PROJETO ELÉTRICO

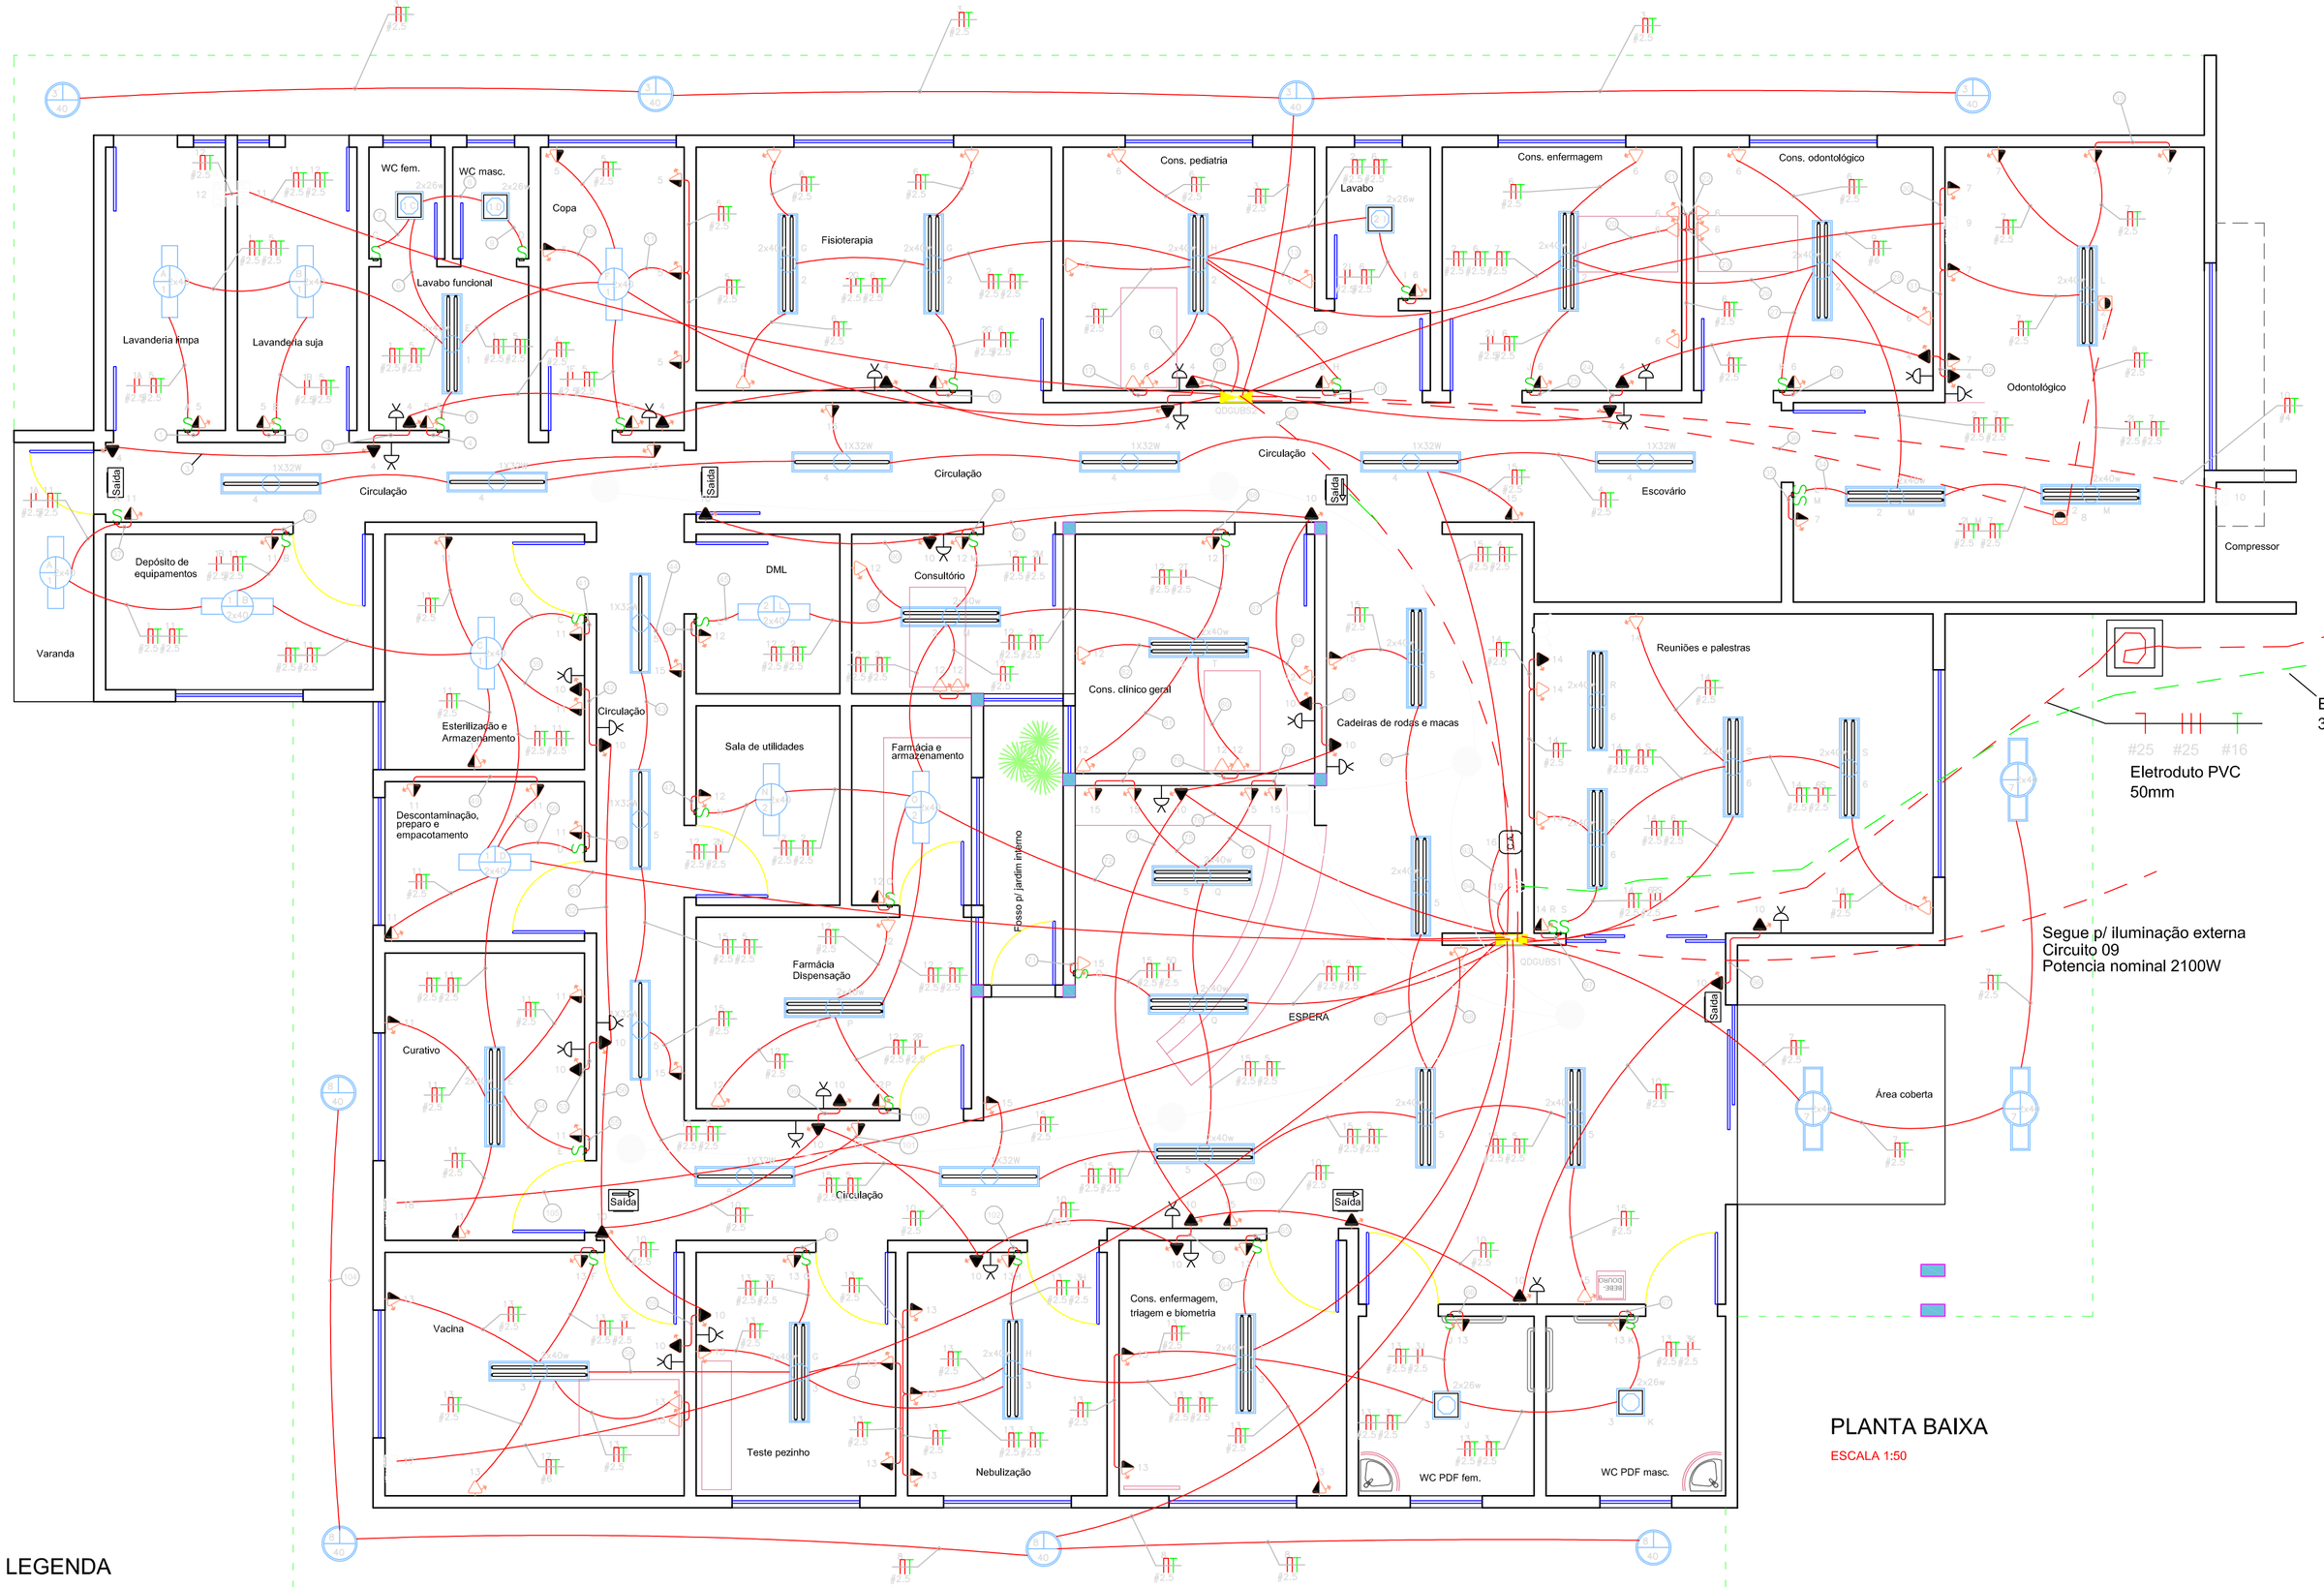

PLANTA BAIXA

ESCALA 1:50

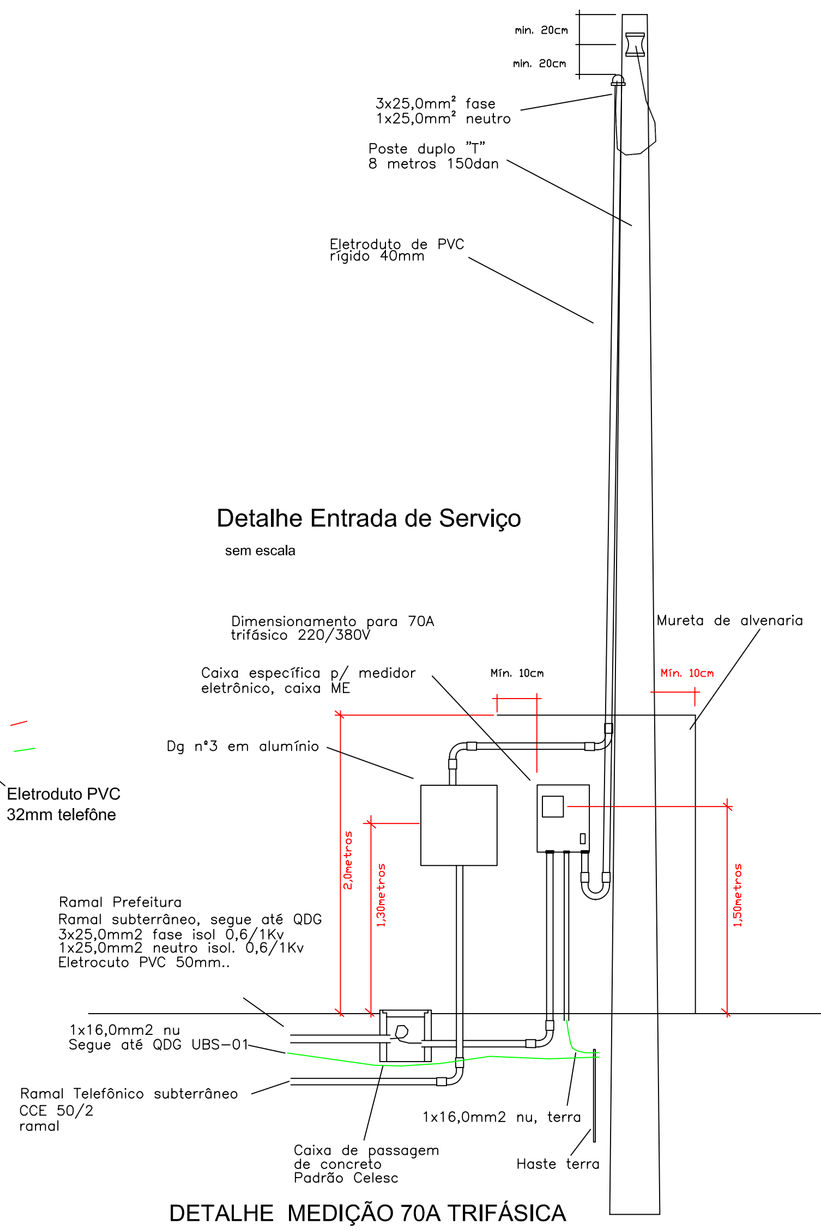

DETALHE MEDIÇÃO 70A TRIFÁSICA

LEGENDA

- TOMADA BAIXA H=0,30 2P+T 100W
- TOMADA MÉDIA H=1,10 2P+T 100W
- TOMADA ALTA H=2,20 2P+T 100W
- AUTO-FALANTE LOCADO NO FORRO D = 10
- APARELHO DE SOM TIPO MICROSYSTEM
- BLOCO AUTÔNOMO DE EMERGÊNCIA – PAREDE
- LUMINARIA DE TETO EQUIPADA COM 1 LAMPADA FLUORESCENTES DE 32W
- LUMINARIA DE TETO EQUIPADA COM 2 LAMPADAS FLUORESCENTES DE 40W
- LUMINARIA DE TETO EQUIPADA COM 2 LAMPADAS FLUORESCENTES DE 40W
- LUMINARIA DE TETO EQUIPADA COM 2 LAMPADAS FLUORESCENTES DE 26W
- PONTO DE COMPUTADOR F+N+T H = 0,30, 1000W
- ANTENA DE TV EM CAIXA 2X4
- INTERRUPTOR SIMPLES COM ESPELHO 2X4
- TECLADO ALARME
- 2 INTERRUPTORES SIMPLES COM ESPELHO 2X4
- MAQUINA DE LAVAR ROUPA H=1,10, 1200W

- LUMINARIA NO TETO EQUIPADA COM 02 LAMPADA FLUORESCENTE DE 40W
- LUMINARIA NO FORRO EQUIPADA COM 01 LAMPADA INCANDESCENTE DE 40W
- LUMINARIA NO FORRO EQUIPADA COM 02 LAMPADA FLUORESCENTE DE 40W
- DISPOSITIVO INFRAVERMELHO DE ALARME INSTALAÇÃO ACIMA DO VÃO DAS PORTAS
- CA — CENTRAL DE ALARME H=VARIÁVEL
- FR — PONTO DE FORÇA PARA COMPRESSOR DE AR H=VARIAVEL.
- QUADRO DE DISTRIBUIÇÃO DE LUZ
- PONTO PARA TELEFONE H=0,30
- PONTO PARA CENTRAL TELEFONICA H=1,70
- NO PISO – 2P+T 20A – CX.10X5X5CM
- T.E. — PONTO PARA TORNEIRA ELÉTRICA

Saída

LEGENDA - UBS-02

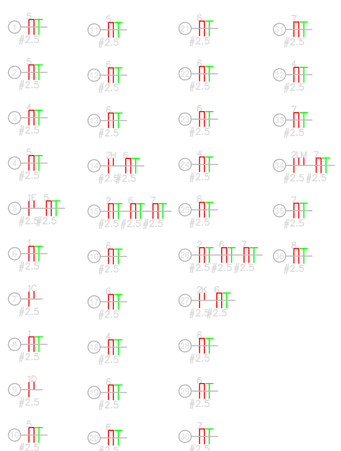

LEGENDA - UDS-01

PROJETO ELÉTRICO		PROPRIETÁRIO	UNIDADE BÁSICA DE SAÚDE
RESPONSÁVEL TÉCNICO	EDIFÍCAÇÃO PÚBLICA - UBS		
MARCUS VINICIUS GRAZZIOTIN Engº Eletricista - CREA PR-24461/D Rua Matos Costa, 515 tel. 42-3522-1234 e-mail marcus@creapr.org.br	LOCAL: Localidade de Rio Branco IRINEÓPOLIS - SC	ÁREA: 398,00 m²	
PRANCHA: ELE-01	CONTEÚDO: PLANTA BAIXA LEGENDAS PRUMADAS - FIAÇÃO E TUBULAÇÃO DIAGRAMA DE LIGAÇÃO	ESCALAS: INDICADAS	
		DESENHO: Marcus	
		DATA: Junho/2014	