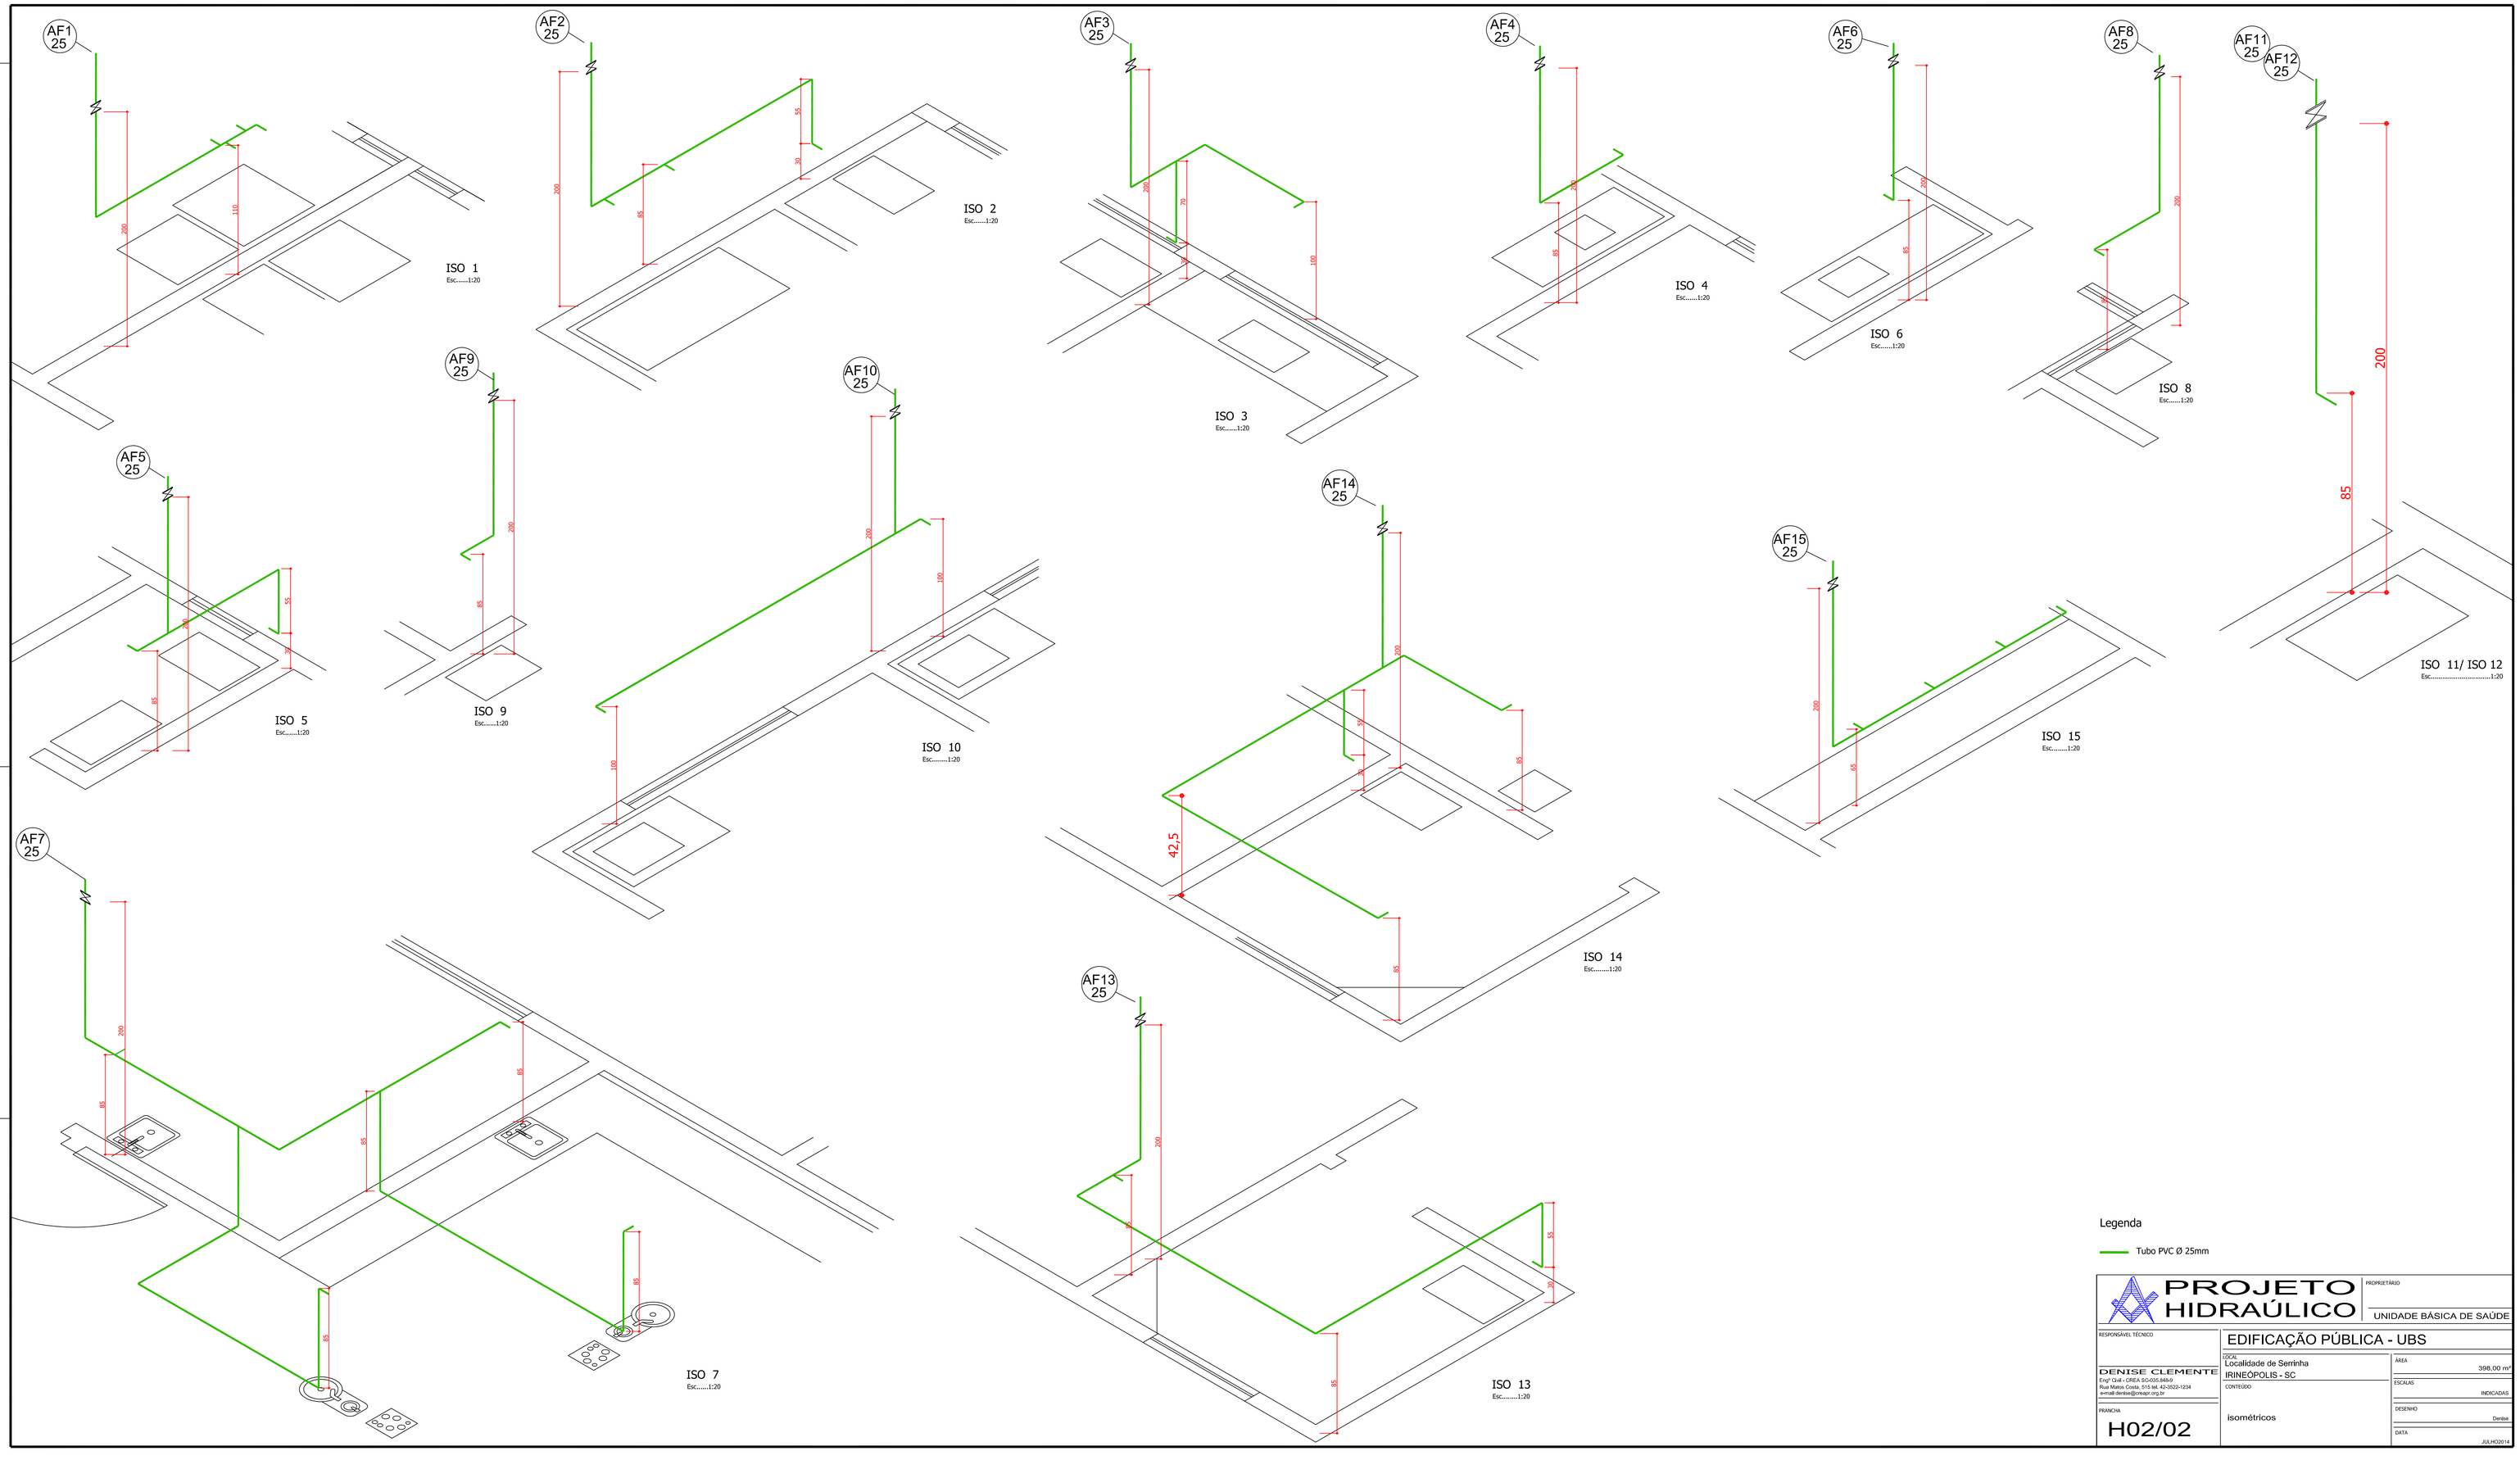

Legenda

Tubo PVC Ø 25mm

PROJETO HIDRAÚLICO

PROPRIETÁRIO

UNIDADE BÁSICA DE SAÚDE

RESPONSÁVEL TÉCNICO

DENISE CLEMENTE
Engº Civil - CREA SC-035.848-0
Rua Matos Costa, 515 tel. 42-3522-1234
email:denise@cmapr.org.br

PRANCHA

H02/02

EDIFICAÇÃO PÚBLICA - UBS

LOCAL
Localidade de Serrinha
IRINEÓPOLIS - SC

CONTEÚDO

isométricos

ÁREA
398,00 m²

ESCALAS
INDICADAS

DESENHO
Denise

DATA
JULHO2014