


Planta De Drenagem

Escala: 1:500

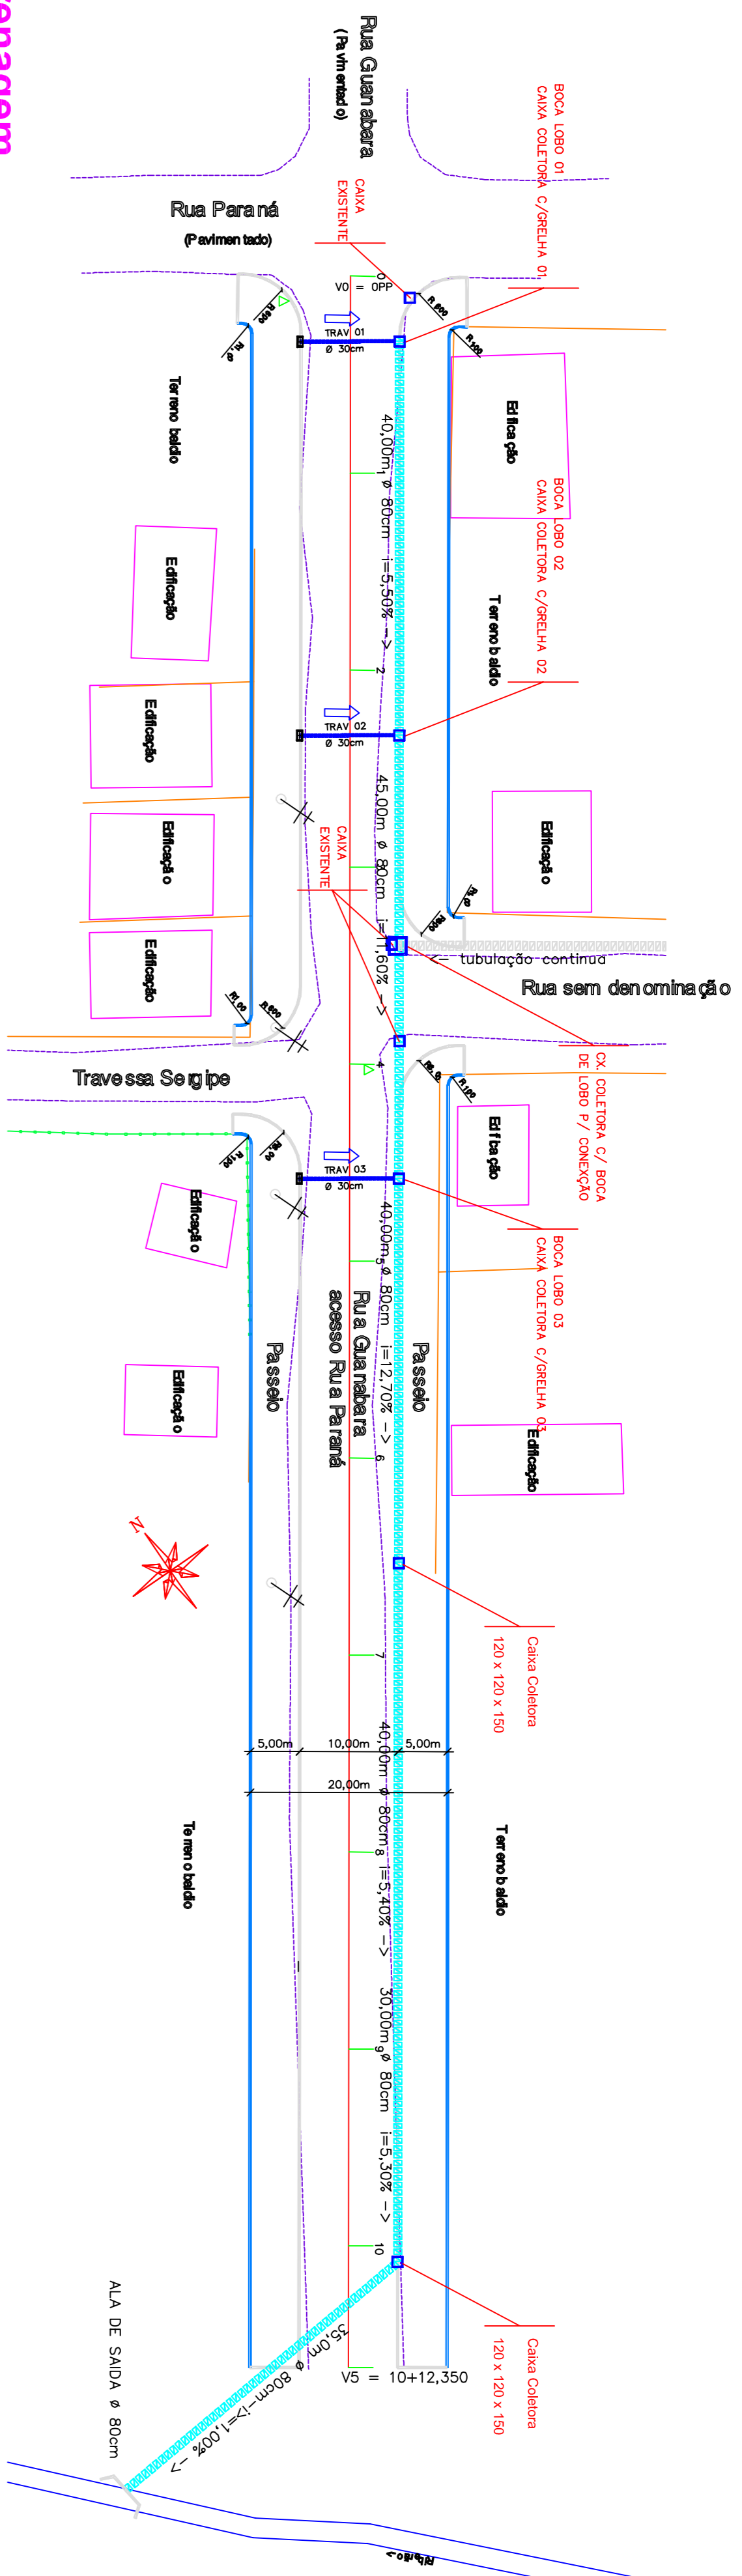

Perfil Longitudinal

Escala: 1:1000

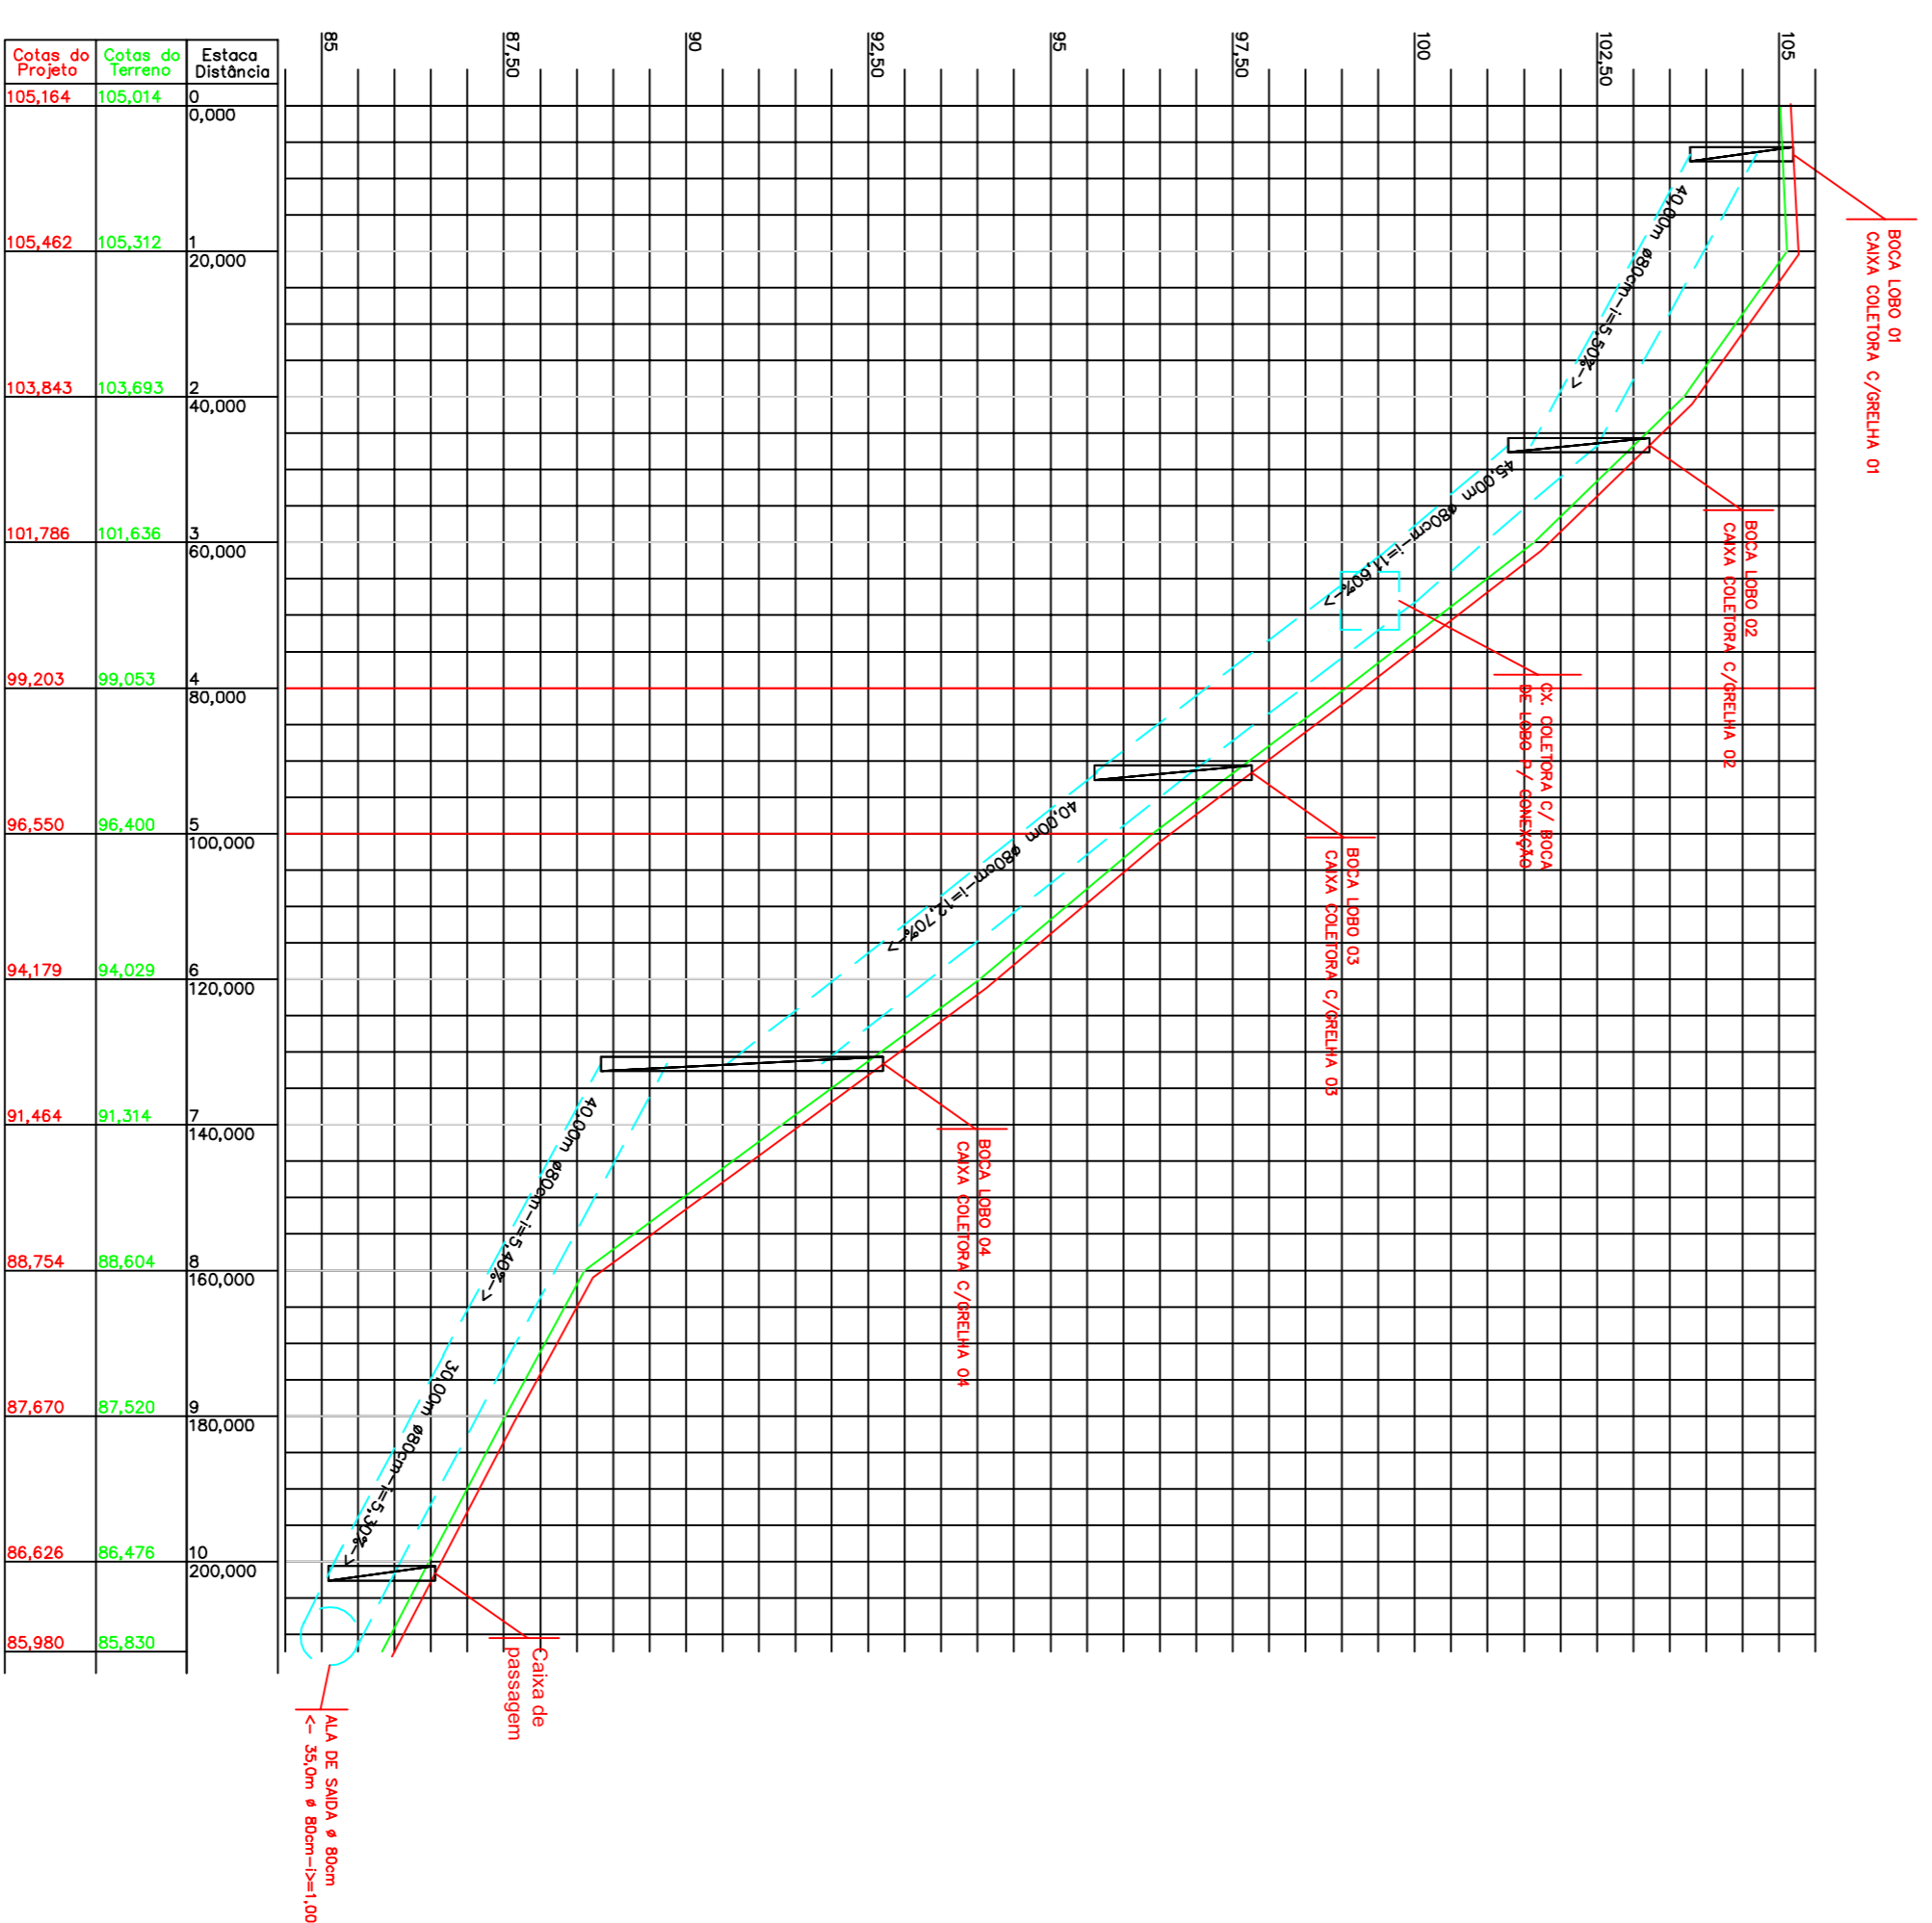


TABELA DE CONVENÇÕES

RIO-RIBEIRÃO-TALVEGUE		MARCO	
INDICAÇÕES DE EDIFICAÇÃO		POSTE	
MURO DE ALVENARIA		PONTO DE ÔNIBUS	
CERCA DE ARAME		CURVAS DE NIVEL	
EIXO PROJETADO		CURVAS DE NIVEL AUXILIARES	
BORDOS E ACESSOS EXISTENTES		NORTE GEOGRÁFICO	
BORDOS PROJETADOS			

DRENAGEM PLUVIAL EXISTENTE

B.S.T.C. Ø30cm	
B.S.T.C. Ø40cm	
B.S.T.C. Ø60cm	
B.S.T.C. Ø80cm	
B.S.T.C. Ø150cm	
CX. COLETORA C/ GRELHA SIMPLES	
CX. COLETORA C/ BOCA DE LOBO	
CX. COLETORA C/ BOCA DE LOBO P/ CONEXÃO	
ALA (BOCA DE BUERO)	
SETA DE INDICAÇÃO DE FLUXO	

PREFEITURA MUNICIPAL DE IRINEÓPOLIS

DATA:	02/09/2015	OBRA:	Rua Guanabara
DESENHO	Eng. Augusto Eng. Marcelo G. Carvalho	CONTEÚDO:	Planta Drenagem Perfil Longitudinal
ESCALA	INDICADA		
FOLHA	02	Eng. Maicon A. de Souza	CREA 071372-1/SC