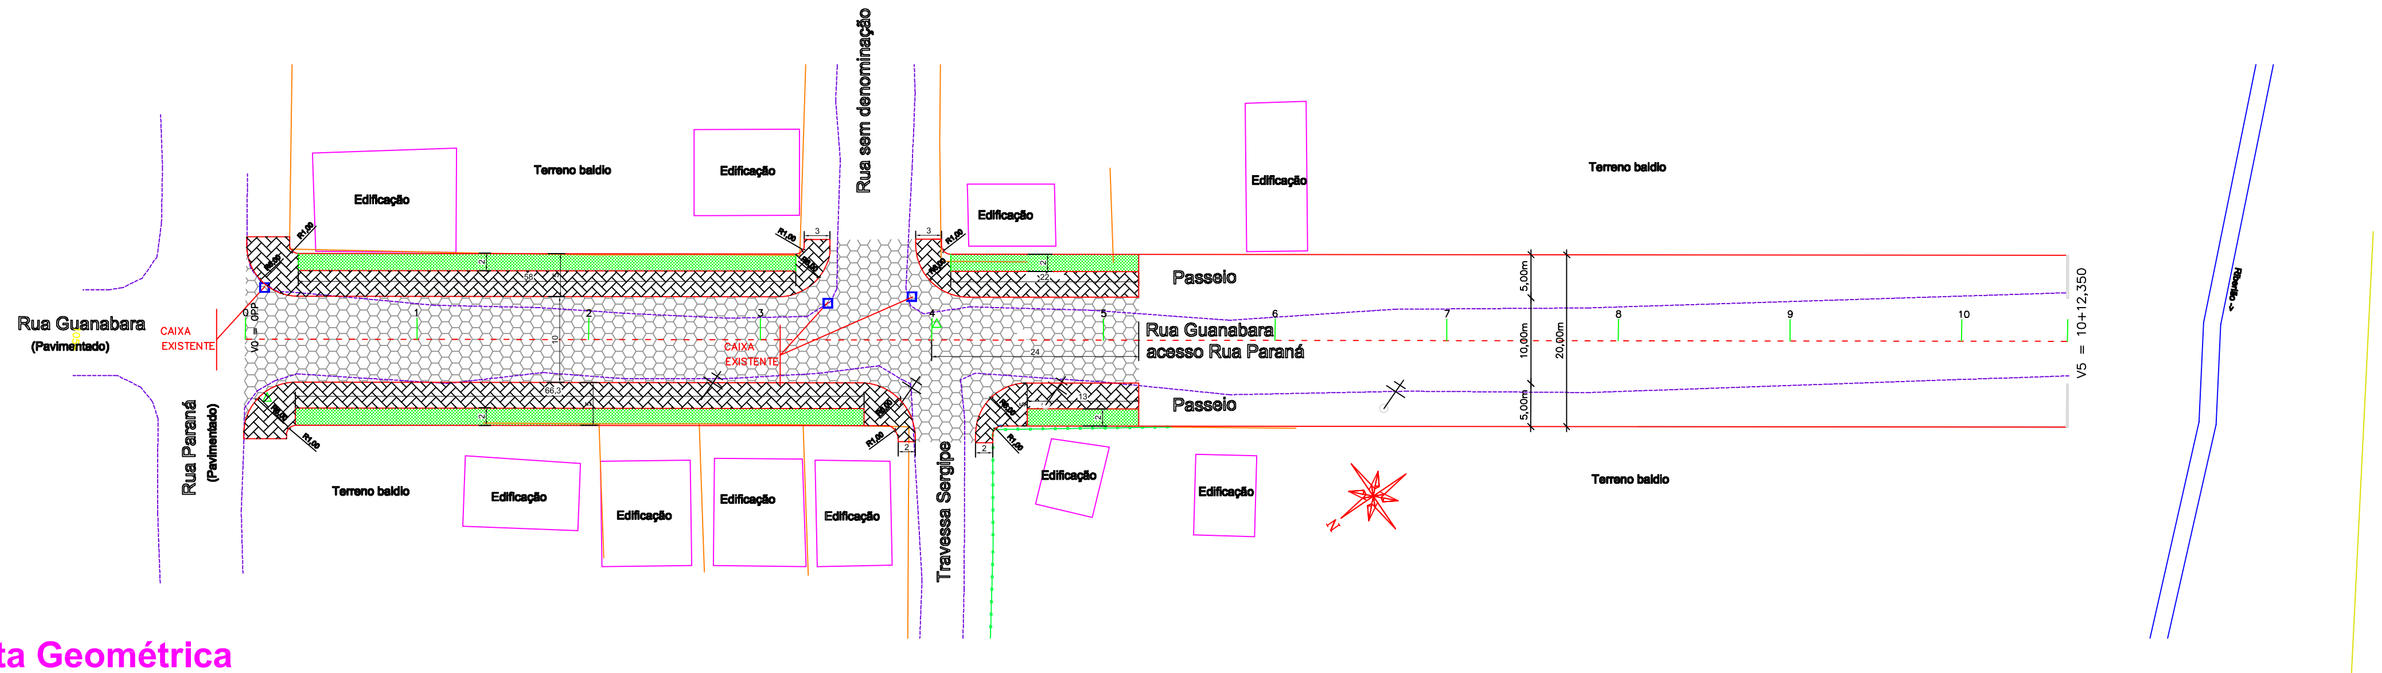

Planta Geométrica
Escala: 1:500

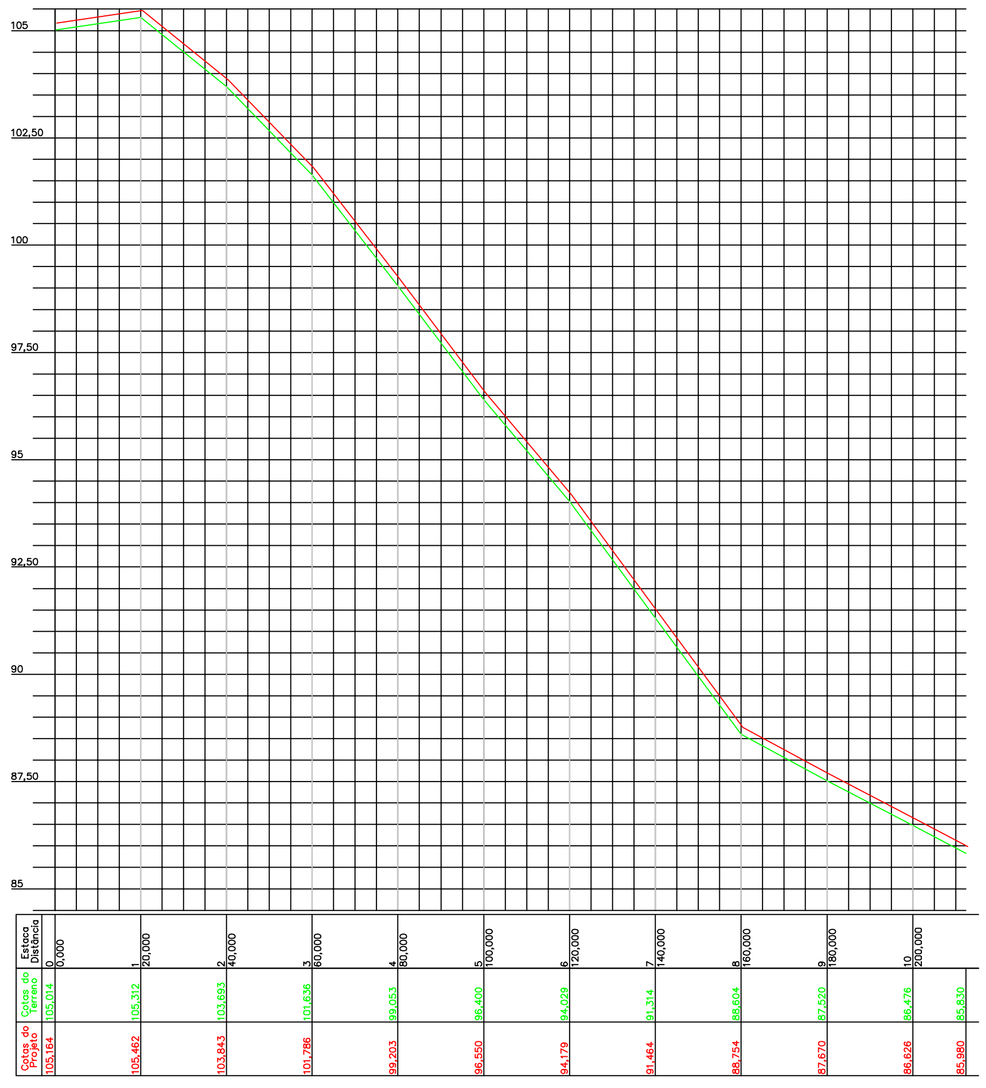

Perfil Longitudinal
Escala: 1:1000

TABELA DE CONVENÇÕES

- RIO–RIBEIRÃO–VALO–TALVEGUE
- INDICAÇÕES DE EDIFICAÇÃO
- MURO DE ALVENARIA
- CERCA DE ARAME
- EIXO PROJETADO (501)
- BORDOS E ACESSOS EXISTENTES
- BORDOS PROJETADOS
- MARCO (Marco)
- POSTE
- PONTO DE ÔNIBUS
- CURVAS DE NIVEL MESTRAS (112.500)
- CURVAS DE NIVEL AUXILIARES (113)
- TUBULAÇÃO EXISTENTE
- VALA EXISTENTE
- CALÇAMENTO
- CALÇADA
- CANTEIRO PROJETADO
- NORTE GEOGRÁFICO

PREFEITURA MUNICIPAL DE IRINEÓPOLIS	
DATA: 02/09/2015	OBRA: Rua Guanabara
DESENHO: Eng. Augusto, Eng. Marcelo G. Carvalho	CONTEÚDO: Planta Geométrico, Perfil Longitudinal
ESCALA: INDICADA	
FOLHA: 01	Eng. Maicon A. de Souza CREA 071372-1/ SC