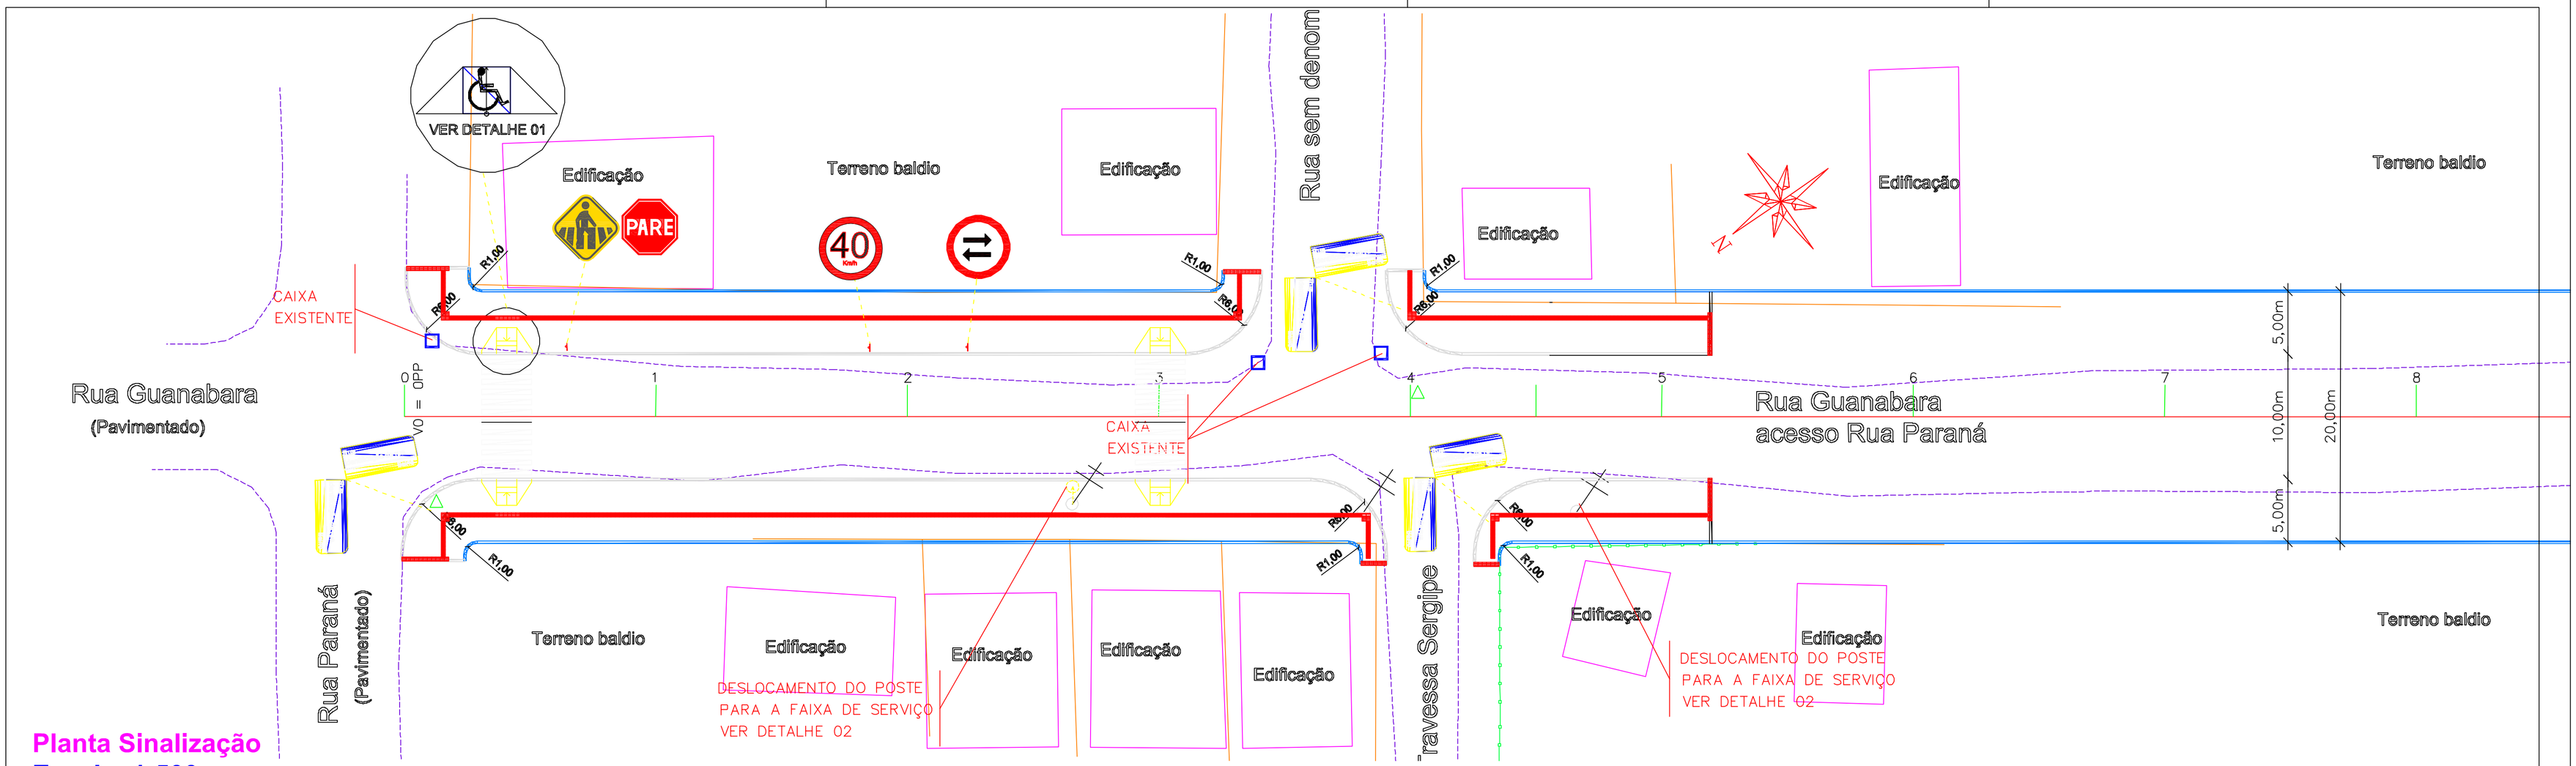

Planta Sinalização
Escala: 1:500

PISO TÁTIL ALERTA

PISO TÁTIL DIRECIONAL

*Obs: a execução dos pisos e rebaixos será de acordo com a ABNT NBR 9050/2004

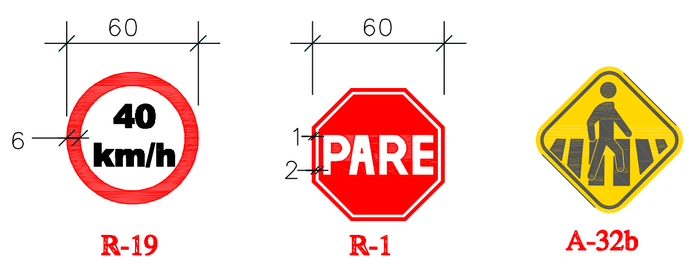

DE ACORDO COM O GUIA DE SINALIZAÇÃO VERTICAL

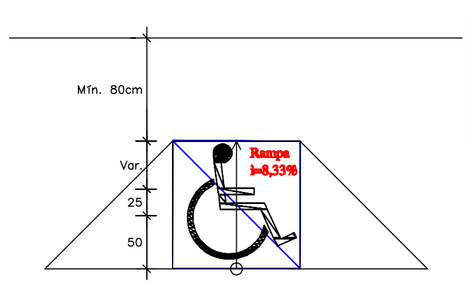

DETALHE 01
REBAIXO DA CALÇADA
PARA DEFICIENTES FÍSICOS

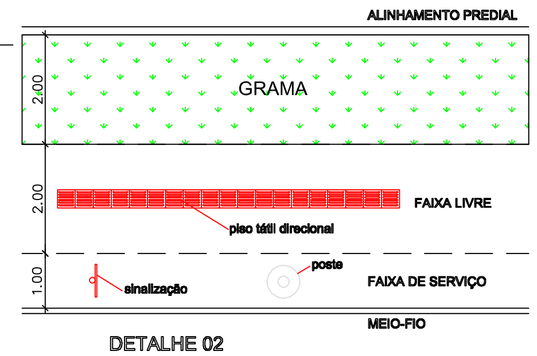

DETALHE 02
CALÇADAS

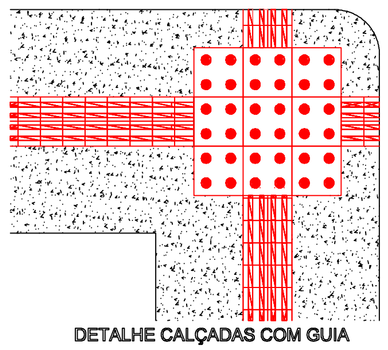

DETALHE CALÇADAS COM GUIA

Faixa de sinalização horizontal sobre piso de concreto com h=10cm, comprimento=5m e largura variável

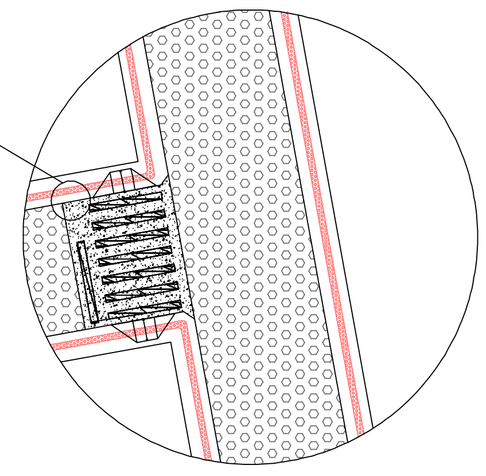

ACESSIBILIDADE
DETALHE DA CALÇADA
RAMPA E SINALIZAÇÃO

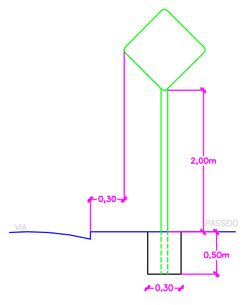

DETALHES PARA
LOCAÇÃO DE PLACAS

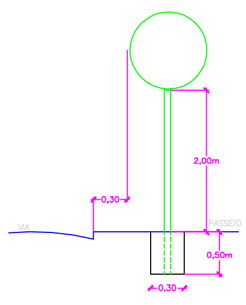

DETALHES PARA
LOCAÇÃO DE PLACAS

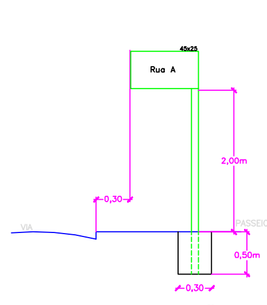

DETALHE PARA LOCAÇÃO DE PLACAS
IDENTIFICAÇÃO DE LOGRADOURO

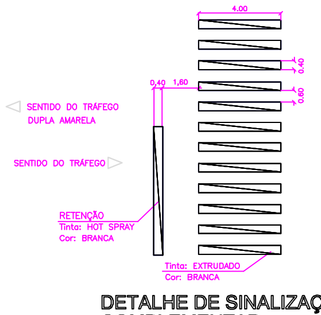

DETALHE DE SINALIZAÇÃO
COMPLEMENTAR

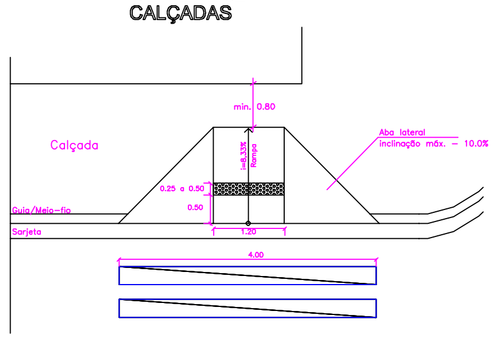

DETALHE REBAIXADO DE CALÇADA
CONFORME NBR 9050 - FIG. A

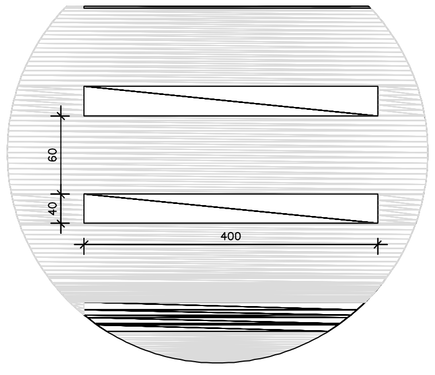

DETALHE DA FAIXA DE PEDESTRES

Detalhes Sinalização
Escala: 1:500

TABELA DE CONVENÇÕES

RIO–RIBEIRÃO–VALO–TALVEGUE		MARCO	Marco
INDICAÇÕES DE EDIFICAÇÃO		POSTE	
MURO DE ALVENARIA		PONTO DE ÔNIBUS	
CERCA DE ARAME		CURVAS DE NIVEL MESTRAS	112.500
EIXO PROJETADO	501	CURVAS DE NIVEL AUXILIARES	113
BORDOS E ACESSOS EXISTENTES		NORTE GEOGRÁFICO	N
BORDOS PROJETADOS			

PREFEITURA MUNICIPAL DE IRINEÓPOLIS	
DATA: 02/09/2015	OBRA: Rua Guanabara
DESENHO Eng. Augusto Eng. Marcelo G. Carvalho	CONTEÚDO: Planta Sinalização Detalhes Sinalização
ESCALA INDICADA	
FOLHA 03	Eng. Maicon A. de Souza CREA 071372-1/ SC