




COORDENADAS GEOGRÁFICAS:

LAT. 26° 17' 11,78" S

LONG. 50° 52' 56,90" O

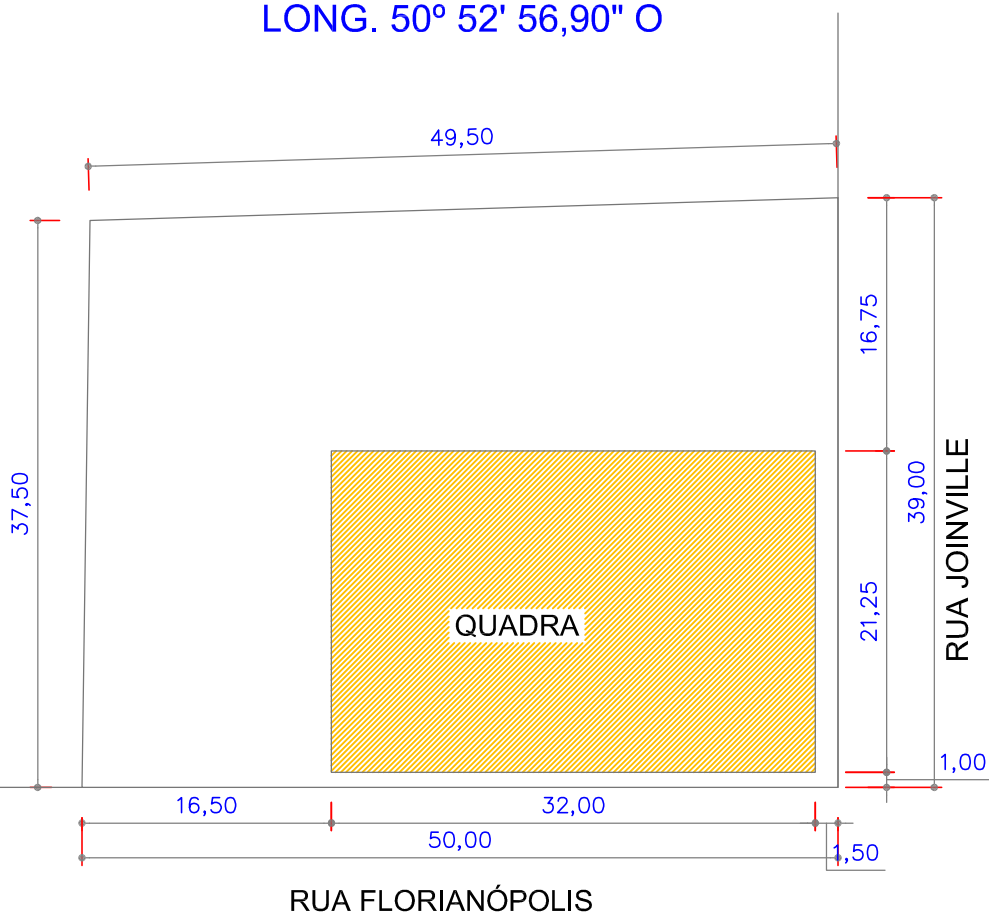

PL. DE SITUAÇÃO/ LOCALIZAÇÃO

ESCALA: 1:500

projeto:	PROJETO ARQUITETÔNICO	
Tipo de edificação:	QUADRA POLIESPORTIVA NÃO COBERTA	
prop.:	PREFEITURA MUNICIPAL DE IRINEÓPOLIS	
localiz. da obra.:	RUA FLORIANÓPOLIS, S/Nº- DISTRITO DE POÇO PRETO – IRINEÓPOLIS- SC	
resp. técnico:	Prefeito municipal	
	des.: JAP	data: 04/2016
fls.:	área a construir: 680,00m ²	ref.: PL.DE SITUAÇÃO E LOCALIZAÇÃO
02/02	escalas: INDICADAS	obra: EDIFICAÇÃO EM ALVENARIA PARA FINS EDUCACIONAIS