




SEÇÃO TRANSVERSAL
ESC. 1:50

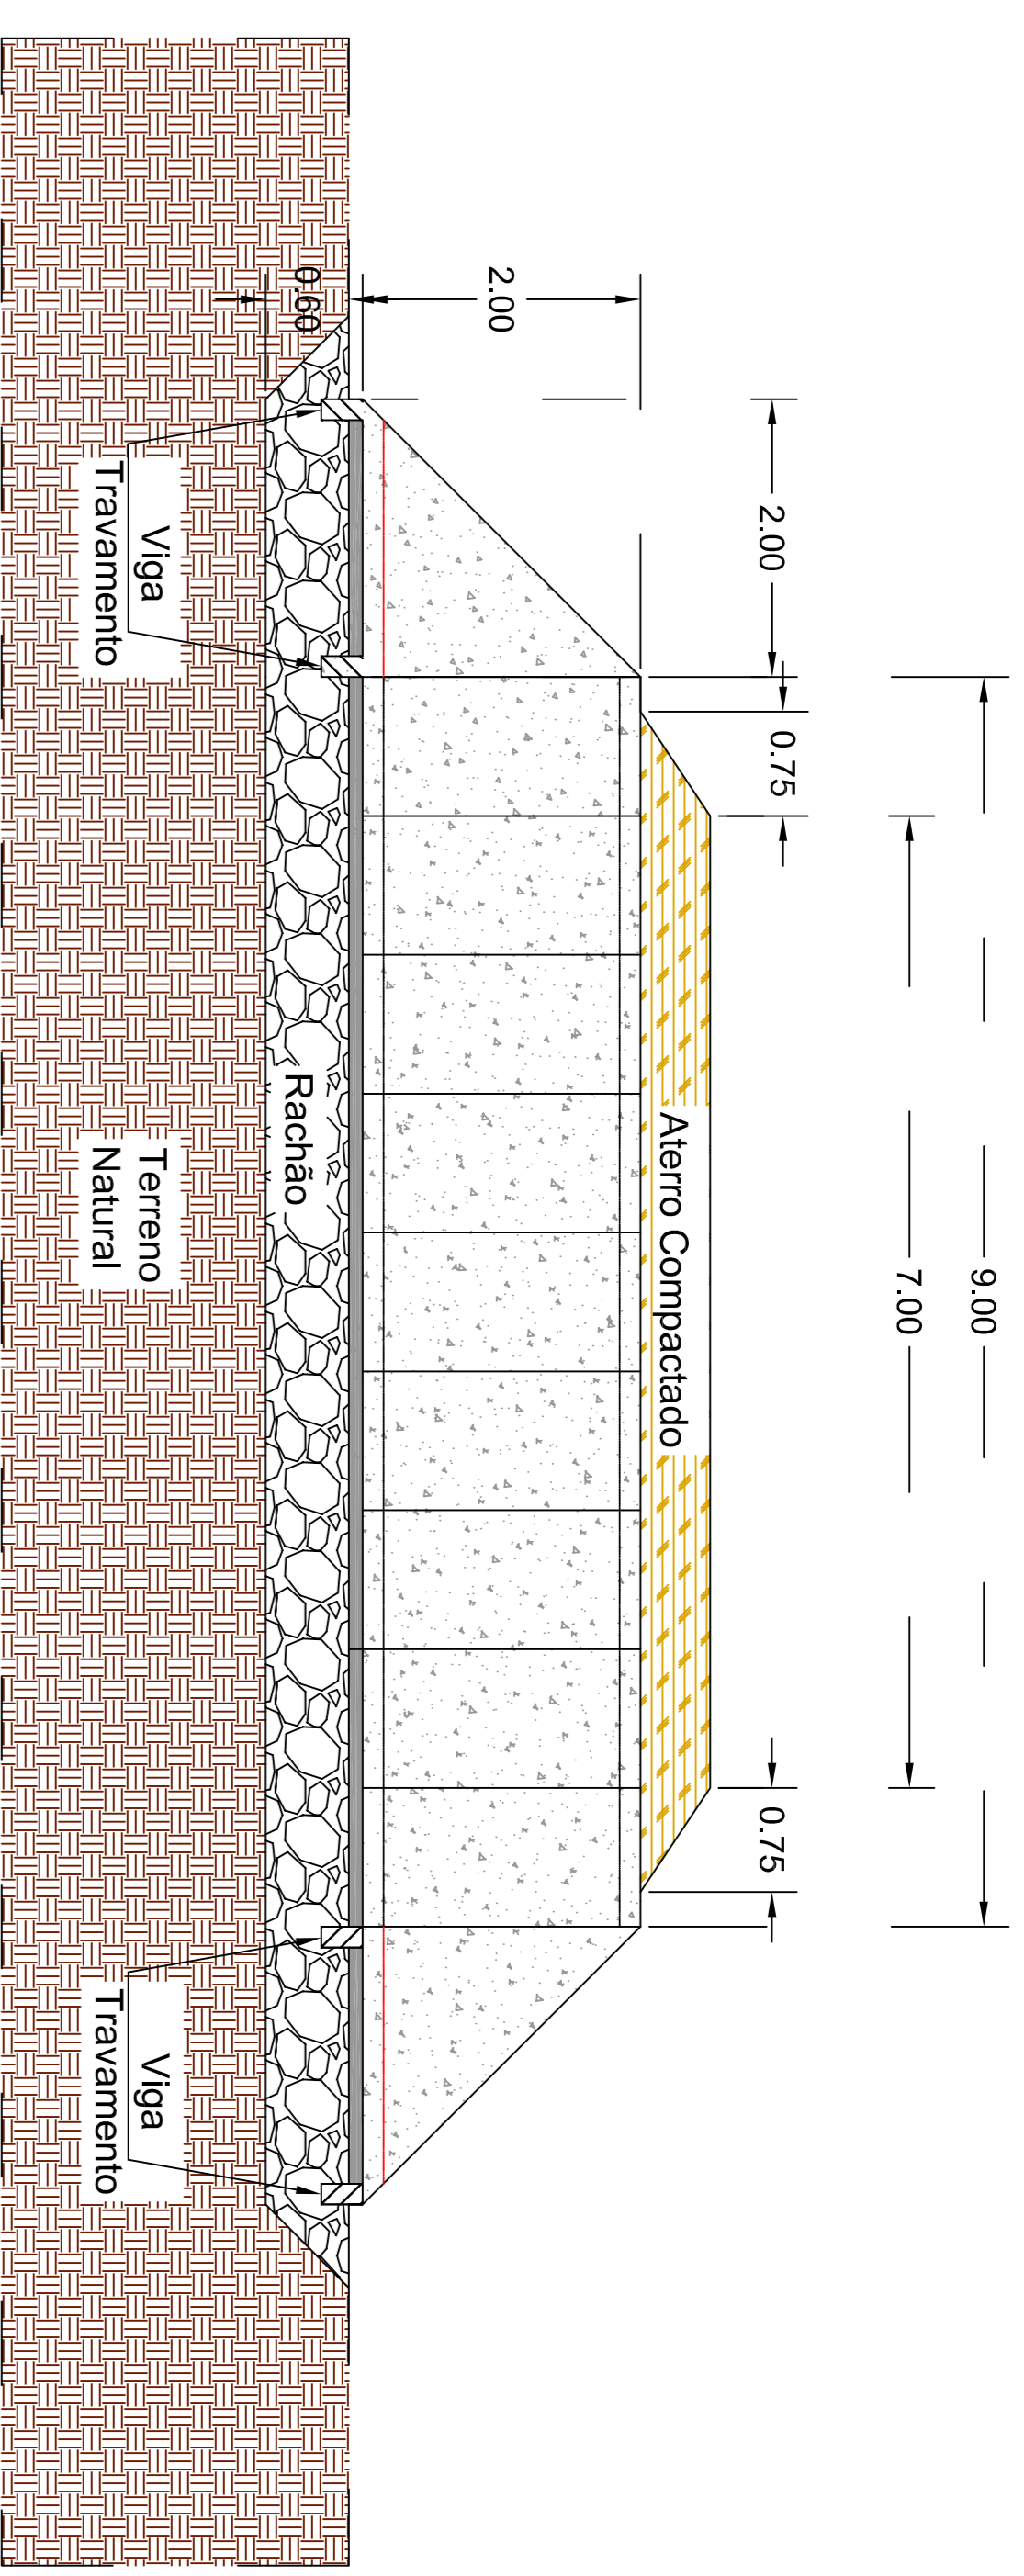

SEÇÃO LONGITUDINAL
ESC. 1:50

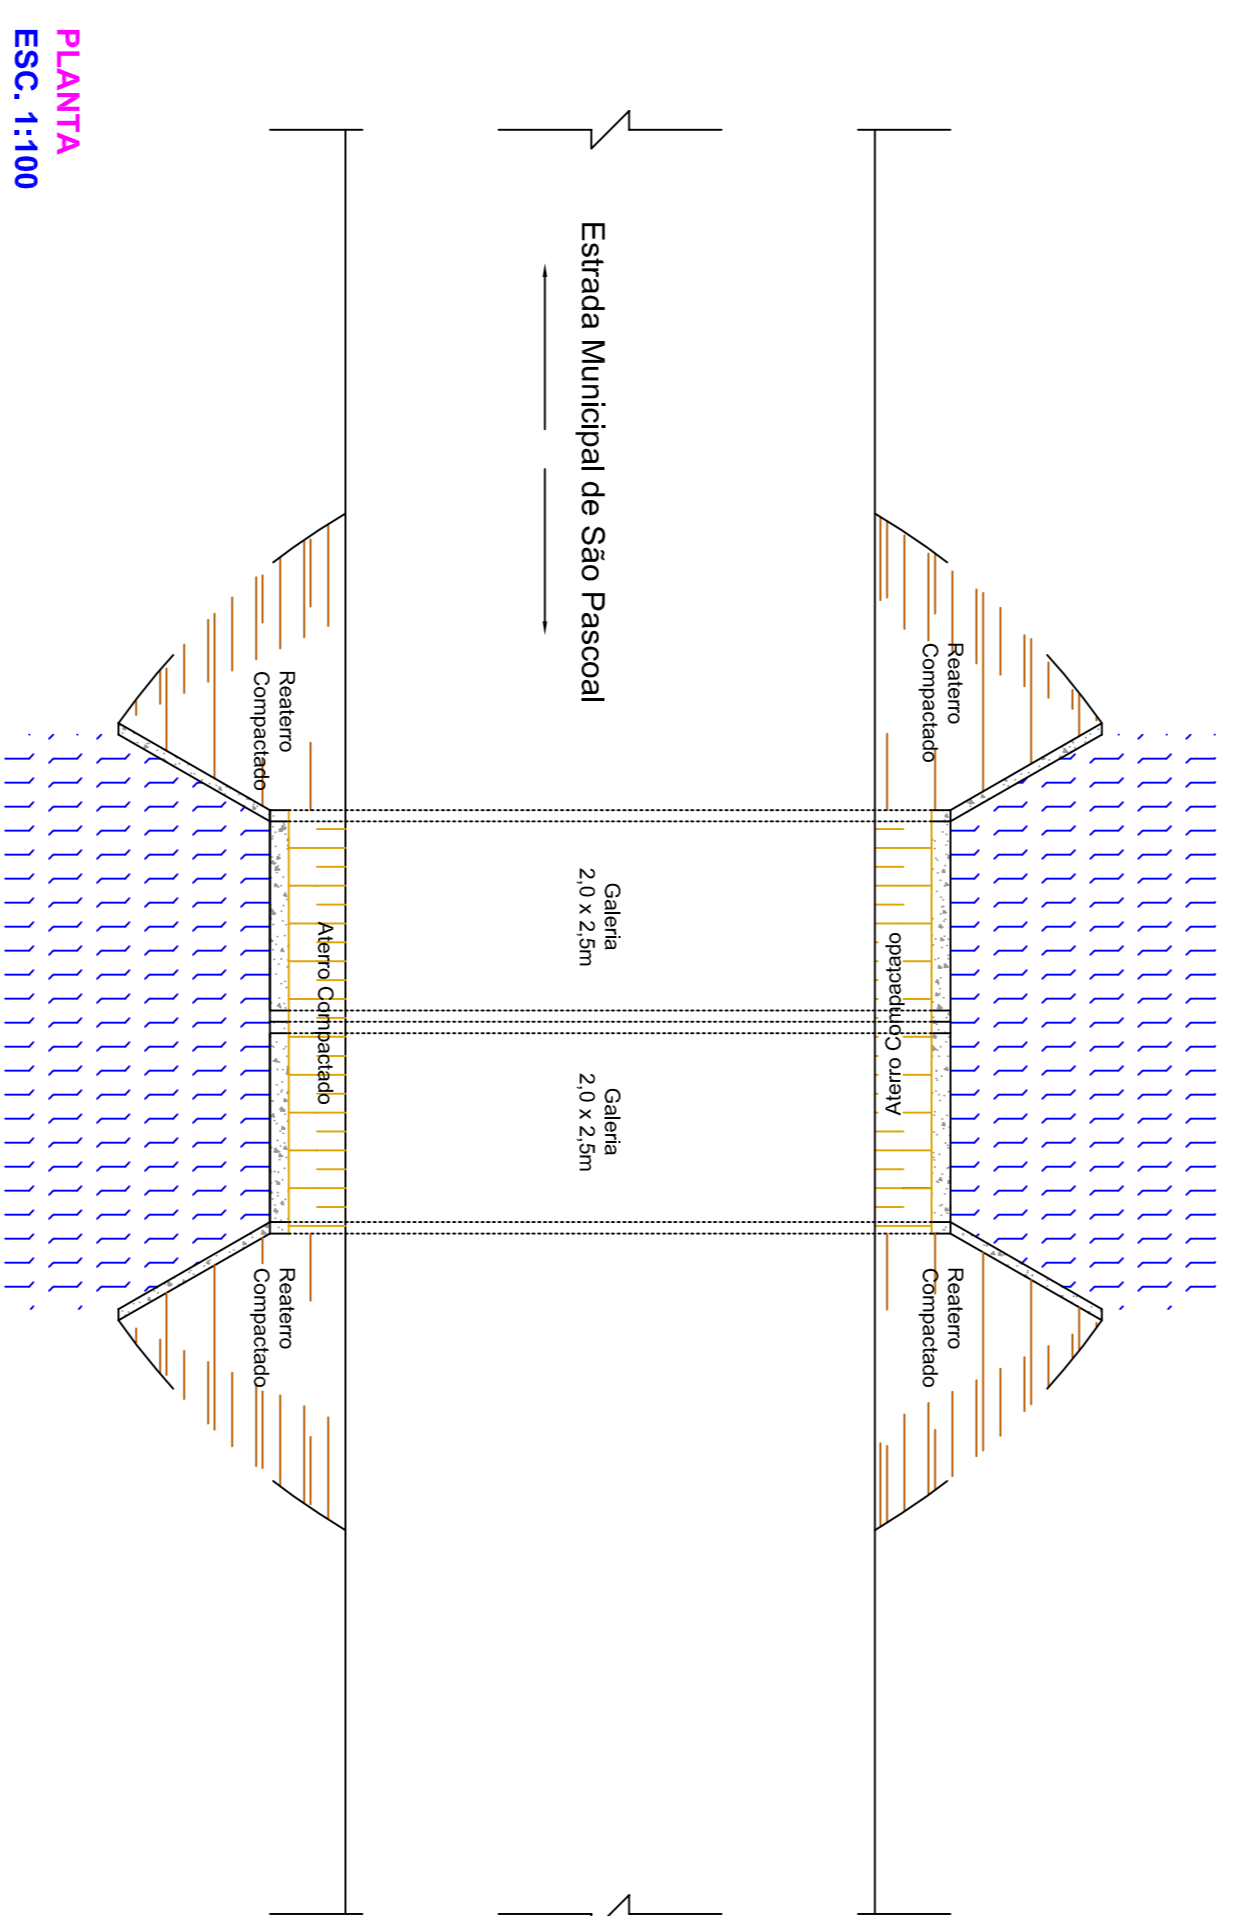

PLANTA
ESC. 1:100

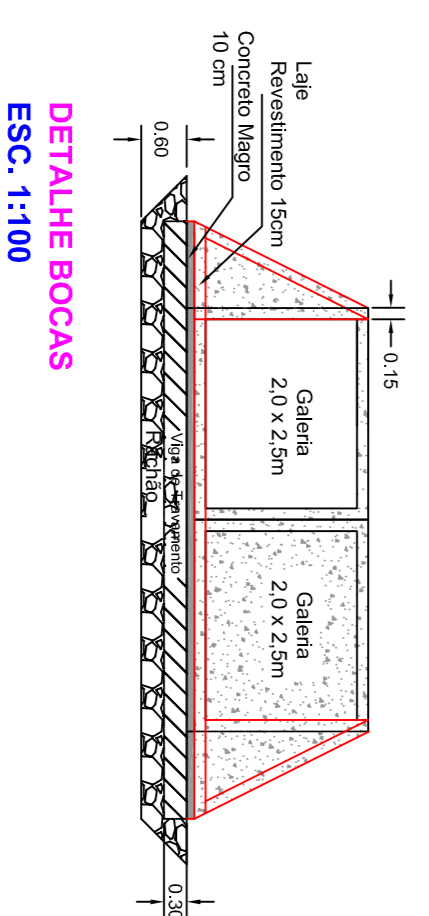

DETALHE BOCAS
ESC. 1:100



PLANTA DE LOCALIZAÇÃO E DRENAGEM
ESC. S/E

PREFEITURA MUNICIPAL DE IRINEÓPOLIS

OPERAÇÃO: Drenagem São Pascoal

CONTEÚDO: Planta, Sec. Longitudinal, Sec. Transversal, Planta de Localização e drenagem

ESCALA INDICADA: Eng. José Alfredo Pinto

FOLHA 01

Prefeitura Municipal

Engenheiro Civil

Obs: Medidas em metros

Eng. José Alfredo Pinto
CREA 13002-2/PR
Rua das SC, 1000-3