





SEÇÃO TRANSVERSAL

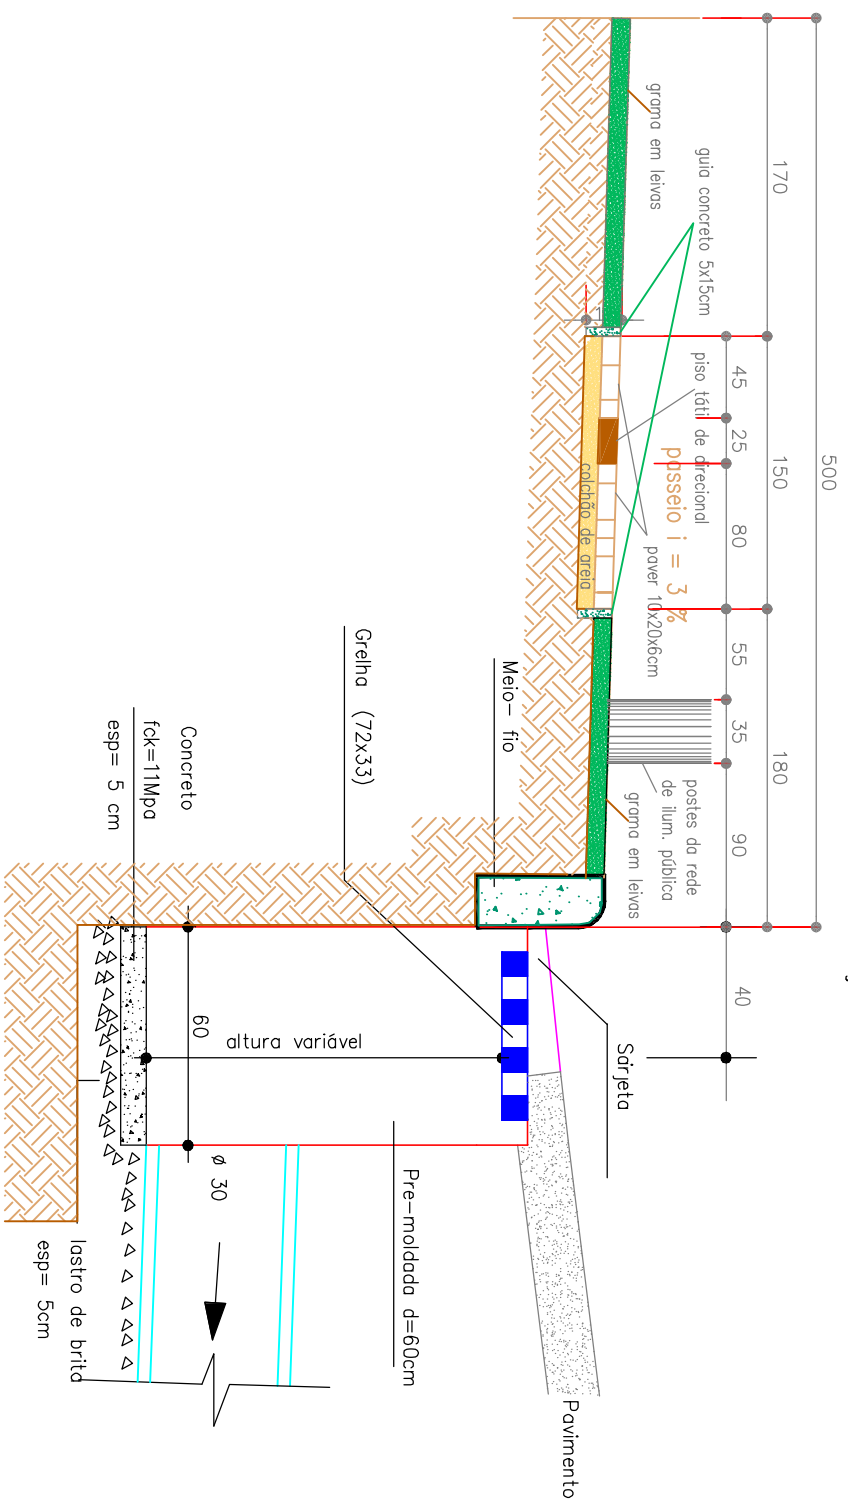

PLANTA BAIXA

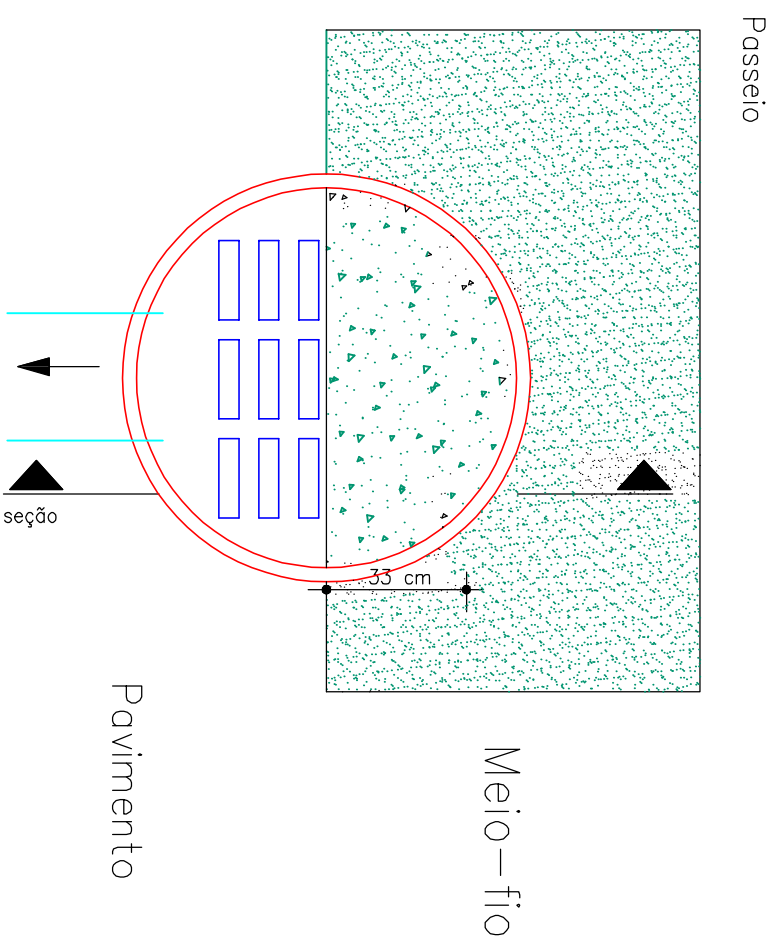

ESC.: 1:200

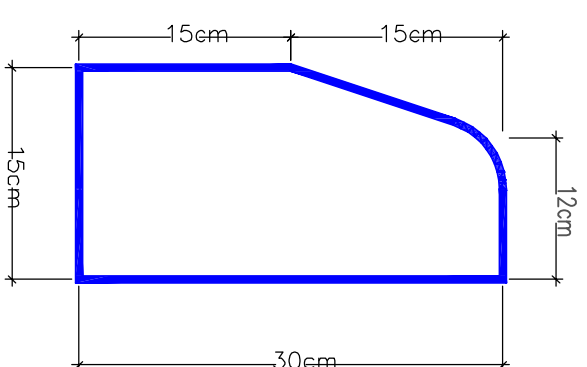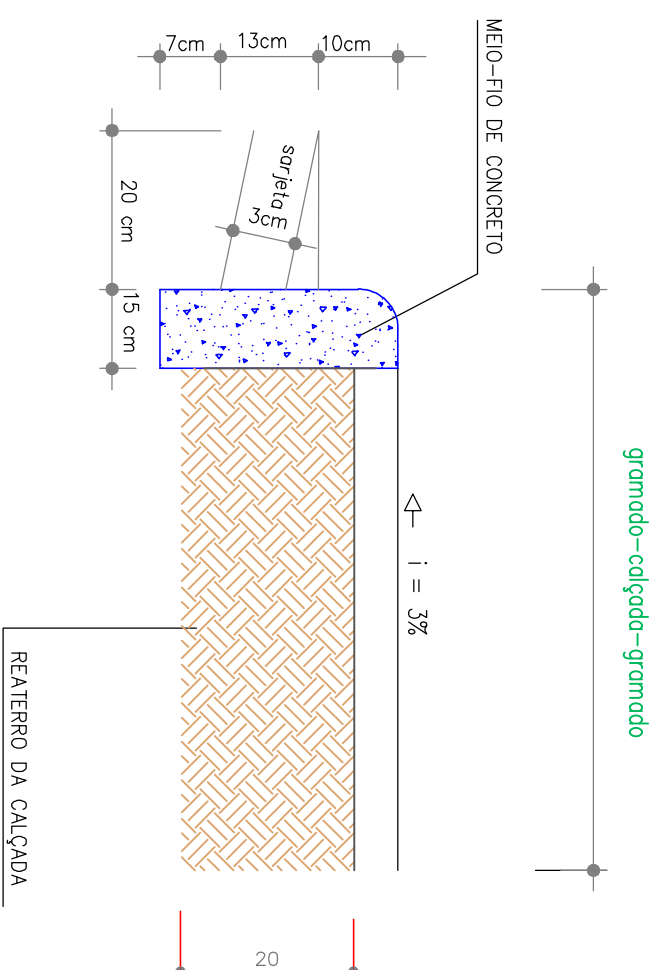

MEIO FIO DE CONCRETO SIMPLES

AREA DE FORMA = 0,45 m²/m
VOLUME DE CONCRETO = 0,042 m³/m



PREFEITURA MUNICIPAL DE IRINEÓPOLIS
Rua Paraná, Nº 200 - Centro - Irineópolis - SC

OBRA: PAVIMENTAÇÃO COM LAJOTAS DE CONCRETO DA RUA BAHIA

REFERÊNCIA: CALÇADA, MEIO FIO E BSTD D=80CM

ESCALA: INDICADAS DESENHO: DATA: Maio/2016

PRANCHA: UNICA

RESP. TÉCNICO :

PREFEITO MUNICIPAL: