
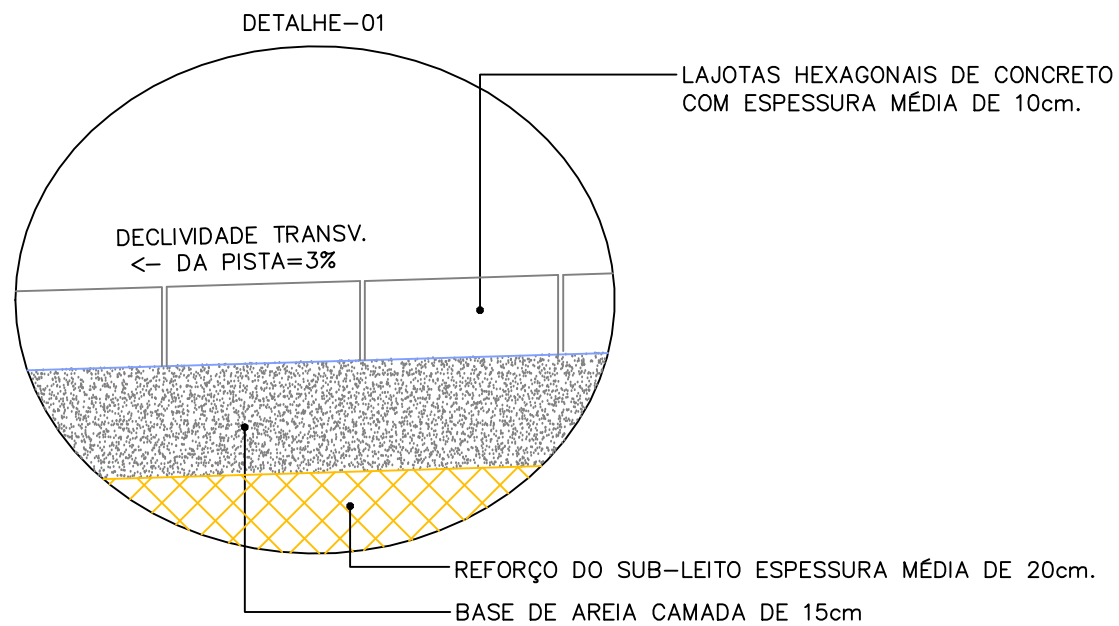
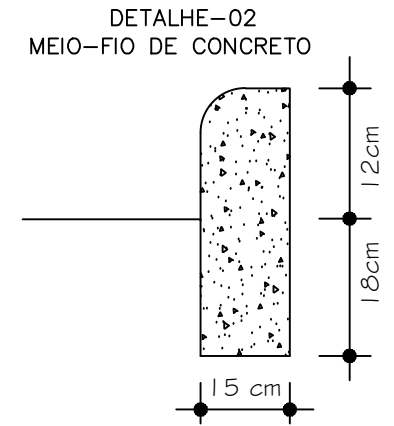


SEÇÃO TIPO DE PAVIMENTAÇÃO

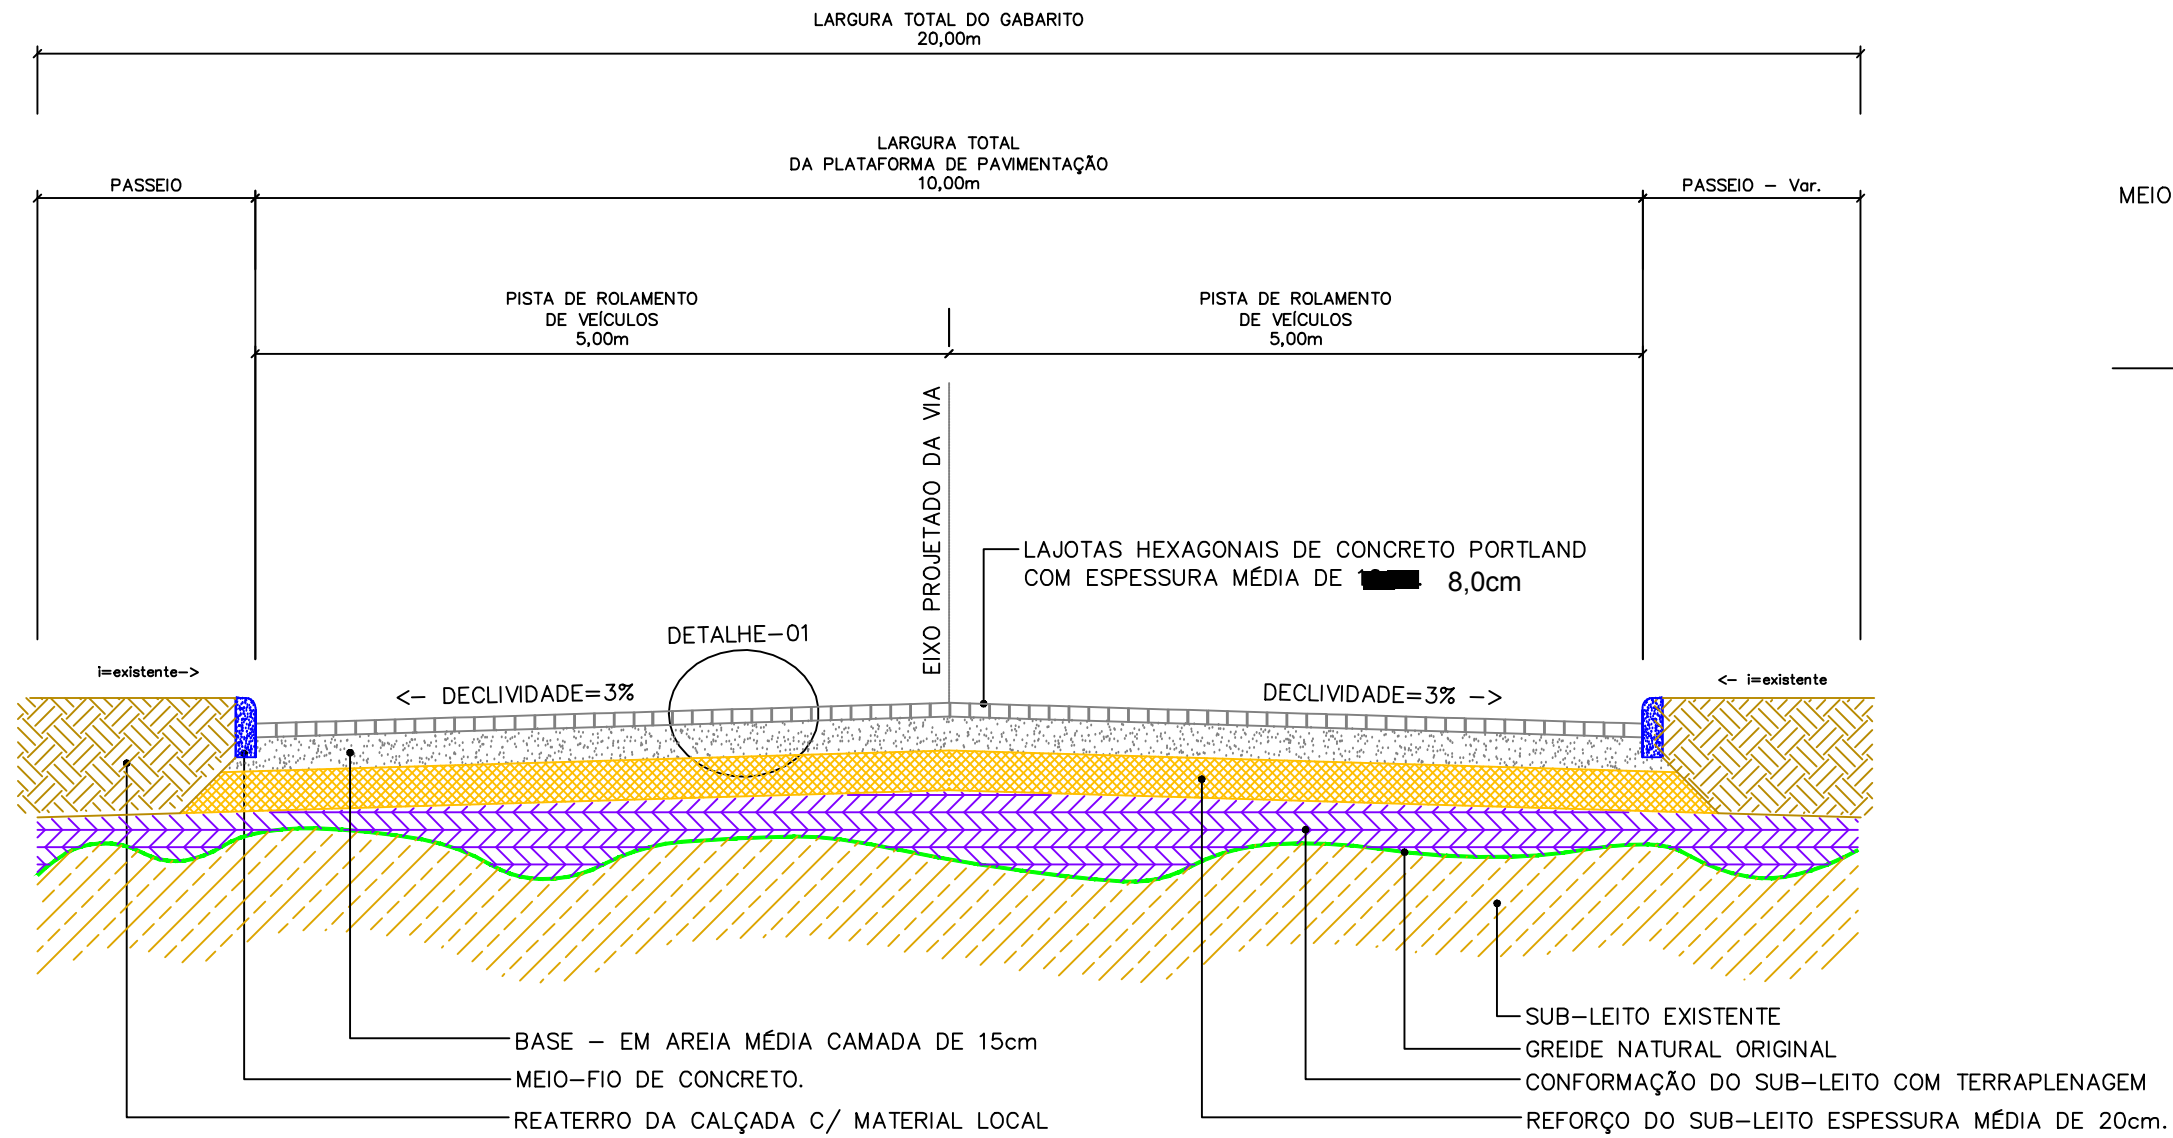

PREFEITURA MUNICIPAL DE IRINEÓPOLIS	SECRETARIA DE OBRAS E SERVIÇOS URBANOS
MUNICÍPIO DE IRINEÓPOLIS - SANTA CATARINA	 PREFEITURA MUNICIPAL DE IRINEÓPOLIS SECRETARIA DE OBRAS E SERVIÇOS URBANOS
PROJETO DE PAVIMENTAÇÃO SEÇÃO TIPO DE PAVIMENTAÇÃO C/LAJOTAS HEXAGONAIS	