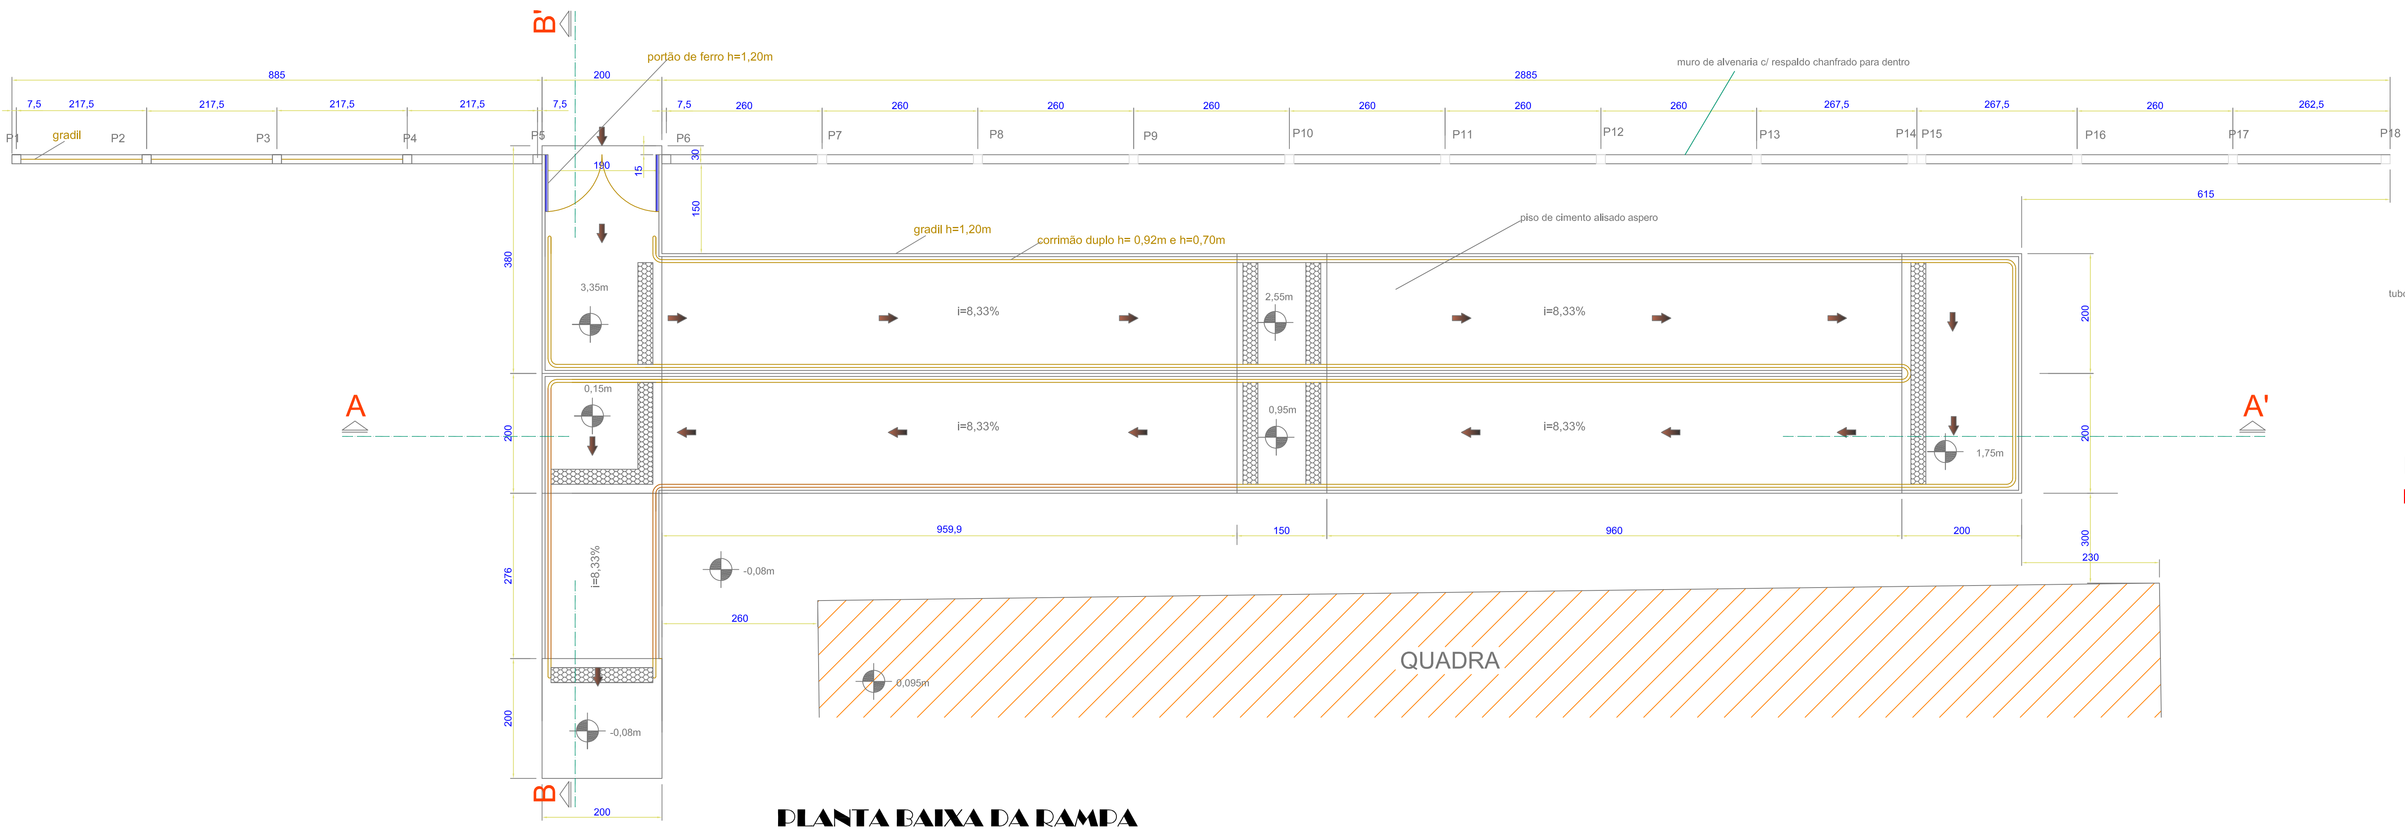

PLANTA BAIXA DA RAMPA

ESCALA: 1:50

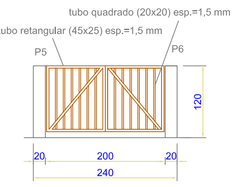

DETALHE DO PORTÃO

ESCALA: 1:50

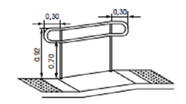

DETALHE CORRIMÃO

S/ESC.

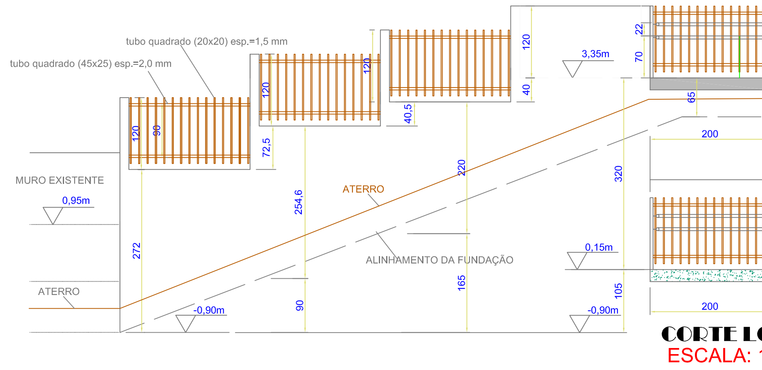

CORTE LONGITUDINAL AA'

ESCALA: 1:50

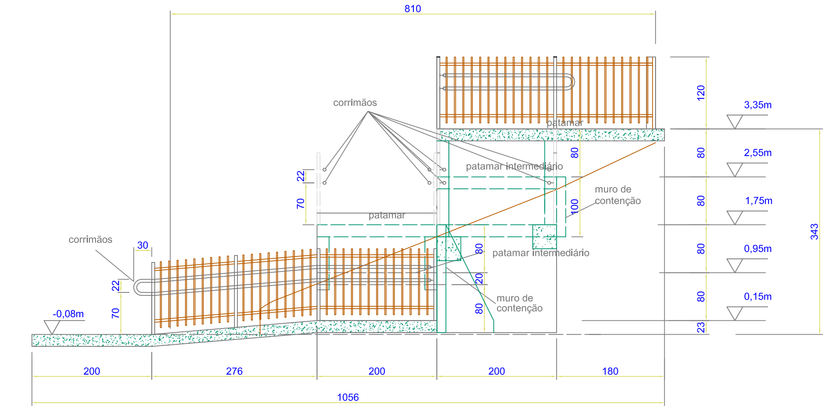

CORTE TRANSVERSAL BB'

ESCALA: 1:50

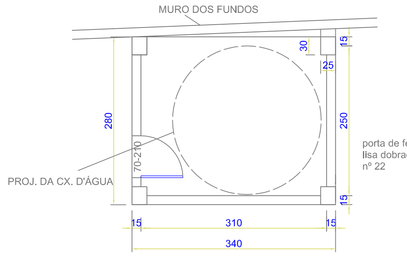

PLANTA BAIXA DA ESTRUTURA DA CX. D' ÁGUA DA RTI

ESCALA: 1:50

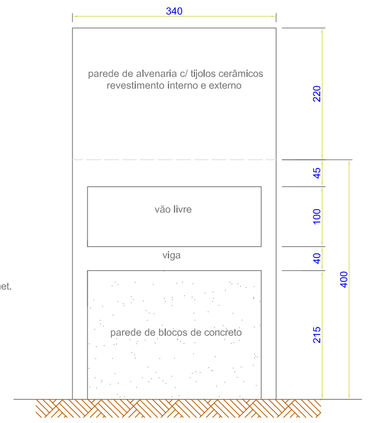

ELEVAÇÃO FRONTAL

ESCALA: 1:50

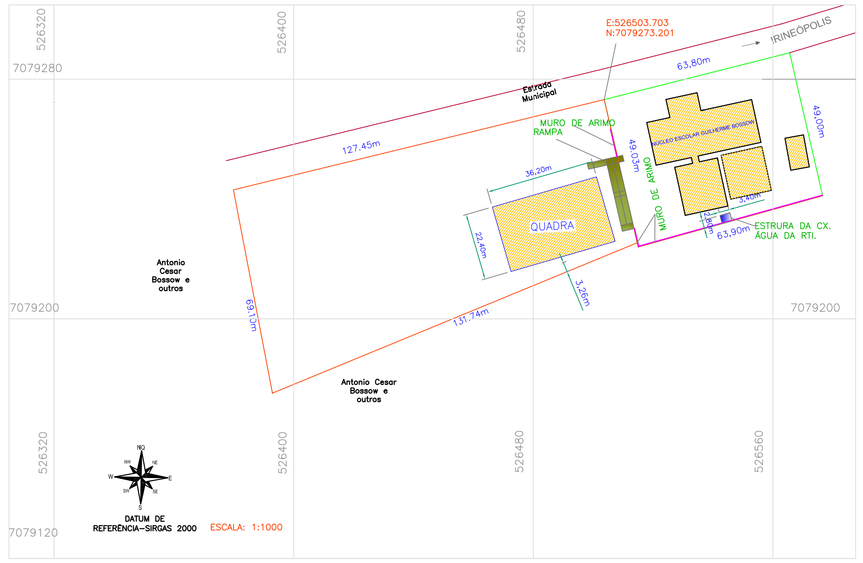

PL. DE SITUAÇÃO E LOCALIZAÇÃO

ESCALA: 1:1000

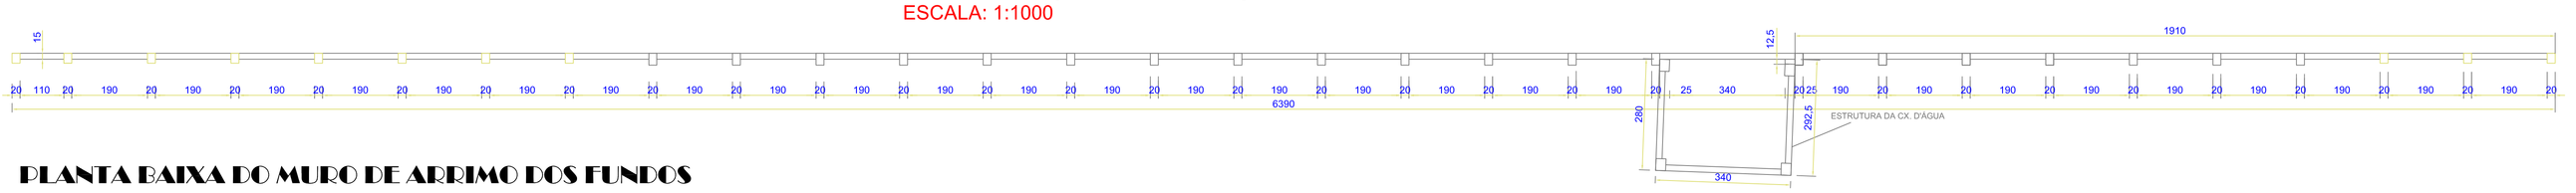

PLANTA BAIXA DO MURO DE ARRIMO DOS FUNDOS

ESCALA: 1:75

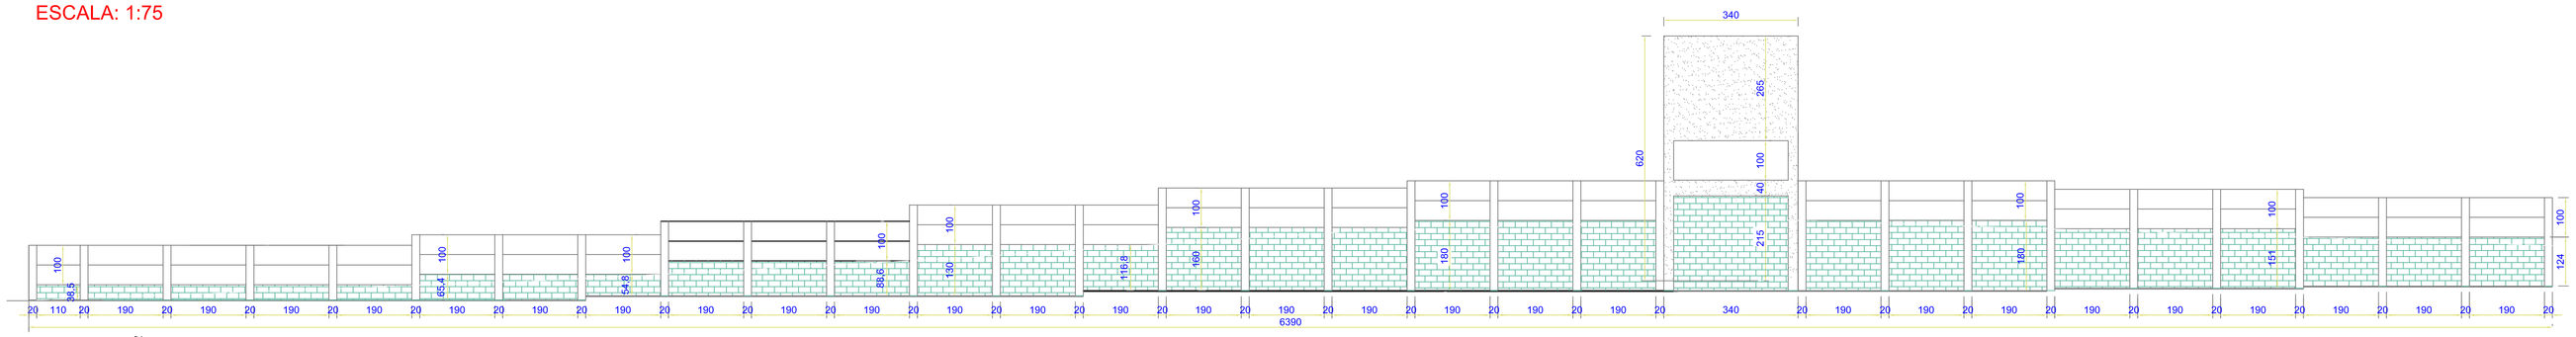

ELEVAÇÃO DO MURO DE ARRIMO DOS FUNDOS

ESCALA: 1:75

ESTADO DE SANTA CATARINA
PREFEITURA MUNICIPAL DE IRINEÓPOLIS
CNPJ: 83.102.558/0001-05
Rua Paraná, 200. Centro. CEP 89440-000
FONE: (047) 36251111 E-mail: prefeitura@irineopolis.sc.gov.br

Projeto: ARQUITETÔNICO

Tipo de edificação: EDIFICAÇÃO DE RAMPA DE ACESSIBILIDADE, MUROS E ESTRUTURA EM CONCRETO ARMADO PARA CX. D'ÁGUA DA RTI DO NÚCLEO ESCOLAR GUILHERME BOSSOW

Proprietário: PREFEITURA MUNICIPAL DE IRINÉÓPOLIS

Localização da obra: RIO BRANCO - IRINEÓPOLIS- SC

resp. técnico:

ass.do prefeito

área a construir:

des.: JAP

data: 06/2016

escalas: INDICADAS

ref.: PL.BAIXA, ELEVAÇÕES E PL. DE SITUAÇÃO DO MURO DE ARRIMO LATERAL, MURO DOS FUNDOS,RAMPA DE ACESSIBILIDADE E ESTRUTURA EM CONCRETO ARMADO DA CAIXA D'AGUA DA RTI

fls.: única