

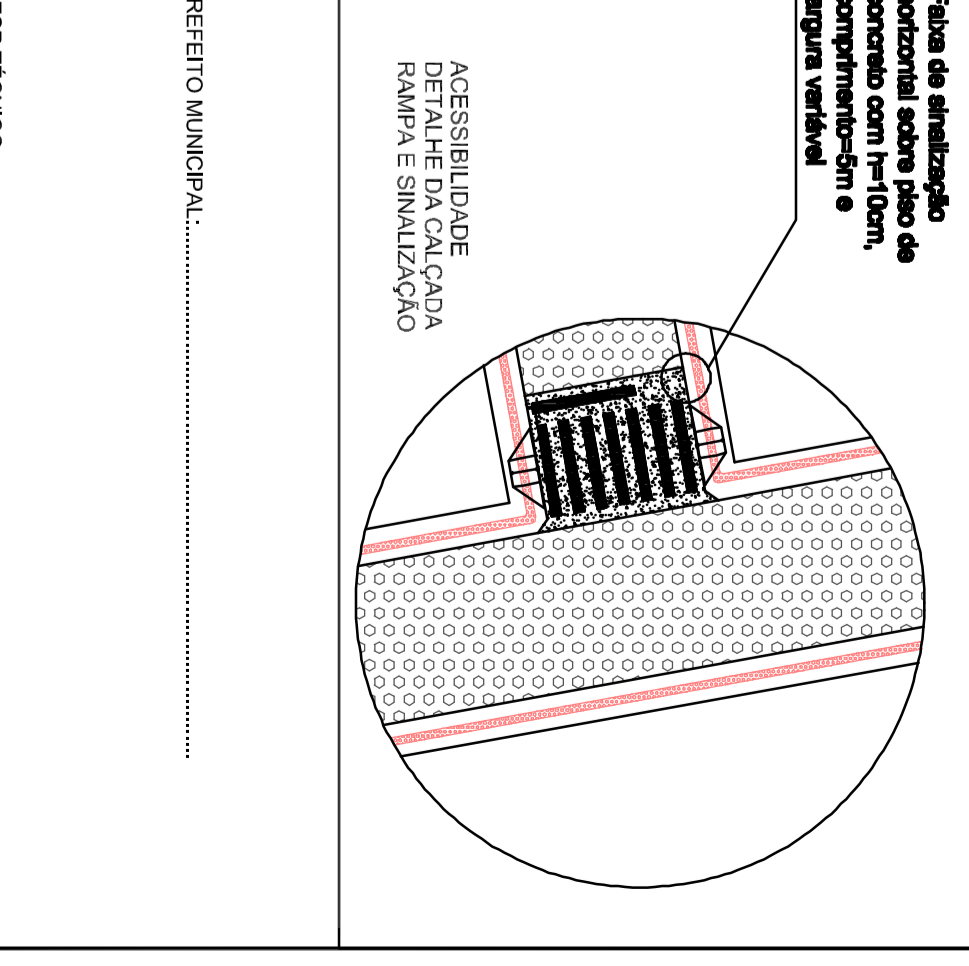
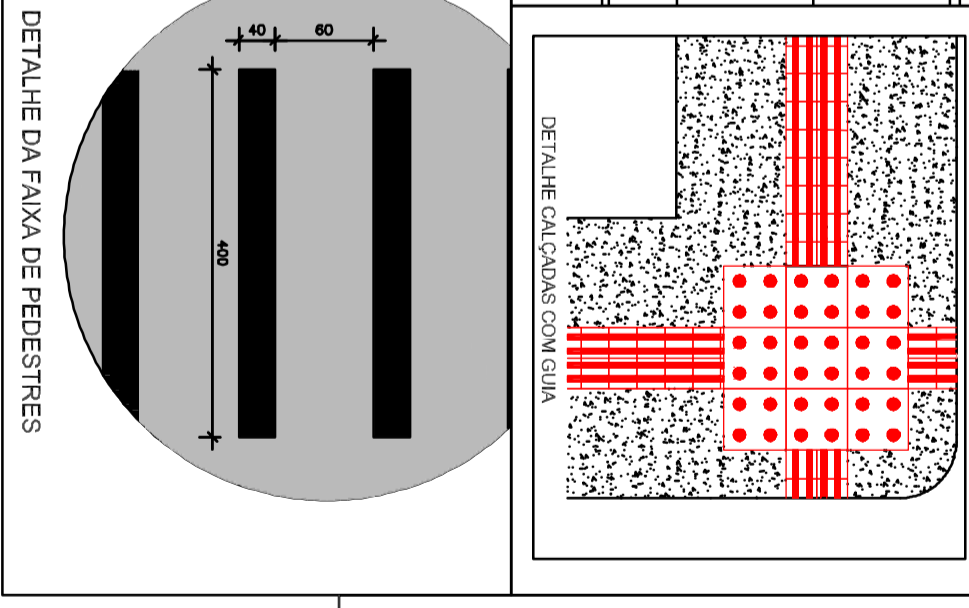
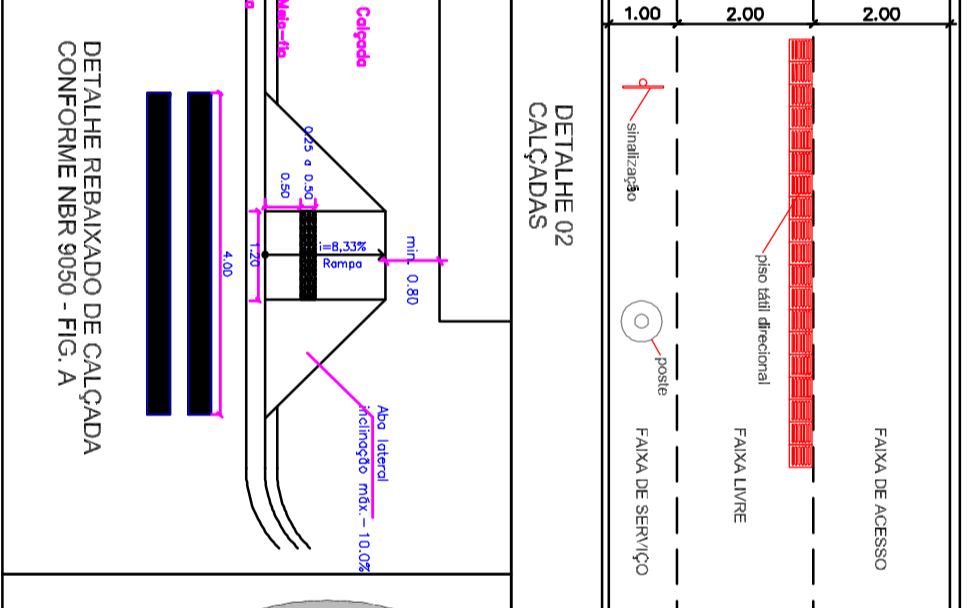


Esc. 1/500

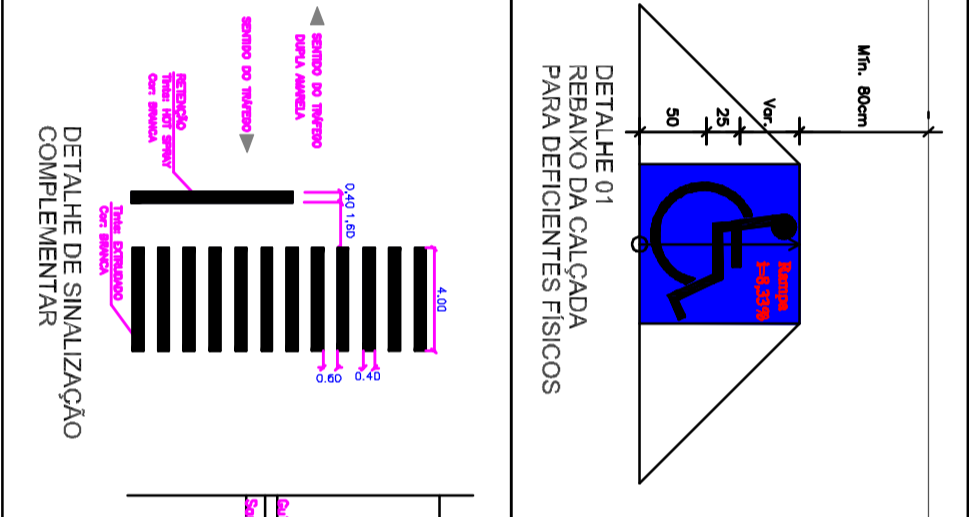

Obs.: a execução dos pisos sinalizadores será de acordo com a ABNT NBR 9050/2004

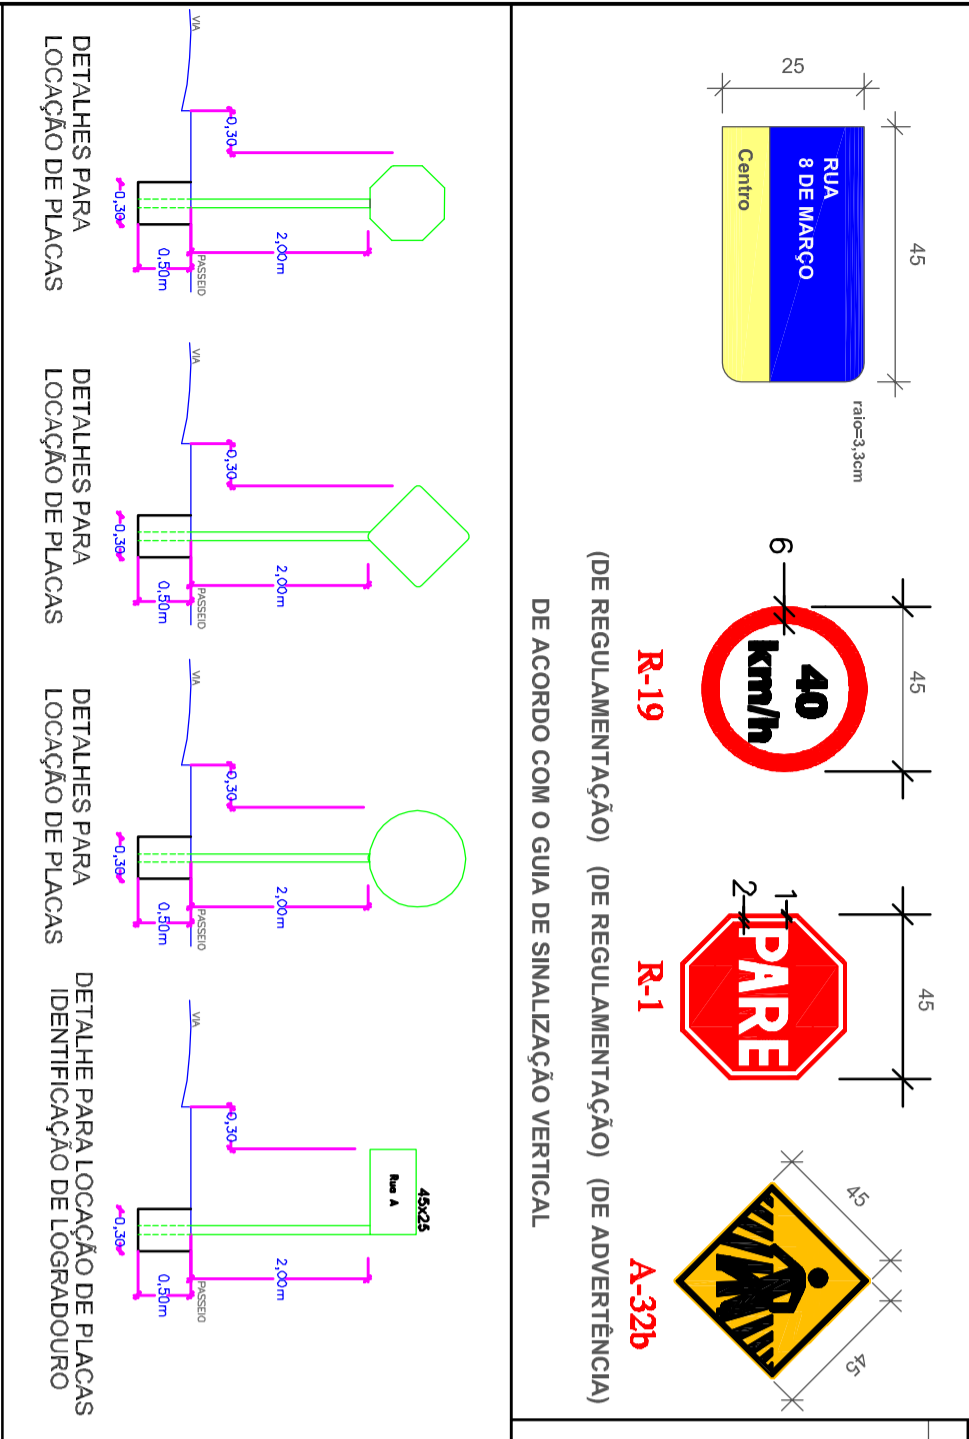

s/esc.

TABELA DE CONVENÇÕES

RIO-RIBERÃO-VAU-TALVEJE	INDICAÇÕES DE EDIFICAÇÃO
MURO DE ALVENARIA	CERCA DE ARAME
EIXO PROJETADO	BORDOS PROJETADOS
50m	

MARCO	POSTE
PONTO DE ONIBUS	CURVAS DE NIVEL MESTRAS
CURVAS DE NIVEL ADJUVIARES	NORTE GEORÁFICO

OPERAÇÃO	PROJETO DE SINALIZAÇÃO
REFERÊNCIA	ESTACK
ESCALA: H=1/500	OPP-7+0.000
DESENHO	DATA: MAR/2016
PRANCHETA	03/04

"REV. 01 EM 02/08/2016" ( aumento de escala + det. de placa de rua)