


Esc. 1/1000

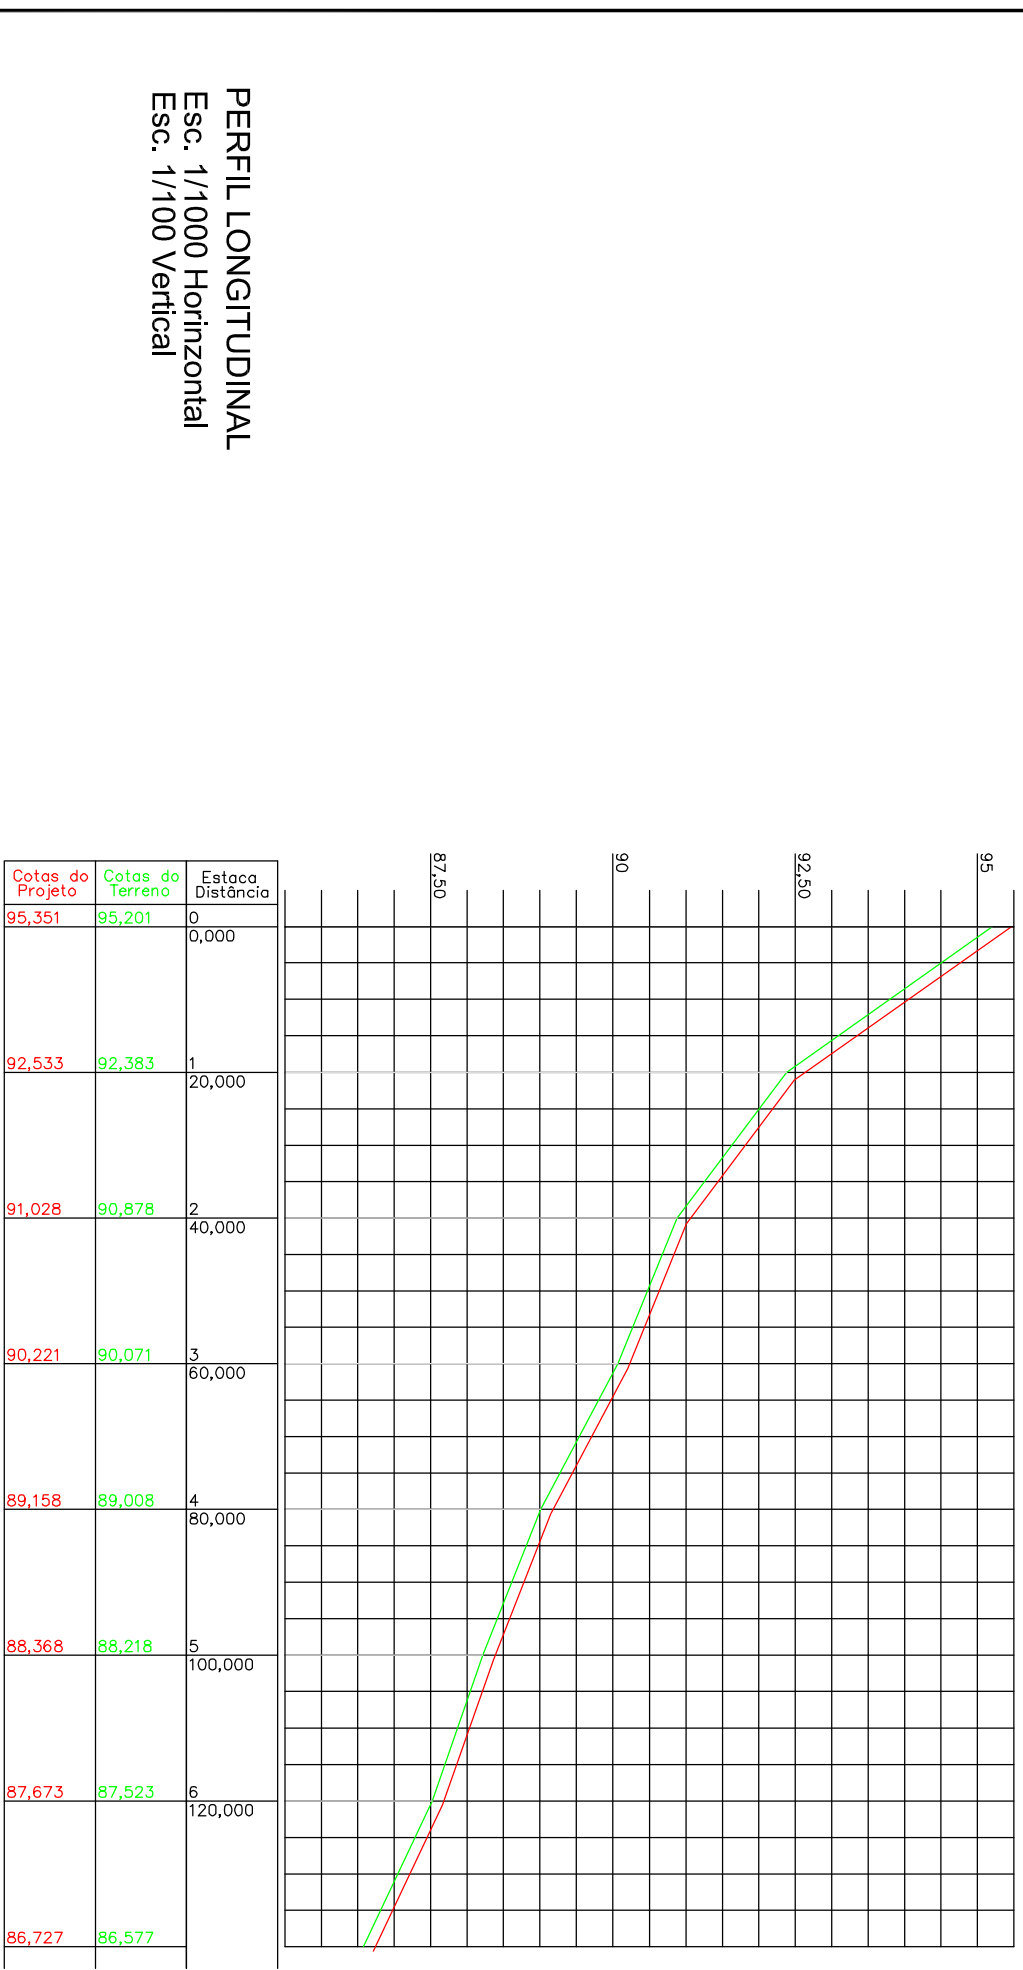

PREFEITO MUNICIPAL:.....

RESP TÉCNICO :.....

TABELA DE CONVENÇÕES

RIO-RIBERÃO-VALO-TALVEGUE

INDICAÇÕES DE EDIFICAÇÃO

MURO DE ALVENARIA

CERCA DE ARAME

EIXO PROJETADO

BORDOS E ACESSOS EXISTENTES

BORDOS PROJETADOS

MARCO

POSTE

PONTO DE ÔNIBUS

CURVAS DE NIVEL MESTRAS

501

901

112.500

113

TUBULAÇÃO EXISTENTE

VALA EXISTENTE

MEIO FIO PROJETADO

BORDO PROJETADO

CANTIEIRO PROJETADO

NORTE GEOGRÁFICO



PREFEITURA MUNICIPAL DE IRINEÓPOLIS
Rua Paraná, Nº 200 - Centro - Irineópolis - SC

PAVIMENTAÇÃO COM LAJOTAS DE CONCRETO DA RUA 8 DE MARÇO

OBRA: PROJETO GEOMÉTRICO-01

REFERÊNCIA: ESCALA: H = 1/1000

DESENHO: ESTACA: 0PP- 7+0,000

DATA: MAR/2016

PRANCHA: 01/04