


SEÇÃO TIPO DE DRENAGEM PLUVIAL

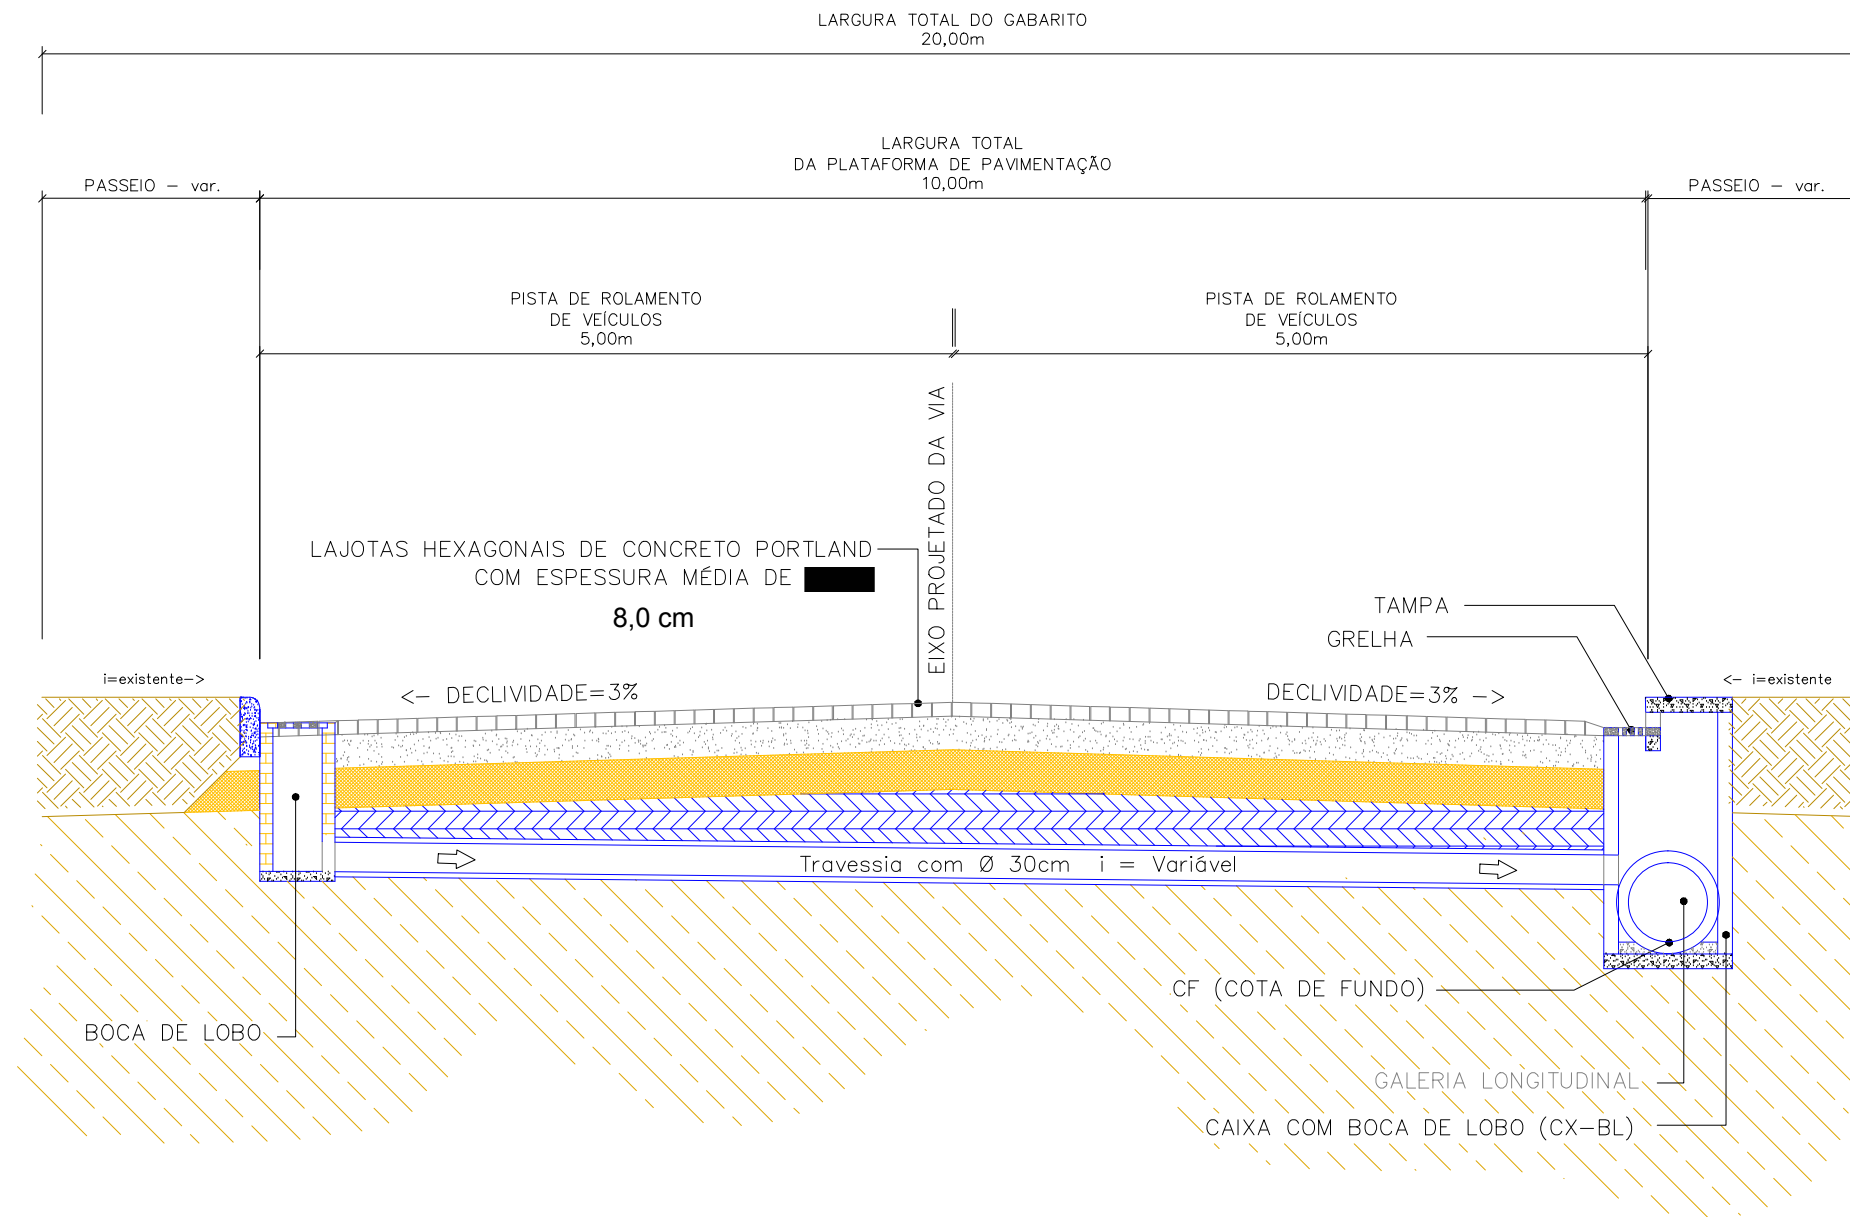

PREFEITURA MUNICIPAL DE IRINEÓPOLIS	SECRETARIA DE OBRAS E SERVIÇOS URBANOS
MUNICÍPIO DE IRINEÓPOLIS - SANTA CATARINA	 PREFEITURA MUNICIPAL DE IRINEÓPOLIS SECRETARIA DE OBRAS E SERVIÇOS URBANOS
PROJETO TIPO DE DRENAGEM PLUVIAL SEÇÃO TIPO DE DRENAGEM PLUVIAL	