



Esc. 1/500







Obs.: a execução dos pisos sinalizados será de acordo com a ABNT NBR 9050/2004

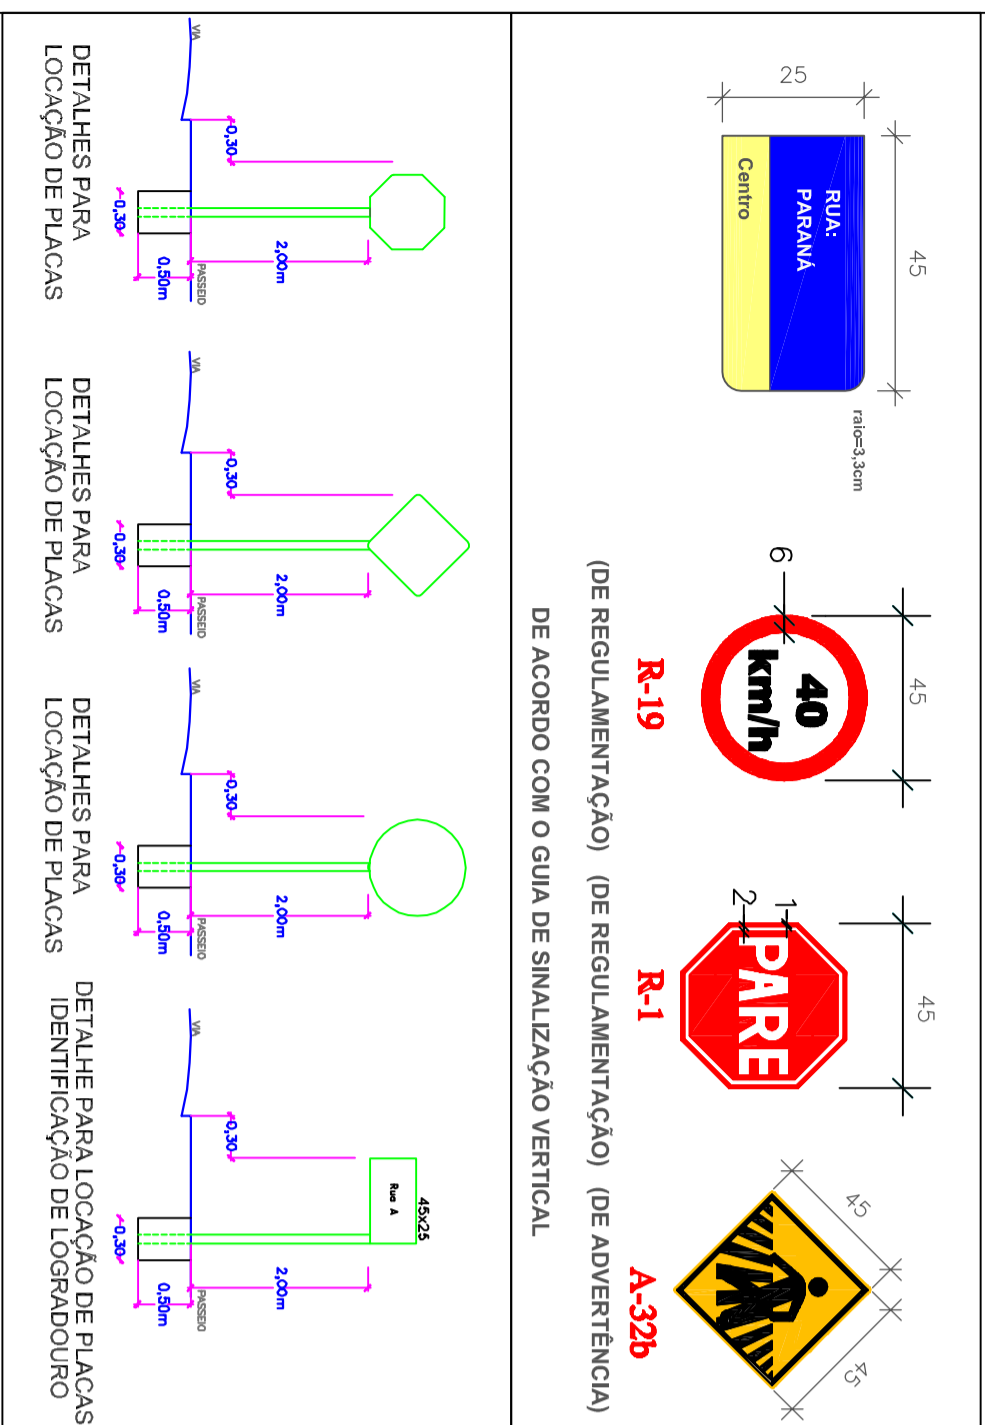

(DE REGULAMENTAÇÃO) (DE REGULAMENTAÇÃO) (DE ADVERTÊNCIA) DE ACORDO COM O GUIA DE SINALIZAÇÃO VERTICAL



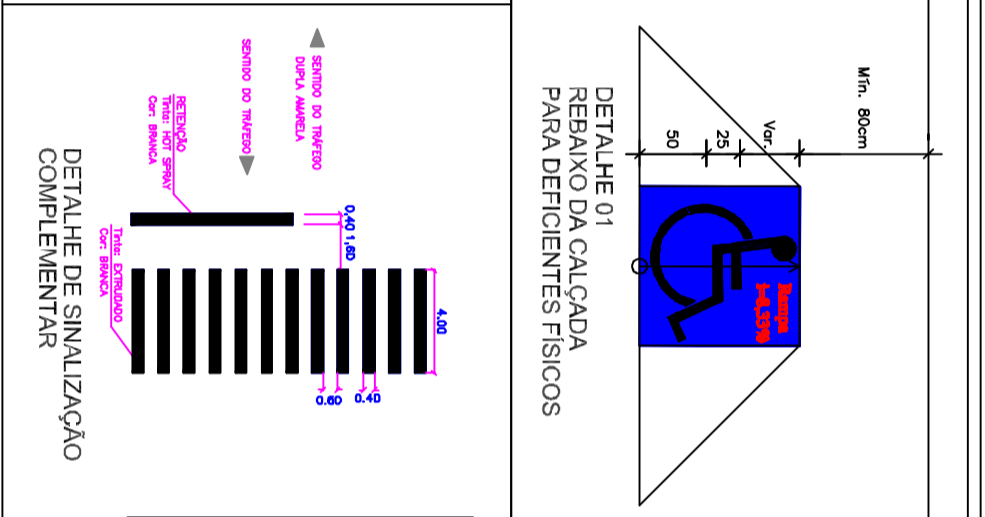


DETALHE 01 REBAIXO DA CALÇADA PARA DEFICIENTES FÍSICOS

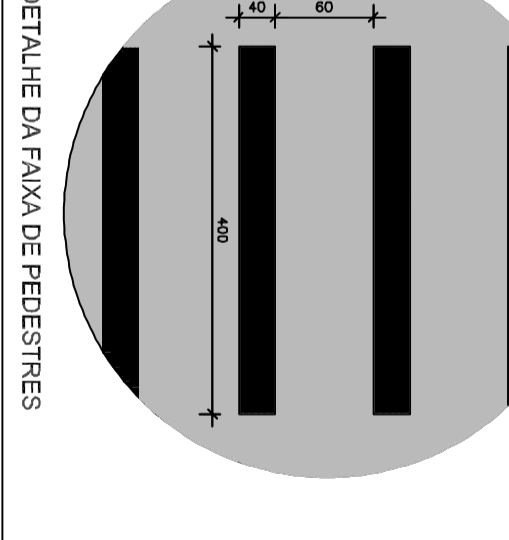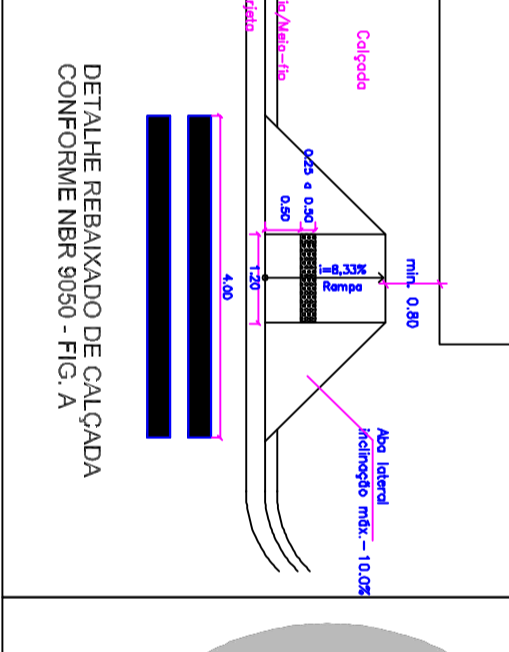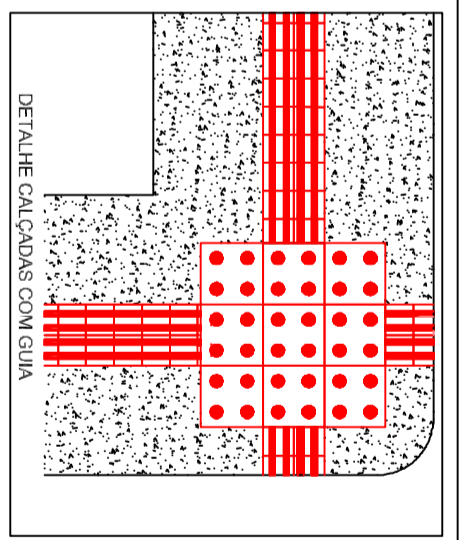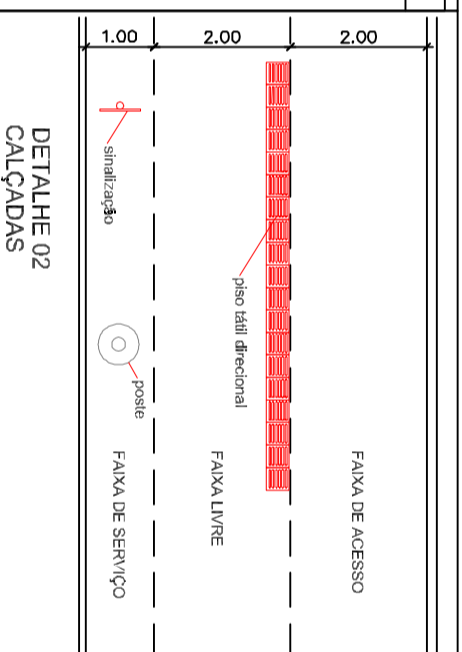

s/Esc.

TABELA DE CONVENÇÕES

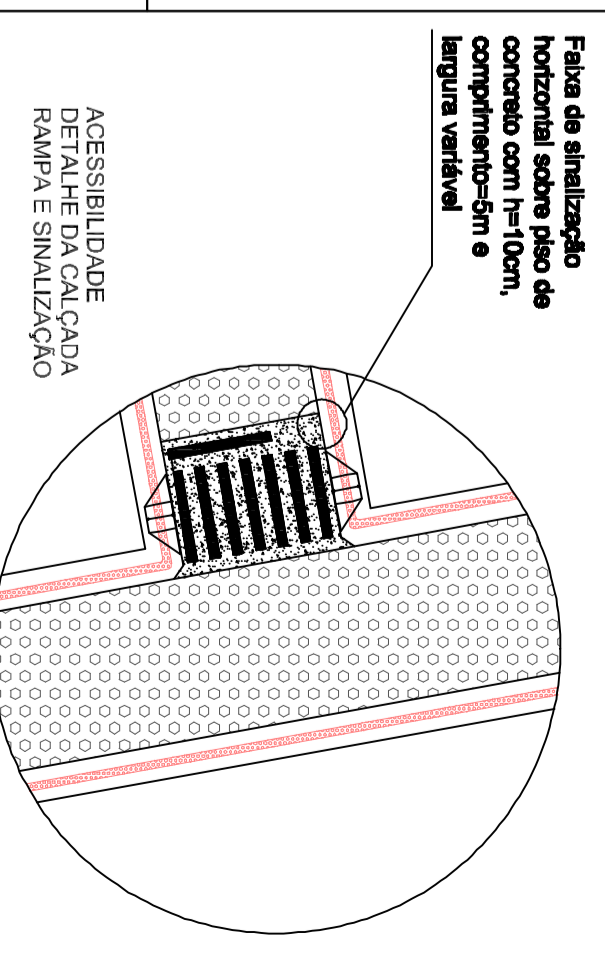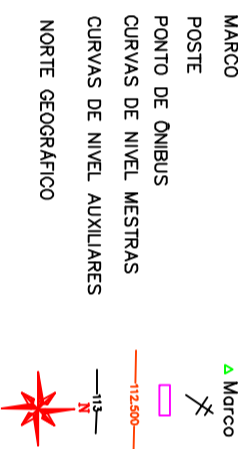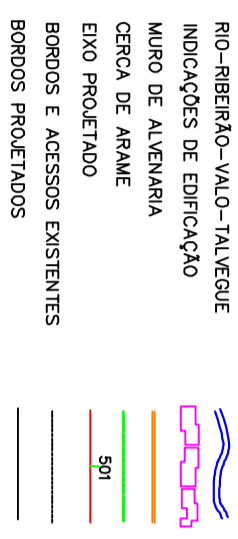

ACESSIBILIDADE DETALHE DA CALÇADA RAMPAS E SINALIZAÇÃO

PREFEITO MUNICIPAL: RESP. TÉCNICO:



PREFEITURA MUNICIPAL DE ITINEÓPOLIS Rua Paraná, Nº 200 - Centro - Itineópolis - SC

OPRA: PAVIMENTAÇÃO COM LAJOTAS DE CONCRETO DA RUA PARANÁ

PROJETO DE SINALIZAÇÃO

ESTACK: OPP - 6+7.25 DATA: MAR/2016

FRANCHA: 03/04

"REV. 01 EM 02/08/2016" (aumento de escala + det. de placa de rua)