




CORTE A-A
Escala: 1:100

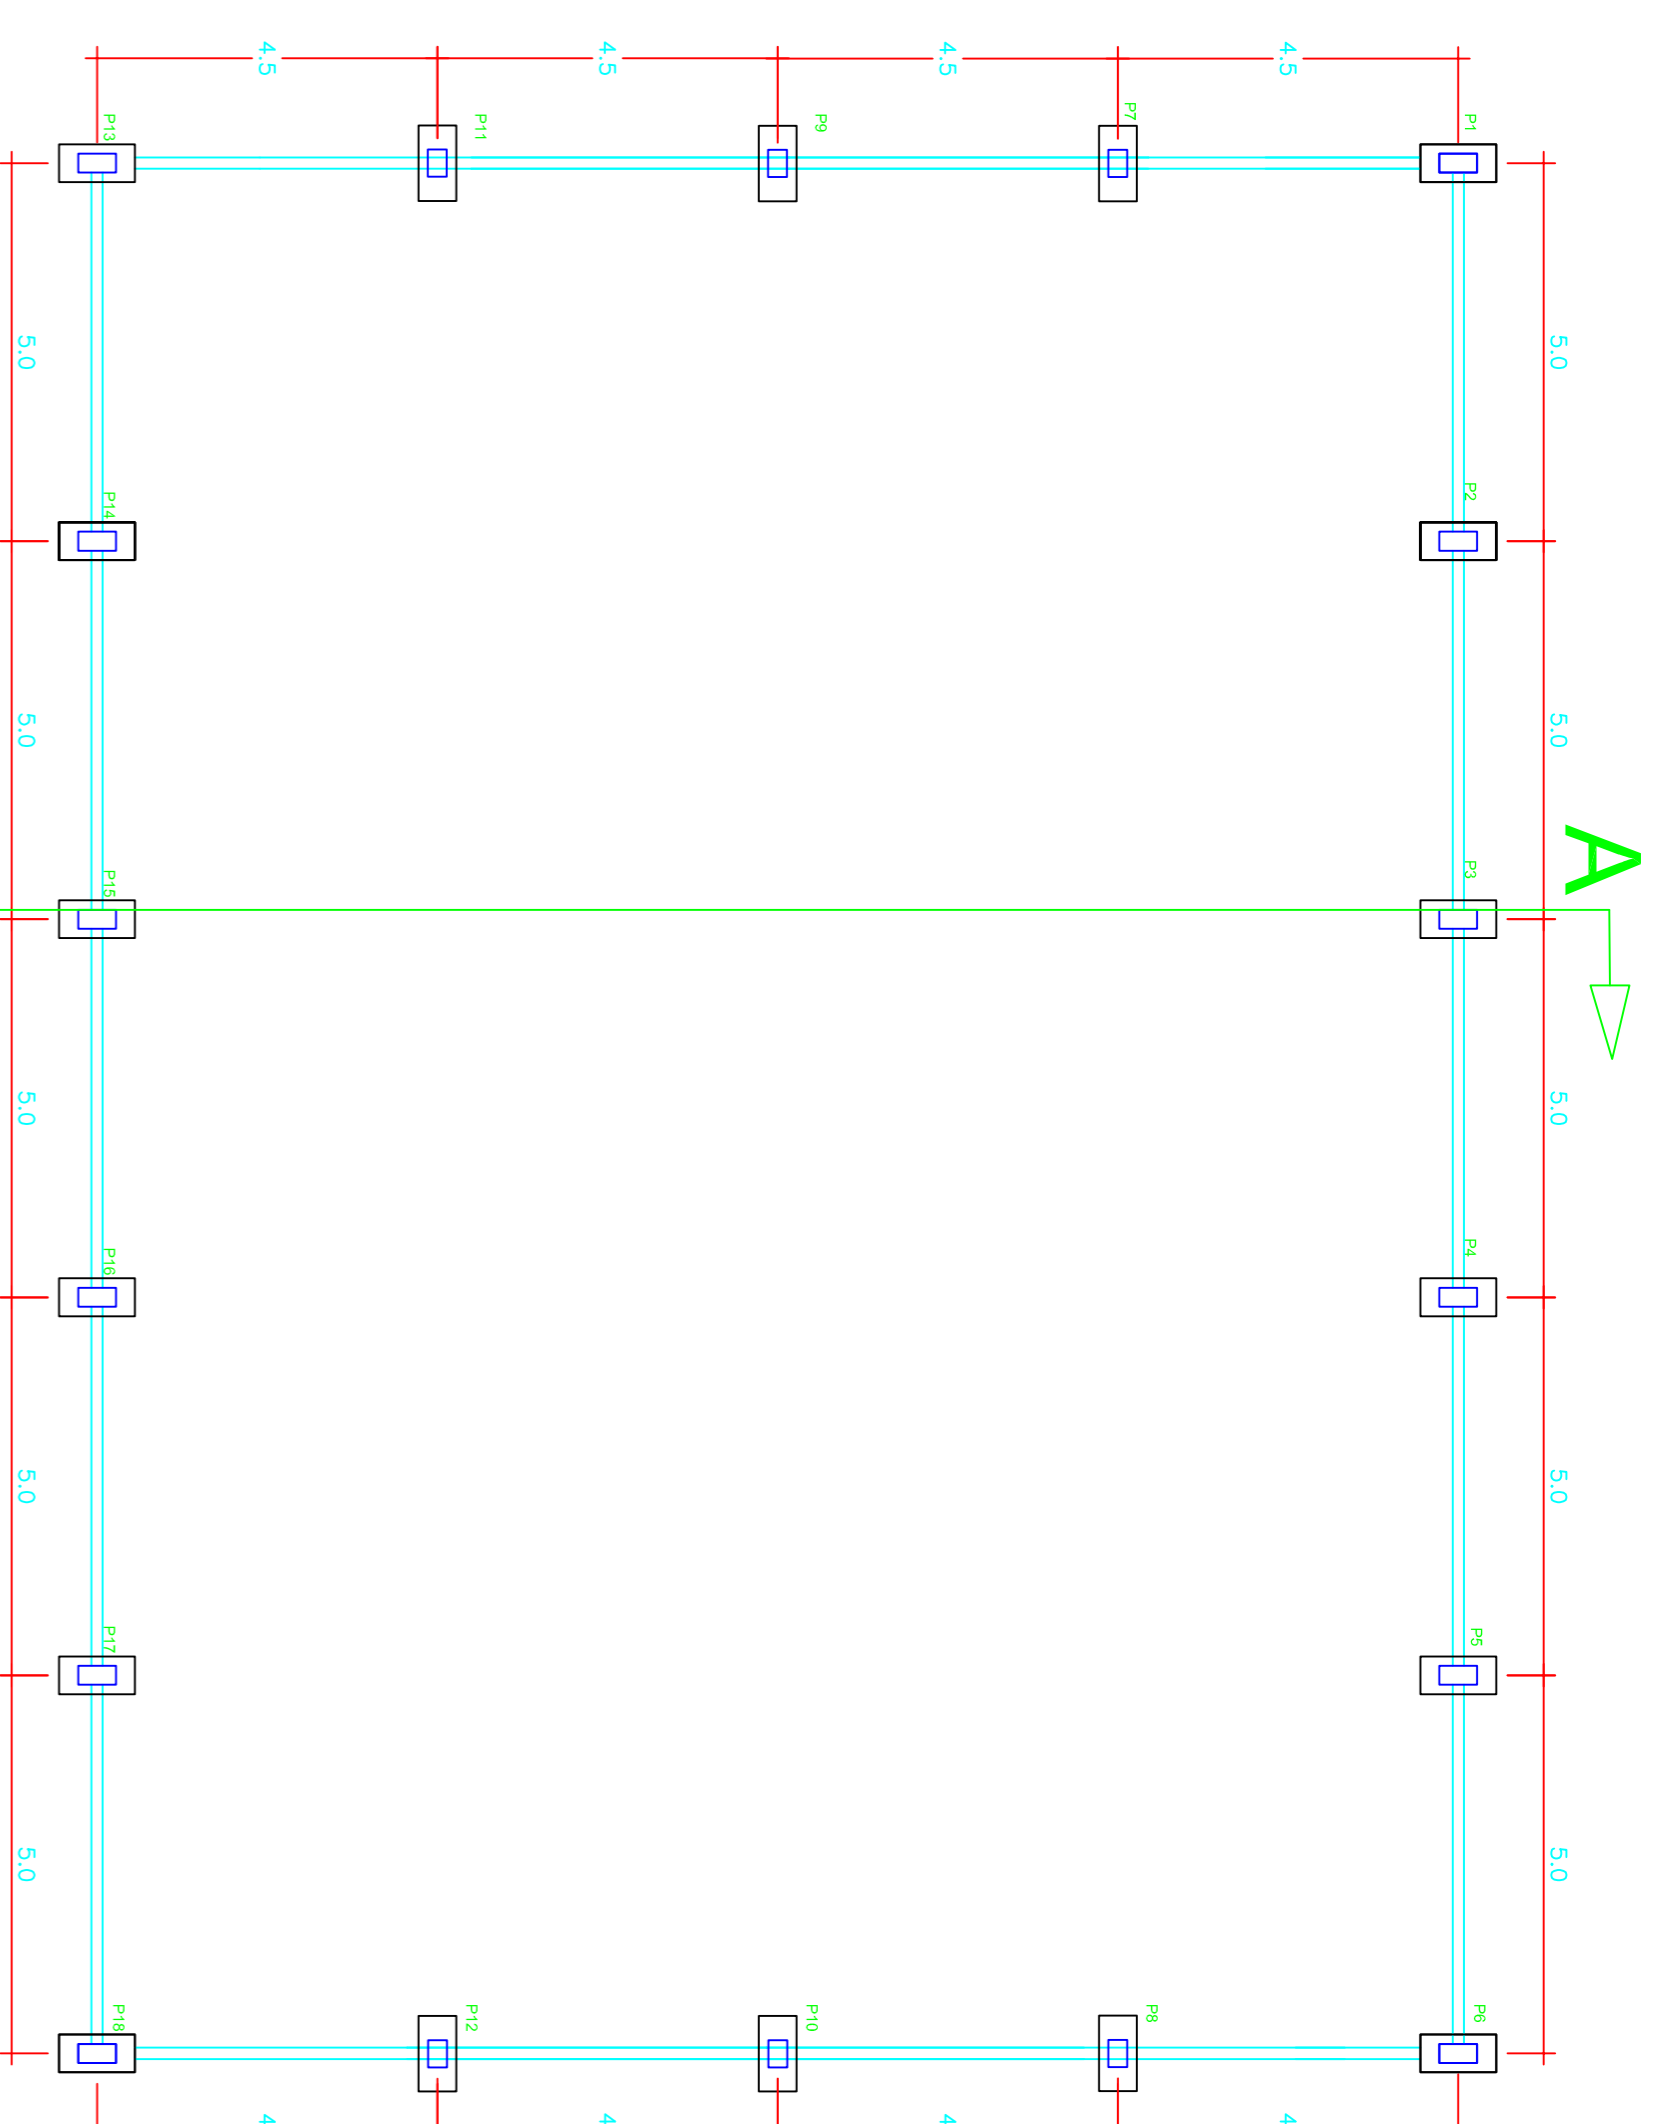

PLANTA PILARES
Escala: 1:100

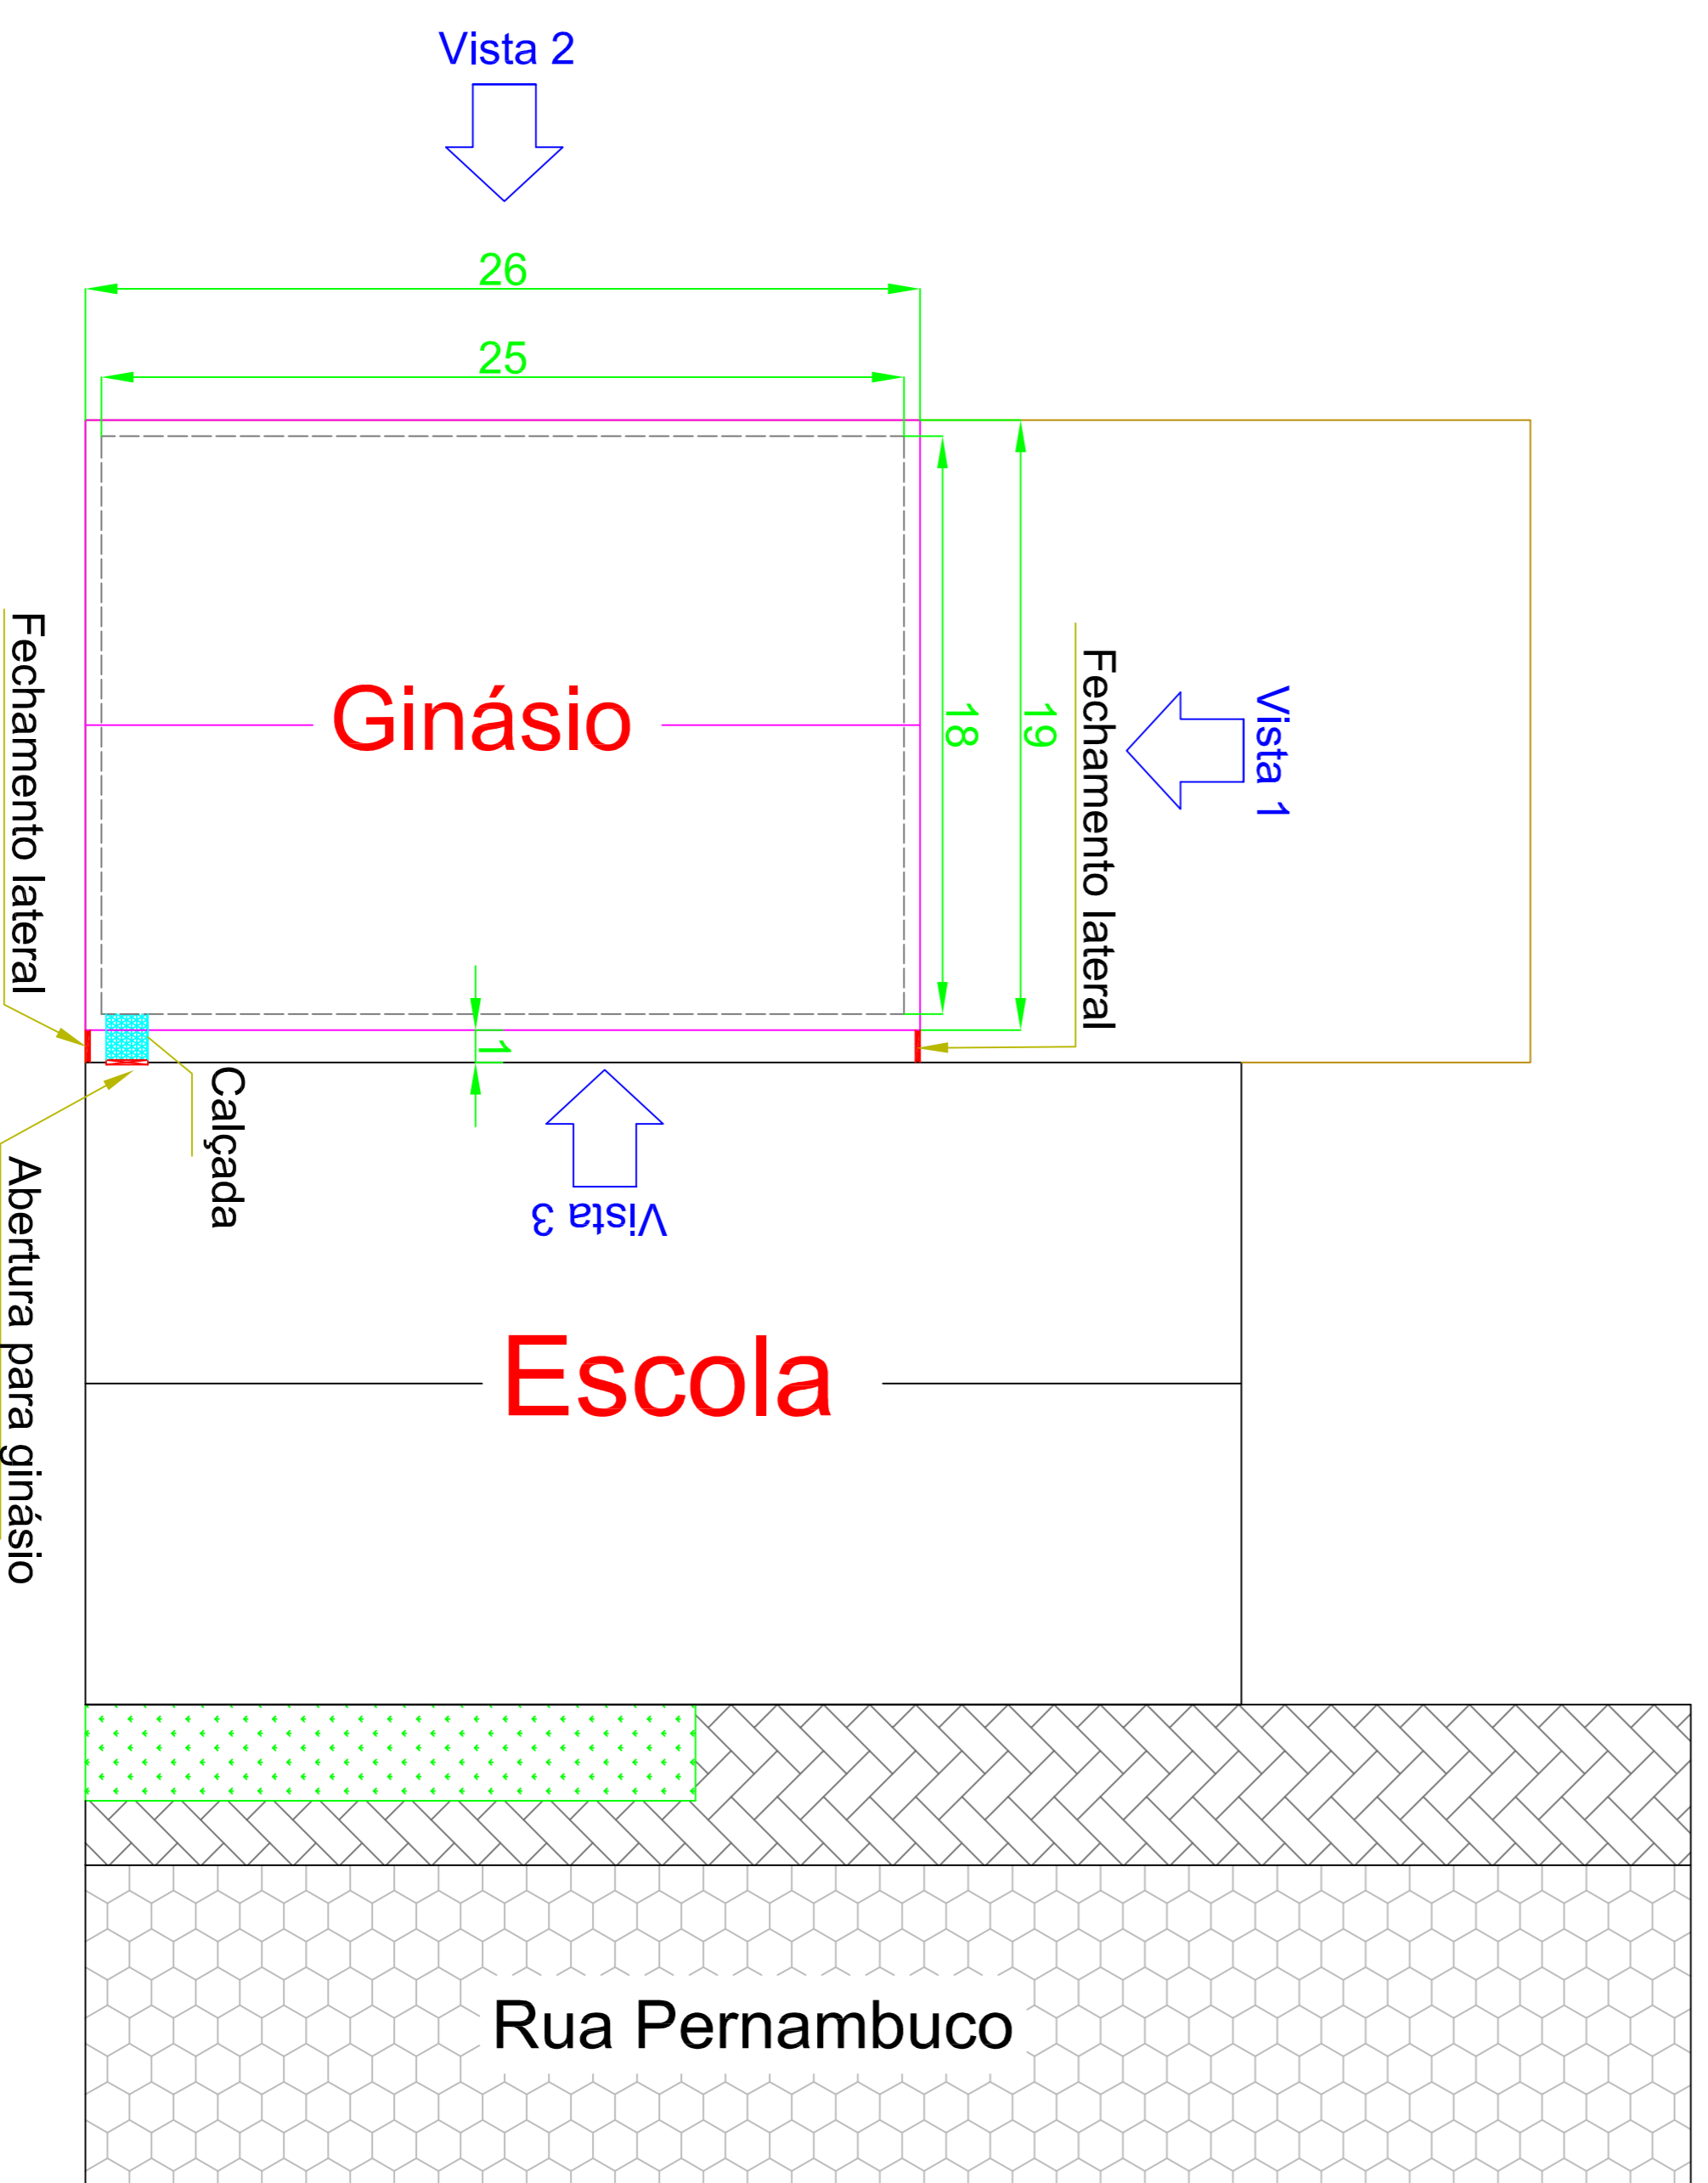

PLANTA SITUAÇÃO
Escala: 1:200

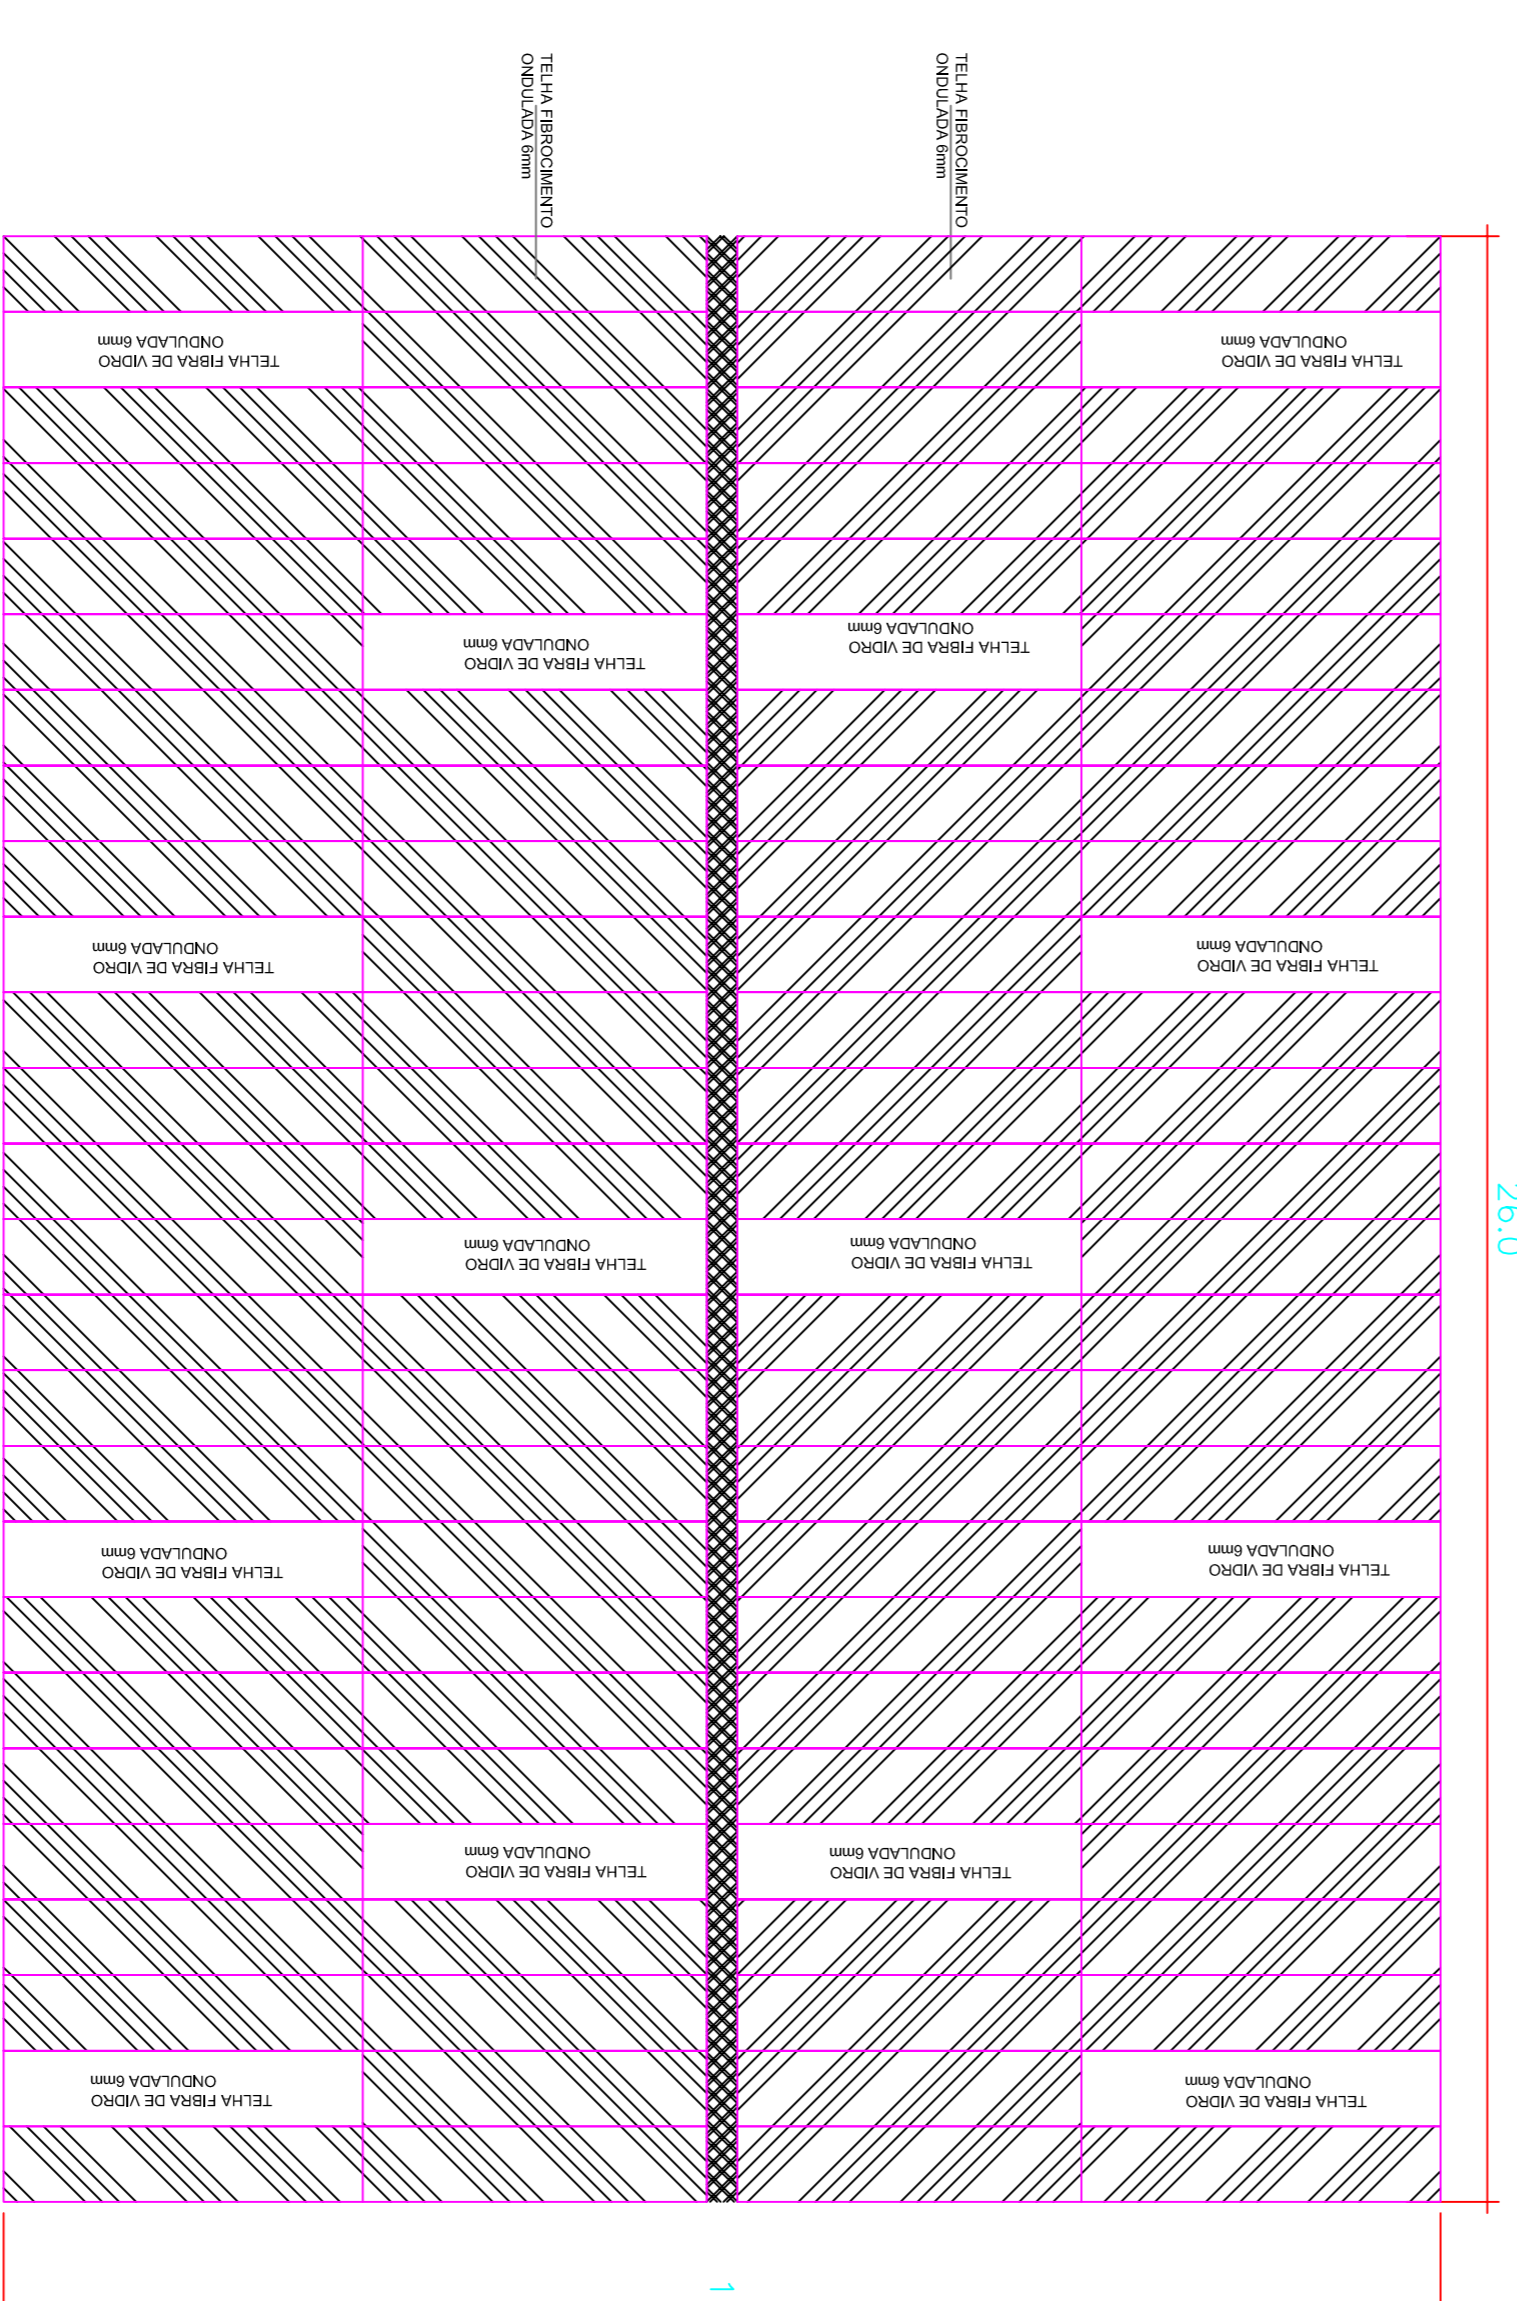

PLANTA TELHADO
Escala: 1:100

PREFEITURA MUNICIPAL DE IRINEÓPOLIS	
DATA: 17/10/2016	OBRA: Patio coberto - G.E. Zélia Milles
DESENHO: Eng. Marcelo G. Carvalho	CONTEÚDO: - Planta situação - Planta telhado - Planta pilares - Corte
ESCALA INDICADA	FOLHA 01
Prefeito Municipal	Engenheiro Civil
Eng. Marcelo Giroto de Carvalho CREA 134845-D/PR Visto Crea SC 129199-2	