




CORTE LONGITUDINAL - CD
ESC: 1/75

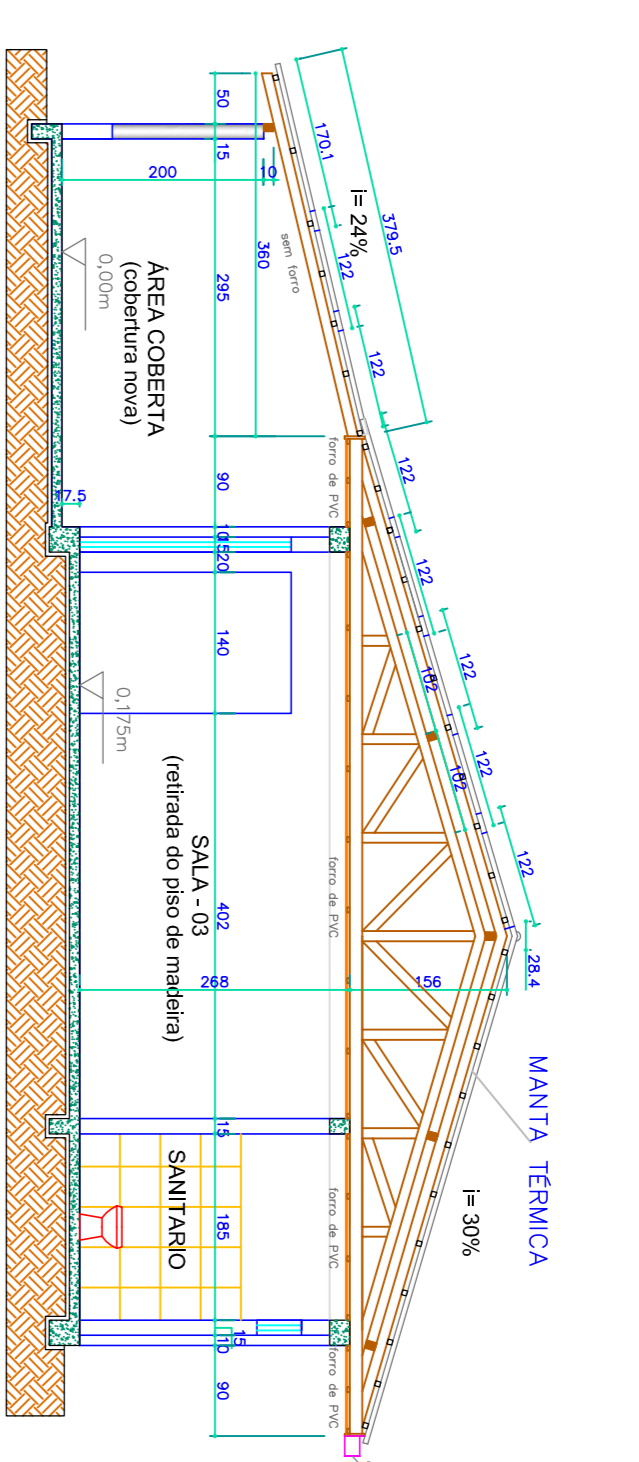


CORTE TRANSVERSAL - AB
ESC: 1/75

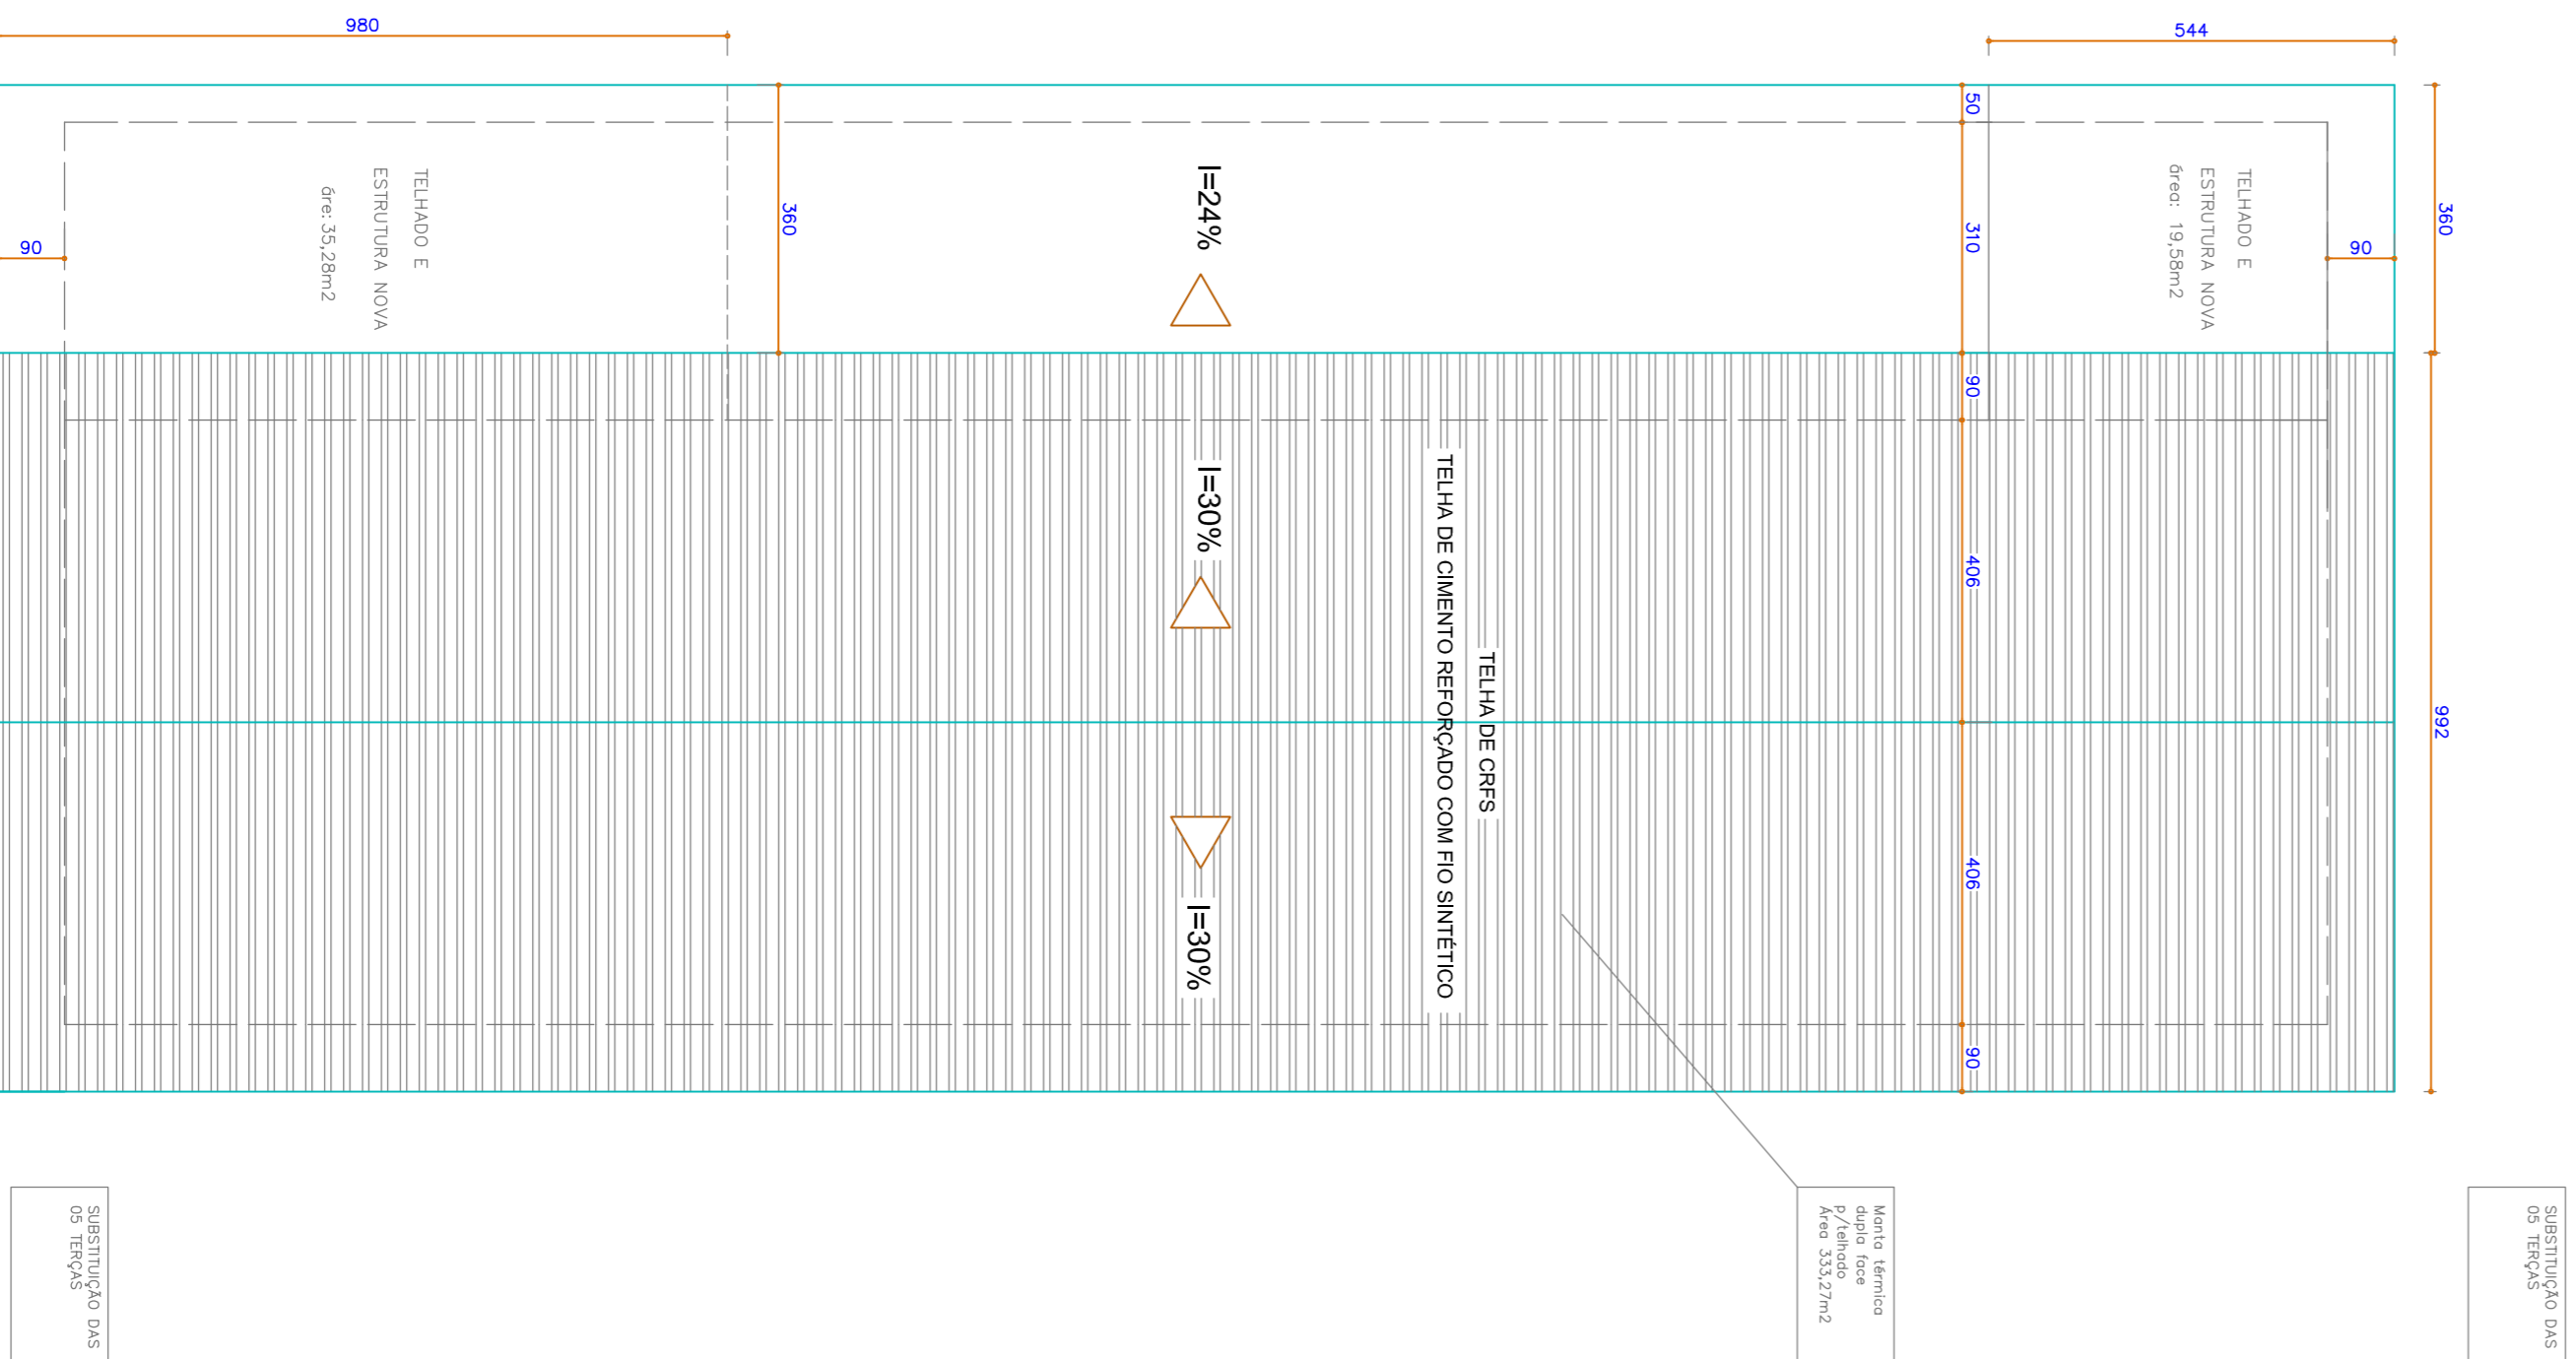

PLANTA DE COBERTURA
ESC: 1/100

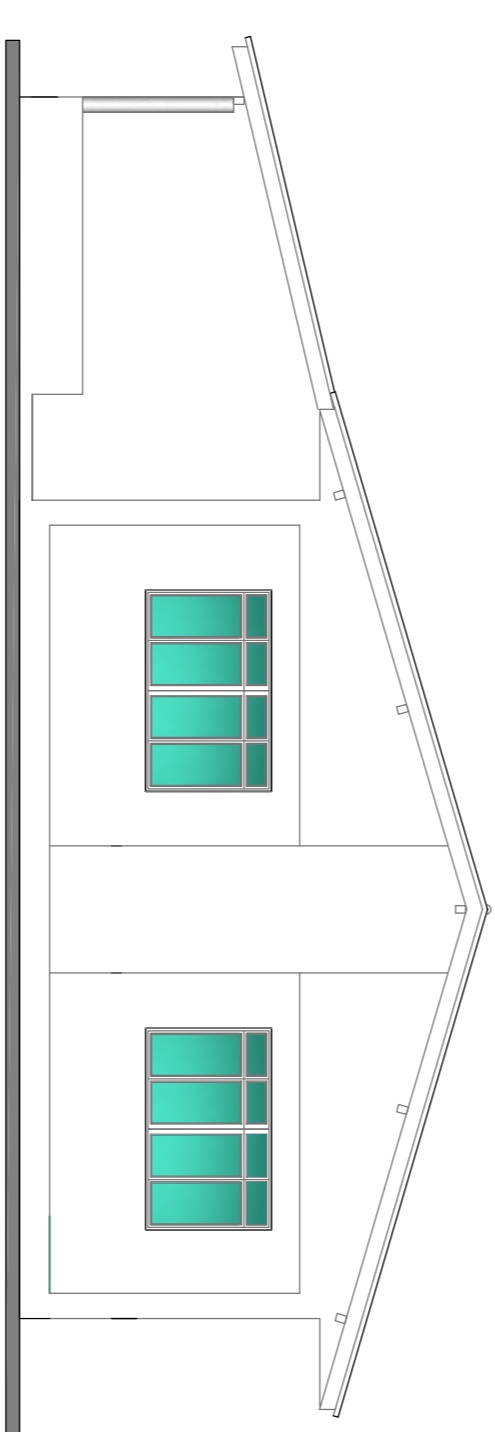

ELEVAÇÃO FRONTAL
ESC: 1/75

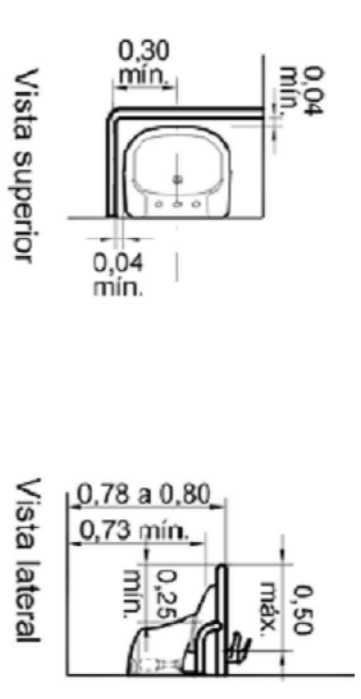

ESTADO DE SANTA CATARINA
PREFEITURA MUNICIPAL DE ITAIPAVA
R. Rui Fagundes, 200, Centro, CEP: 89440-000
FONE: (047) 36231111 E-mail: prefeitura@itaipava.sc.gov.br

Projeto: **ARQUITETÔNICO**
Tipo de edif.: **REFORMA DA EDIFICAÇÃO DO CENTRO DE EDUCAÇÃO INFANTIL**
Propo.: **SECRETARIA MUNICIPAL DE EDUCAÇÃO**
Localiz. do obra.: **AV. 22 DE JULHO, 469 - CENTRO - ITAIPAVA - SC**

resp. Técnico:

Plan. e Reformar:	des.: JAP	data: 10/2016	Fig.:
388.20m ²			02/02
INDICADAS	ref.: ELEVAÇÃO FRONTAL, CORTES E PL. DE COBERTURA		