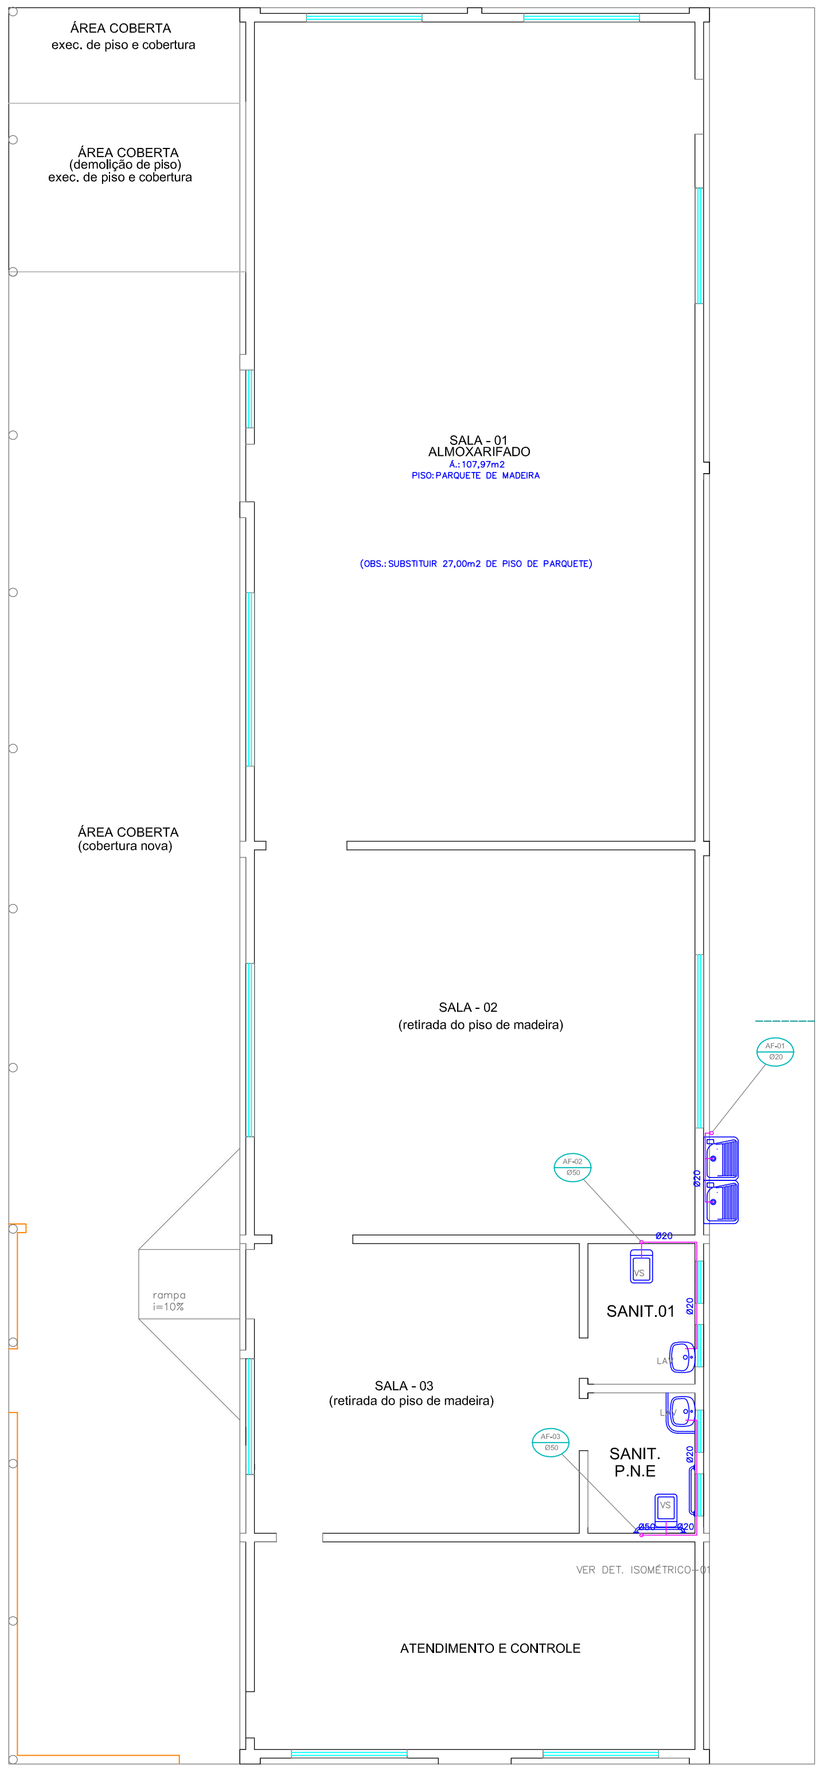

PL. DA DISTRIBUIÇÃO DE ÁGUA FRIA DO PAVTO.

ESCALA: 1:75

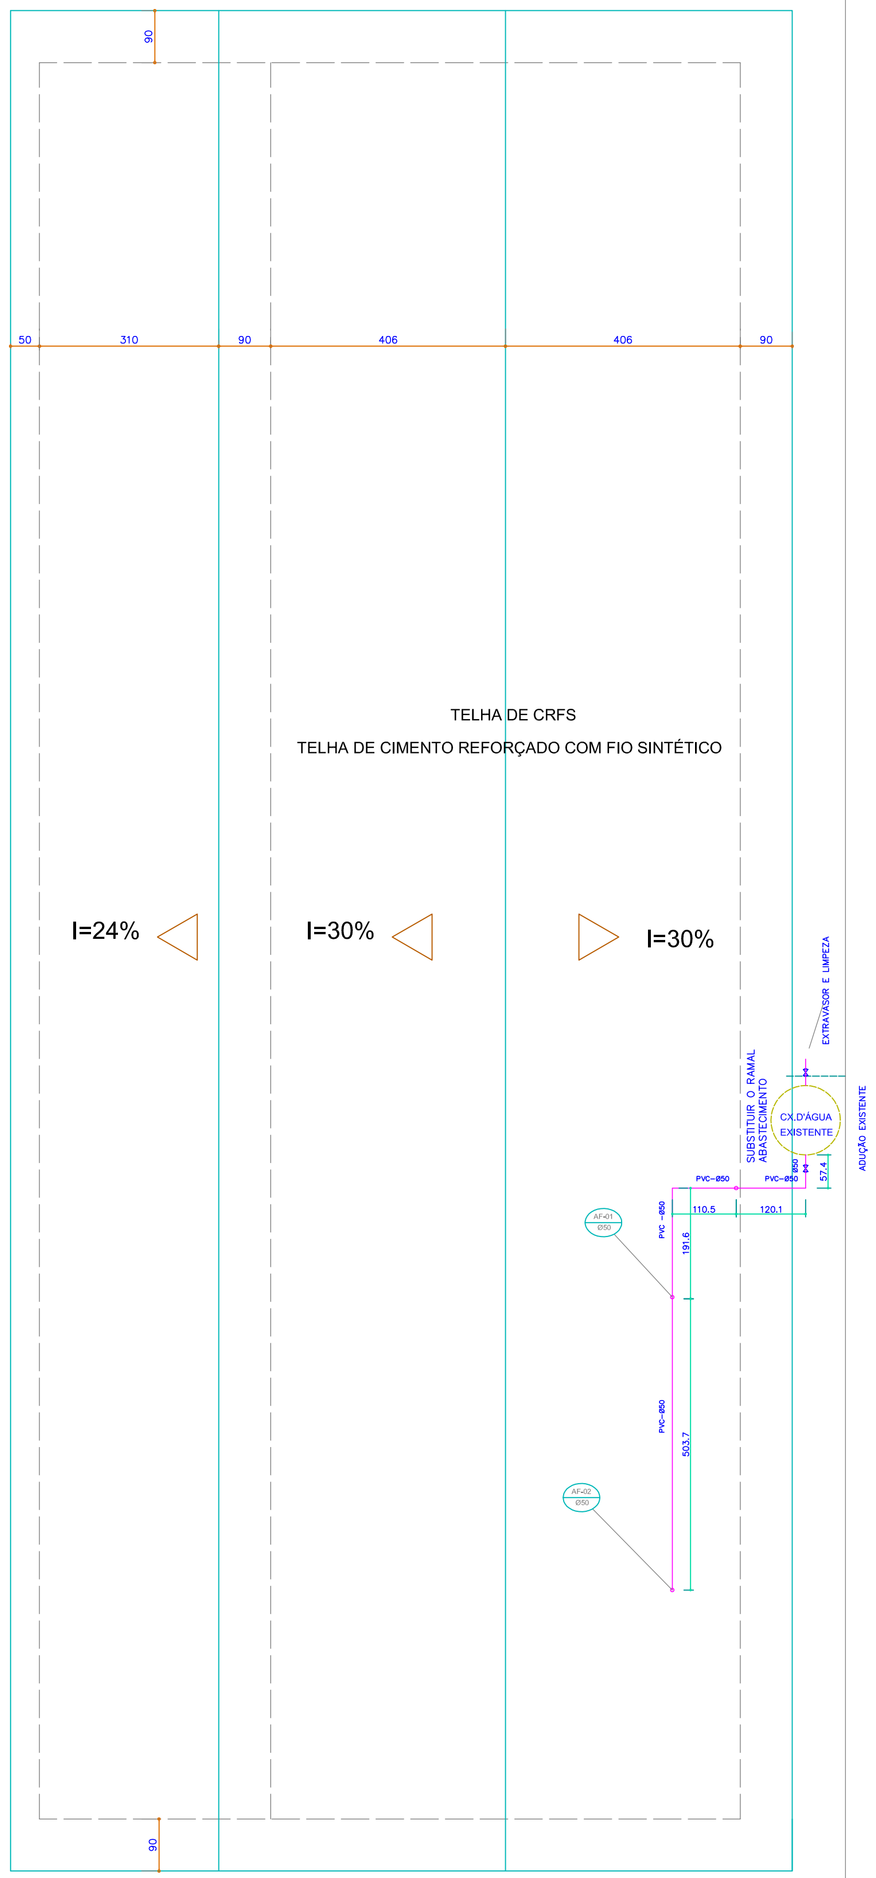

PL DE DISTRIBUIÇÃO DE ÁGUA FRIA - COBERTURA

ESC.1:75

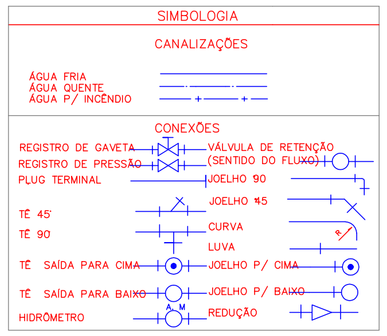

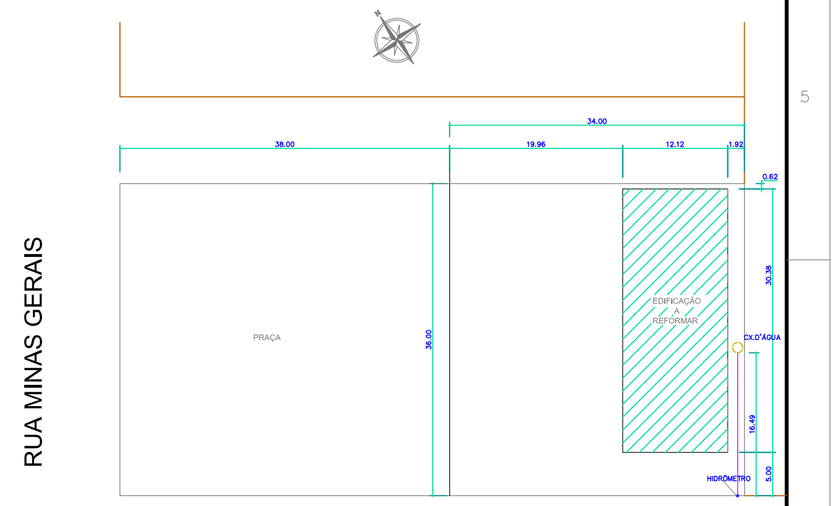

PL. DE SITUAÇÃO/ LOCALIZAÇÃO

ESCALA: 1:500

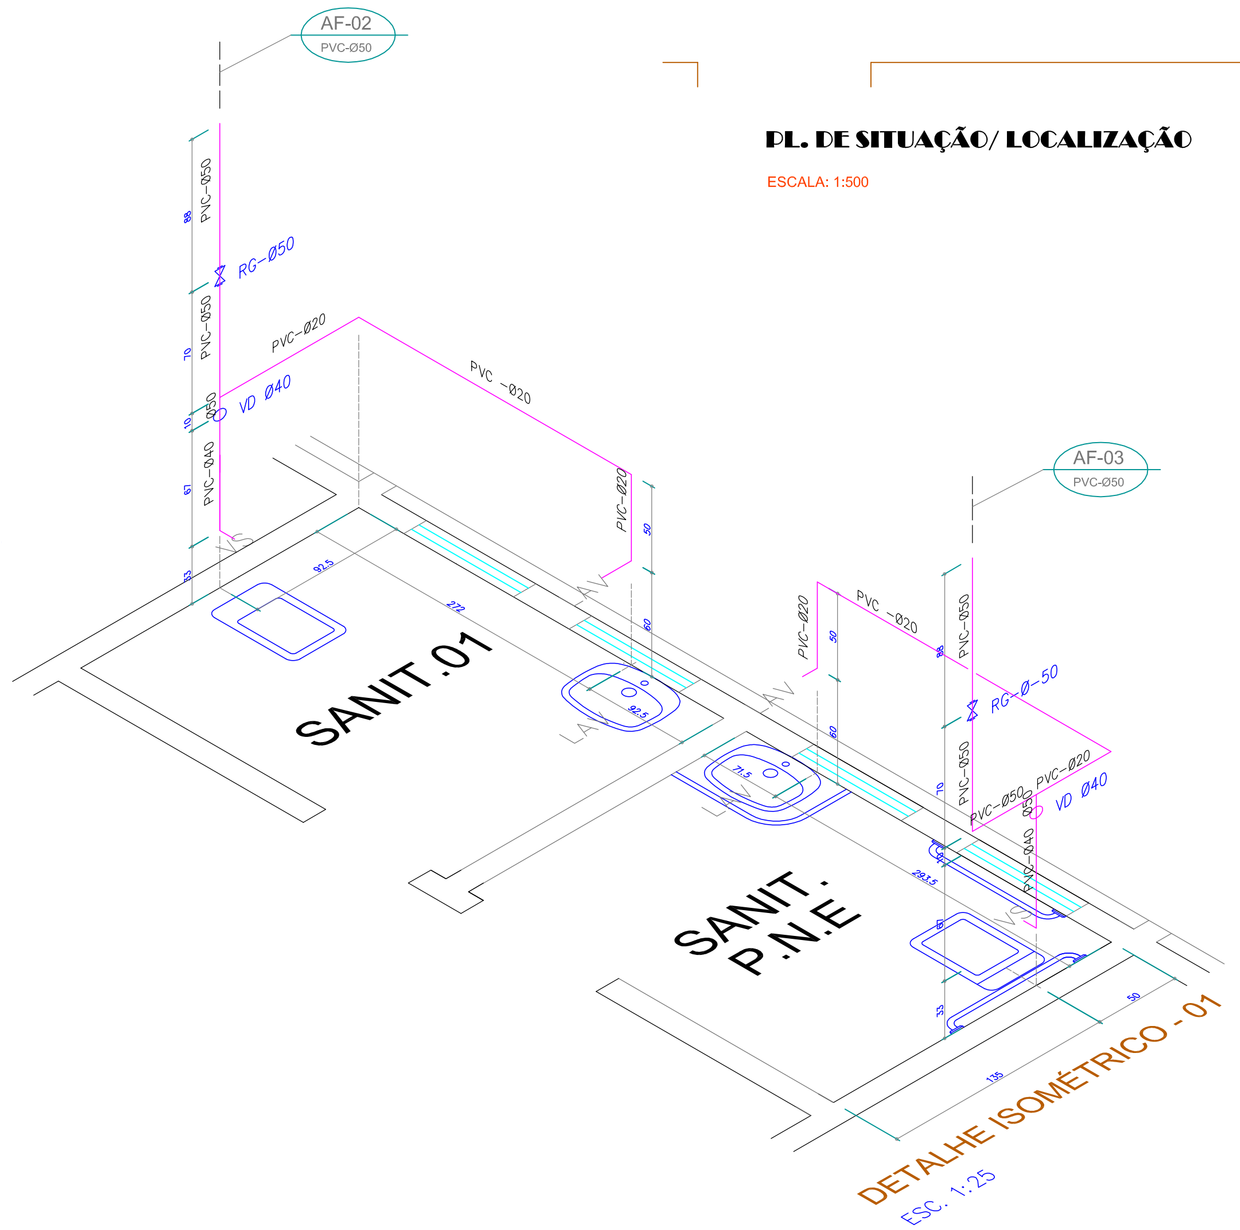

DETALHE ISOMÉTRICO - 01

ESC. 1:25

ESTADO DE SANTA CATARINA
PREFEITURA MUNICIPAL DE IRINEOPOLIS
CNPJ: 83.102.5580001-05
Rua Paraná, 200, Centro, CEP 89440-000
FONE: (047) 36251111 E-mail: prefeitura@irineopolis.sc.gov.br

Projeto: **HIDROSSANITÁRIO**

Tipo de edif.: REFORMA DA EDIFICAÇÃO DO CENTRO DE EDUCAÇÃO INFANTIL N. S. APARECIADA DA AV. 22 DE JULHO

Prop.: PREFEITURA MUNICIPAL DE IRINEÓPOLIS

Localiz. da obra.: AV. 22 DE JULHO, 469 , CENTRO – IRINEÓPOLIS– SC

resp. técnico:

ass.do prefeito

área a reformar:

des.: JAP

data: 10/2016

escalas: INDICADAS

ref.: PL. DA DISTRIBUIÇÃO DE ÁGUA POTÁVEL, DETALHE ISOMÉTRICO E PL. DE SITUAÇÃO

fls.: 02/02