


AV. 22 DE JULHO

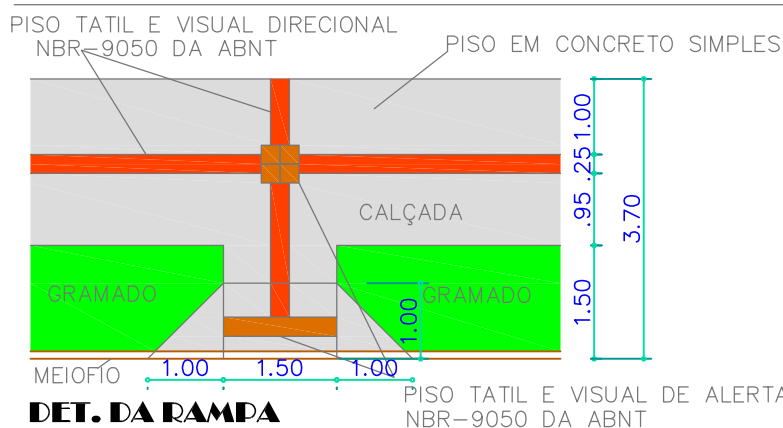

PL. DA CALÇADA

ESCALA: 1:500

ASS. PREFEITO:

RESP. TÉCNICO:

DET. DA RAMPA

ESCALA: 1:100



ESTADO DE SANTA CATARINA
 PREFEITURA MUNICIPAL DE IRINEÓPOLIS
 CNPJ: 83.102.5580001-05
 Rua Paraná, 200. Centro. CEP 89440-000
 FONE: (047) 36251111 E-mail: prefeitura@irineopolis.sc.gov.br

Projeto: PROJETO DE ACESSIBILIDADE - PASSEIO DA EDIFICAÇÃO
 Tipo de edif.: REFORMA DO CENTRO DE EDUCAÇÃO INFANTIL N. S. APARECIADA DA AV. 22 DE JULHO
 Prop.: PREFEITURA MUNICIPAL DE IRINEÓPOLIS
 Localiz. da obra.: AV. 22 DE JULHO, N°469, CENTRO - IRINEÓPOLIS - SC