



Lista de Materiais



Abastecimento	2 PC
Balneario	20mm x 1/2"
Chuveiro	8 PC
Torneira de lavatório	8 PC
Vaso Sanitário p/ Válvula de Descarga de 114"	8 PC
40mm - 1 1/2"	6 PC
Materiais	
Registro de gaveta bruto ABNT	1 PC
3/4"	2 PC
1 1/2"	2 PC
Registro de gaveta c/ campola cromada	1 PC
1 1/2"	2 PC
1"	2 PC
3/4"	2 PC
Registro de pressão c/ campola cromada	2 PC
3/4"	2 PC
PVC Acessórios	8 PC
Engate Maxwell plástico	
1/2 - 30mm	10 PC
PVC Tiroso soldável	
20mm - 3/4"	8 PC
20mm - 1/2"	
Adapt sold.c/curto chobisco-roscado p registro	4 PC
20mm - 1/2"	12 PC
20mm - 3/4"	2 PC
Bucha de vedação sold. curta	4 PC
50mm - 1 1/2"	2 PC
Bucha de vedação sold. longa	2 PC
50mm - 40mm	
Bucha de vedação sold. longa	2 PC
40mm - 25mm	
Adapt 90° soldável	11 PC
25mm	6 PC
32mm	8 PC
50mm	4 PC
dentro de vedação 90° soldável	
32mm	4 PC
32mm	
Linha redução soldável	
50mm - 20mm	4 PC
90mm - 20mm	2 PC
Tubos	
20mm	27 m
25mm	38 m
32mm	14 m
40mm	38 m
50mm	14 m
78 90 soldável	38 m
25mm	5 PC
50mm	5 PC
90mm	4 PC
12 de vedação 90° soldável	4 PC
90mm - 40mm	2 PC
União soldável	
20mm	6 PC
50mm	2 PC
Engate Maxwell caixa d'água	3 PC
25mm	2 PC
PVC soldável azul c/ bucha-nalão	
40mm - 78° soldável com bucha de nalão	2 PC
40mm - 78° soldável com bucha de nalão	2 PC
40mm - 78° soldável com bucha de nalão	16 PC
25mm - 1/2"	

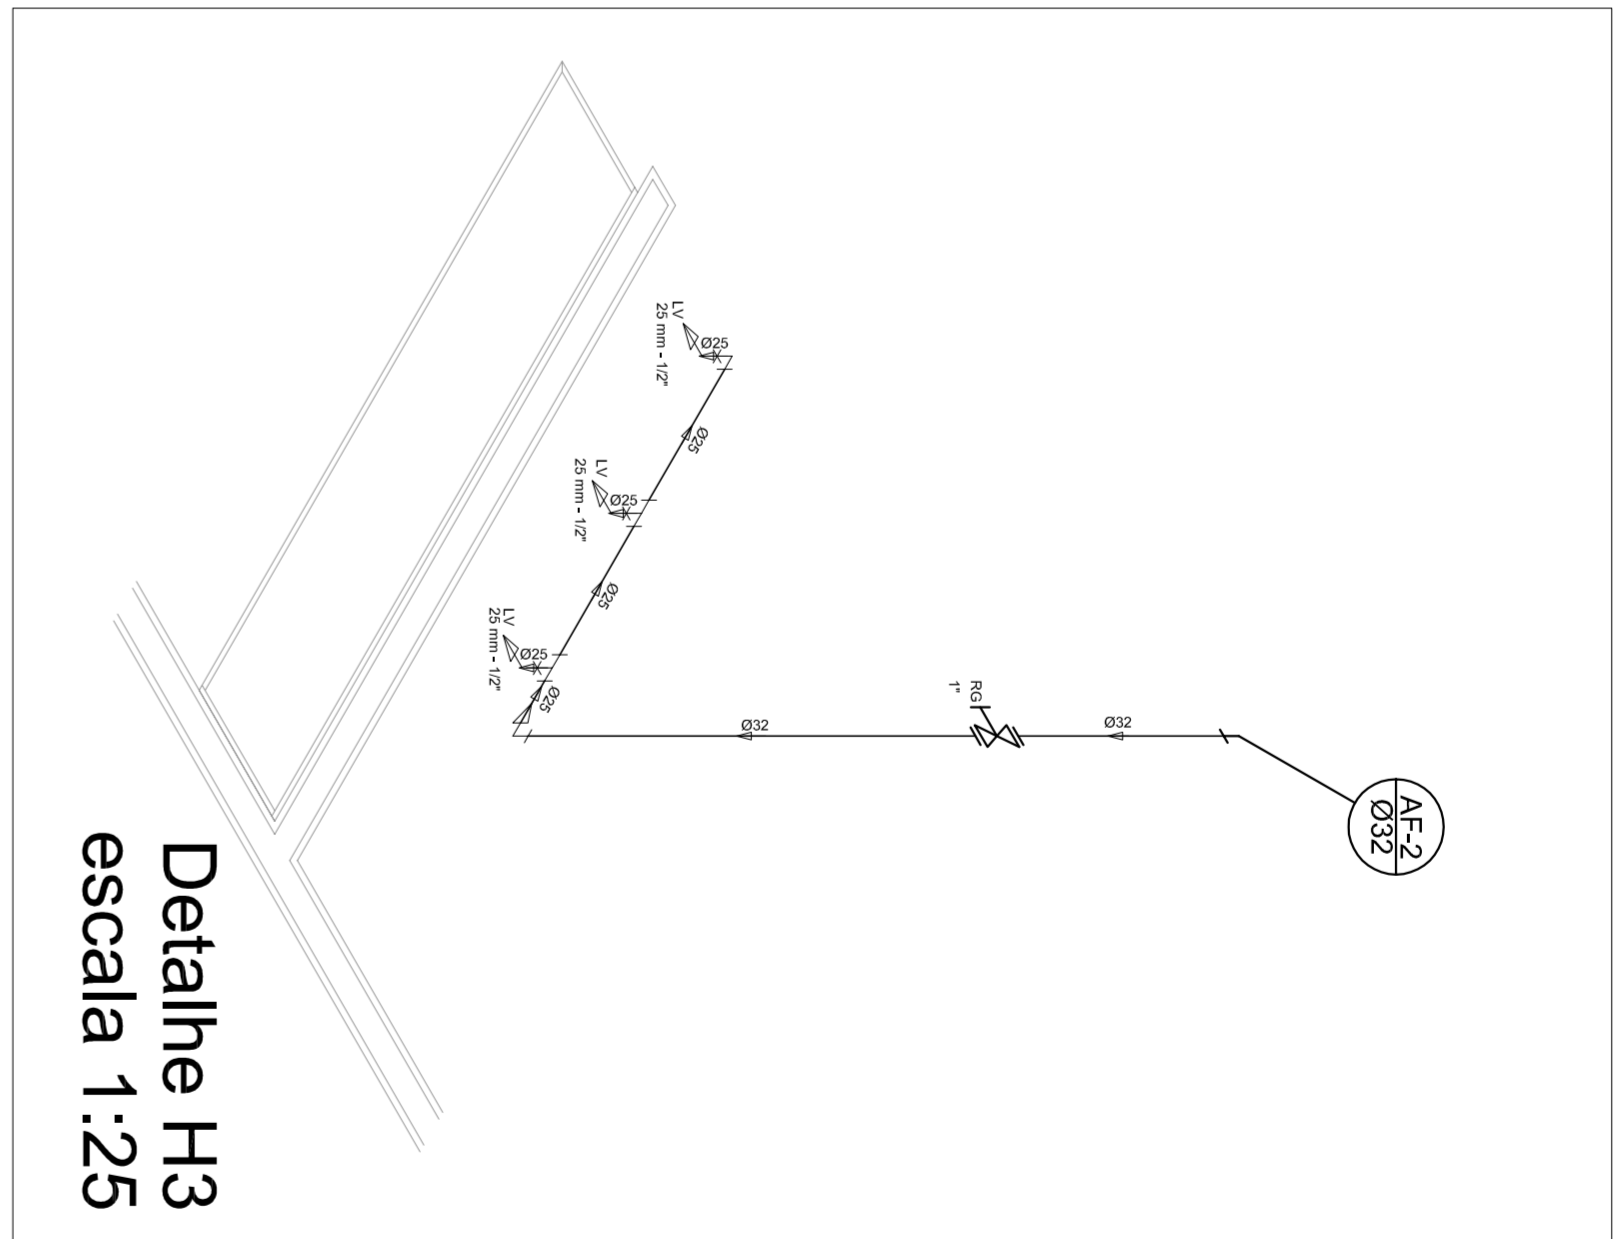

Planta Térreo
escala 1:50

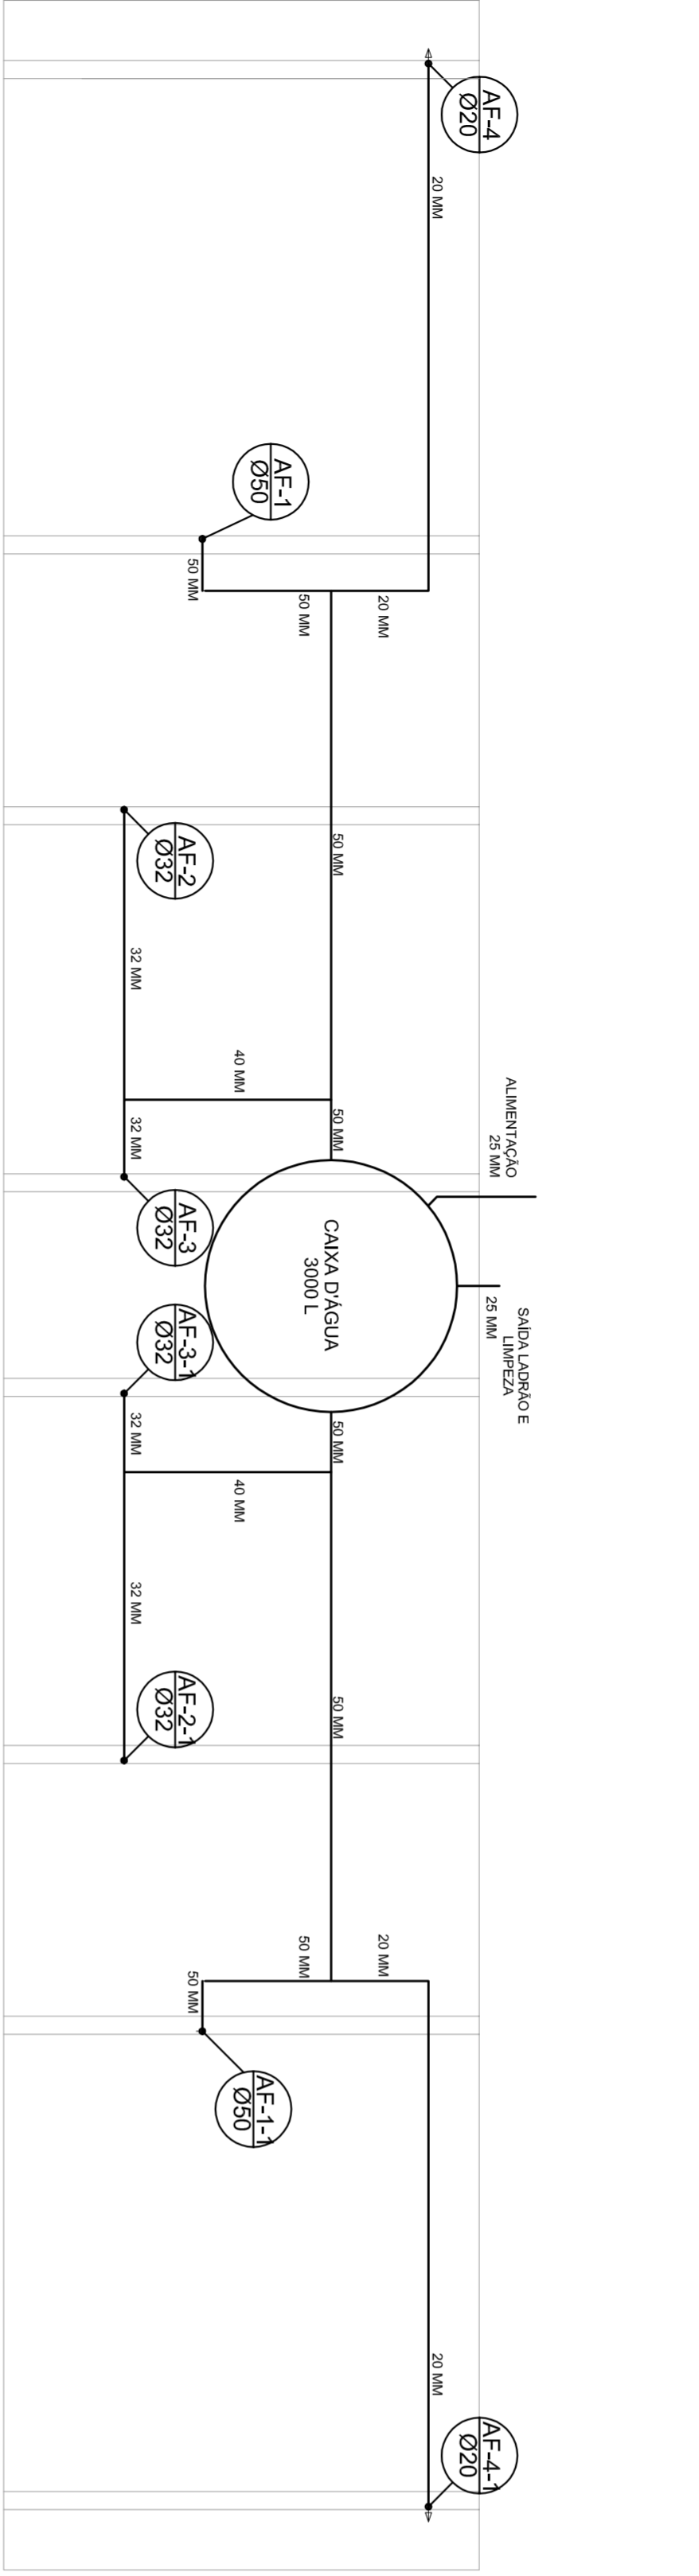

Planta sobre Laje
escala 1:50

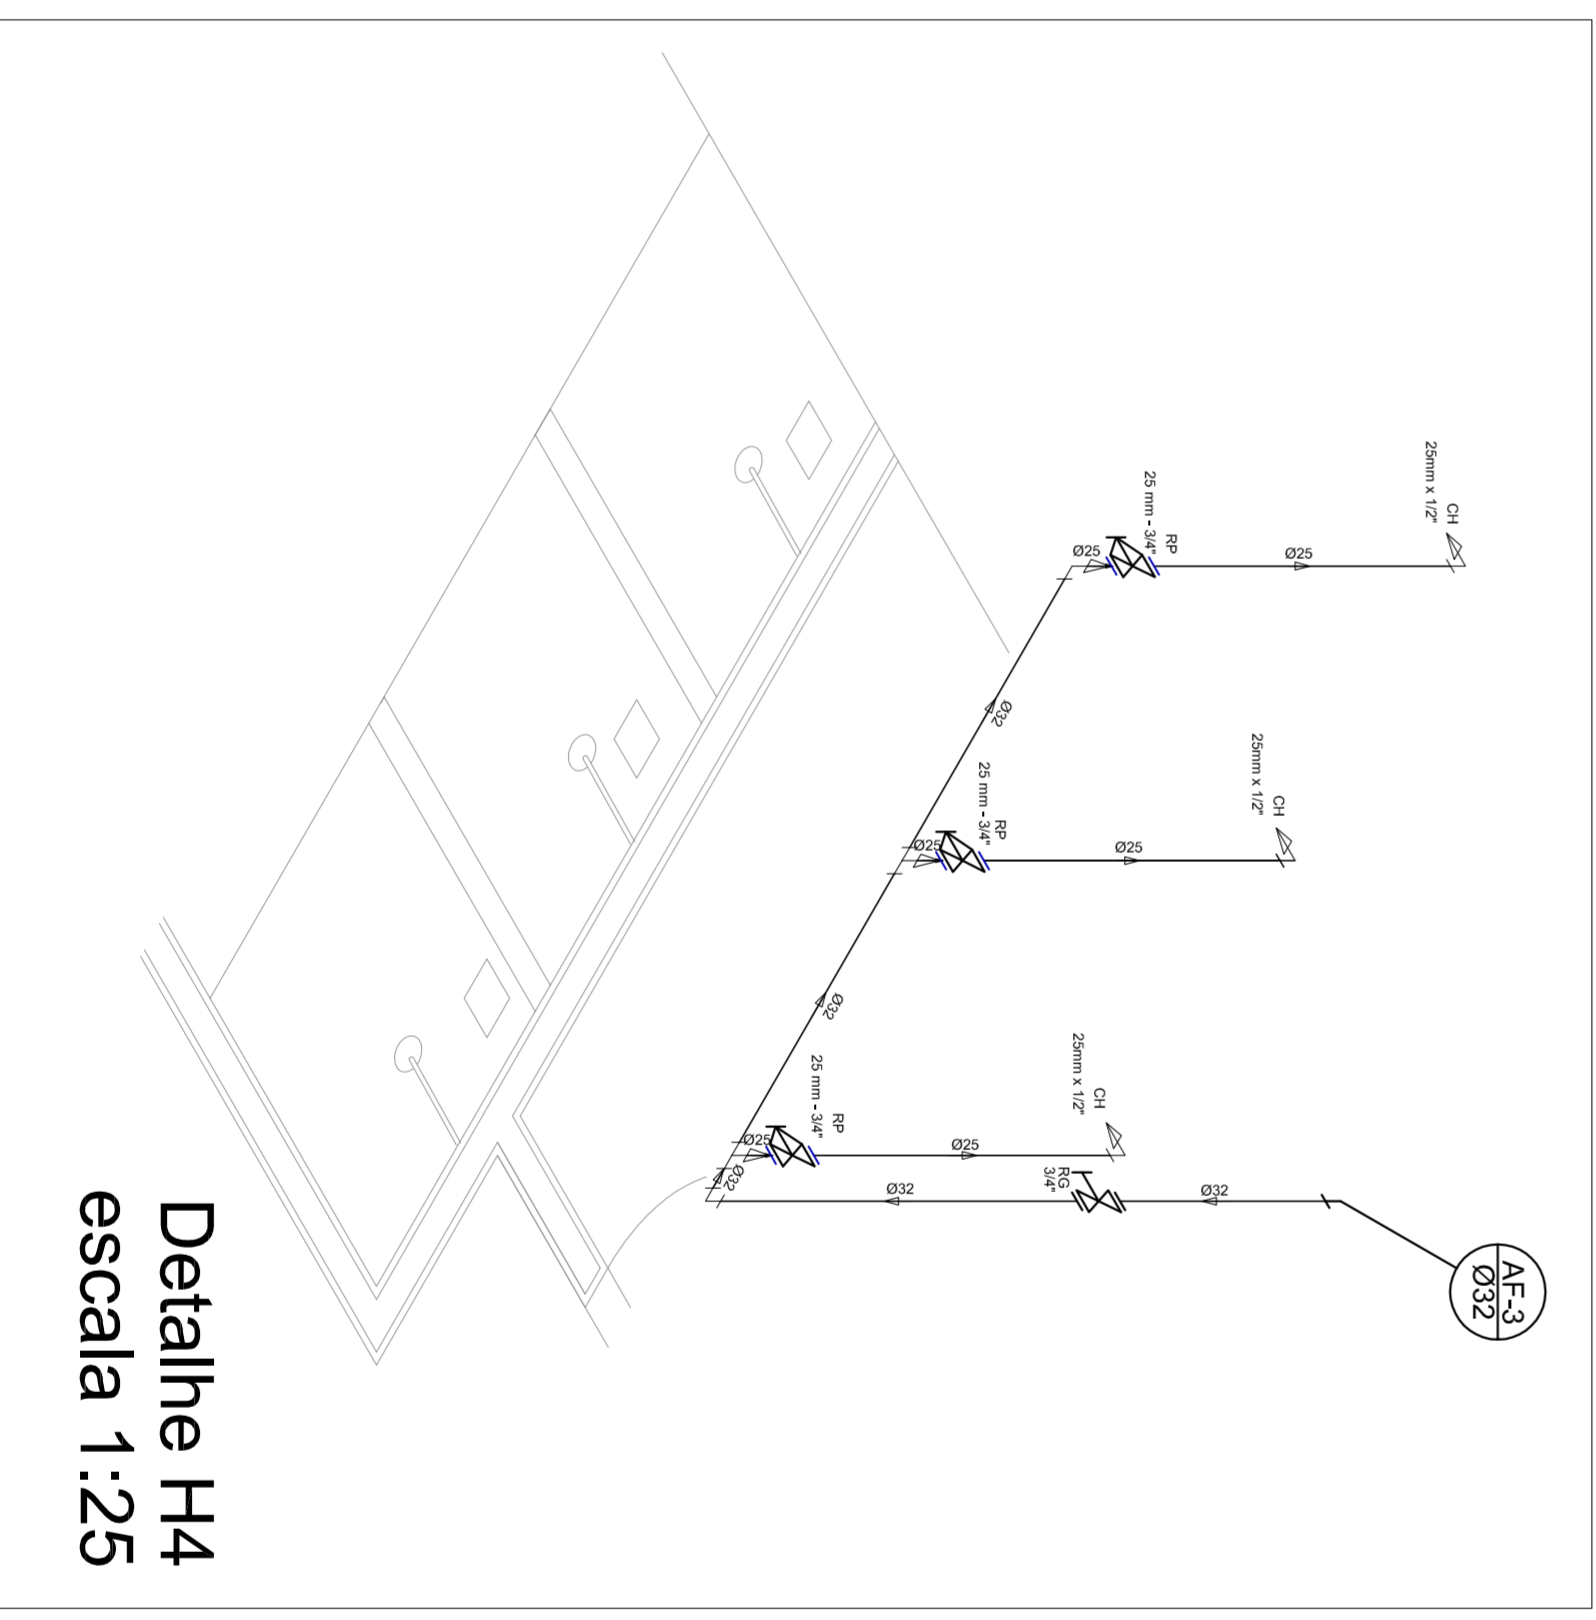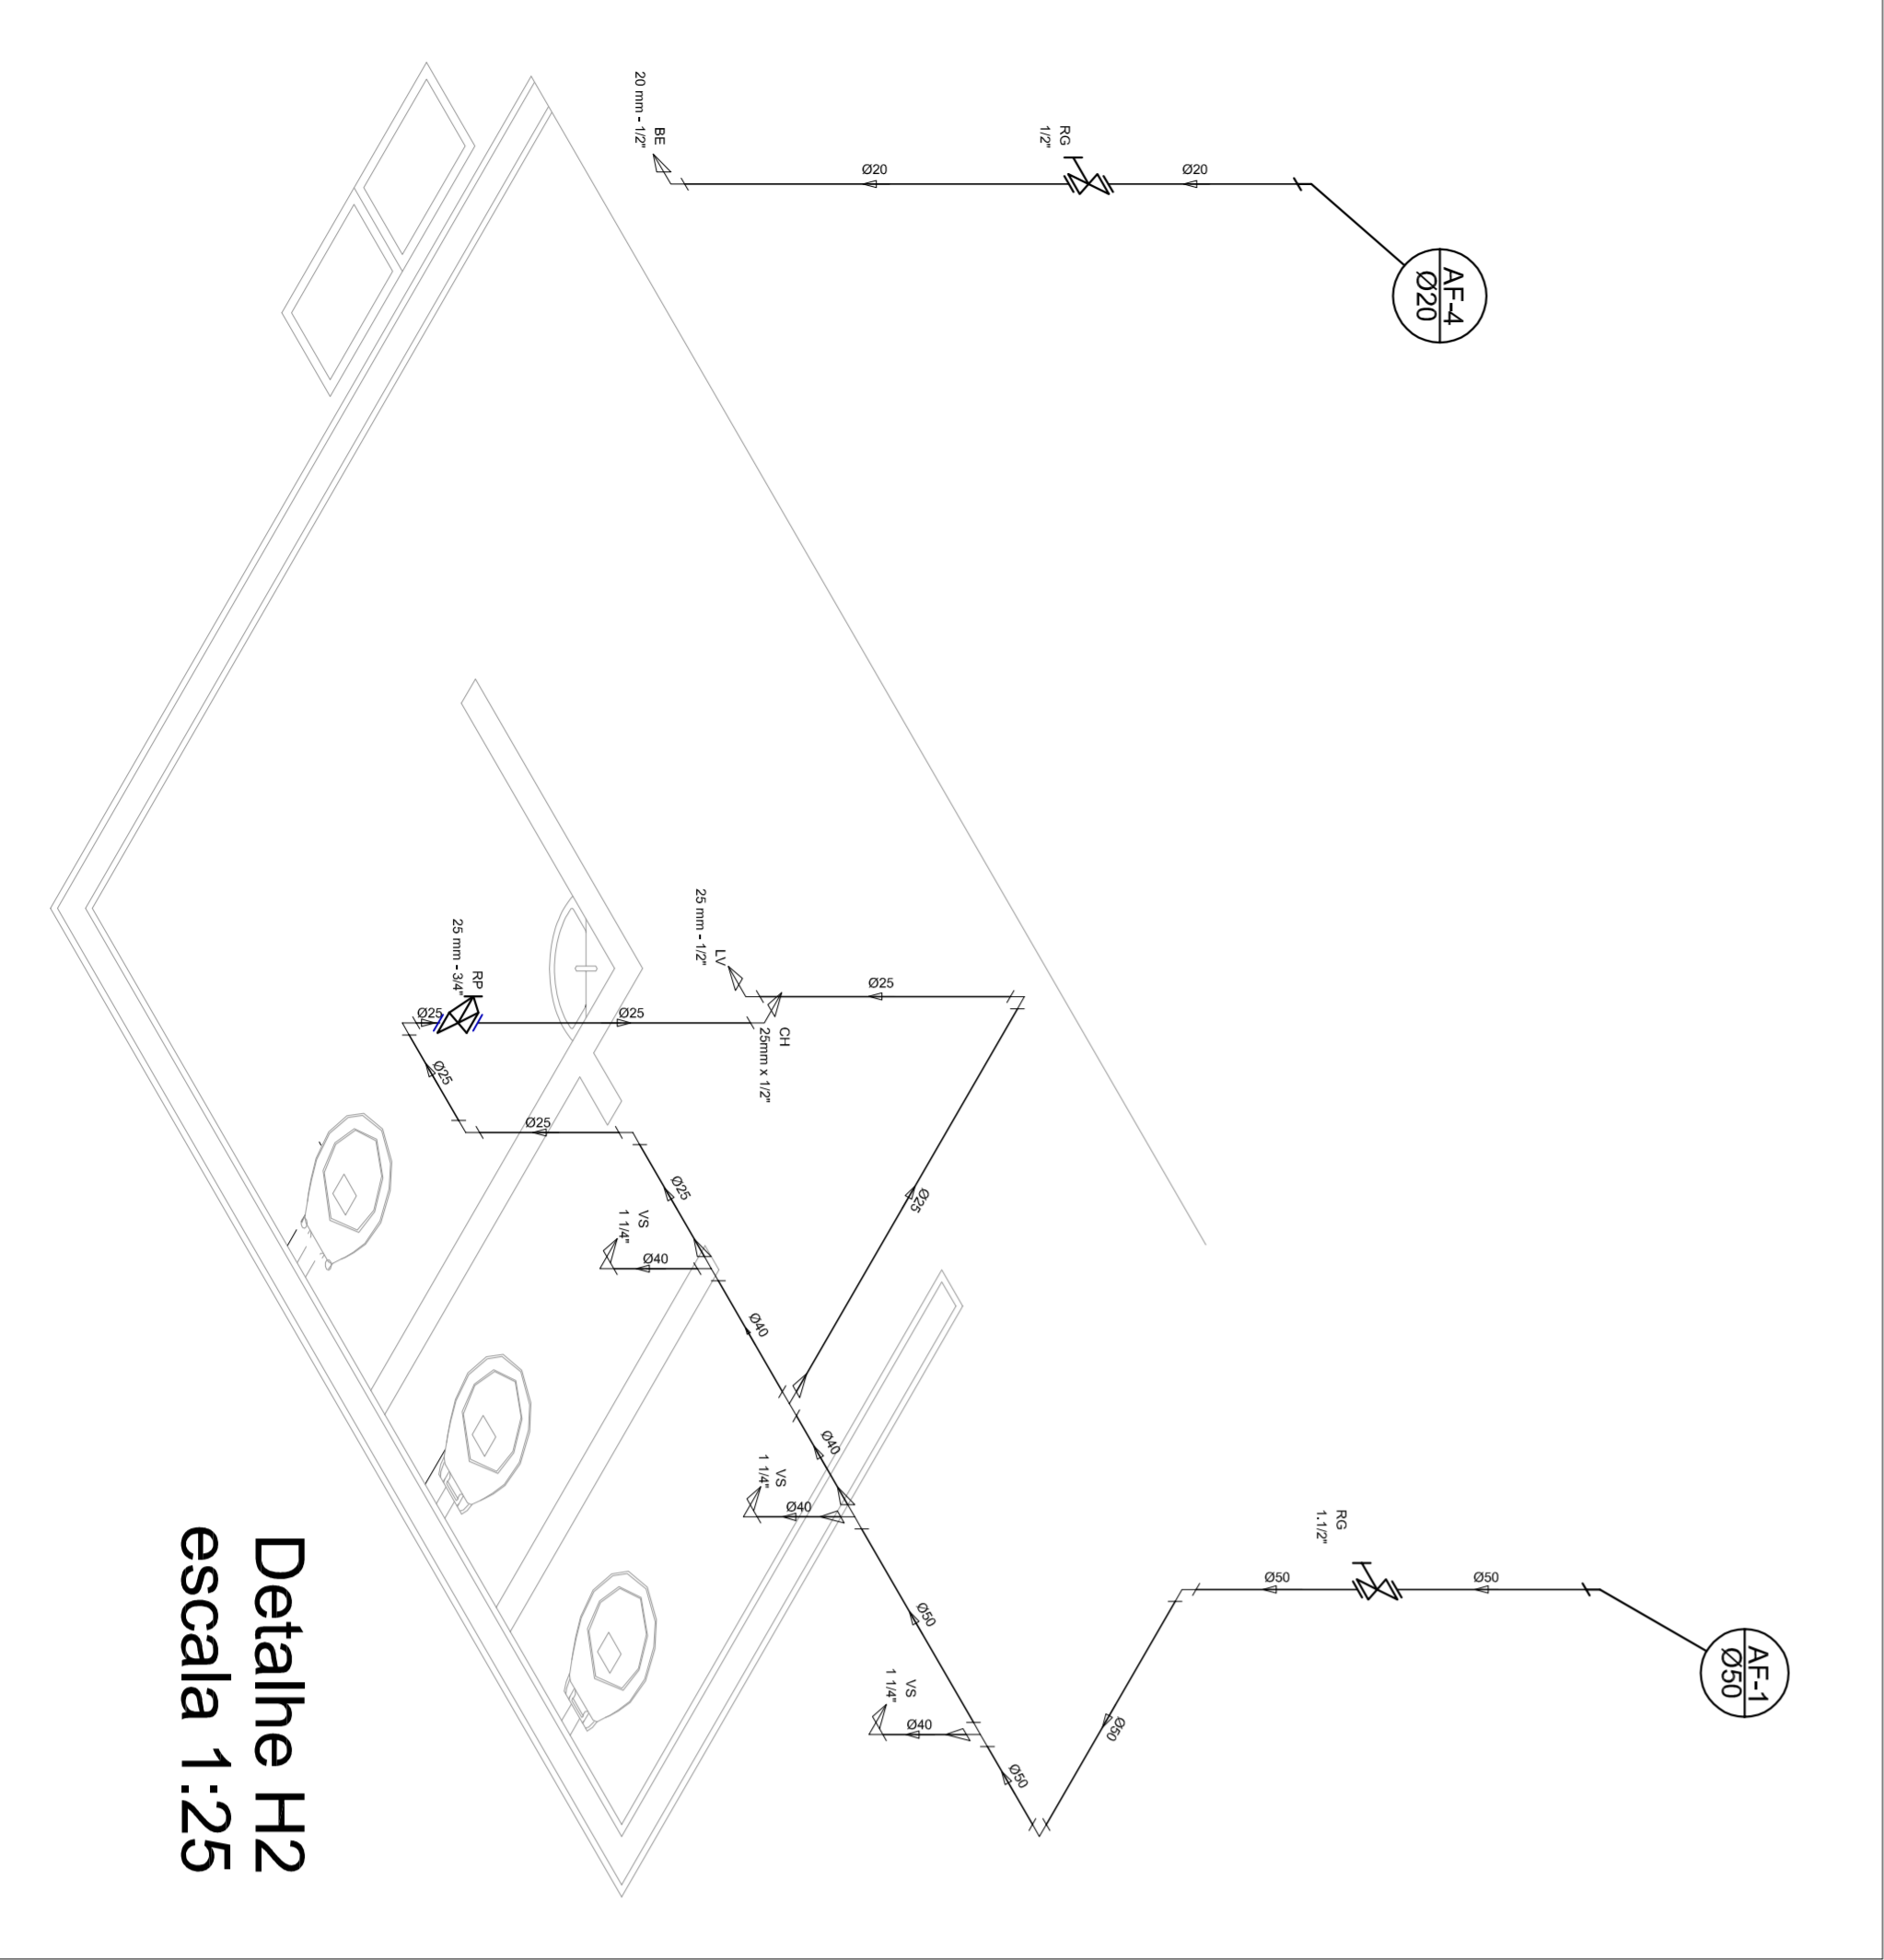

Legenda

- ☒ Registro bruto gaveta ABNT c/PVC soldável - RG
- ☒ Registro de Pressão com PVC soldável - RP
- ☒ Registro de gaveta cromada comada c/PVC soldável - RG

GOVERNO FEDERAL
BRASIL
PAIS RICO E PAIS SEM POBREZA

Ministério da Educação
FNDE
Fundo Nacional de Desenvolvimento da Educação

PROJETO PADRÃO - FNDE

MUNICÍPIO - UF:	
PROPRIETÁRIO:	
ENDEREÇO:	
PROPRIETÁRIO	
RESP. TÉCNICO	CREA
DLFO	CREA
OBSERVAÇÕES:	
<p>QUADRA COBERTA</p> <p>PROJETO HIDRAULICO</p>	
<p>CONSEQUENTE</p> <p>CGEST - Coordenação Geral de Infraestrutura Educacional</p>	
REVISÃO	ESQUA
R:00	INICIA DA
R:00	JULHO/2011
FORMATO	PRONCHA
A1 (841 X 594)	01/01