


1 **Térreo Executivo**
1 : 100

Tabela - Orçamento janela			
Marca de tipo	Altura do peitoril	Largura bruta	Altura bruta
J29	0,90	1,20	1,00
J29	0,90	1,20	1,00
J29	0,90	1,20	1,00
J29	1,10	1,20	1,00
J31	0,00	1,80	2,10
J31	0,00	1,80	2,10
J31	0,00	1,80	2,10
J32	1,50	0,60	0,60
J29	1,10	1,20	1,00
J32	1,50	0,60	0,60
J29	1,10	1,20	1,00
J32	1,50	0,60	0,60
J29	1,10	1,20	1,00
J29	1,10	1,20	1,00
J29	1,10	1,20	1,00


Tabela - Orçamento porta		
Marca de tipo	Altura	Largura
P03	2,10	0,70
P03	2,10	0,70
P03	2,10	0,70
P04	2,10	0,60
P04	2,10	0,60
P04	2,10	0,60
P03	2,10	0,70
P03	2,10	0,70
P03	2,10	0,70
P03	2,10	0,70
P03	2,10	0,70
P03	2,10	0,70

Tabela de parede	
Tipo	Área
Externa_13 cm_GrowArq	3,37 m²
Externa_13 cm_GrowArq	37,79 m²
Externa_13 cm_GrowArq	3,38 m²
Externa_13 cm_GrowArq	3,37 m²
Externa_13 cm_GrowArq	3,38 m²
Externa_13 cm_GrowArq	3,40 m²
Externa_13 cm_GrowArq: 6	54,88 m²
Interna_13 cm_Azulejo interno_GrowArq	6,06 m²
Interna_13 cm_Azulejo interno_GrowArq	1,47 m²
Interna_13 cm_Azulejo interno_GrowArq	6,06 m²
Interna_13 cm_Azulejo interno_GrowArq	1,71 m²
Interna_13 cm_Azulejo interno_GrowArq	6,06 m²
Interna_13 cm_Azulejo interno_GrowArq	1,71 m²
Interna_13 cm_Azulejo interno_GrowArq	3,16 m²
Interna_13 cm_Azulejo interno_GrowArq	5,89 m²
Interna_13 cm_Azulejo interno_GrowArq	5,89 m²
Interna_13 cm_Azulejo interno_GrowArq	3,16 m²
Interna_13 cm_Azulejo interno_GrowArq	50,24 m²
Interna_13 cm_growArq	22,05 m²


Tabela de parede	
Tipo	Área
Interna_13 cm_growArq	8,40 m²
Interna_13 cm_growArq	7,27 m²
Interna_13 cm_growArq	7,53 m²
Interna_13 cm_growArq	6,51 m²
Interna_13 cm_growArq	8,40 m²
Interna_13 cm_growArq	7,24 m²
Interna_13 cm_growArq	7,50 m²
Interna_13 cm_growArq	6,21 m²
Interna_13 cm_growArq	25,18 m²
Interna_13 cm_growArq	8,40 m²
Interna_13 cm_growArq	7,50 m²
Interna_13 cm_growArq	7,54 m²
Interna_13 cm_growArq	6,17 m²
Interna_13 cm_growArq	0,51 m²
Interna_13 cm_growArq	0,11 m²
Interna_13 cm_growArq	4,12 m²
Interna_13 cm_growArq	6,99 m²
Interna_13 cm_growArq	10,86 m²
Interna_13 cm_growArq	0,11 m²
Interna_13 cm_growArq	10,79 m²
Interna_13 cm_growArq: 21	169,38 m²
Interna_18 cm_Alvenaria_growArq	19,24 m²
Interna_18 cm_Alvenaria_growArq	19,24 m²
Interna_18 cm_Alvenaria_growArq: 2	38,47 m²
PV Módulo 120 - Montante 5x3 2	2,53 m²
PV Módulo 120 - Montante 5x3 2	2,31 m²
PV Módulo 120 - Montante 5x3 2	2,27 m²
PV Módulo 120 - Montante 5x3 2: 3	7,11 m²

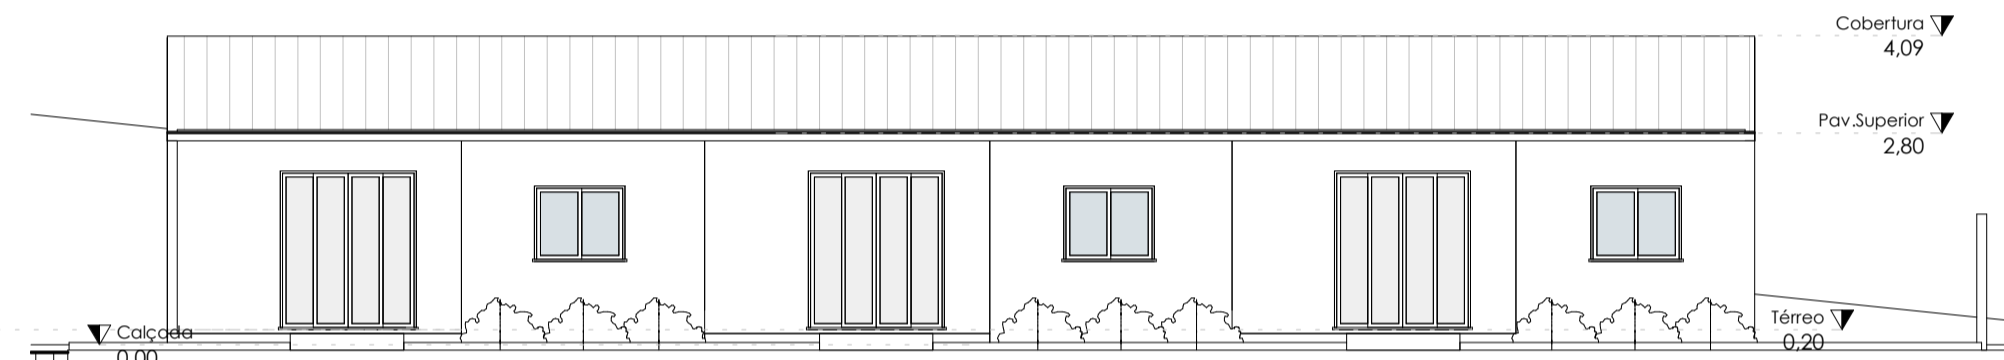


3 **Elevação Frontal**
1 : 100

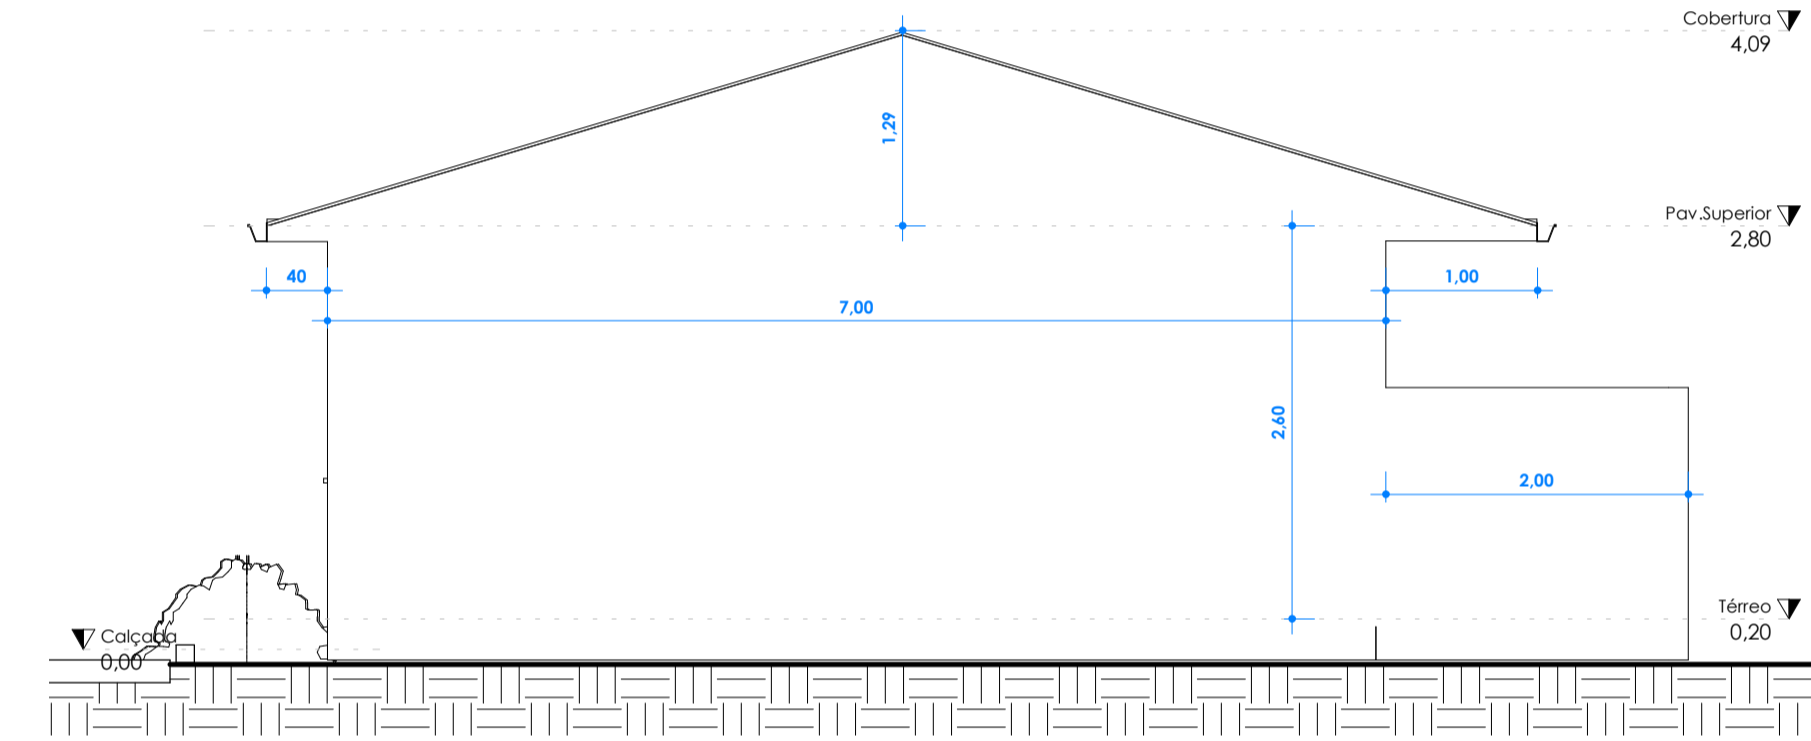


5 **Elevação Lateral**
1 : 50

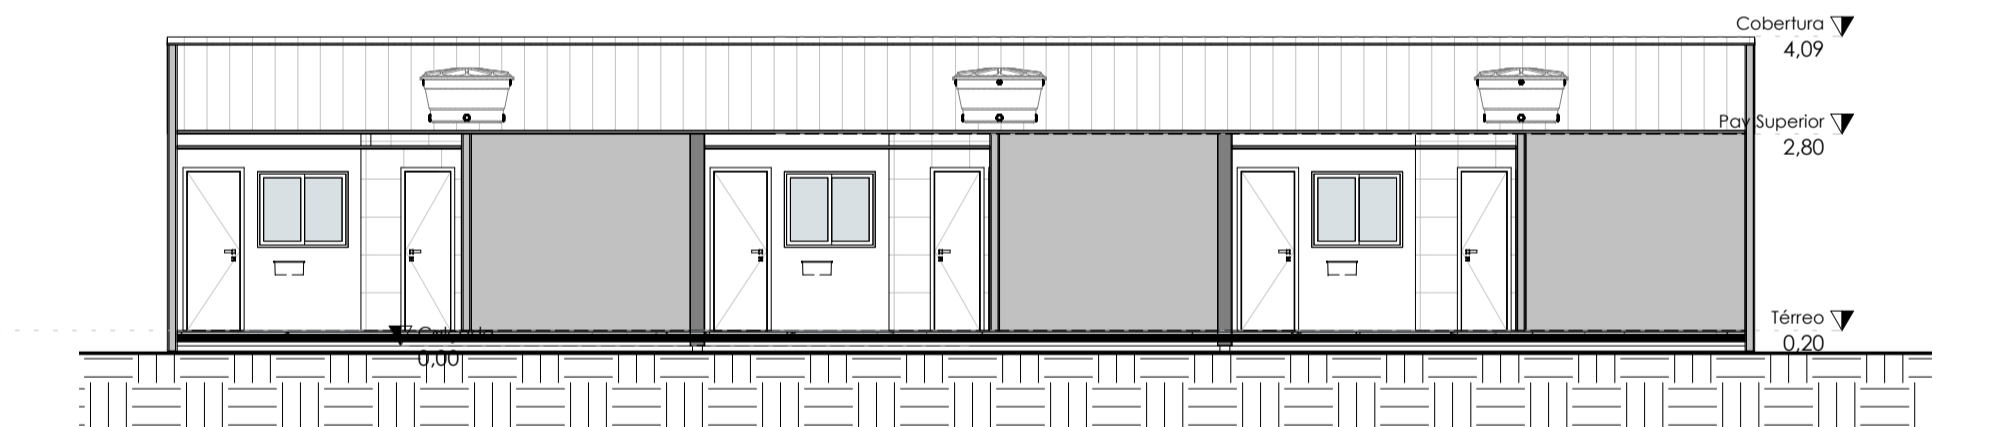


4 **Corte 1**
1 : 100

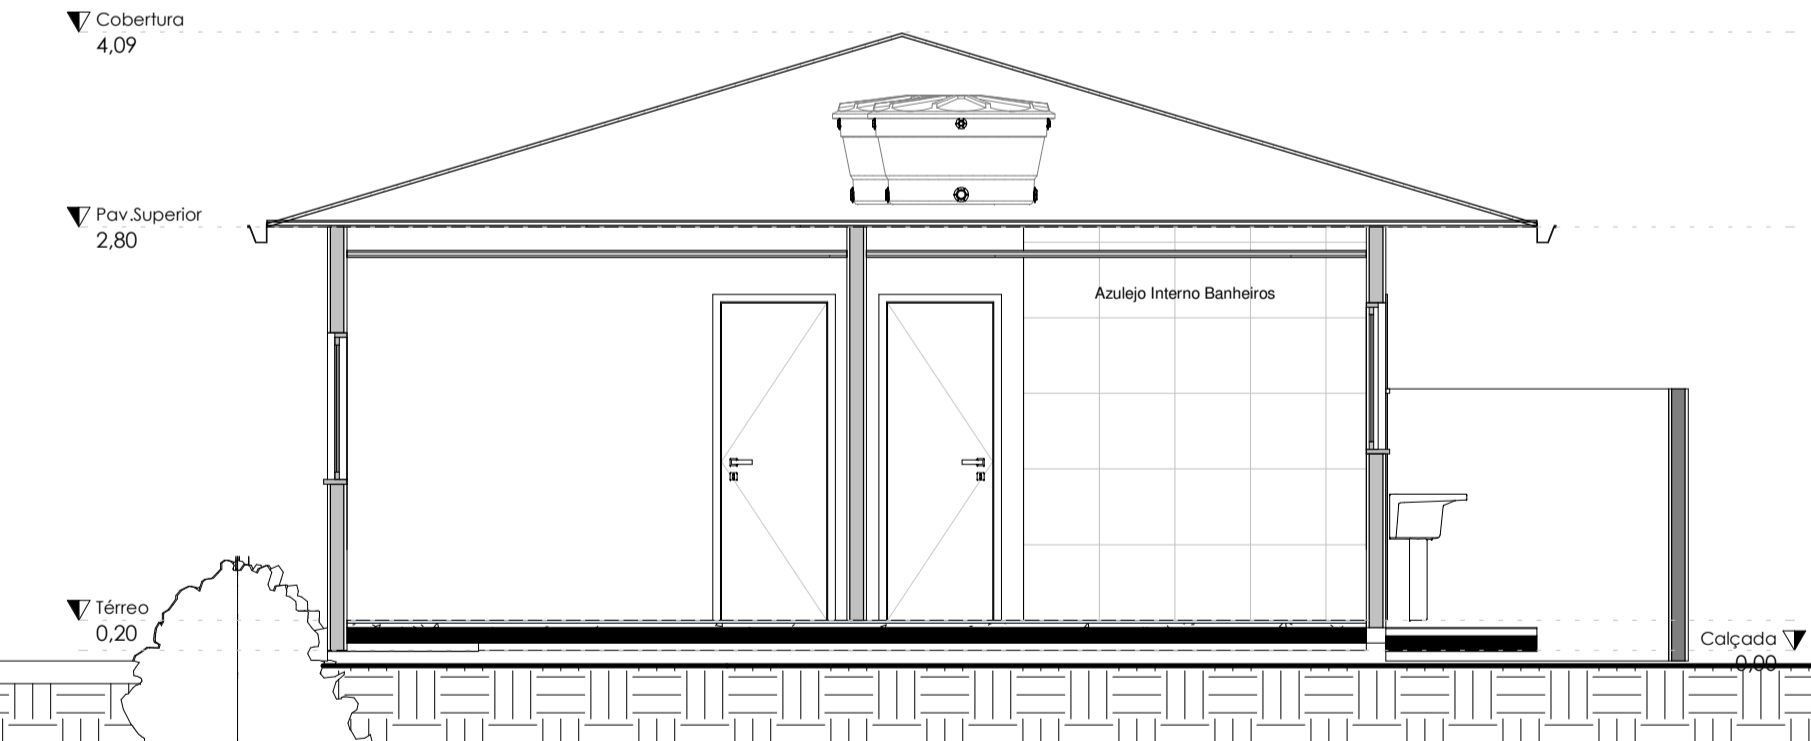

6 **Corte 2**
1 : 50

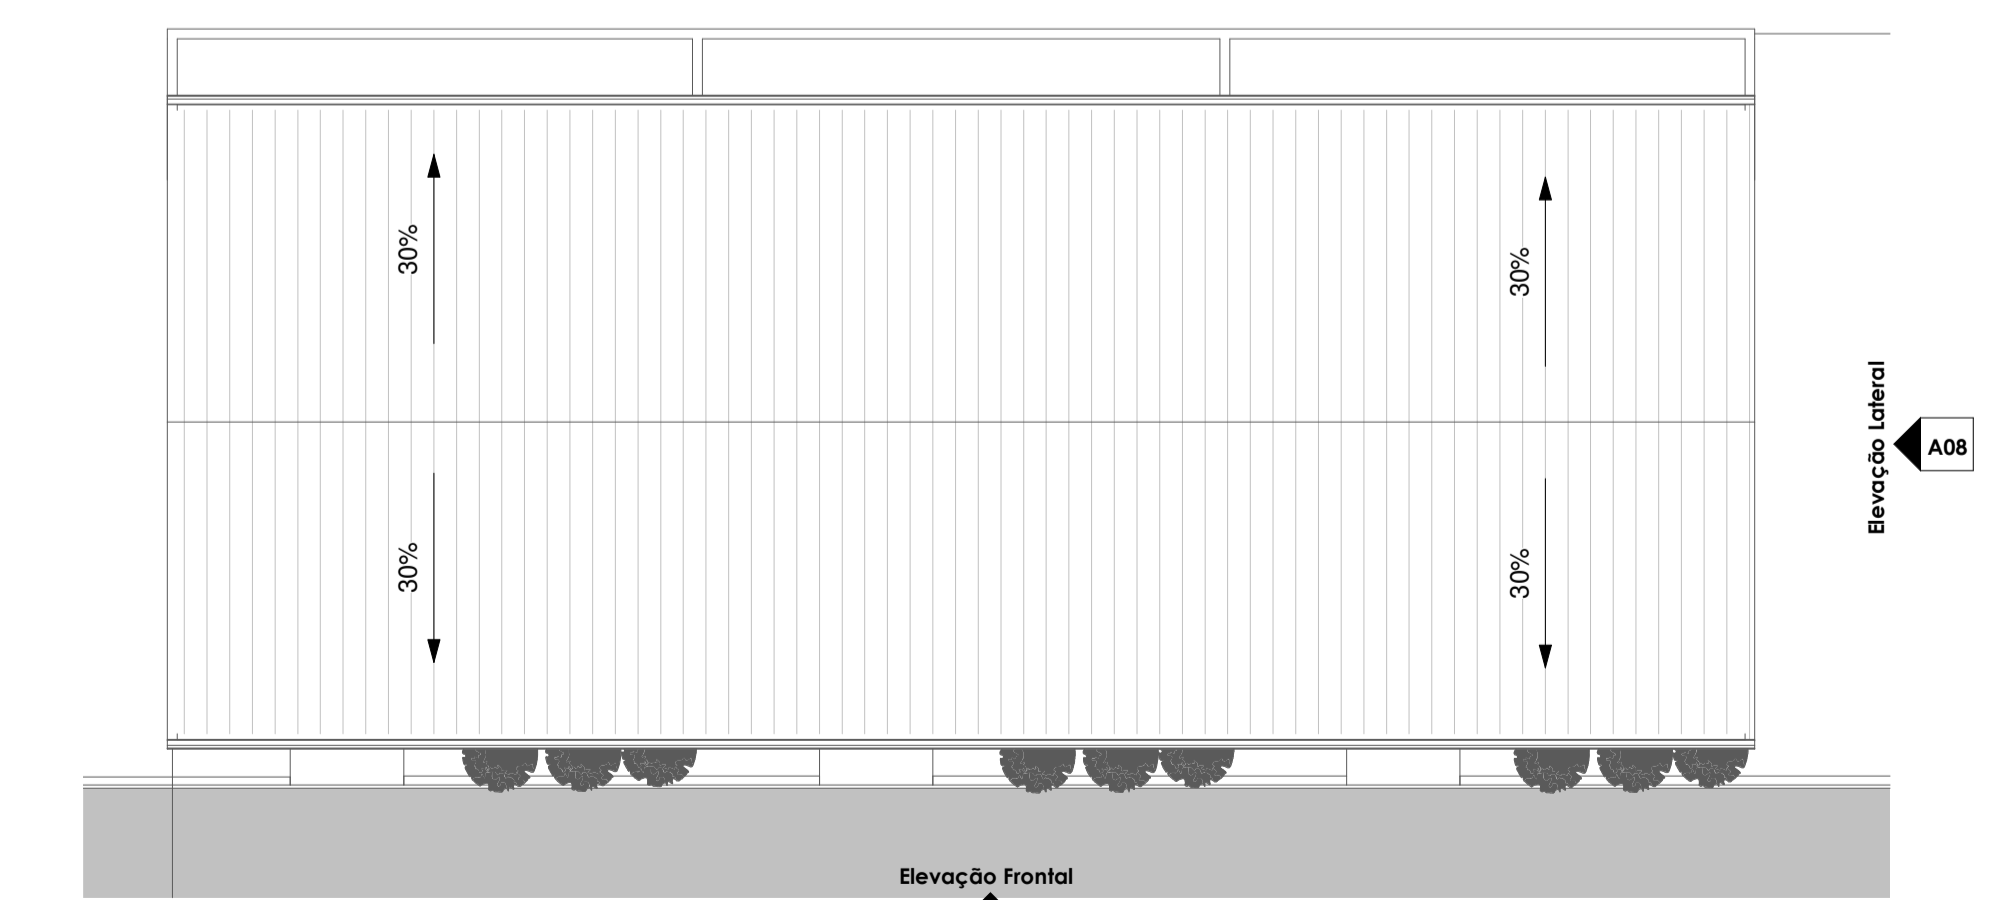

2 **Cobertura**
1 : 100

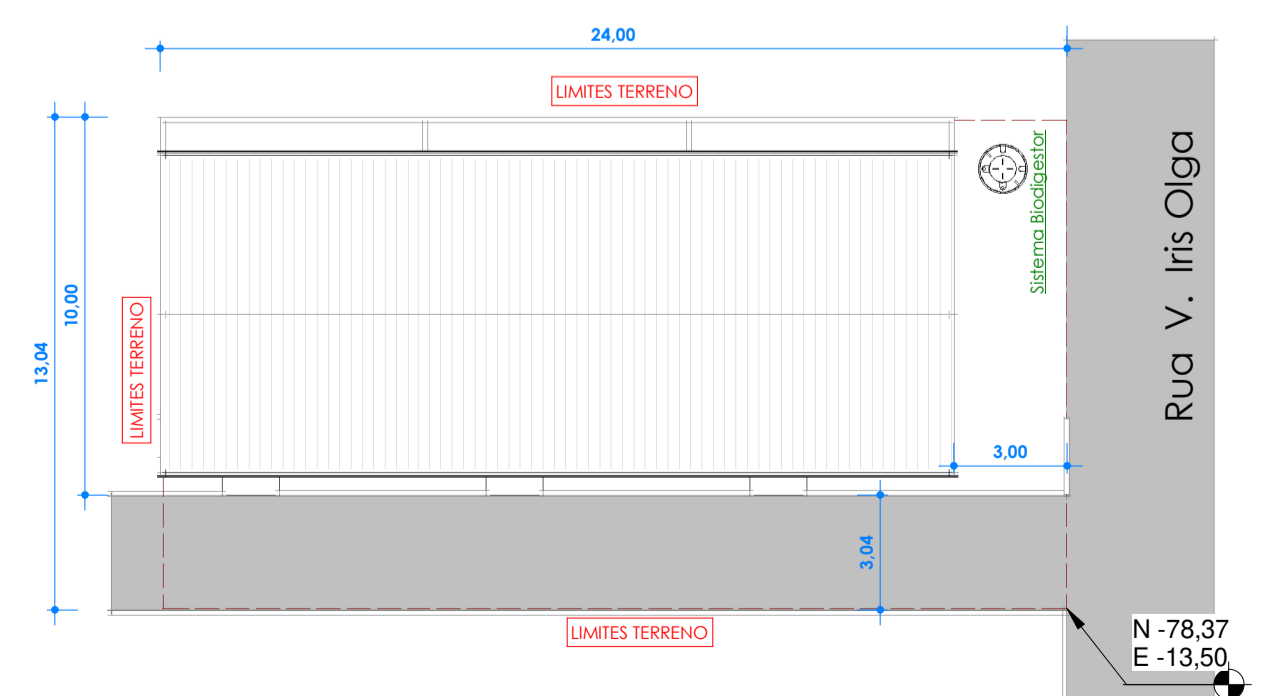

7 **Situação e Localização**

NOTAS
 Tanque de Mármore Sintético Suspenso - 22L
 Lavatório Louça Branca Suspenso - 29,5cm x 39cm
 Bancada de Mármore Sintético - 120cm x 60cm, com cuba integrada

PROJETO ARQUITETÔNICO		
APROVAÇÕES		
DISCRIMINATIVO DE ÁREAS		
ÁREA DO TERRENO:	252,00 m²	TAXA DE OCUPAÇÃO 58,87 %
ÁREA CONSTRUÍDA:	147,00 m²	
ÁREA ÚTIL:	147,00 m²	
LOCAL	Rua V. Iris Olga Bairro Colina Verde IRINEÓPOLIS-SC	TIPO DE OBRA Residencial
REFERÊNCIAS	Planta Baixa Térreo Vistas de Cortes Elevações Planta Cobertura Situação e Localização	SIST. DE EDIFICAÇÃO Alvenaria
PROPRIETÁRIO	PREFEITURA MUNICIPAL DE IRINEÓPOLIS CNPJ: 83.102.558/0001-05	FRANCHA 01
		RESPONSÁVEL TÉCNICO JULIO ANDREI NASCIMENTO ENGENHEIRO CIVIL CREA 166369-1
		DATA 01/07/2021
		ESCALA INDICADA