



4.0 CORTE BB
ESCALA 1:50



5.0 ELEVAÇÃO FRONTAL
ESCALA 1:50

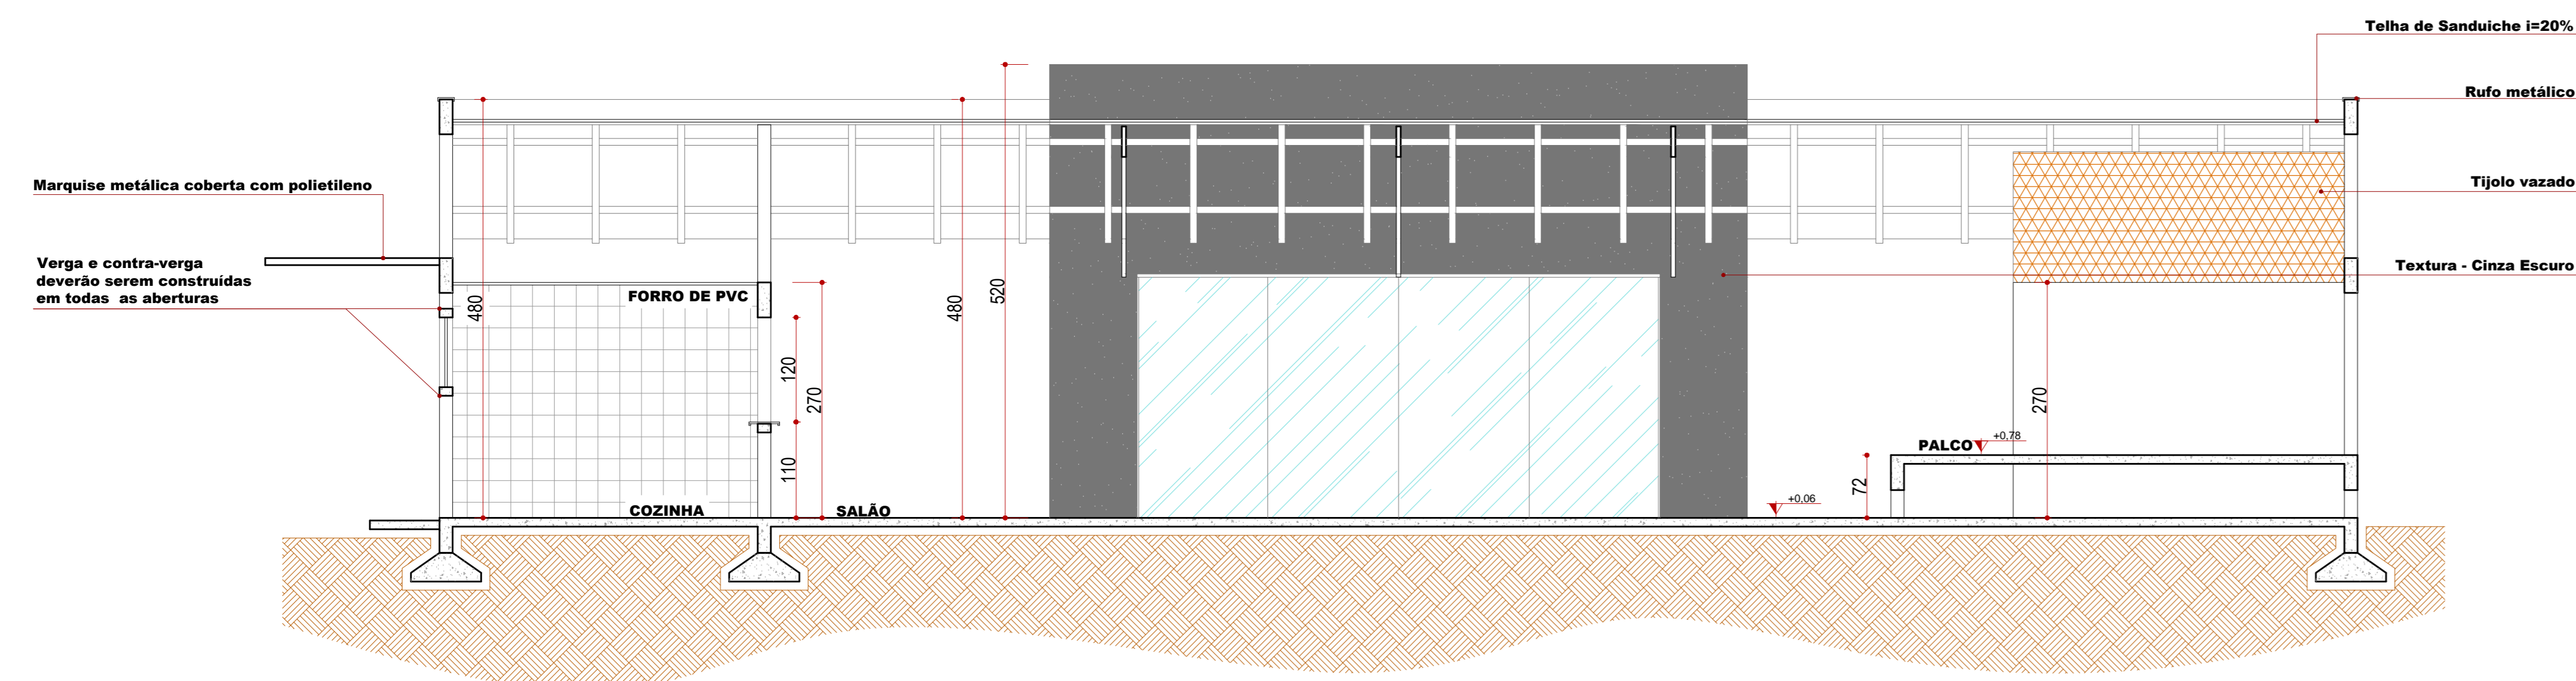


4.0 CORTE AA
ESCALA 1:50

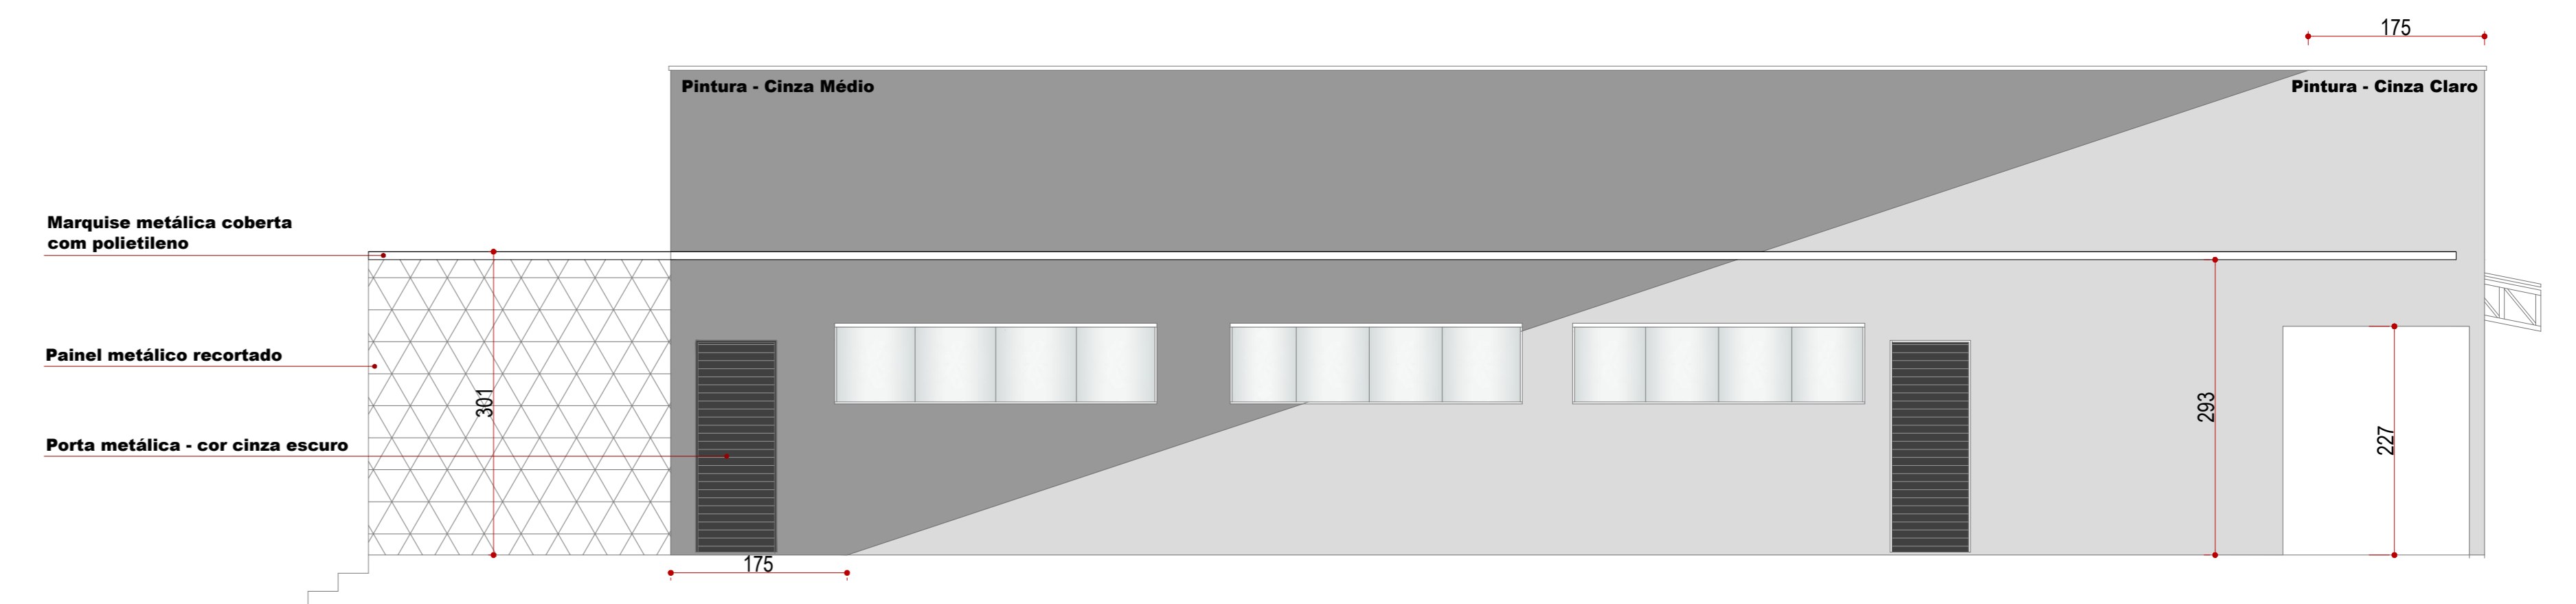


5.0 ELEVAÇÃO LATERAL DIREITA
ESCALA 1:50

OBSERVAÇÃO

- 01 - Aplicar massa corrida nas PAREDES E LAJE que receberão pintura;
- 02 - Onde houver aberturas deve ser executado também verga/contraverga na mesma;
- 03 - Os rufos de todas as platibandas devem descer até o encontro das calhas;
- 04 - Instalar soleira em todas as aberturas de portas externas, assim como pingadeiras em todas as janelas.

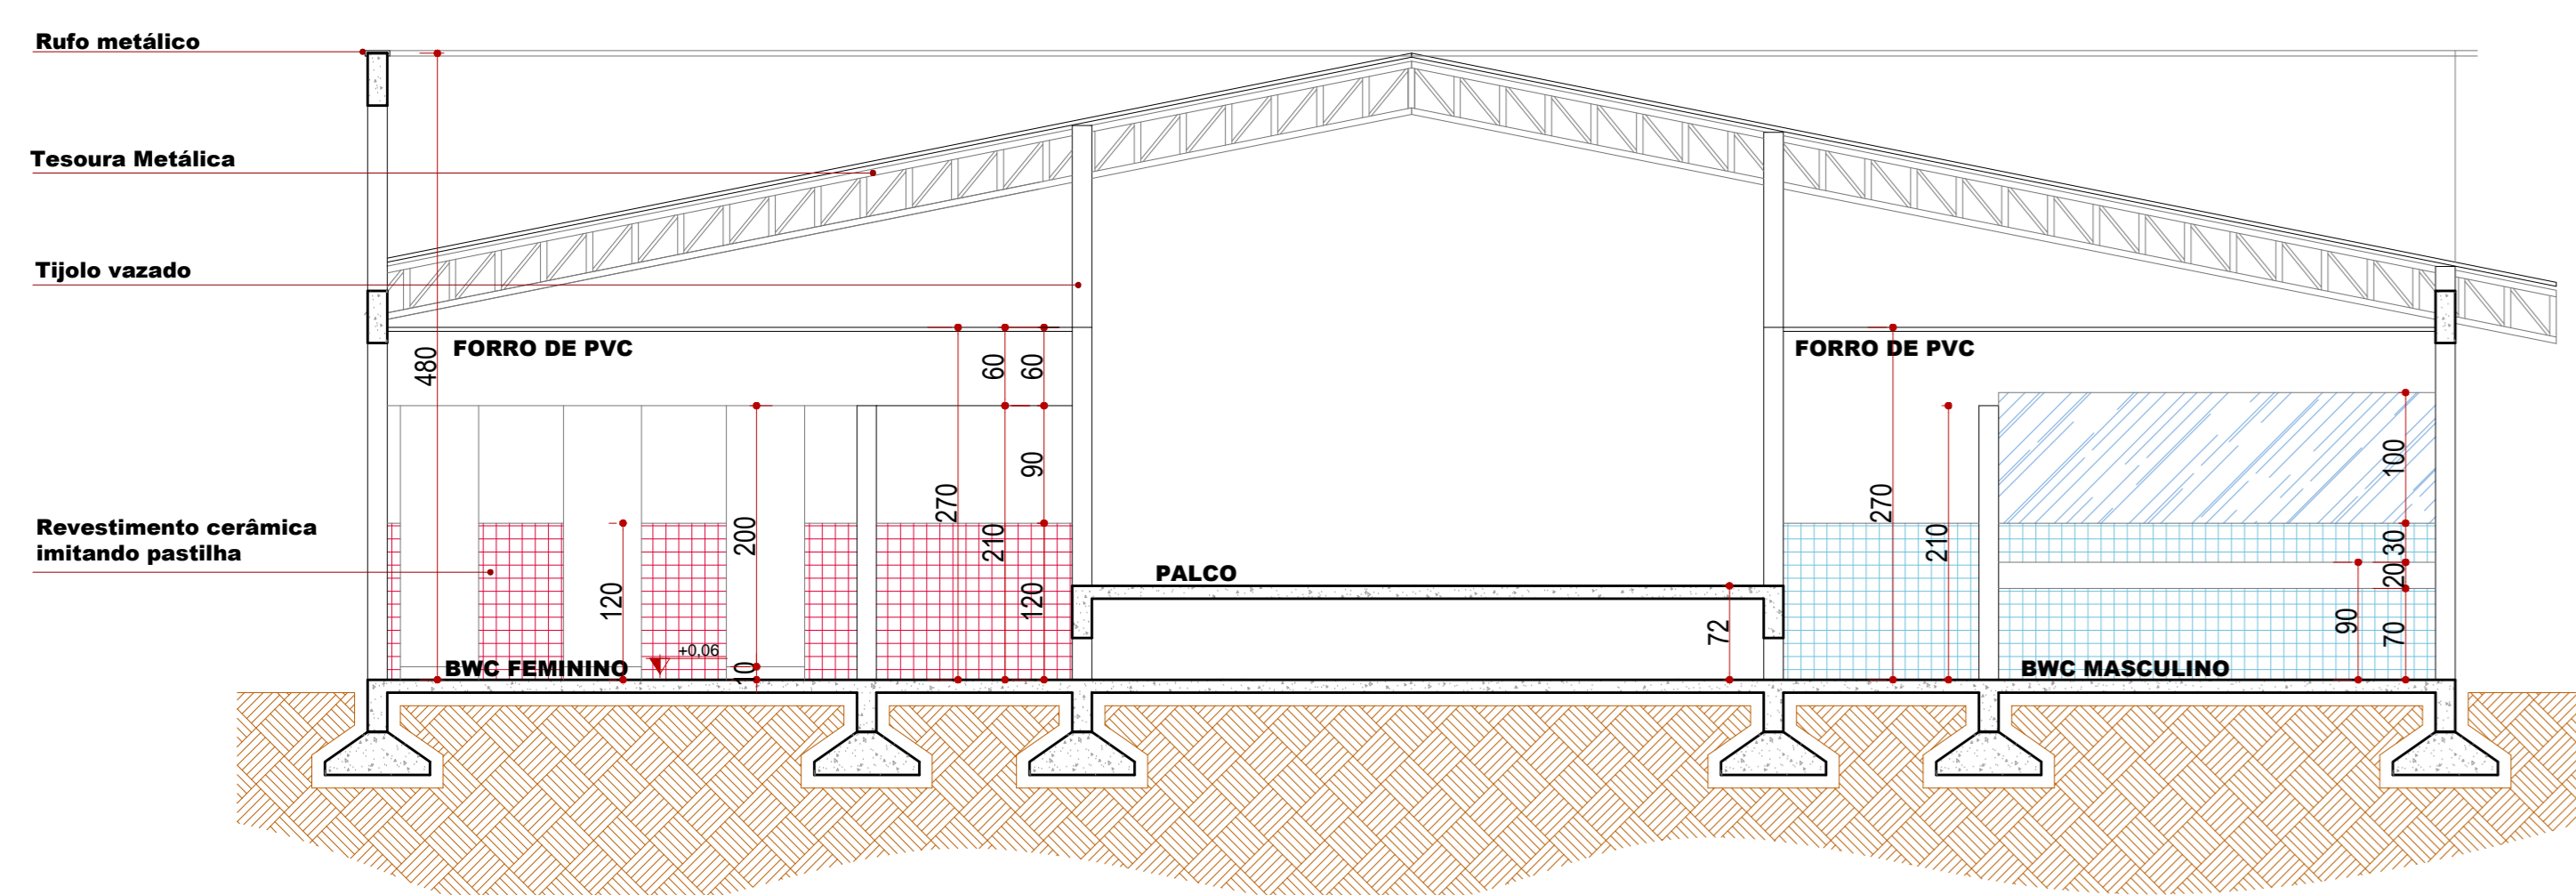

4.0 CORTE CC
ESCALA 1:50

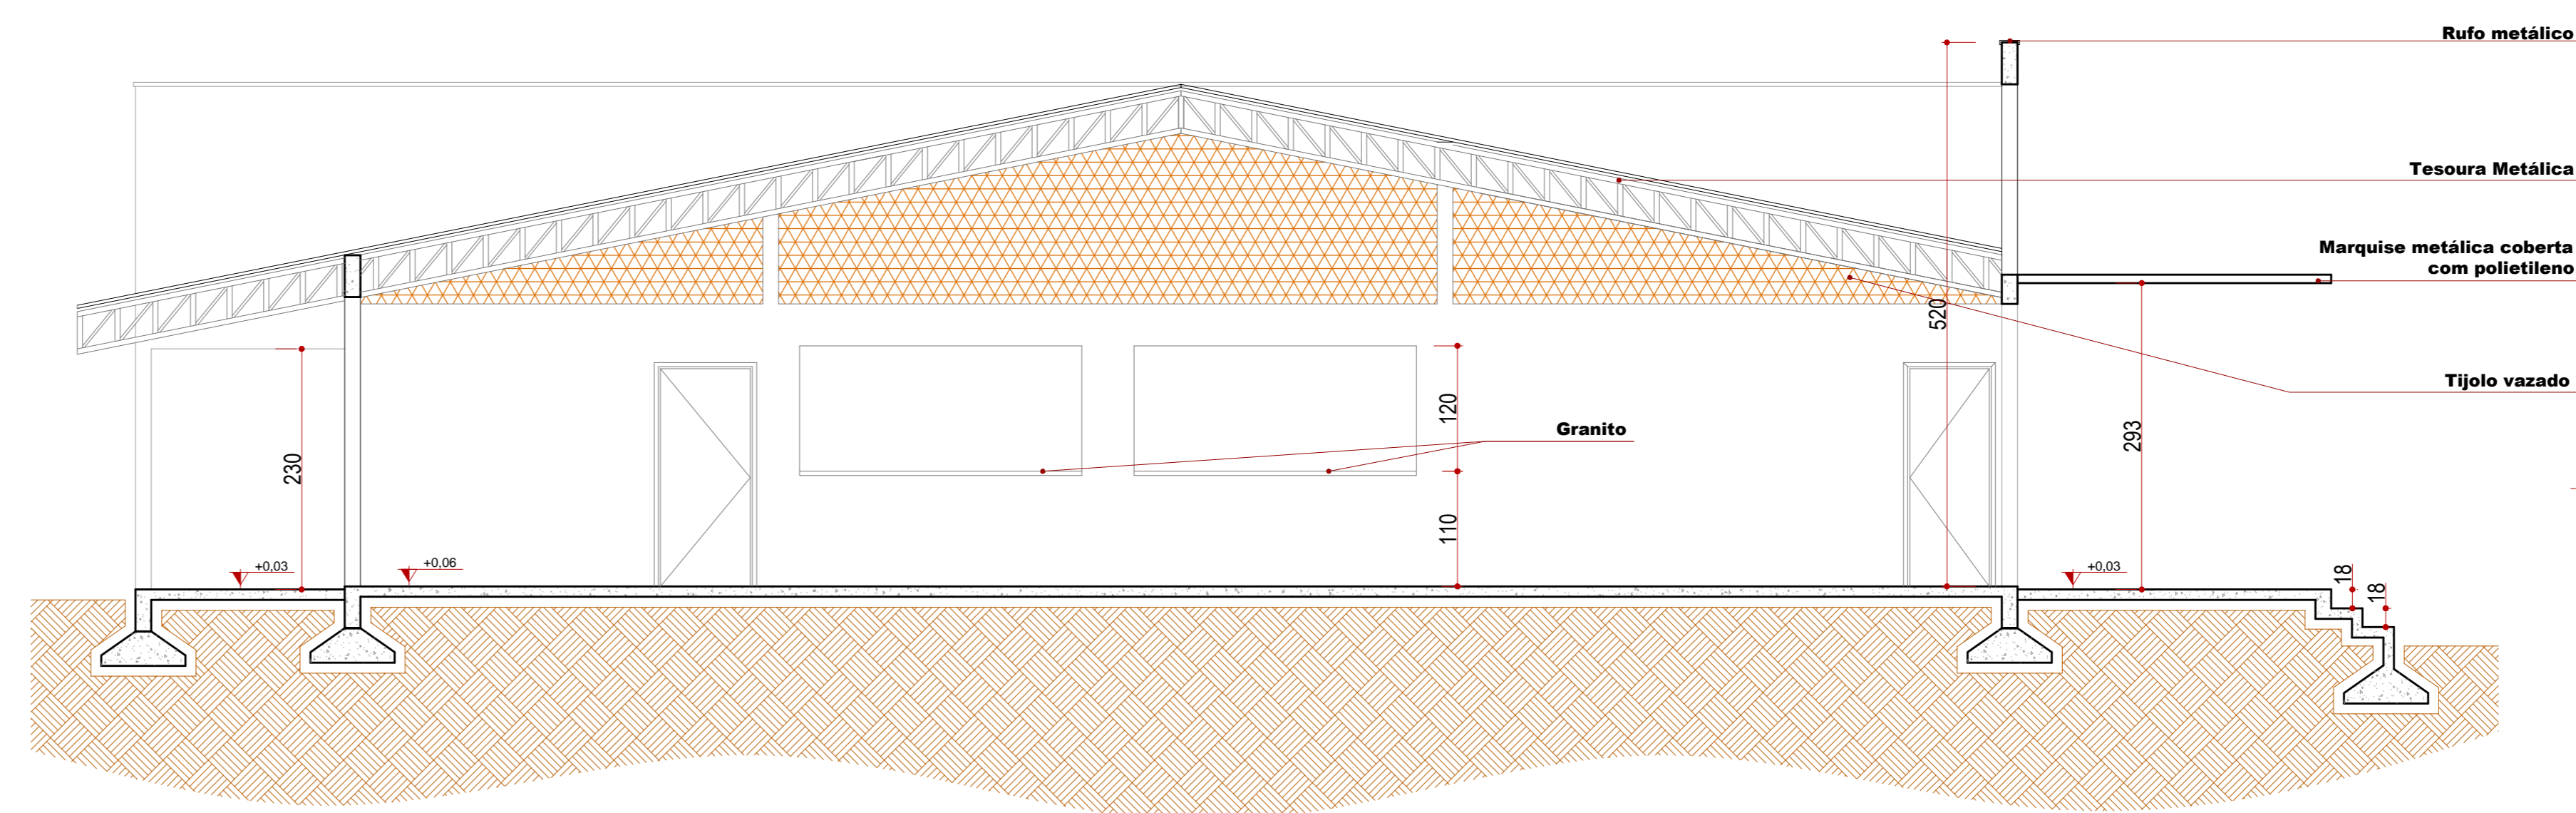

4.0 CORTE DD
ESCALA 1:50

KAROLINE_CRESTANI

karolinec@outlook.com

PROJETO_ARQUITETÔNICO

CONTÉUDO: PLANTA BASE PLANTA DE COBERTURA IMPLANTATION

RESPONSABILIDADE PROJETO: PROPRIO TITULO

KAROLINE APARECIDA_CRESTANI ARQUITETA E PROJETISTA CREA 101186/1

PREFEITURA MUNICIPAL DE IRINEOPOLIS

QUADRO DE ÁREAS	DATA
ESCALA	INDICADA
ÁREA	434,48MP
SERVIÇO	KAROLINE
PROJETO Nº	

ESPECIFICAÇÕES
 1 - CONFERIR AS MEDIDAS DO LOCAL
 2 - QUALQUER ALTERAÇÃO DEVIARÁ SER ORÇADA NAS ASS. AUTORES DO PROJETO
 3 - MEDIDAS EM CENTÍMETROS