V 13
Escala 1:50

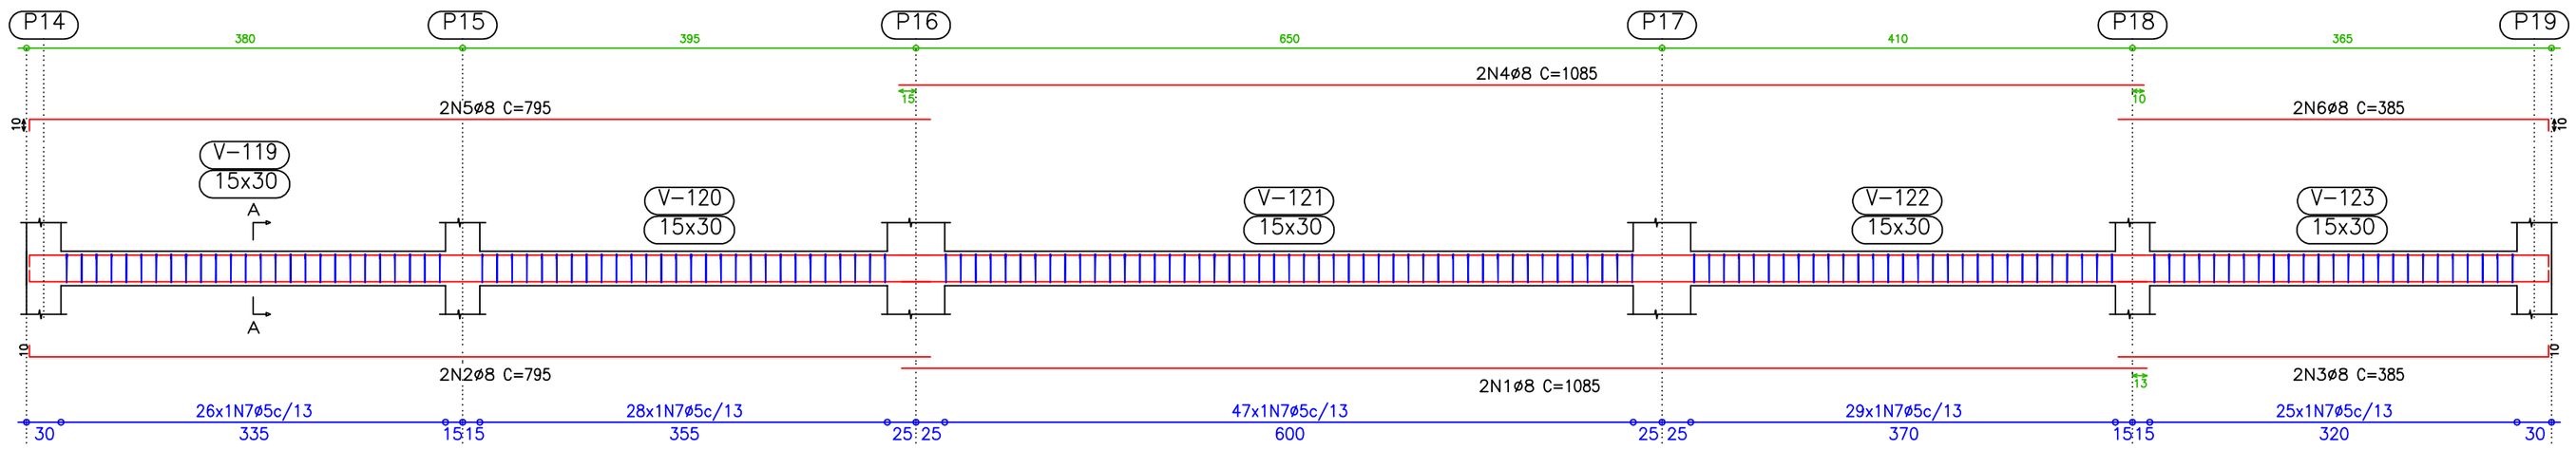

Corte A
Escala 1:20

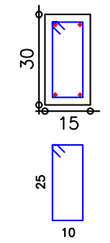

155N7ø5 C=80

V 16
Escala 1:50

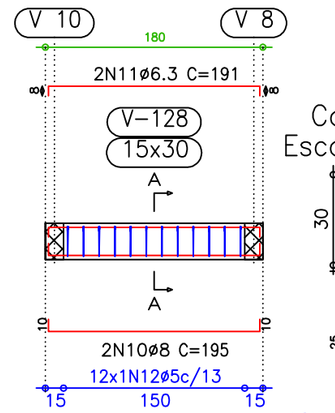

Corte A
Escala 1:20

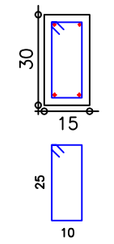

12N12ø5 C=80

V 14
Escala 1:50

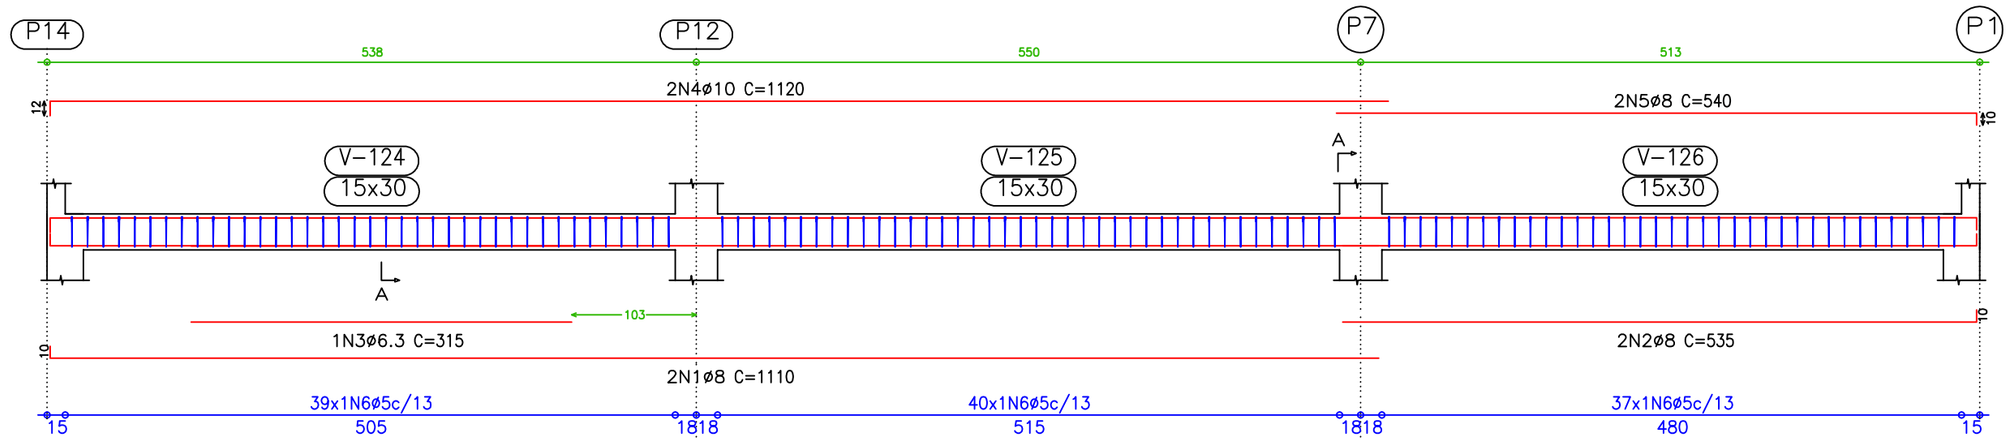

Corte A
Escala 1:20

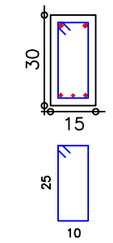

116N6ø5 C=80

V 15
Escala 1:50

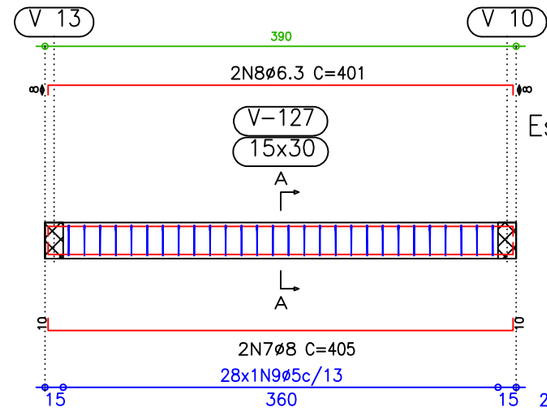

Corte A
Escala 1:20

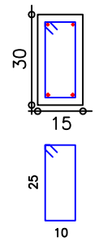

28N9ø5 C=80

V 17
Escala 1:50

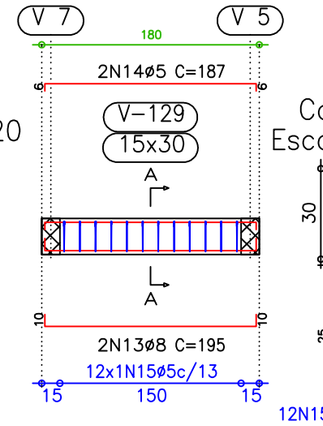

Corte A
Escala 1:20

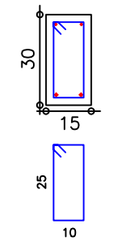

12N15ø5 C=80

V 23
Escala 1:50

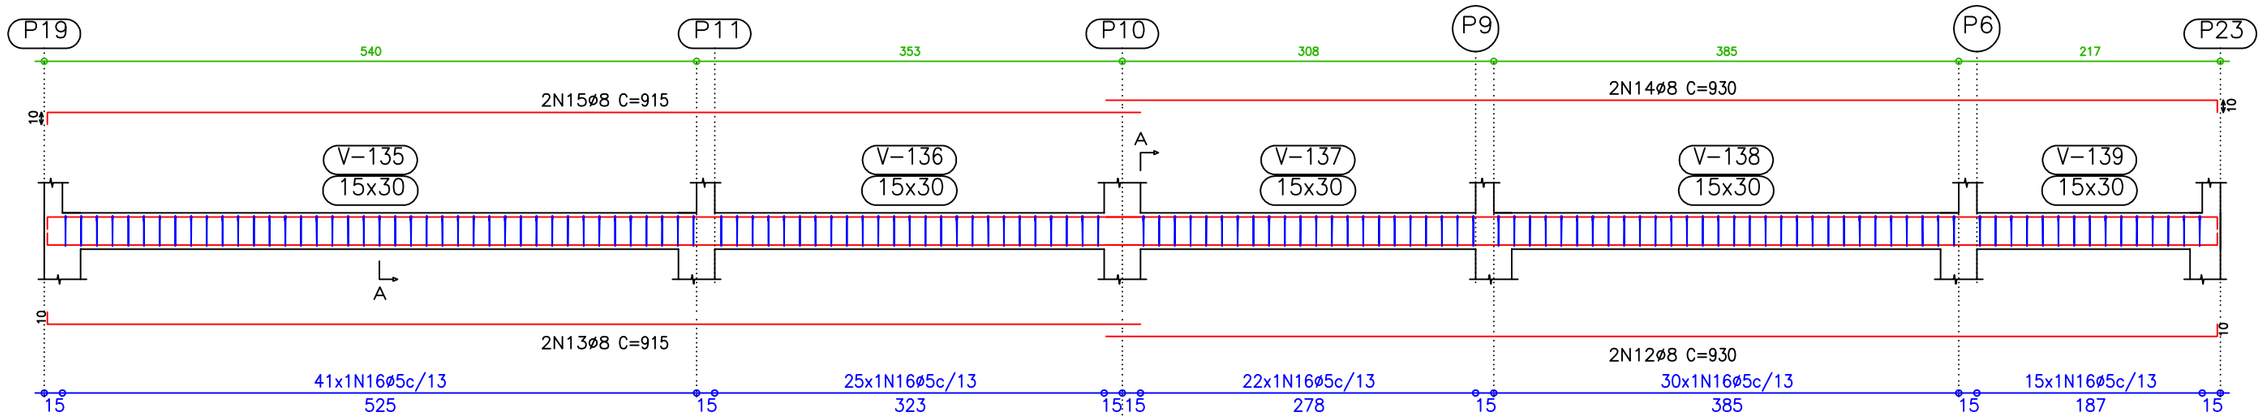

Corte A
Escala 1:20

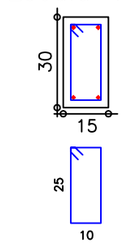

133N16ø5 C=80

V 18
Escala 1:50

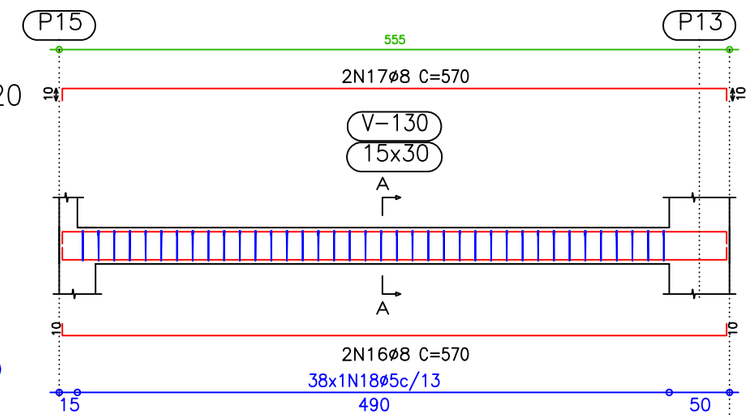

Corte A
Escala 1:20

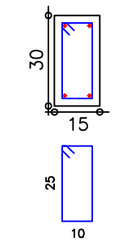

38N18ø5 C=80

V 21
Escala 1:50

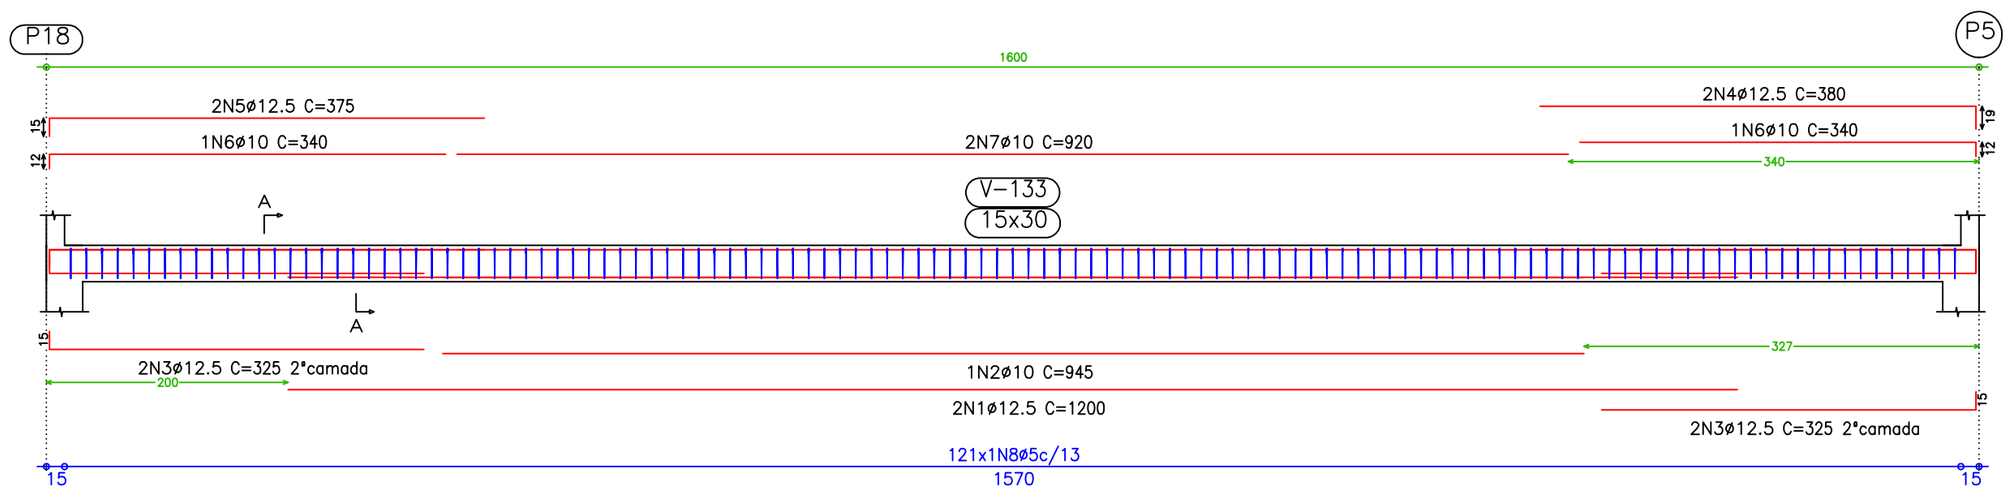

Corte A
Escala 1:20

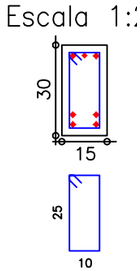

121N8ø5 C=80

prancha
3/10

projeto
ESTRUTURAL

A2