



DETALHE_01

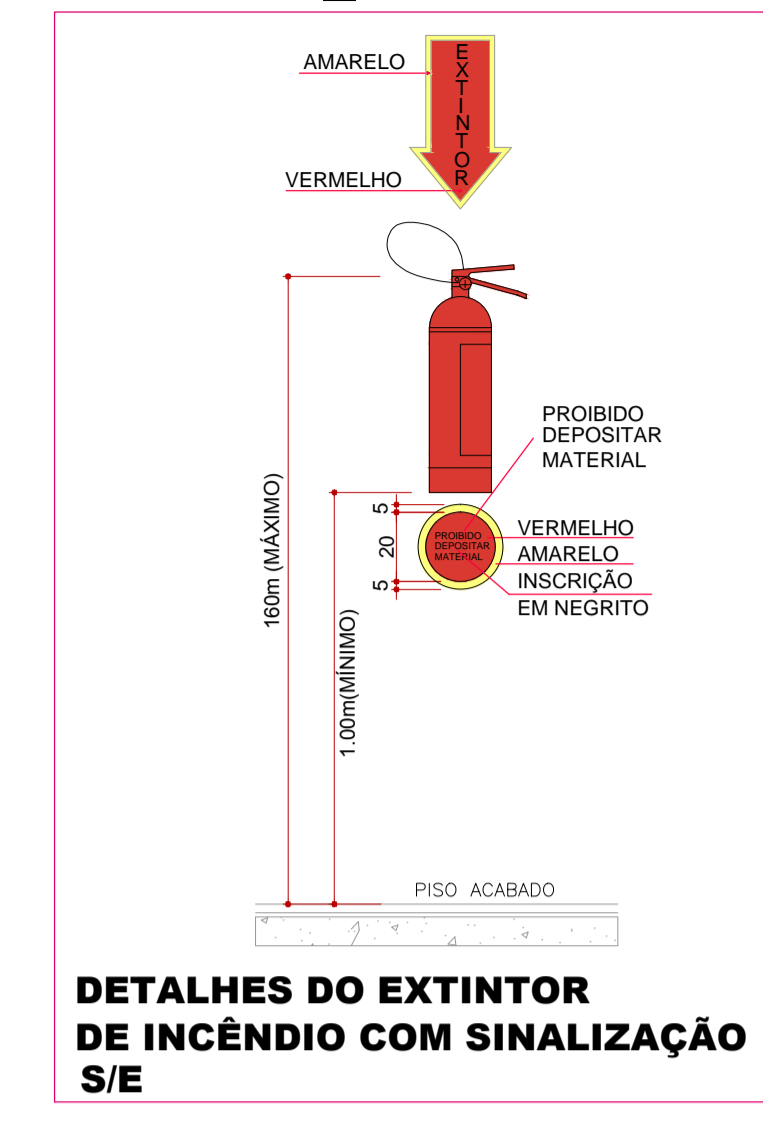


DETALHE_04



CENTRO COMUNITARIO

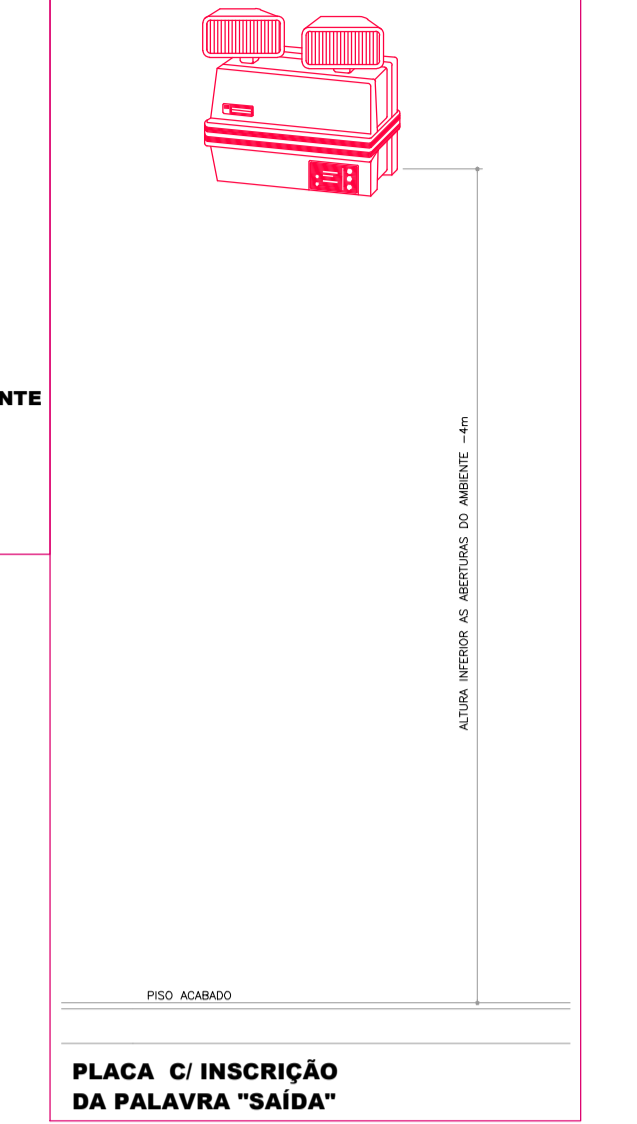

DETALHE_02_A_E_B

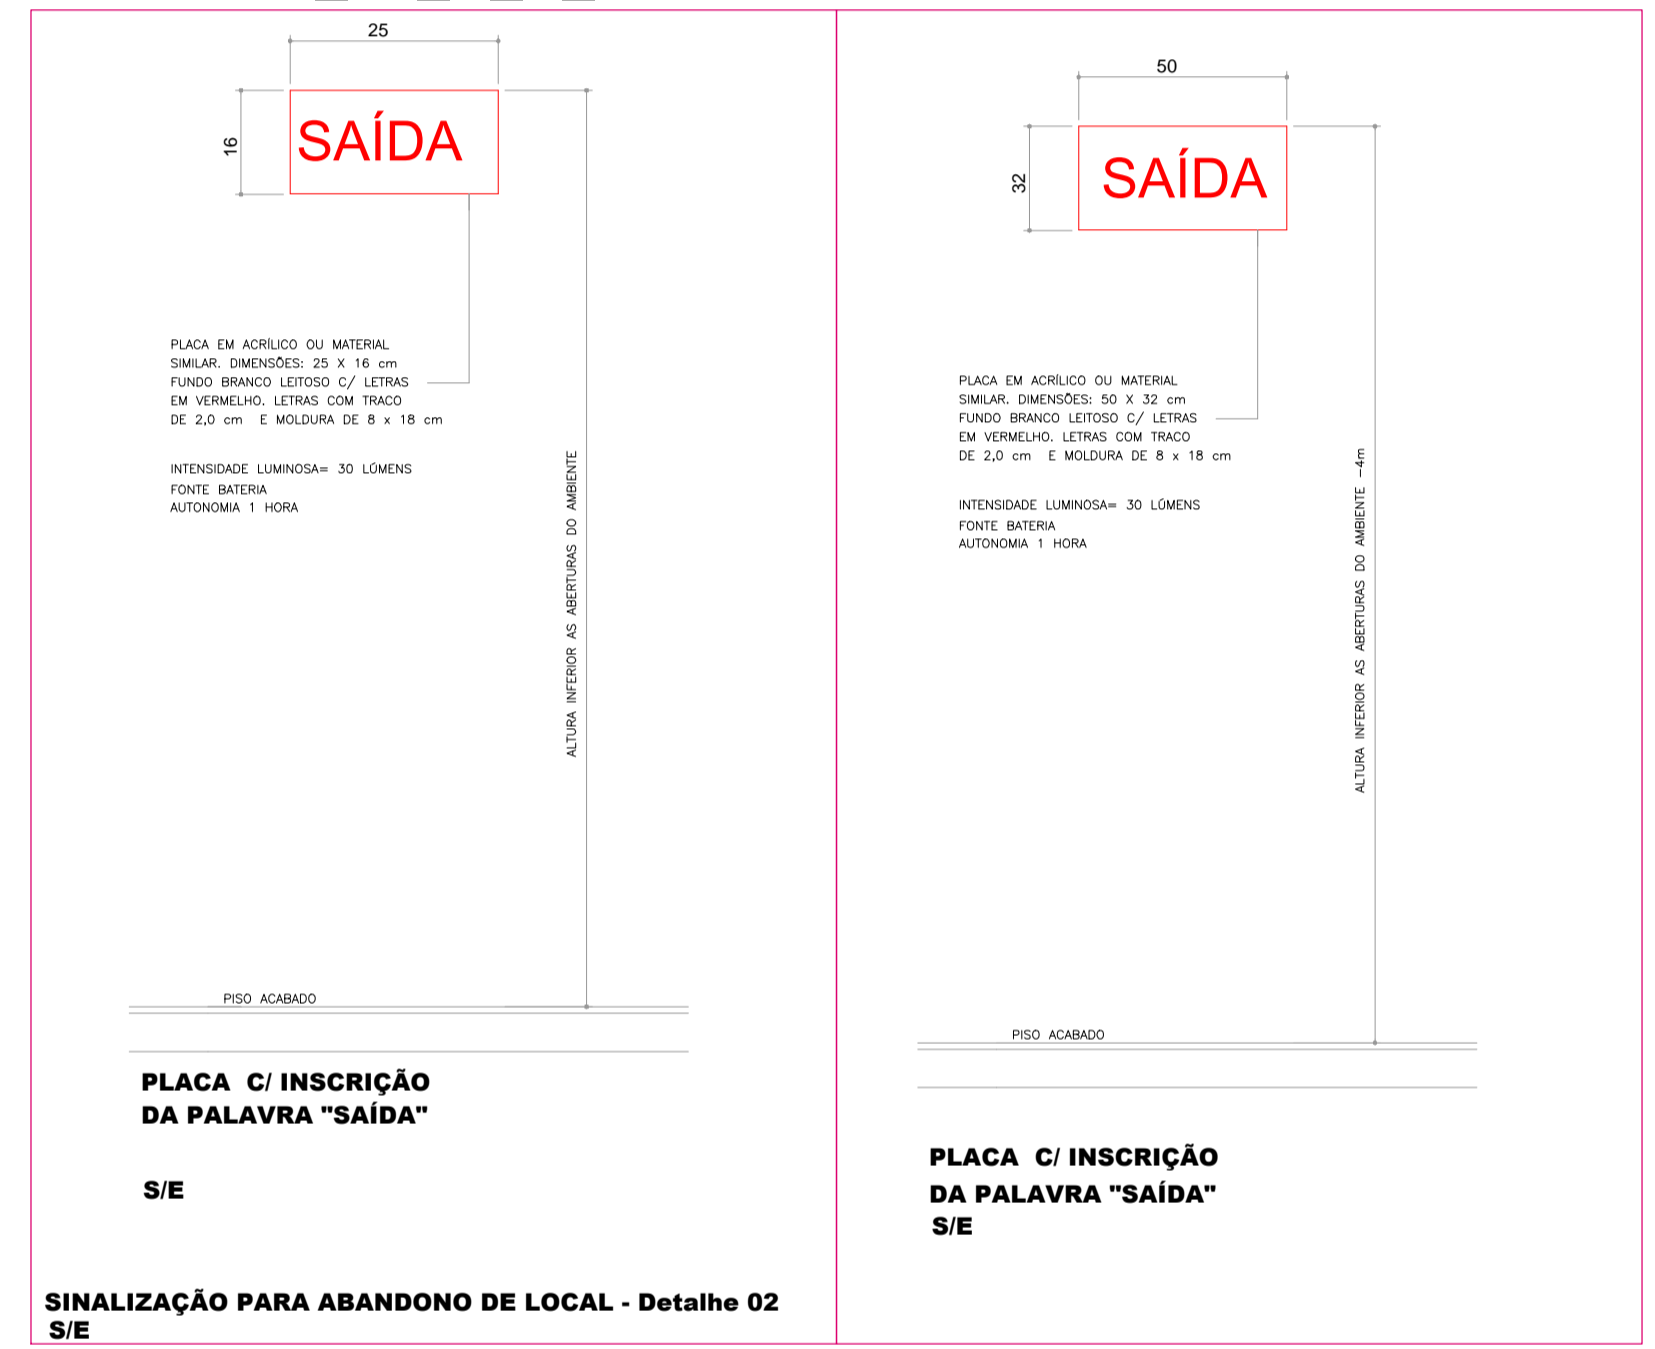

LEGENDA	
	EXTINTOR DE PÓ QUÍMICO - ABC - 4KG
	LUMINÁRIA DE EMERGÊNCIA FLORESCENTE - 3W
	LUMINÁRIA DE EMERGÊNCIA BLOCO AUTÔNOMO 25W - FARETETES
	PLACA DE INDICAÇÃO DE SAIDA 25x16cm
	DIREÇÃO DE ROTA DE FUGA
	SAIDA FINAL DA ROTA DE FUGA
	ENTRADA PARA O CB
	ELETRICIDADE ANTI-CHAMA SISTEMA DE
	HRANTE COM LIM SABRDO DE MANGUEIRAS - 30cm
	HRANTE DE RECALQUE
	CABA PVC - FG
	REDE DO SISTEMA HIBRIDADO PREVENTIVO CONTRA INCÊNDIO
	ADONADOR DE ALARME CLASSE DE PROTEÇÃO P-III

KAROLINE_CRESTANI
karolcrest@gmail.com

PROJETO_PREVENTIVO

CONTEUDO: PLANTA_BAIXA
DETALHES

RESPONSABILIDADE PROJETO: _____ PROPRIETARIO: _____


KAROLINE APARECIDA CRESTANI
ARQUITETA E URBANISTA
CAU 361466-1

PREFEITURA MUNICIPAL DE IRINEOPOLIS


QUADRO DE ÁREAS	DATA: 10/10/2019
	ESCALA: INDICADA
	ÁREA: 393,87M²
	DESENHO: KAROLINE
	PRANCHETA: 01

OBSERVAÇÕES:
* CONFIRMAR AS MEDIDAS NO LOCAL;
* QUAIS QUER ALTERAÇÕES DEVERÃO SER COMUNICADAS AOS AUTORES DO PROJETO;
* MEDIDAS EM CENTÍMETROS.

DETALHE_03

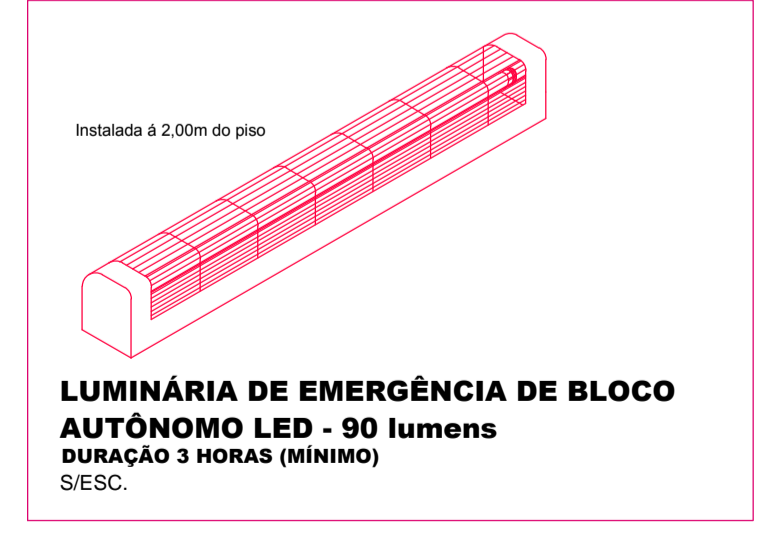

DETALHE_05

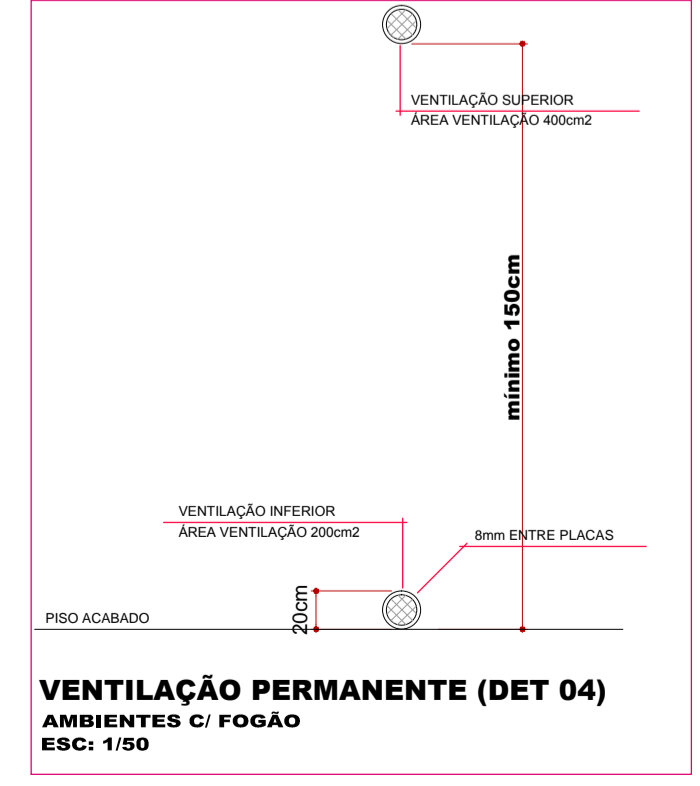

DETALHE_06

