




**3.0 PLANTA DE COBERTURA**  
ESCALA 1:100

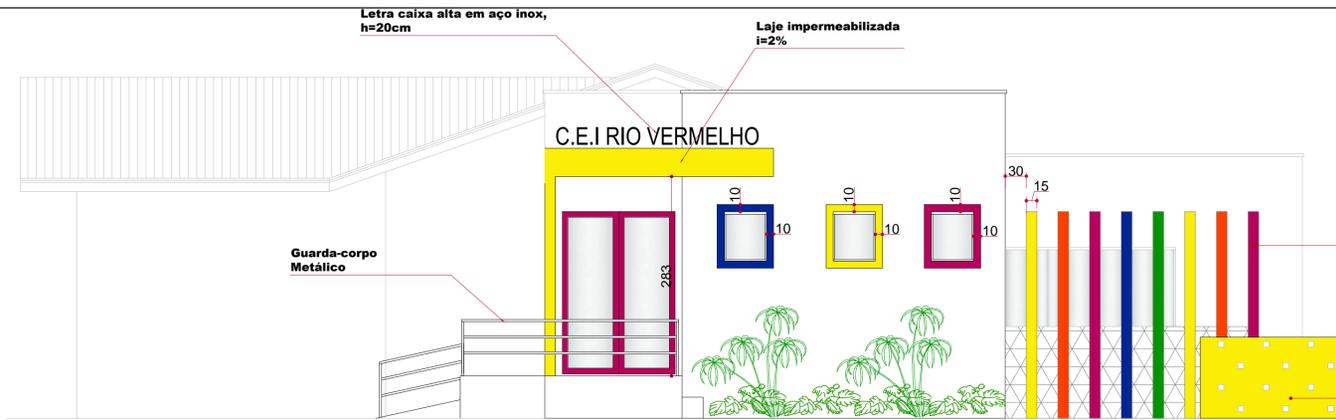


**5.0 ELEVÇÃO FRONTAL**  
ESCALA 1:50

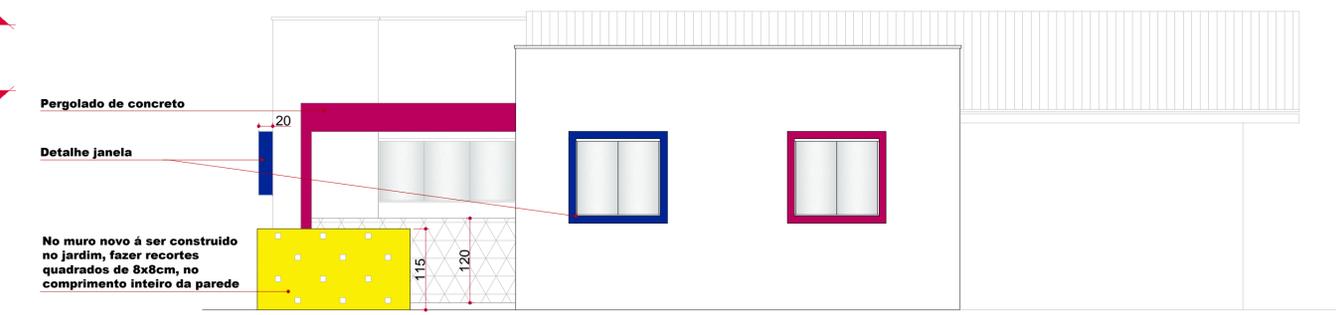


**5.2 ELEVÇÃO LATERAL DIREITA**  
ESCALA 1:50

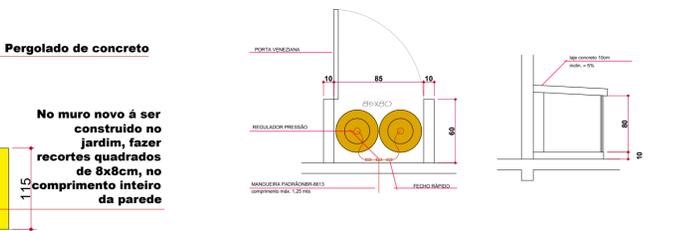


**5.1 ELEVÇÃO LATERAL ESQUERDA**  
ESCALA 1:50

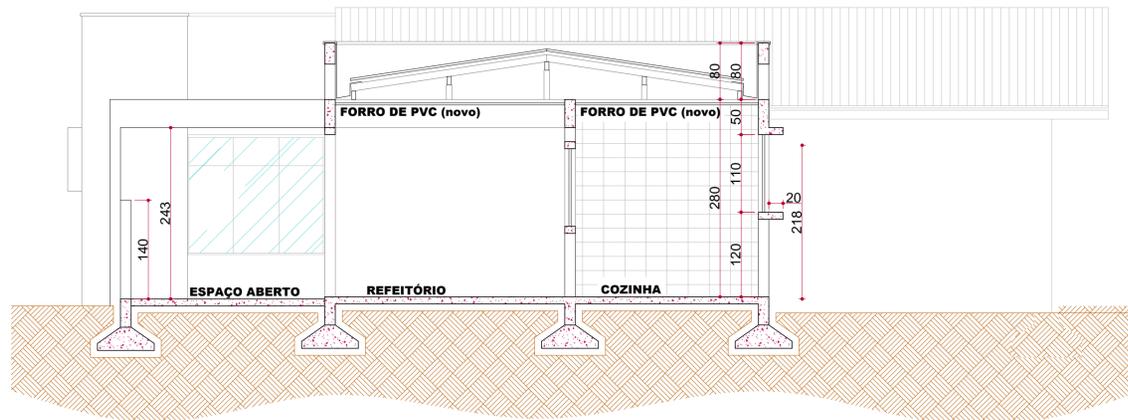


**4.2 CORTE CC**  
ESCALA 1:50

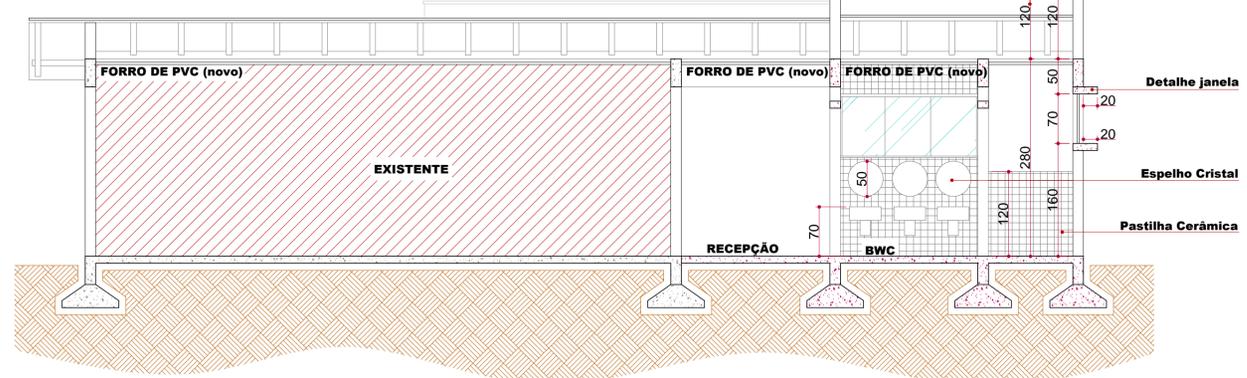

**4.3 CORTE DD**  
ESCALA 1:50

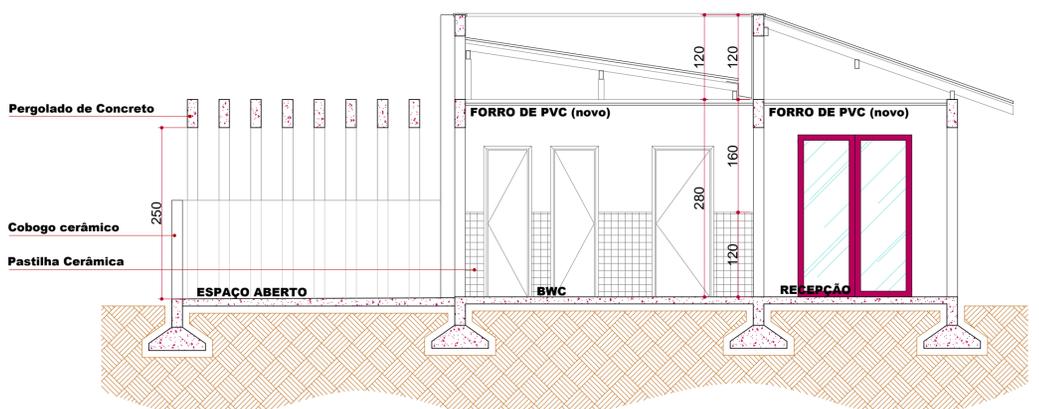

**4.1 CORTE AA**  
ESCALA 1:50

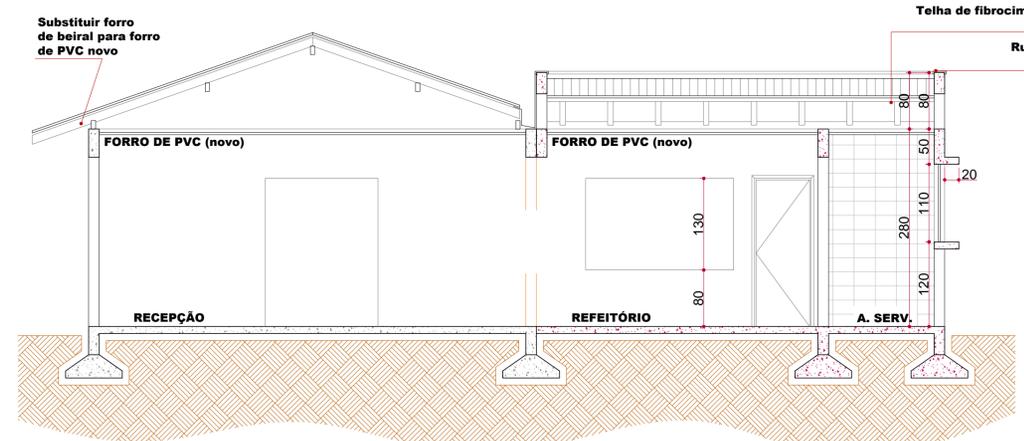

**4.0 CORTE BB**  
ESCALA 1:50

**KAROLINE\_CRESTANI**  
karolcrest@gmail.com

**PROJETO\_ARQUITETÔNICO**

CONTEÚDO: PLANTA DE COBERTURA, CORTE AA, CORTE BB, CORTE CC, CORTE DD, ELEVÇÃO FRONTAL, ELEVÇÃO LATERAL DIREITA, ELEVÇÃO LATERAL ESQUERDA

RESPONSABILIDADE PROJETO: ARQUITETA E JORNALISTA, CAU 461466-1

PROPRIETÁRIO: PREFEITURA MUNICIPAL DE IRINEÓPOLIS

QUADRO DE ÁREAS	DATA:
	ESCALA: INDICADA
	ÁREA:
	DESENHO: KAROLINE
	PRANCHAS: 02
02	02

OBSERVAÇÕES:  
\* CONFIRMAR AS MEDIDAS NO LOCAL;  
\* QUAIS QUER ALTERAÇÕES DEVERÃO SER COMUNICADAS AOS AUTORES DO PROJETO;  
\* MEDIDAS EM CENTÍMETROS.