


TRAV. JATAY

RUA DOLIRO DE BORBA
EXT. 173,20 m

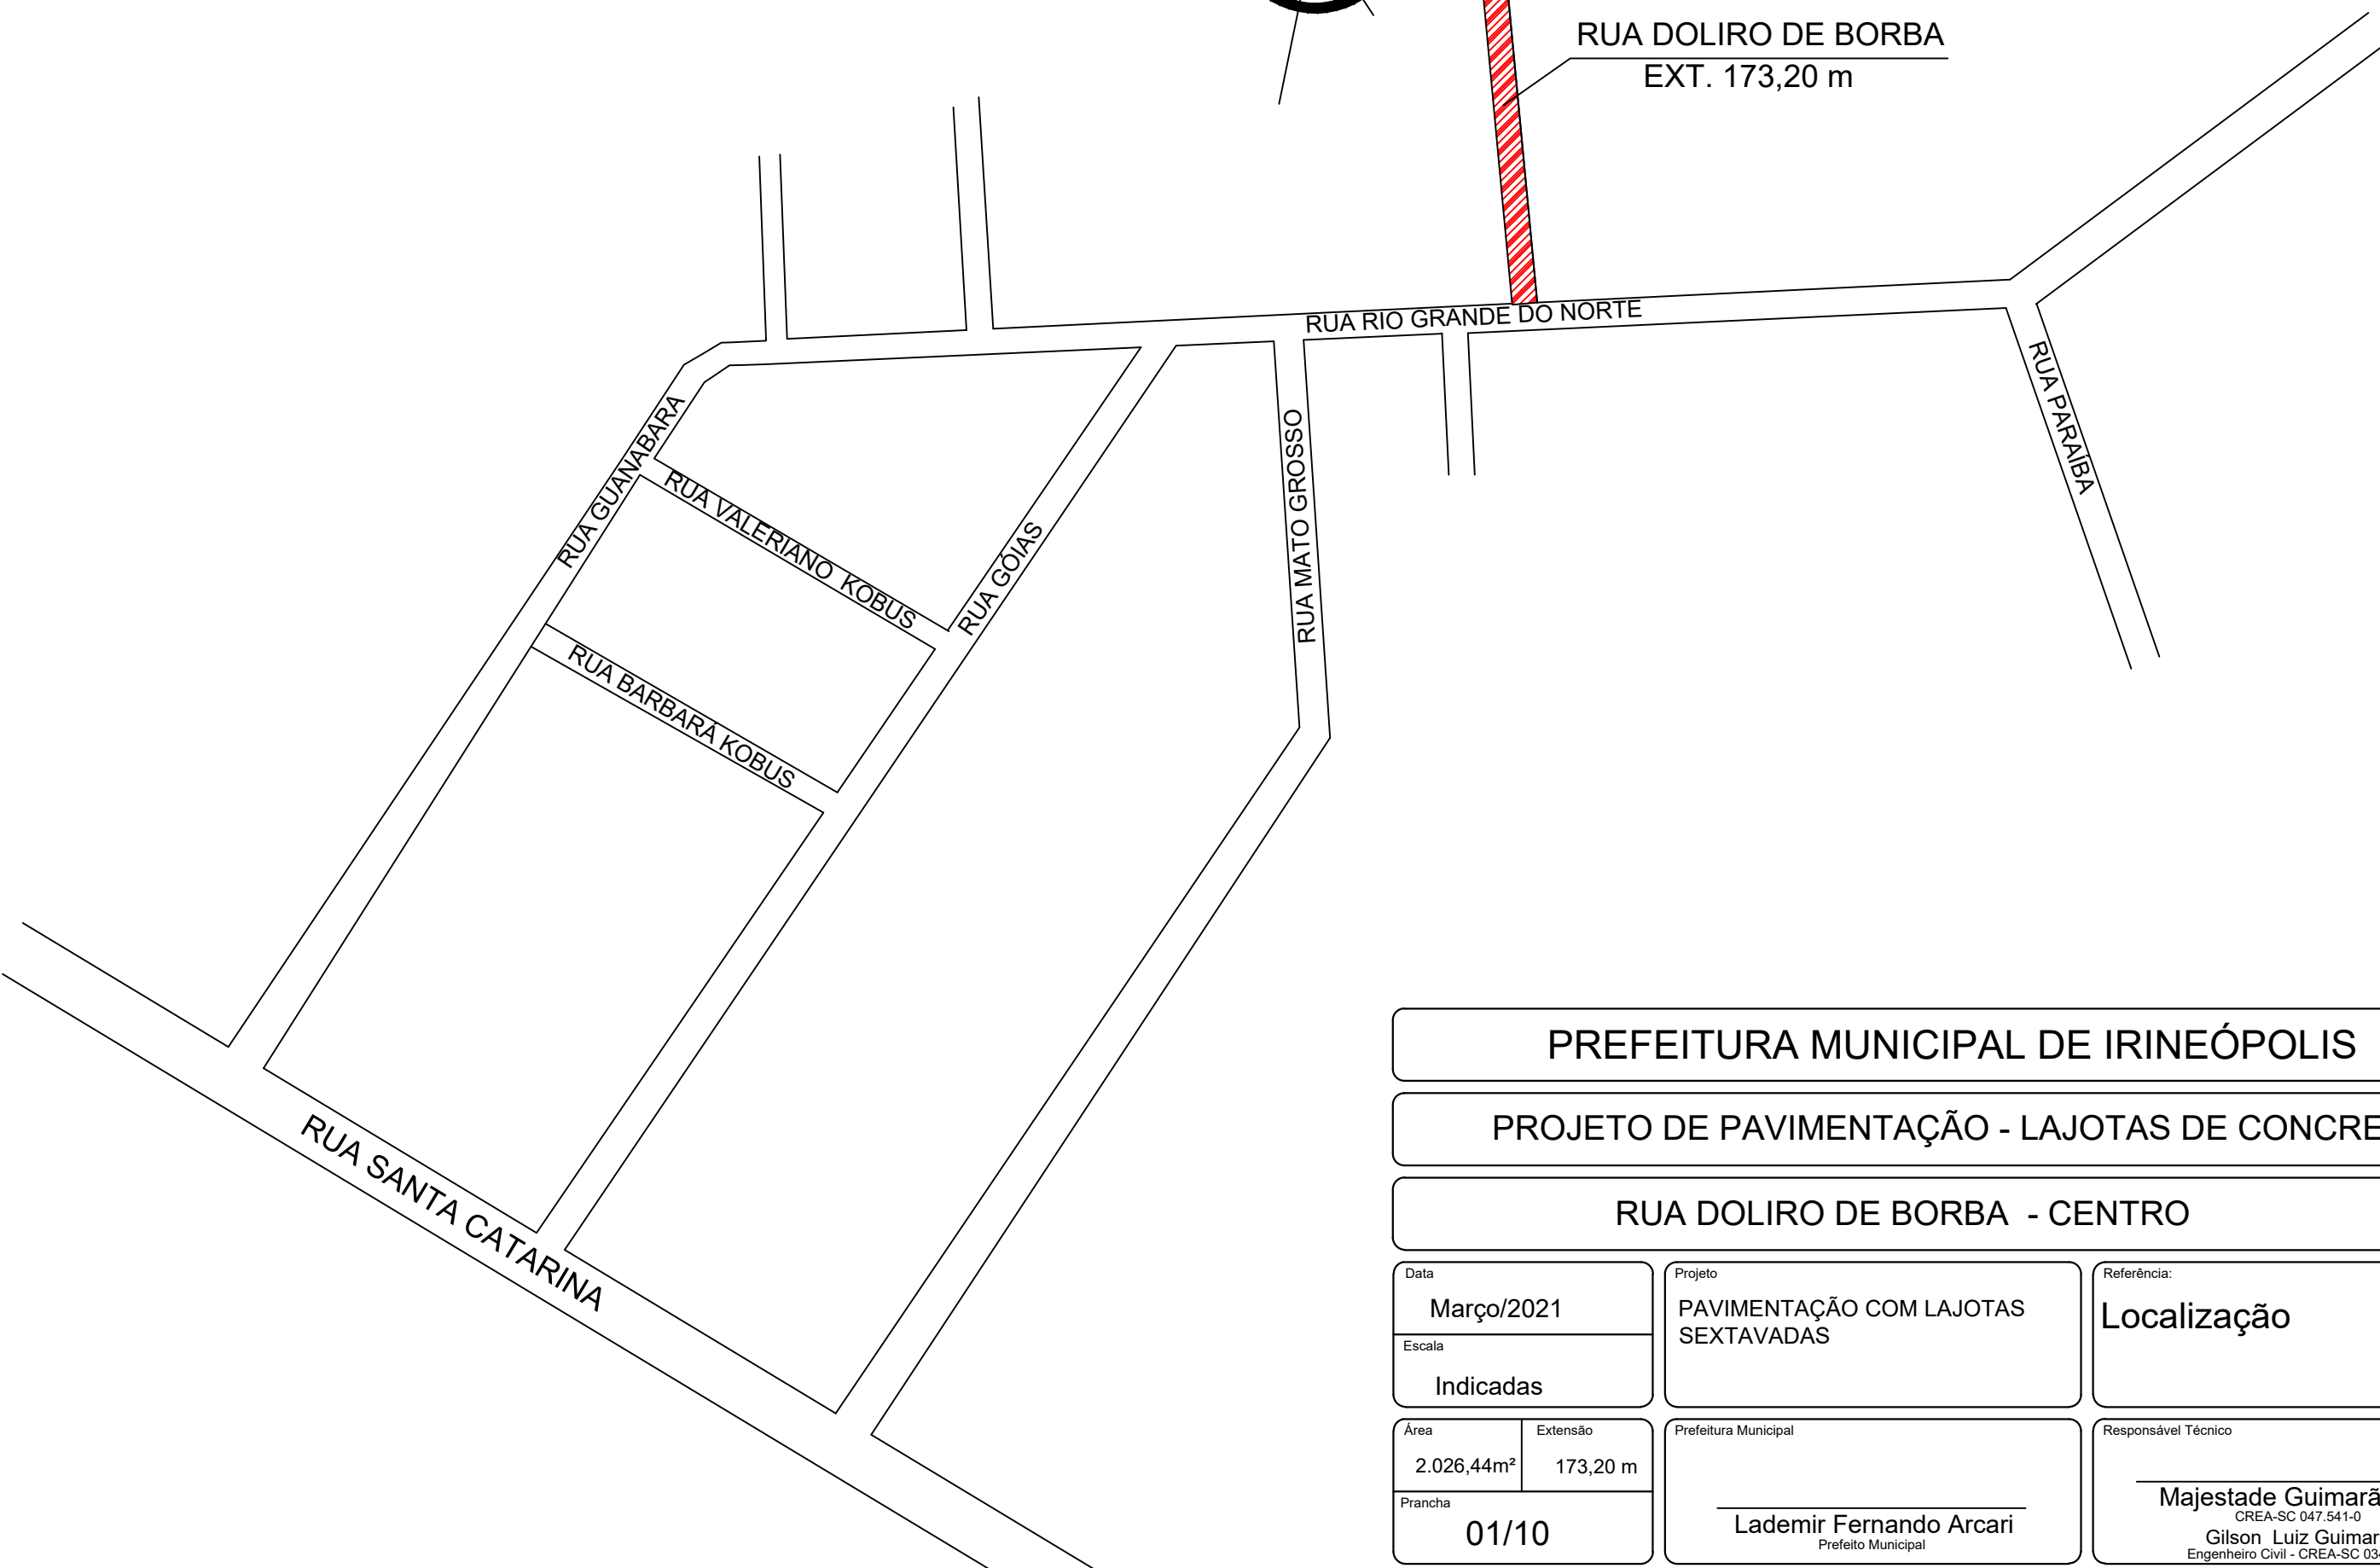

PREFEITURA MUNICIPAL DE IRINEÓPOLIS

PROJETO DE PAVIMENTAÇÃO - LAJOTAS DE CONCRETO

RUA DOLIRO DE BORBA - CENTRO

| | | | | | |
|--------------------------------|----------------------|---|--|---|--|
| Data Março/2021 | | Projeto PAVIMENTAÇÃO COM LAJOTAS SEXTAVADAS | | Referência: Localização | |
| Escala Indicadas | | Prefeitura Municipal Lademir Fernando Arcari Prefeito Municipal | | Responsável Técnico Majestade Guimarães Ltda CREA-SC 047.541-0 Gilson Luiz Guimarães Engenheiro Civil - CREA-SC 034.624-3 | |
| Área 2.026,44m ² | Extensão 173,20 m | Prancha 01/10 | | | |