SINALIZAÇÃO VIÁRIA / DETALHES - RUA DOLIRO DE BORBA

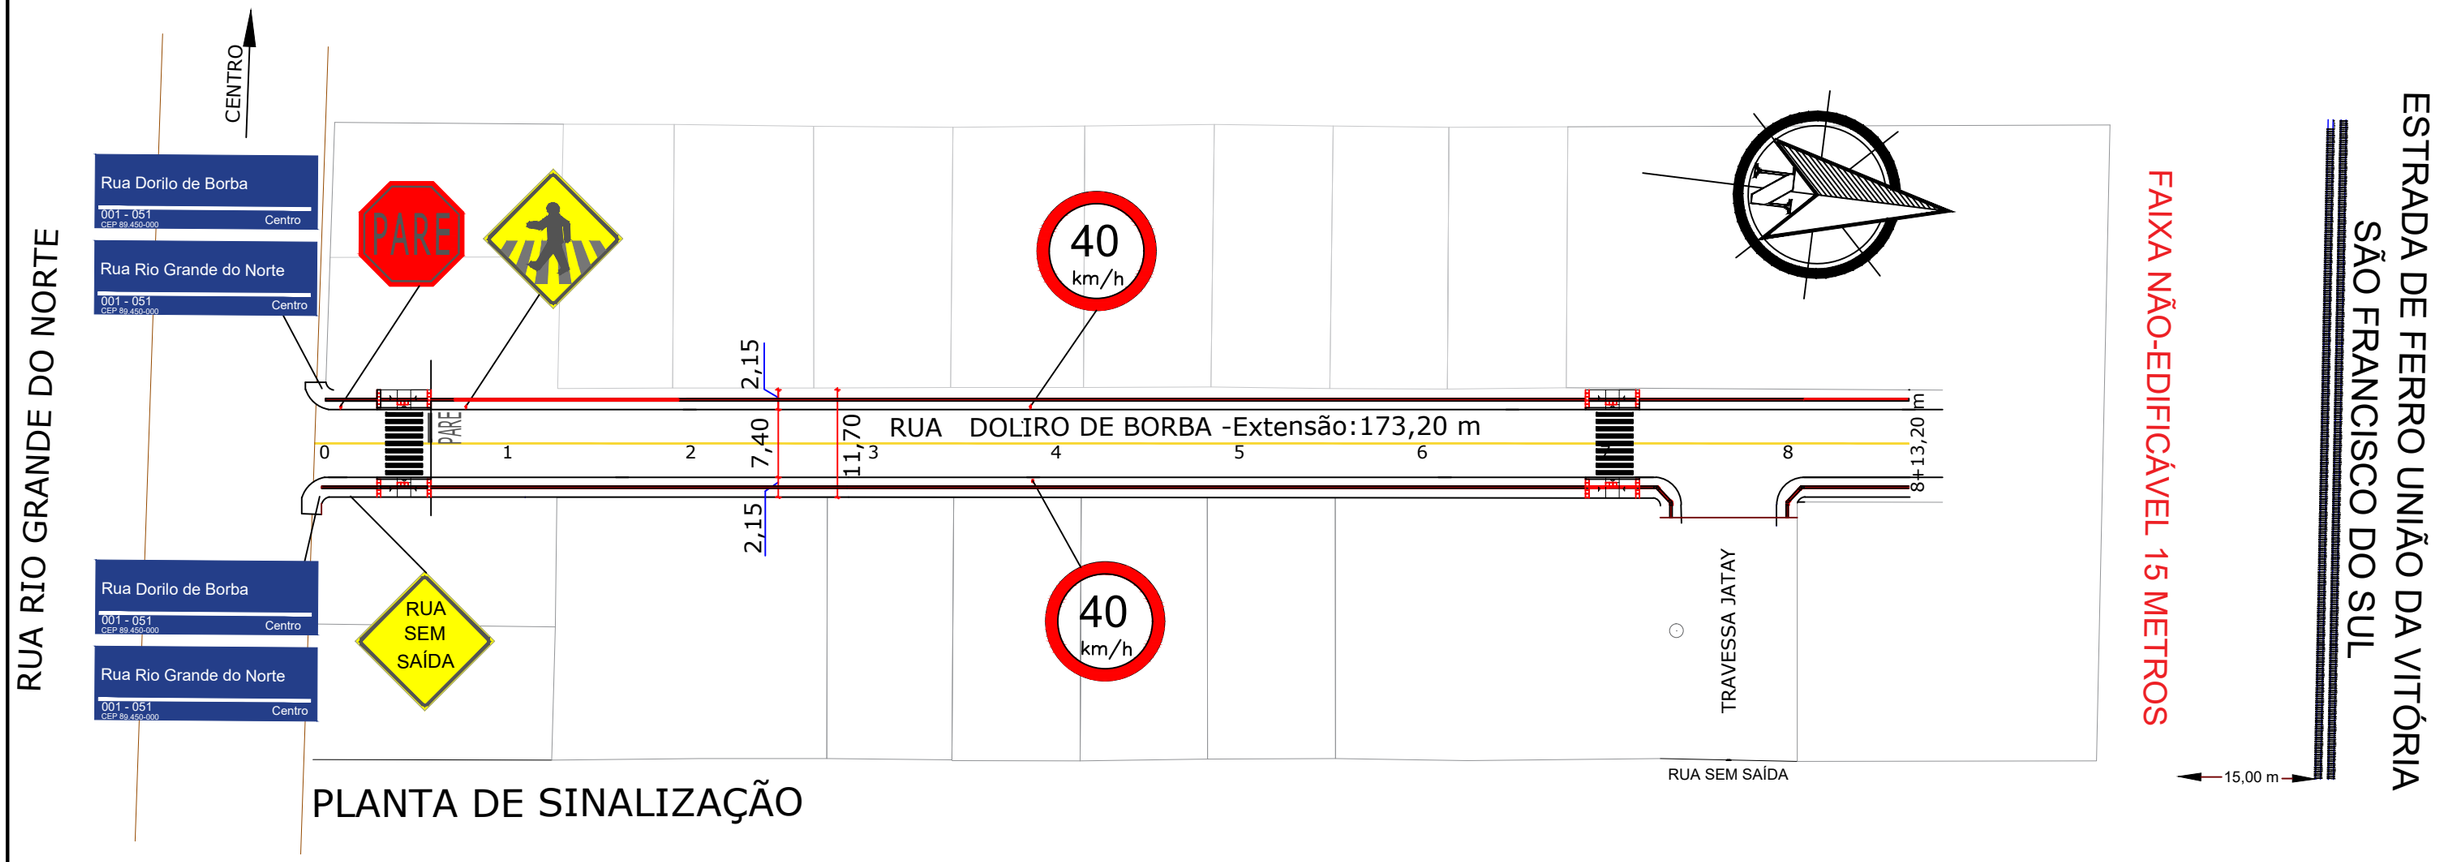

PLANTA DE SINALIZAÇÃO

PREFEITURA MUNICIPAL DE IRINEÓPOLIS

PROJETO DE PAVIMENTAÇÃO - LAJOTAS DE CONCRETO

RUA DOLIRO DE BORBA - CENTRO

Data: Março/2021 Escala: Indicadas	Projeto: PAVIMENTAÇÃO COM LAJOTAS SEXTAVADAS	Referência: Sinalização viária
Área: 2.026,44m² Extensão: 173,20 m Prancha: 06/08	Prefeitura Municipal Lademir Fernando Arcari Prefeito Municipal	Responsável Técnico Majestade Guimarães Ltda CREA-SC 047.541-0 Gilson Luiz Guimarães Engenheiro Civil - CREA-SC 034.624-3