C.E.I. São José do Timbozinho

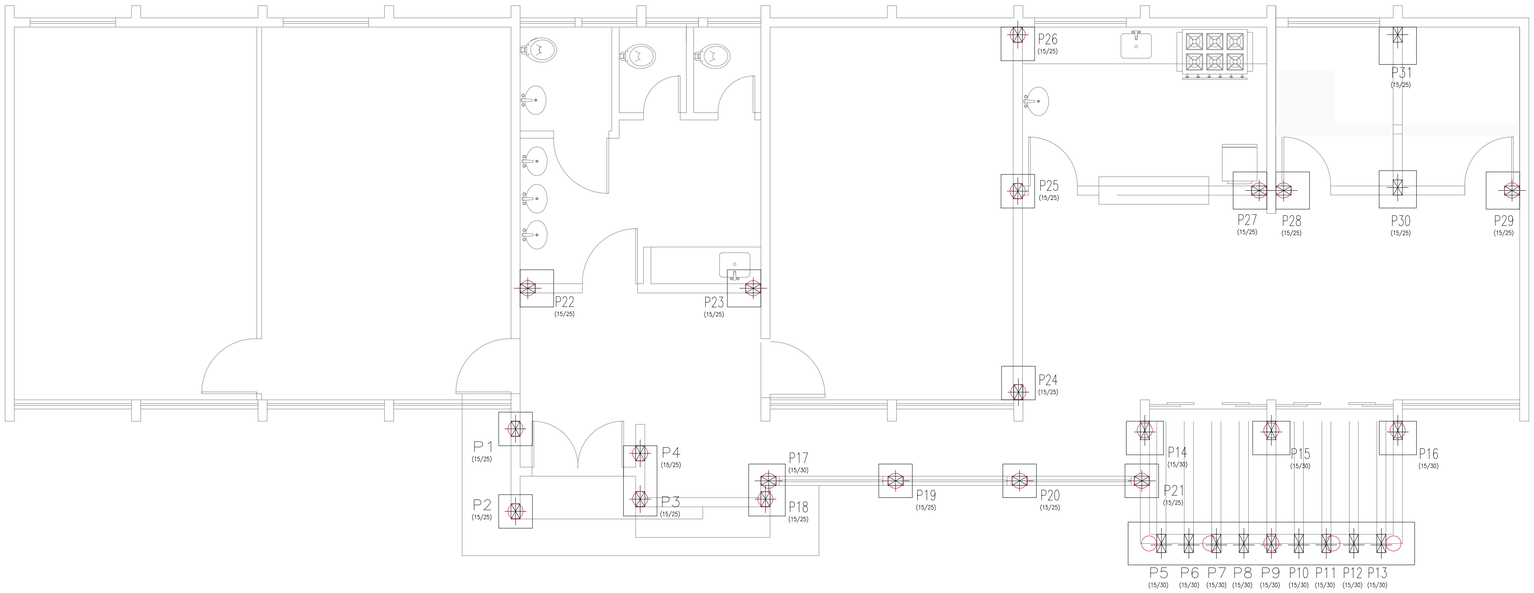

1.0 PLANTA BAIXA - Fundação

ESCALA 1:50

Tabela de estacas

22xBroca — Concreto circular: ø25.0 cm
Capacidade de carga em combinações permanentes: 10.0 kN
Capacidade de carga em combinações acidentais: 10.0 kN

Estacas-Broca na profundidade de encontro com solo resistente, ou na profundidade mínima de 6m.

P1, P2, P3, P4, P14, P15 e P16

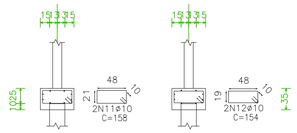

Estacas: Broca

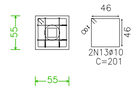

Estacas: Broca

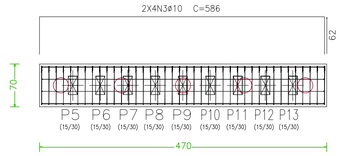

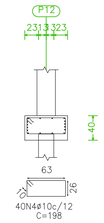

Vigas Baldrames

V 1
V 2
V 3
V 4
V 5
V 6
V 7
V 8
V 9
V 10
V 11
V 12
V 13
V 14
V 15
V 16

Escala 1:50

Corte A
Escala 1:20

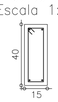

16N6ø5 C=100

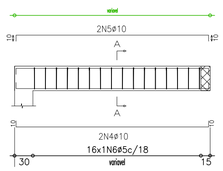

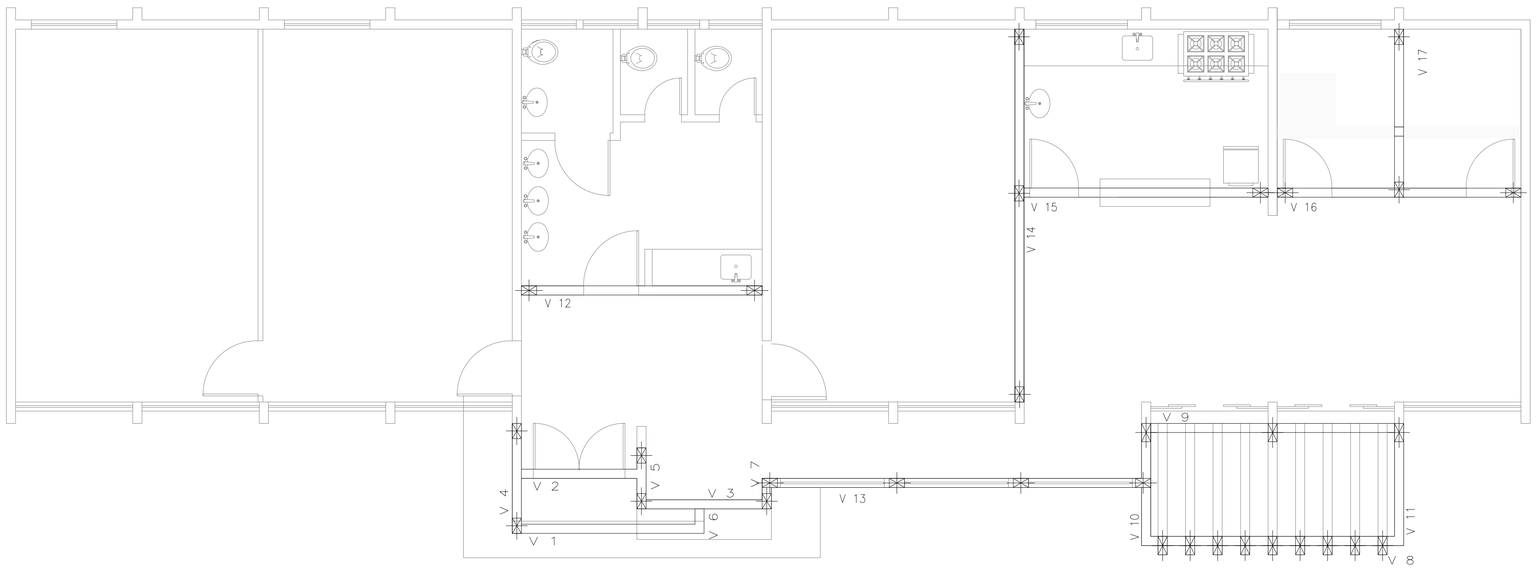

1.1 PLANTA BAIXA - Baldrame

ESCALA 1:50

KAROLINE_CRESTANI

karolcrest@gmail.com

PROJETO_ESTRUTURAL

CONTEÚDO:
PLANTA_BAIXA
PLANTA_DE_COBERTURA
DETALHES

RESPONSABILIDADE PROJETO:

KAROLINE_APARECIDA_CRESTANI
ARQUITETA E URBANISTA
CAU: A61456-1

PROPRIETÁRIO:

PREFEITURA_MUNICIPAL_DE_IRINEOPOLIS

QUADRO DE ÁREAS

OBSERVAÇÕES

* CONFERIR AS MEDIDAS NO LOCAL;
* QUAIS QUER ALTERAÇÕES DEVERÃO SER COMUNICADAS AOS AUTORES DO PROJETO;
* MEDIDAS EM CENTÍMETROS;

DATA:
ESCALA: INDICADA
ÁREA:
DESENHO: KAROLINE
PRANCHA Nº: 01
02