



**3.0 CORTE AA**  
ESCALA 1:50

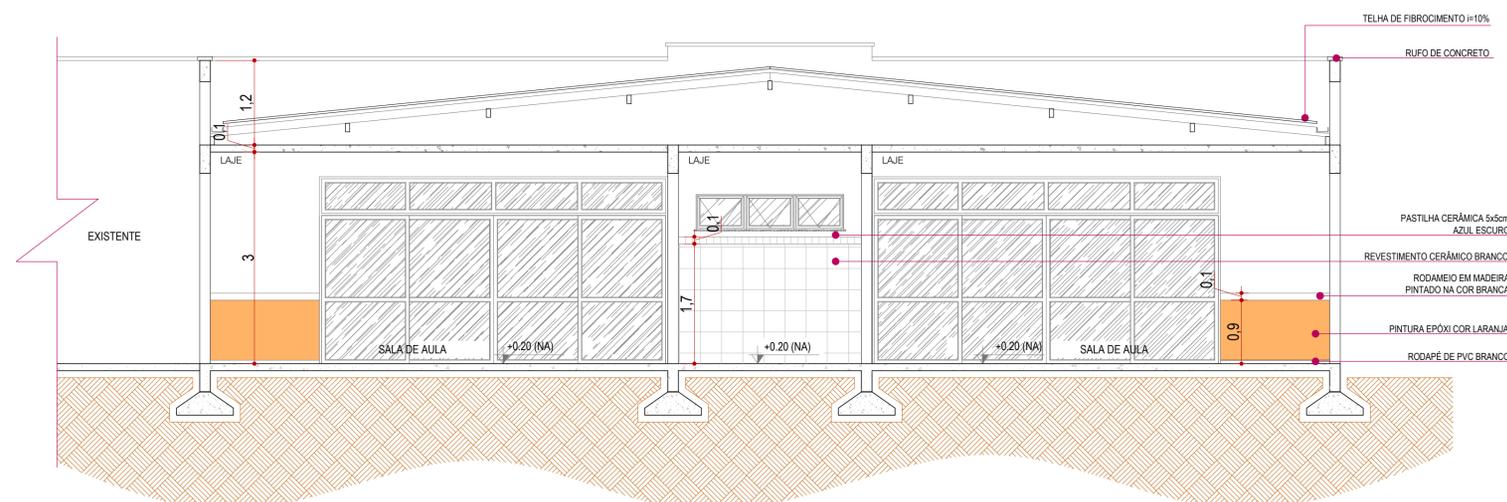


**3.0 CORTE BB**  
ESCALA 1:50

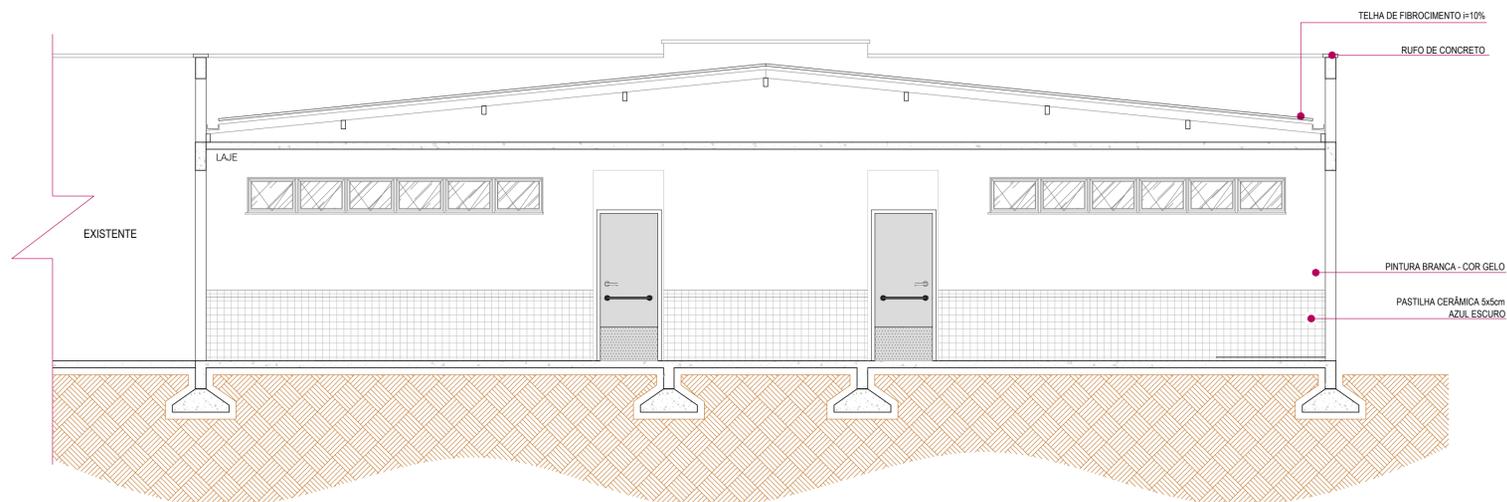

**3.0 CORTE CC**  
ESCALA 1:50

MURO\_FRONTAL

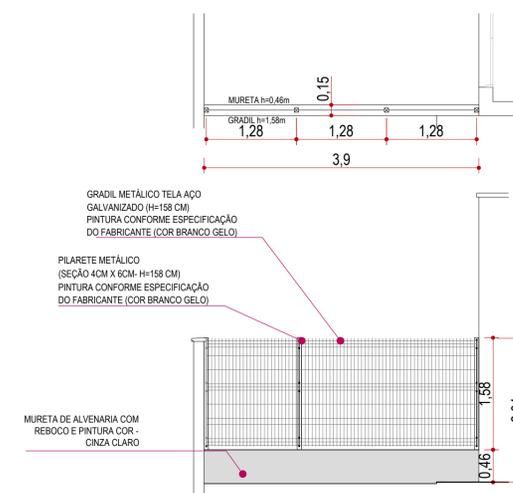

**KAROLINE\_CRESTANI**  
karolcrest@gmail.com

**PROJETO\_ARQUITETÔNICO**

CONTEÚDO: CORTE\_AA, CORTE\_BB, CORTE\_CC, DETALHES

RESPONSABILIDADE PROJETO: PROPRIETÁRIO

**KAROLINE APARECIDA CRESTANI**  
ARQUITETA E URBANISTA  
CAU\_461466-1

**PREFEITURA MUNICIPAL DE IRINEÓPOLIS**

QUADRO DE ÁREAS	DATA:
	ESCALA: INDICADA
	ÁREA:
	DESENHO: KAROLINE
	PRANCHAS N.º:
OBSERVAÇÕES:	<b>02</b>
* CONFERRIR AS MEDIDAS NO LOCAL.	<b>03</b>
* QUAIS QUER ALTERAÇÕES DEVERÃO SER COMUNICADAS AOS AUTORES DO PROJETO.	
* MEDIDAS EM CENTÍMETROS.	