

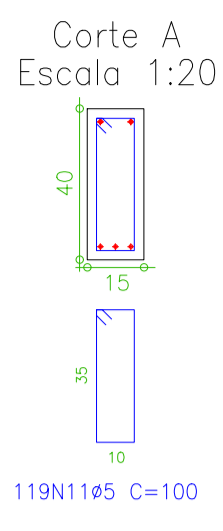
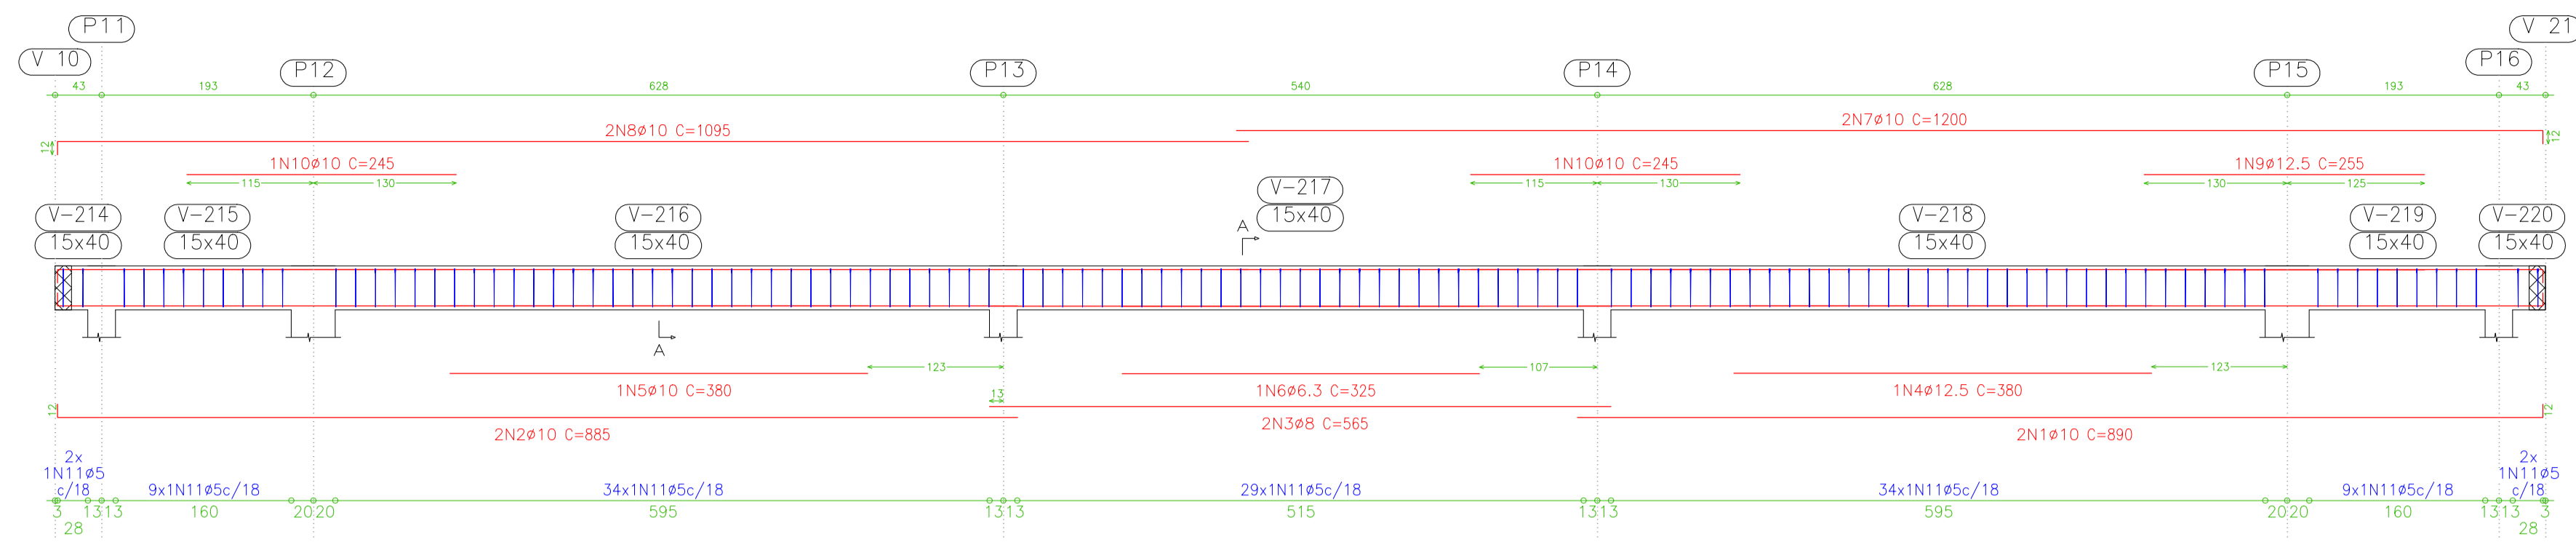




V 4  
Escala 1:50

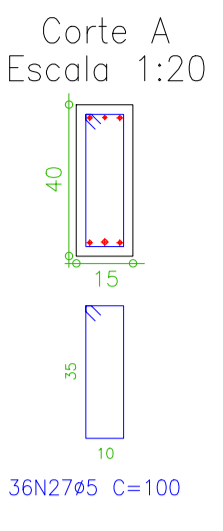



V 13  
Escala 1:50

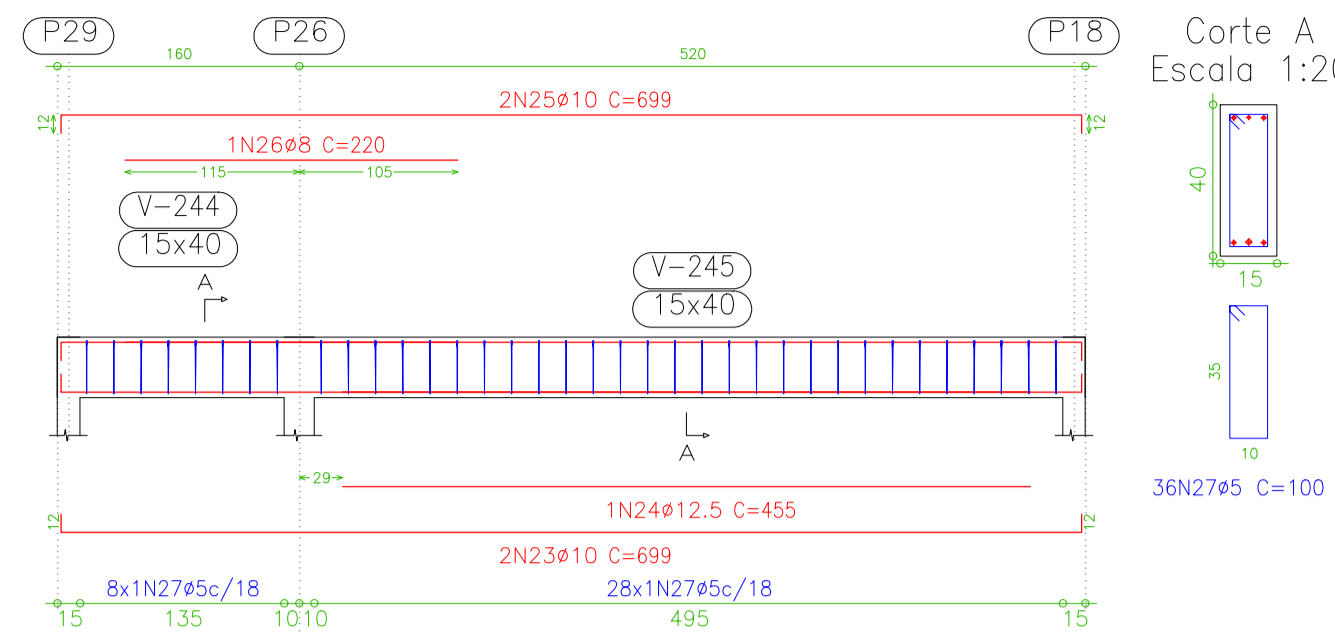



V 5  
Escala 1:50

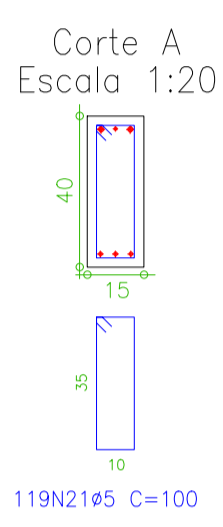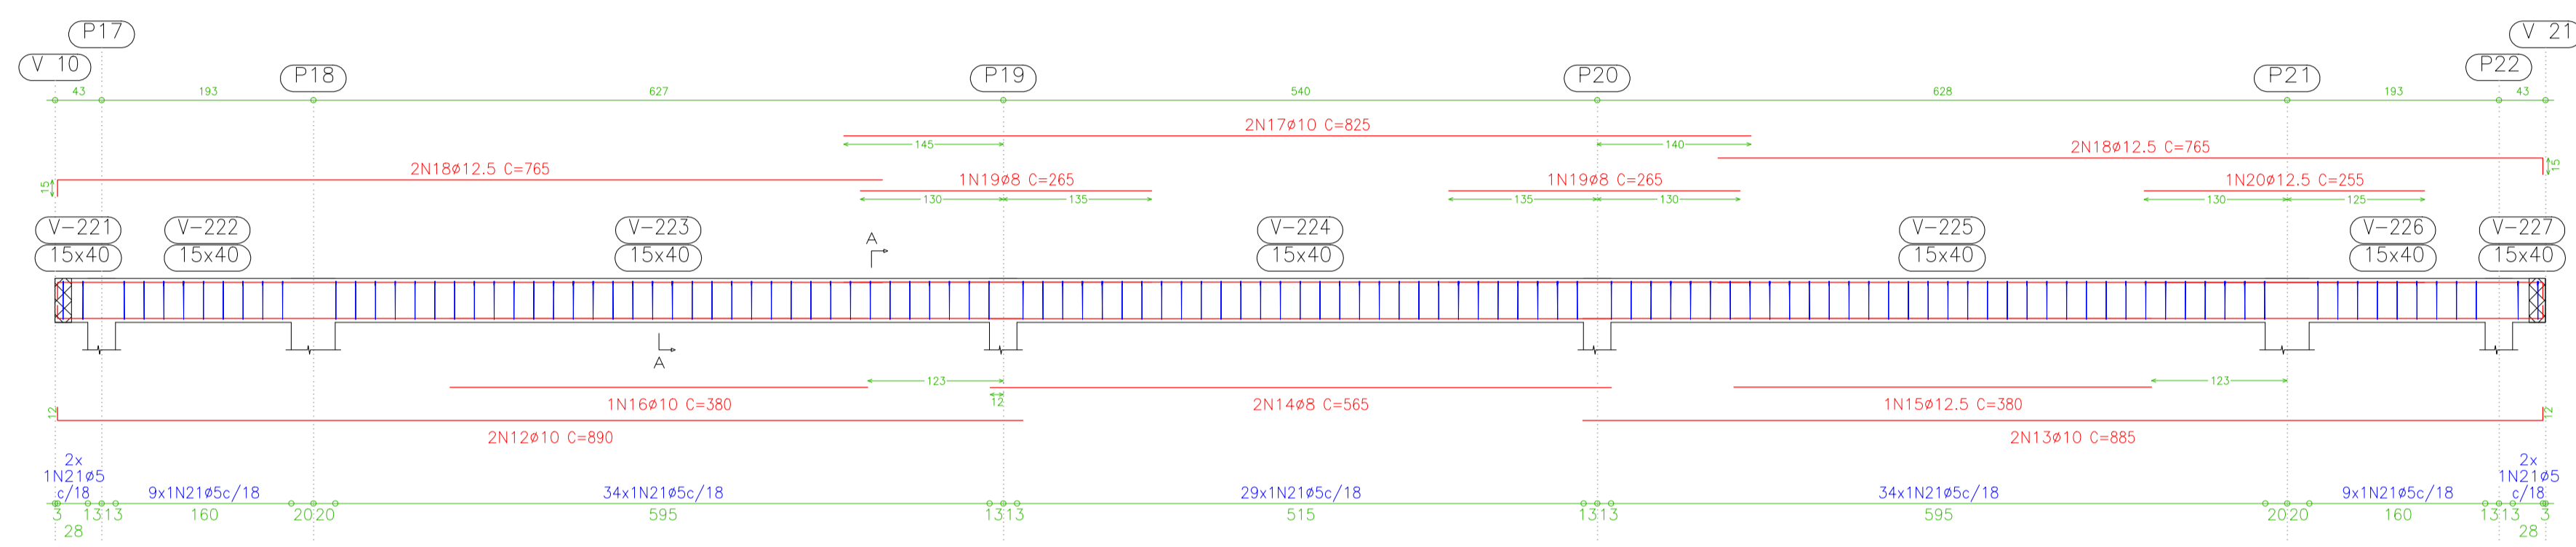



V 14  
Escala 1:50

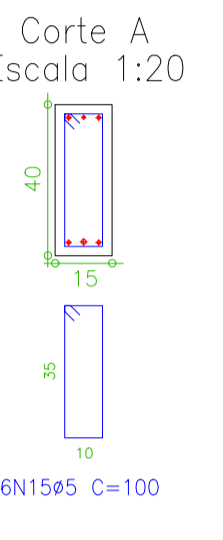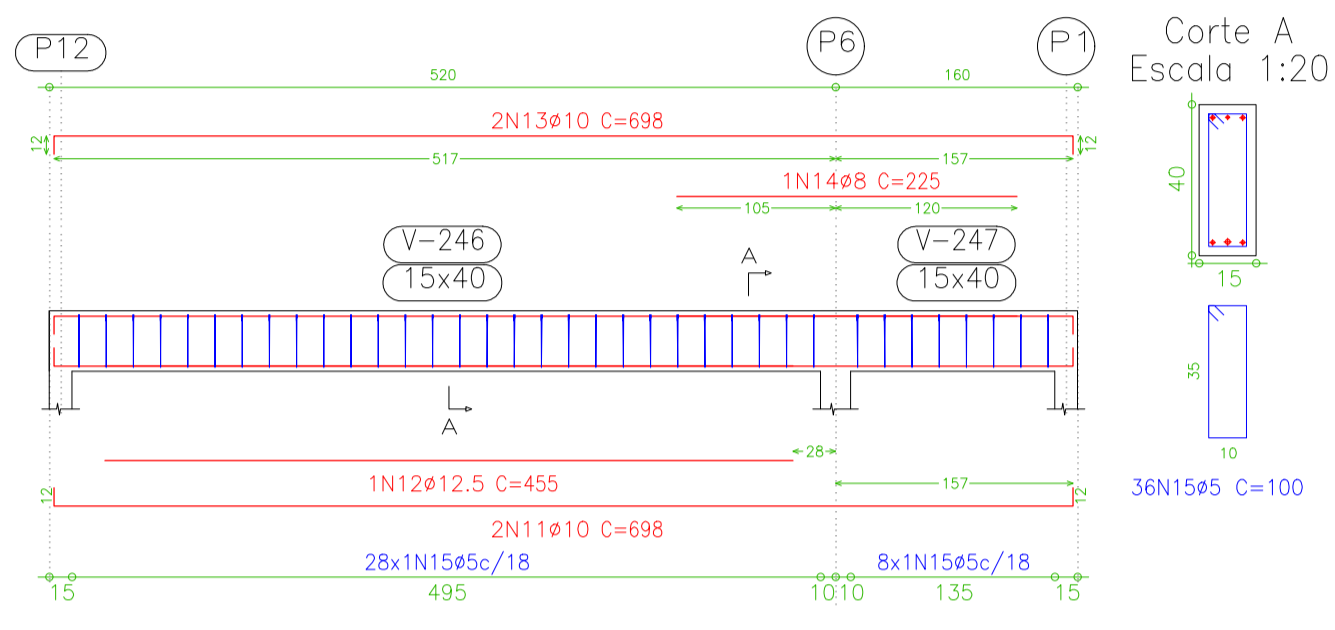



V 6  
Escala 1:50

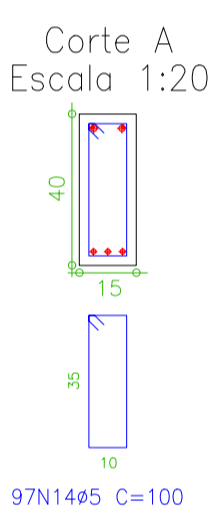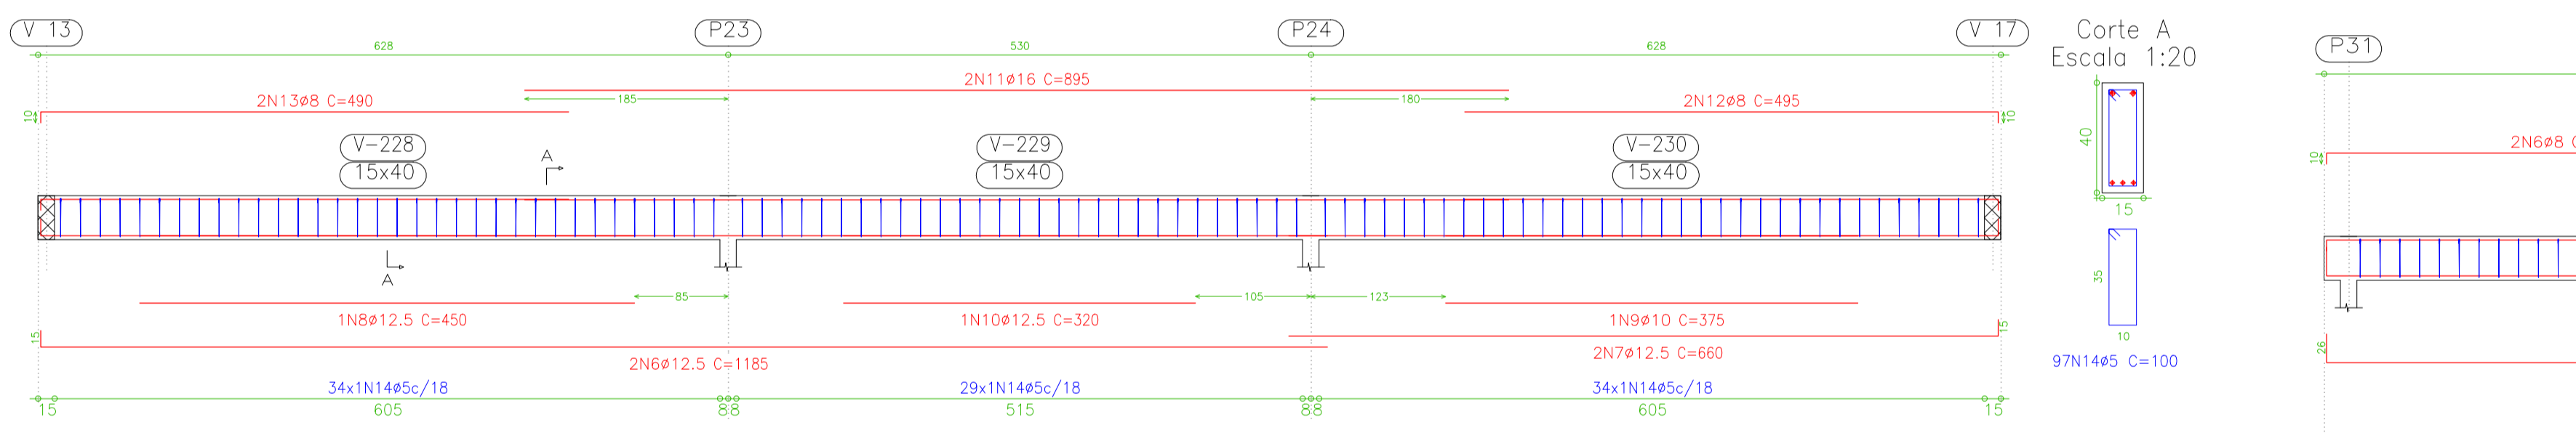



V 16  
Escala 1:50

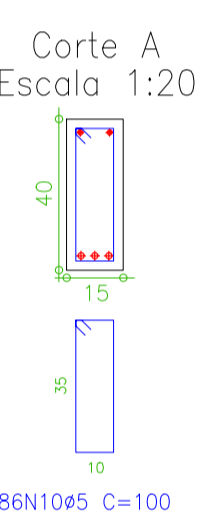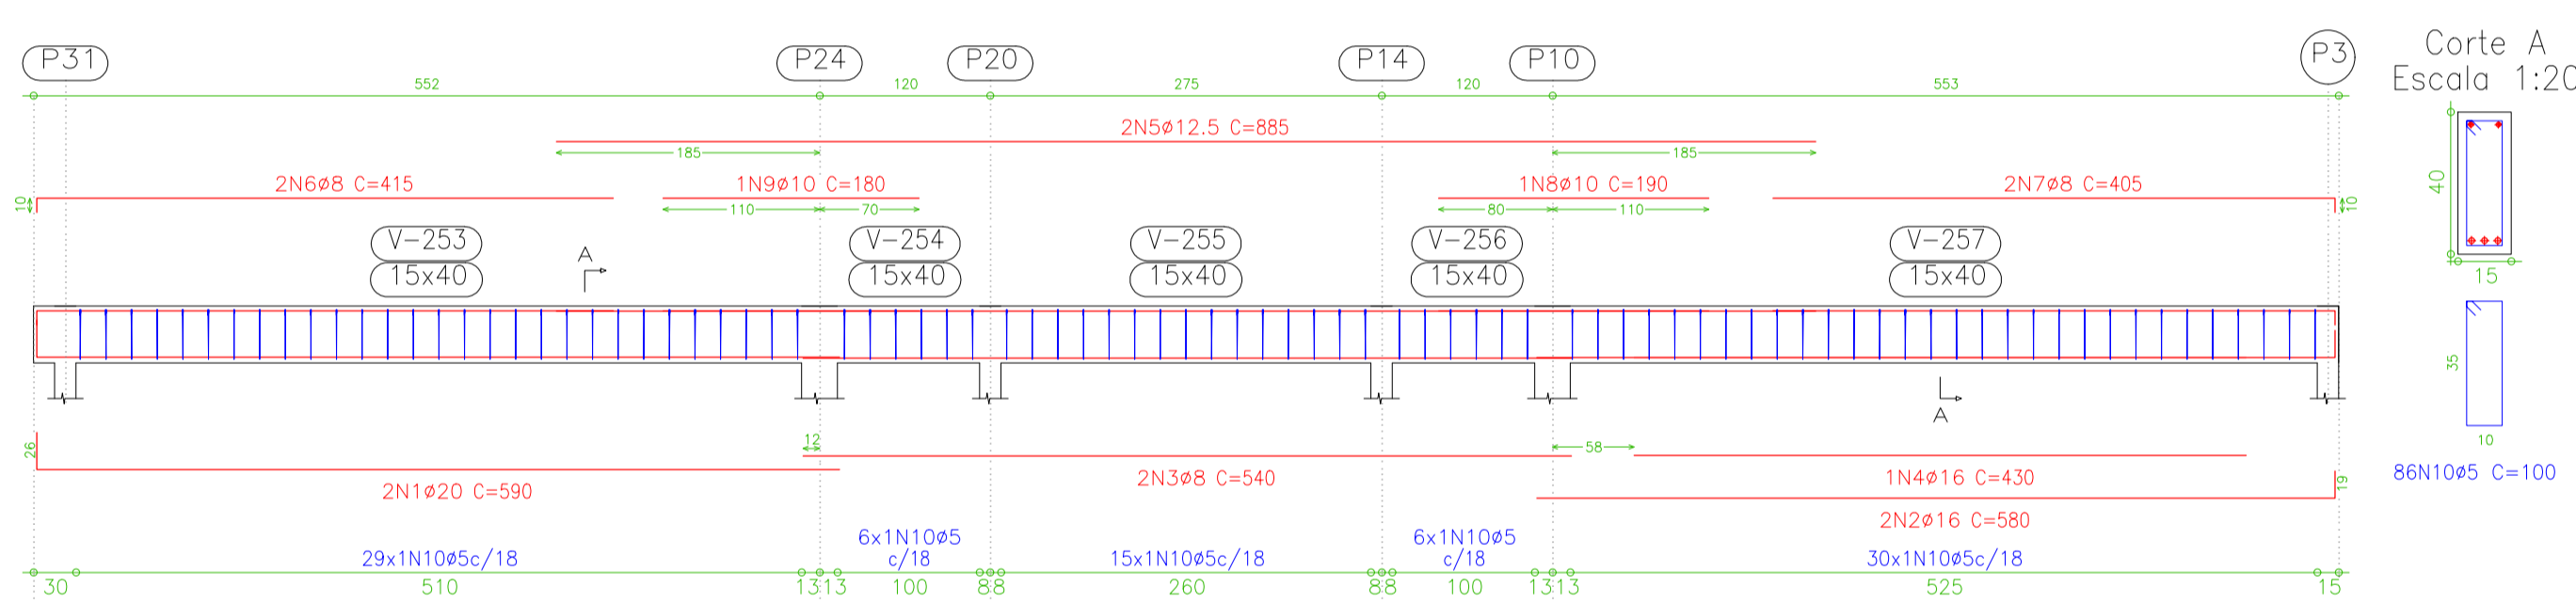



V 7  
Escala 1:50

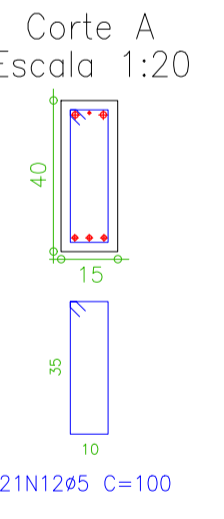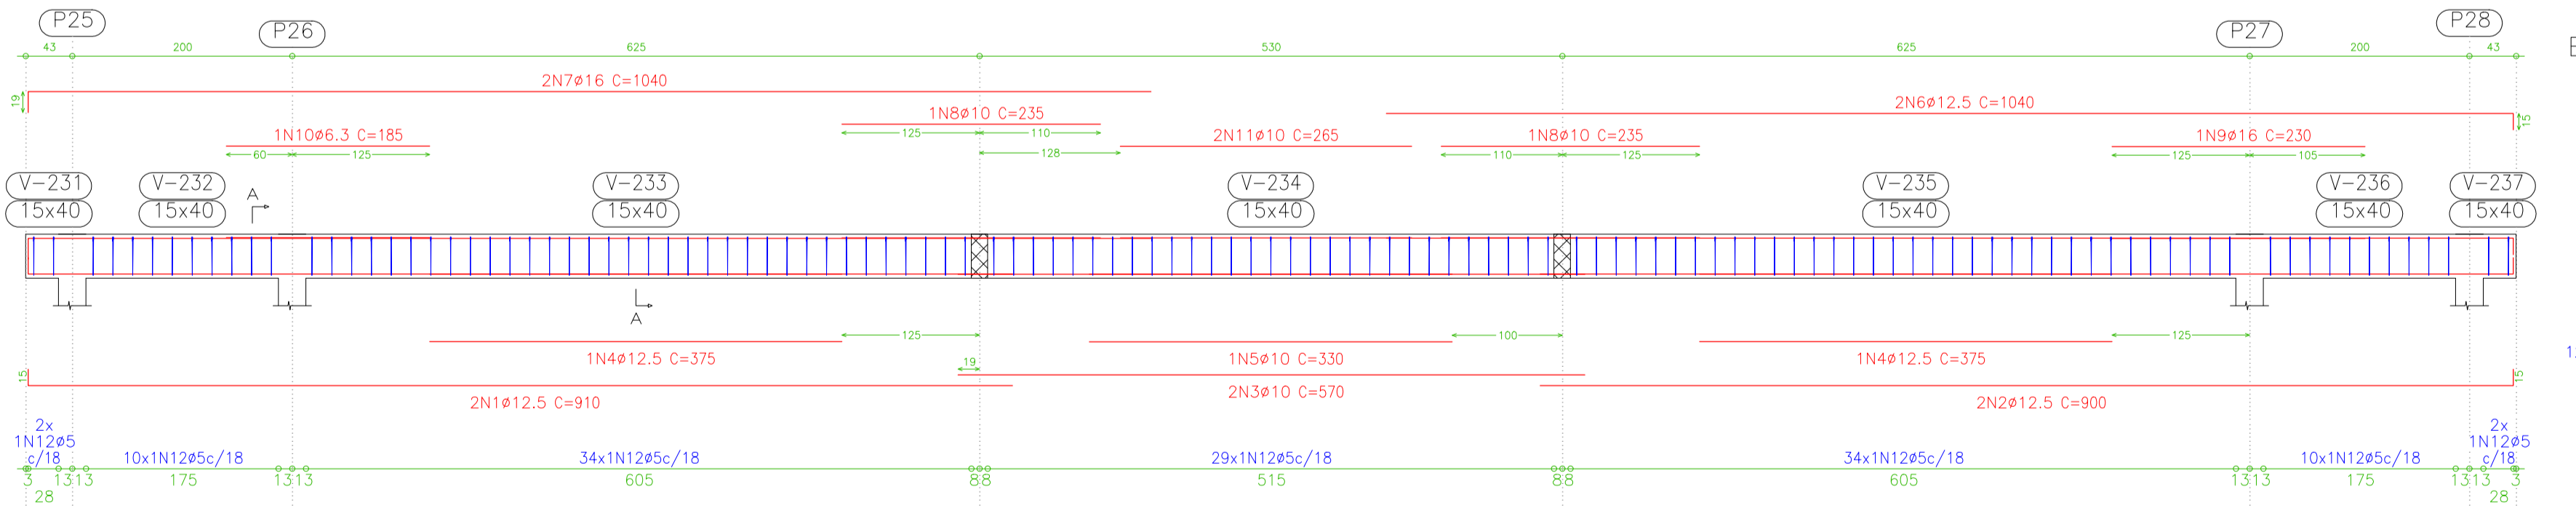



V 17  
Escala 1:50

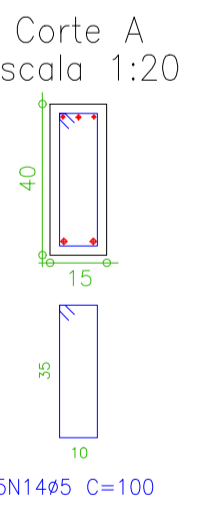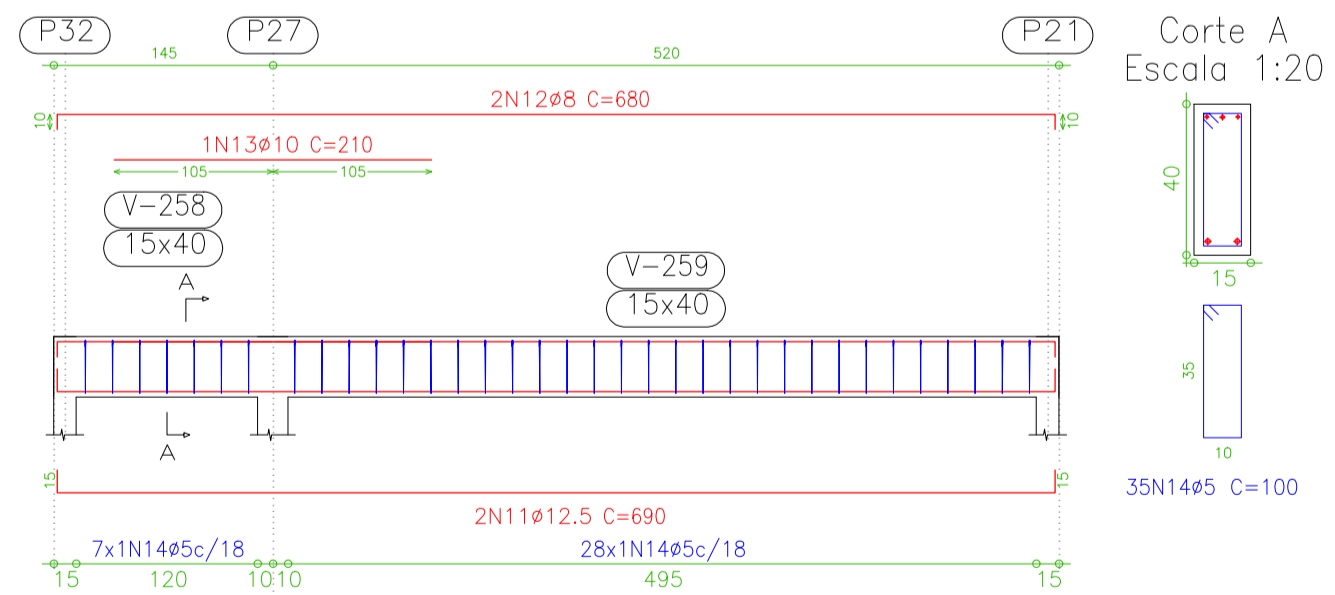



V 21  
Escala 1:50

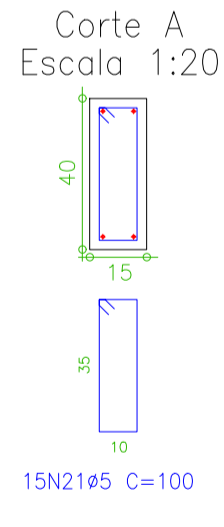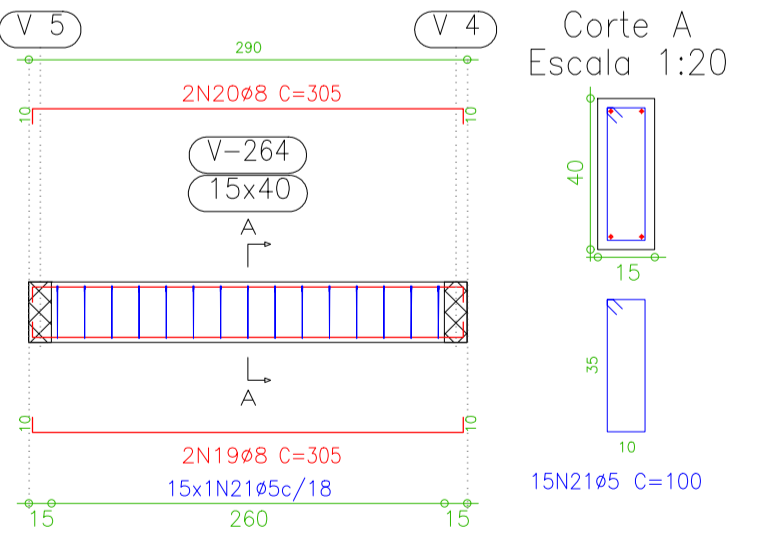

V 15  
Escala 1:50

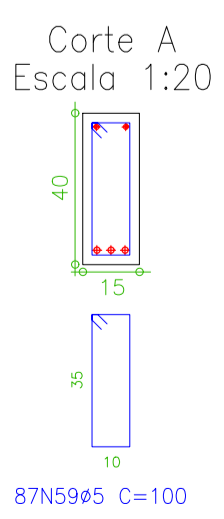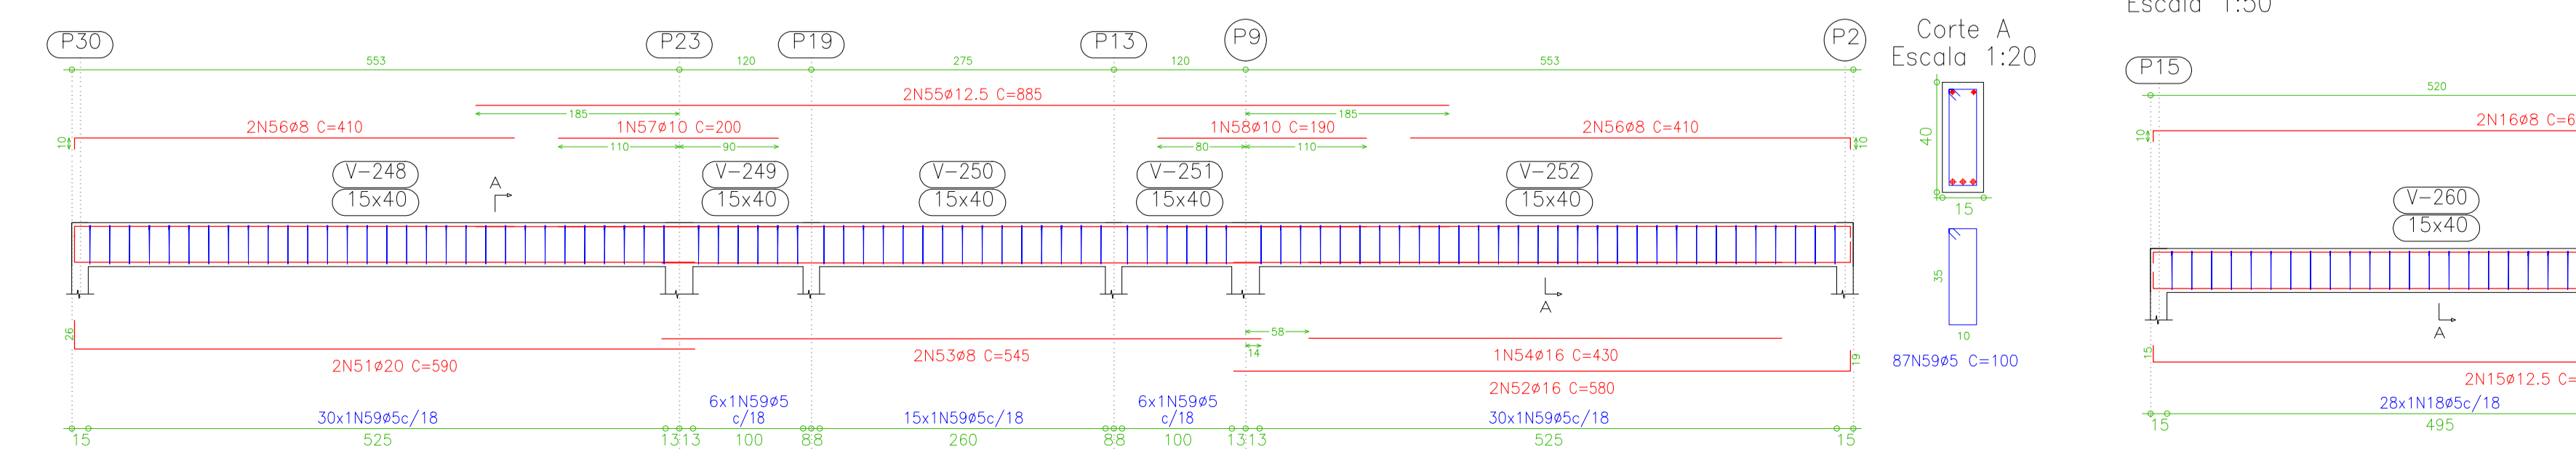

V 18  
Escala 1:50

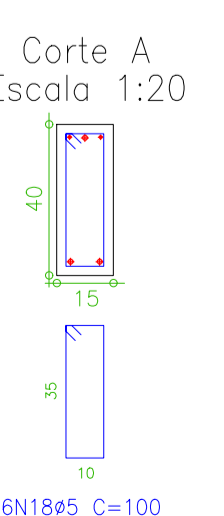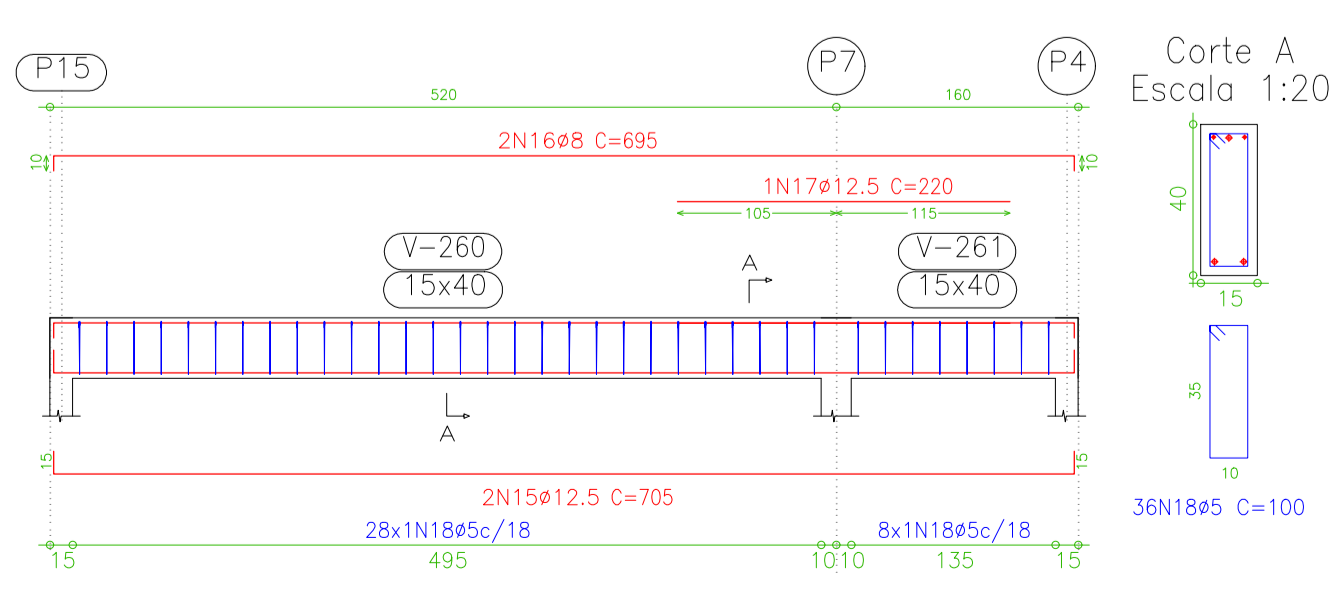

Cobertura  
Desenho de vigas  
Concreto: C30, em geral  
Aço: CA-50-A e CA-60-B  
Escala vigas: 1:50  
Escala seções: 1:20