


Térreo  
A : 195,94 m²

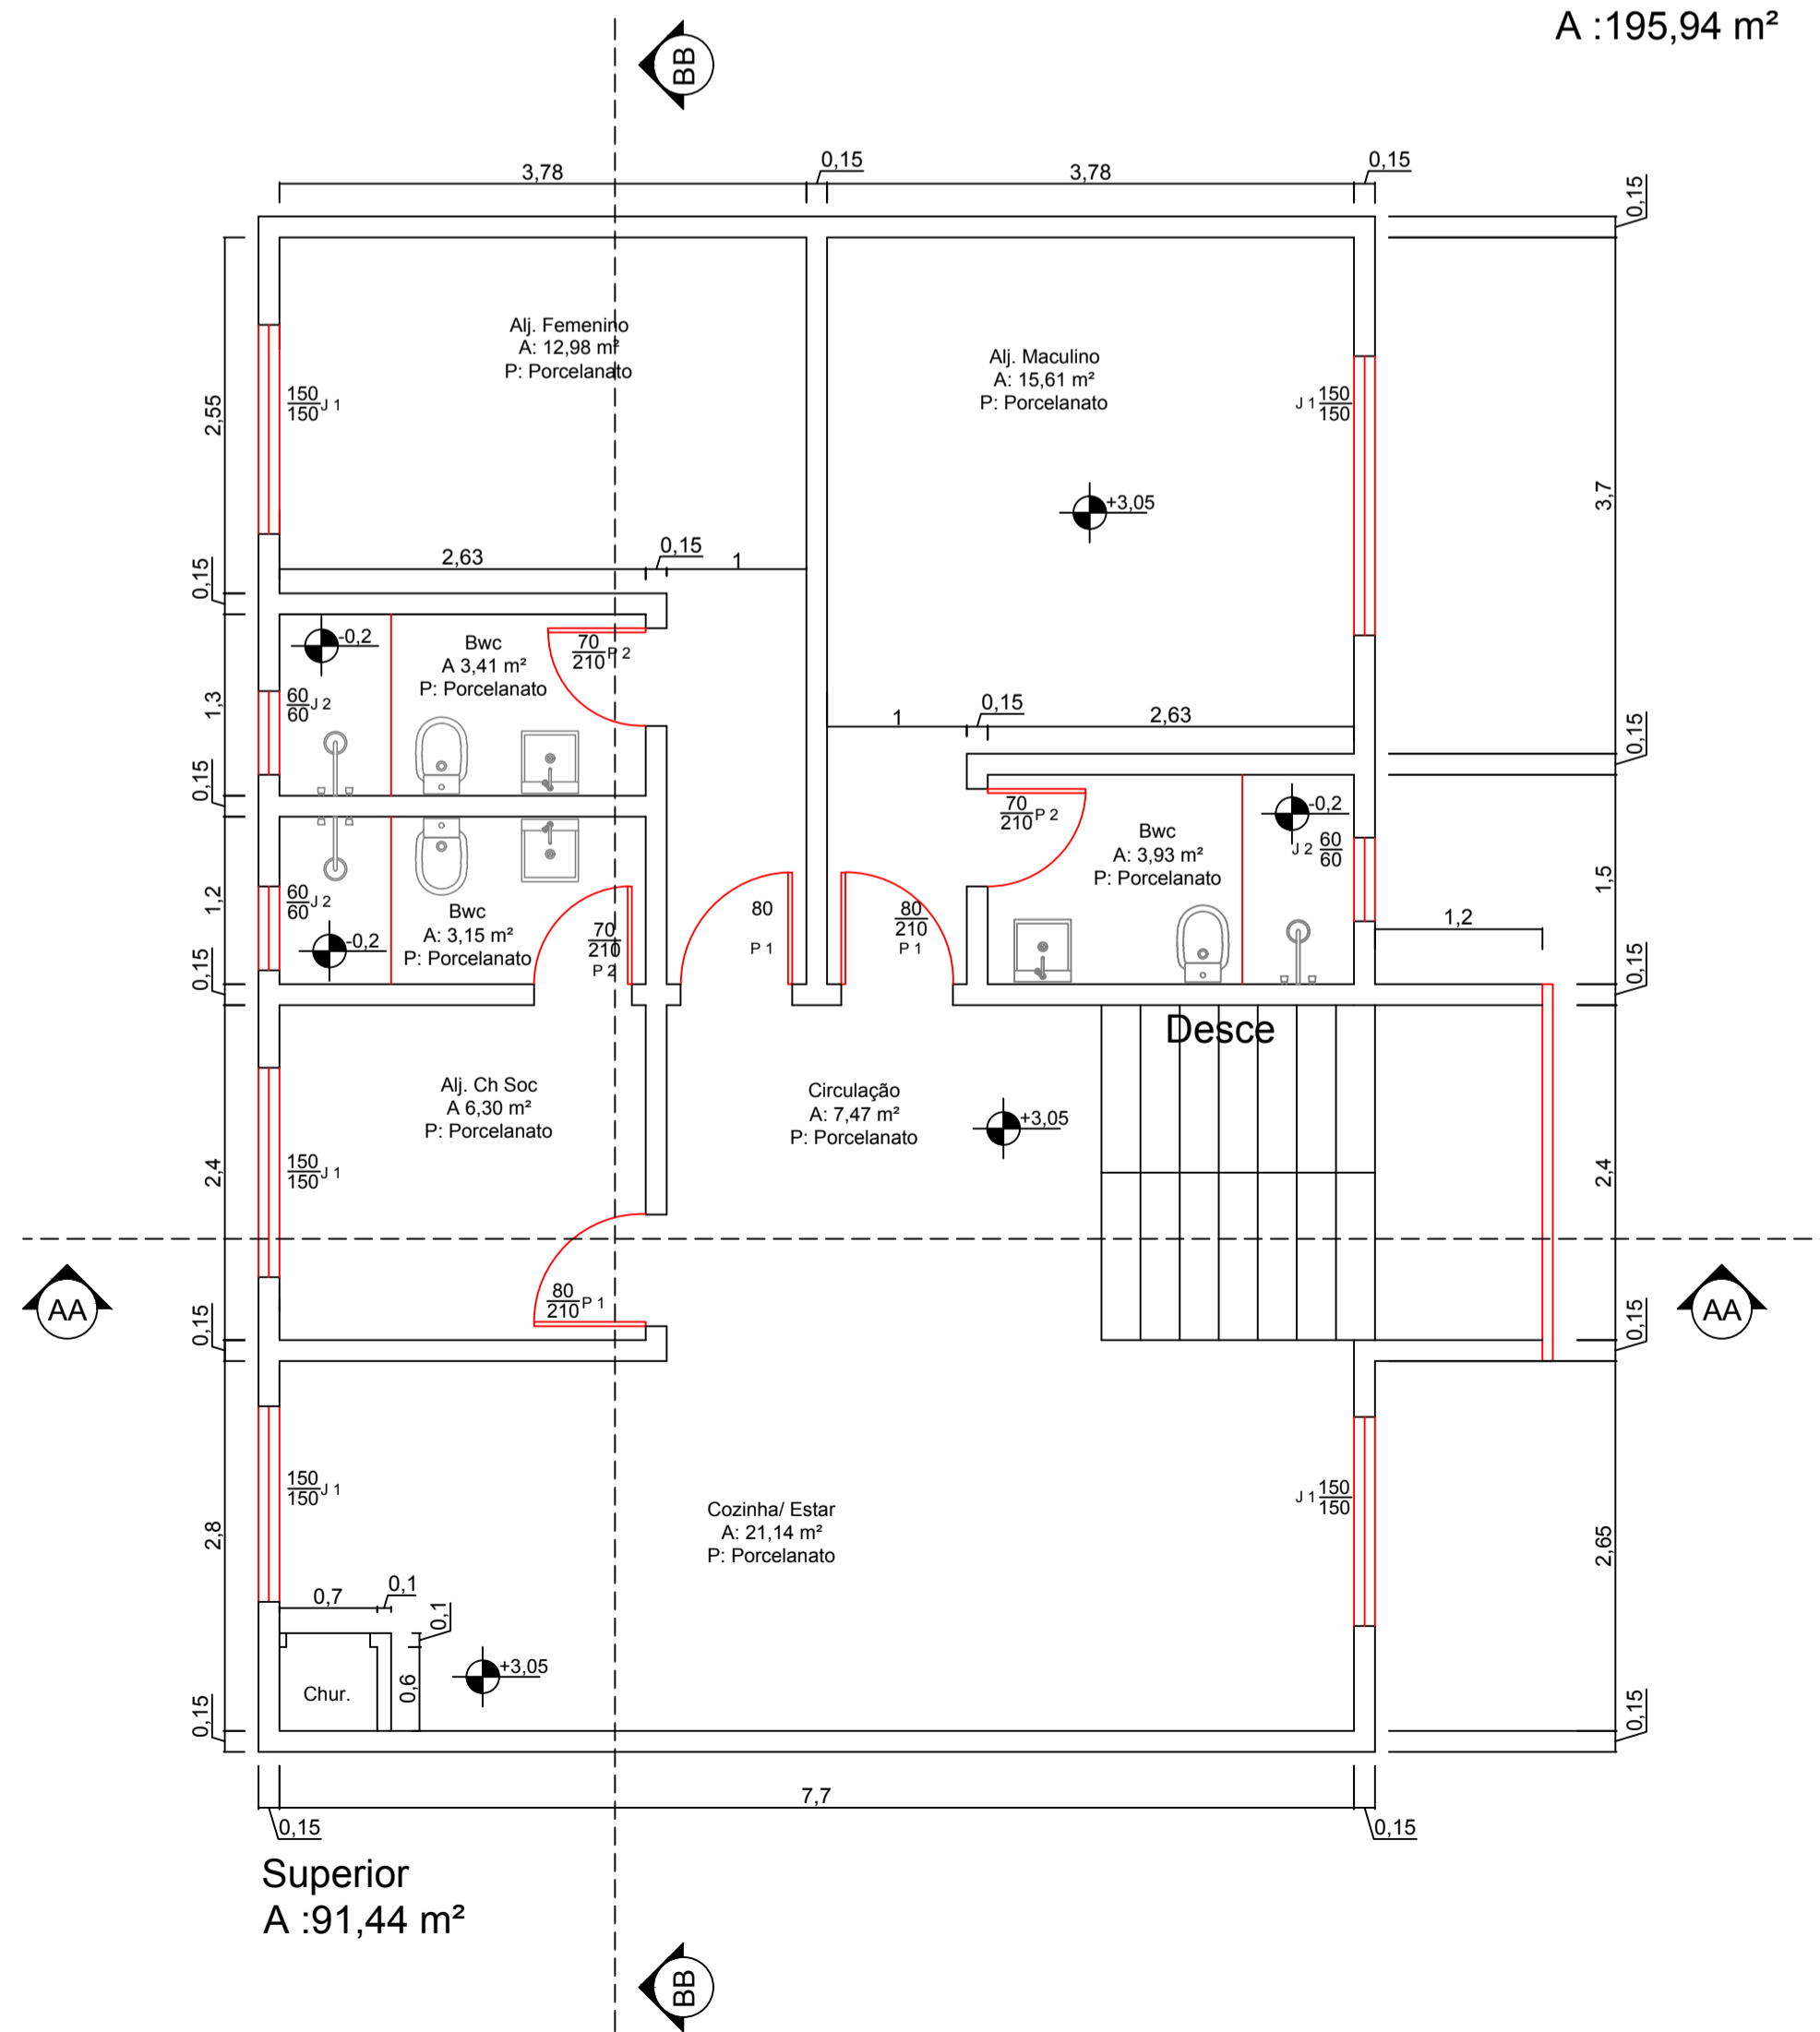

Superior  
A : 91,44 m²

Quadro de aberturas Térreo		
Cod	Dimen.	Material
P 1	80x210	Chapeada Lisa
P 2	90x210	Chapeada Lisa
P 3	143x210	Vidro Temperado
P 4	100x210	Vidro Temperado
P 5	80x210	Vidro Temperado
P 6	135x210	Vidro Temperado
P 7	70x210	Chapeada Lisa
J 1	200x150	Vidro temperado
J 2	150x150	Vidro temperado
J 3	60x60	Vidro temperado
J 4	100x150	Vidro temperado

Quadro de aberturas Superior		
Cod	Dimen.	Material
P 1	80x210	Chapeada Lisa
P 2	70x210	Chapeada Lisa
J 1	150x150	Vidro temperado
J 2	60x60	Vidro temperado

Órgãos Públicos	
Jorge Adriano Machado Gomes Eng. Civil Tel (42) 98802-0403	Projeto: Edificação em Alvenaria Convencional
Computação Grafica Antônio Marcos de Góis	Obra: Novo Quartel CBMSC Irineópolis
Responsável Técnico	Proprietário: PREFEITURA MUNICIPAL DE IRINEÓPOLIS
JORGE ADRIANO MACHADO GOMES Crea - SC 162.448 - 5	Ass. Proprietário:
Data: 15/07/2021	Local: Rua Góias, nº 426
Área: 287,38 m²	Cidade/Bairro: Irineópolis - SC - Centro
Escalas: Indicadas	Ref: Arquitetonico