


Hidrissanitário Terreo
Esc: 1:50

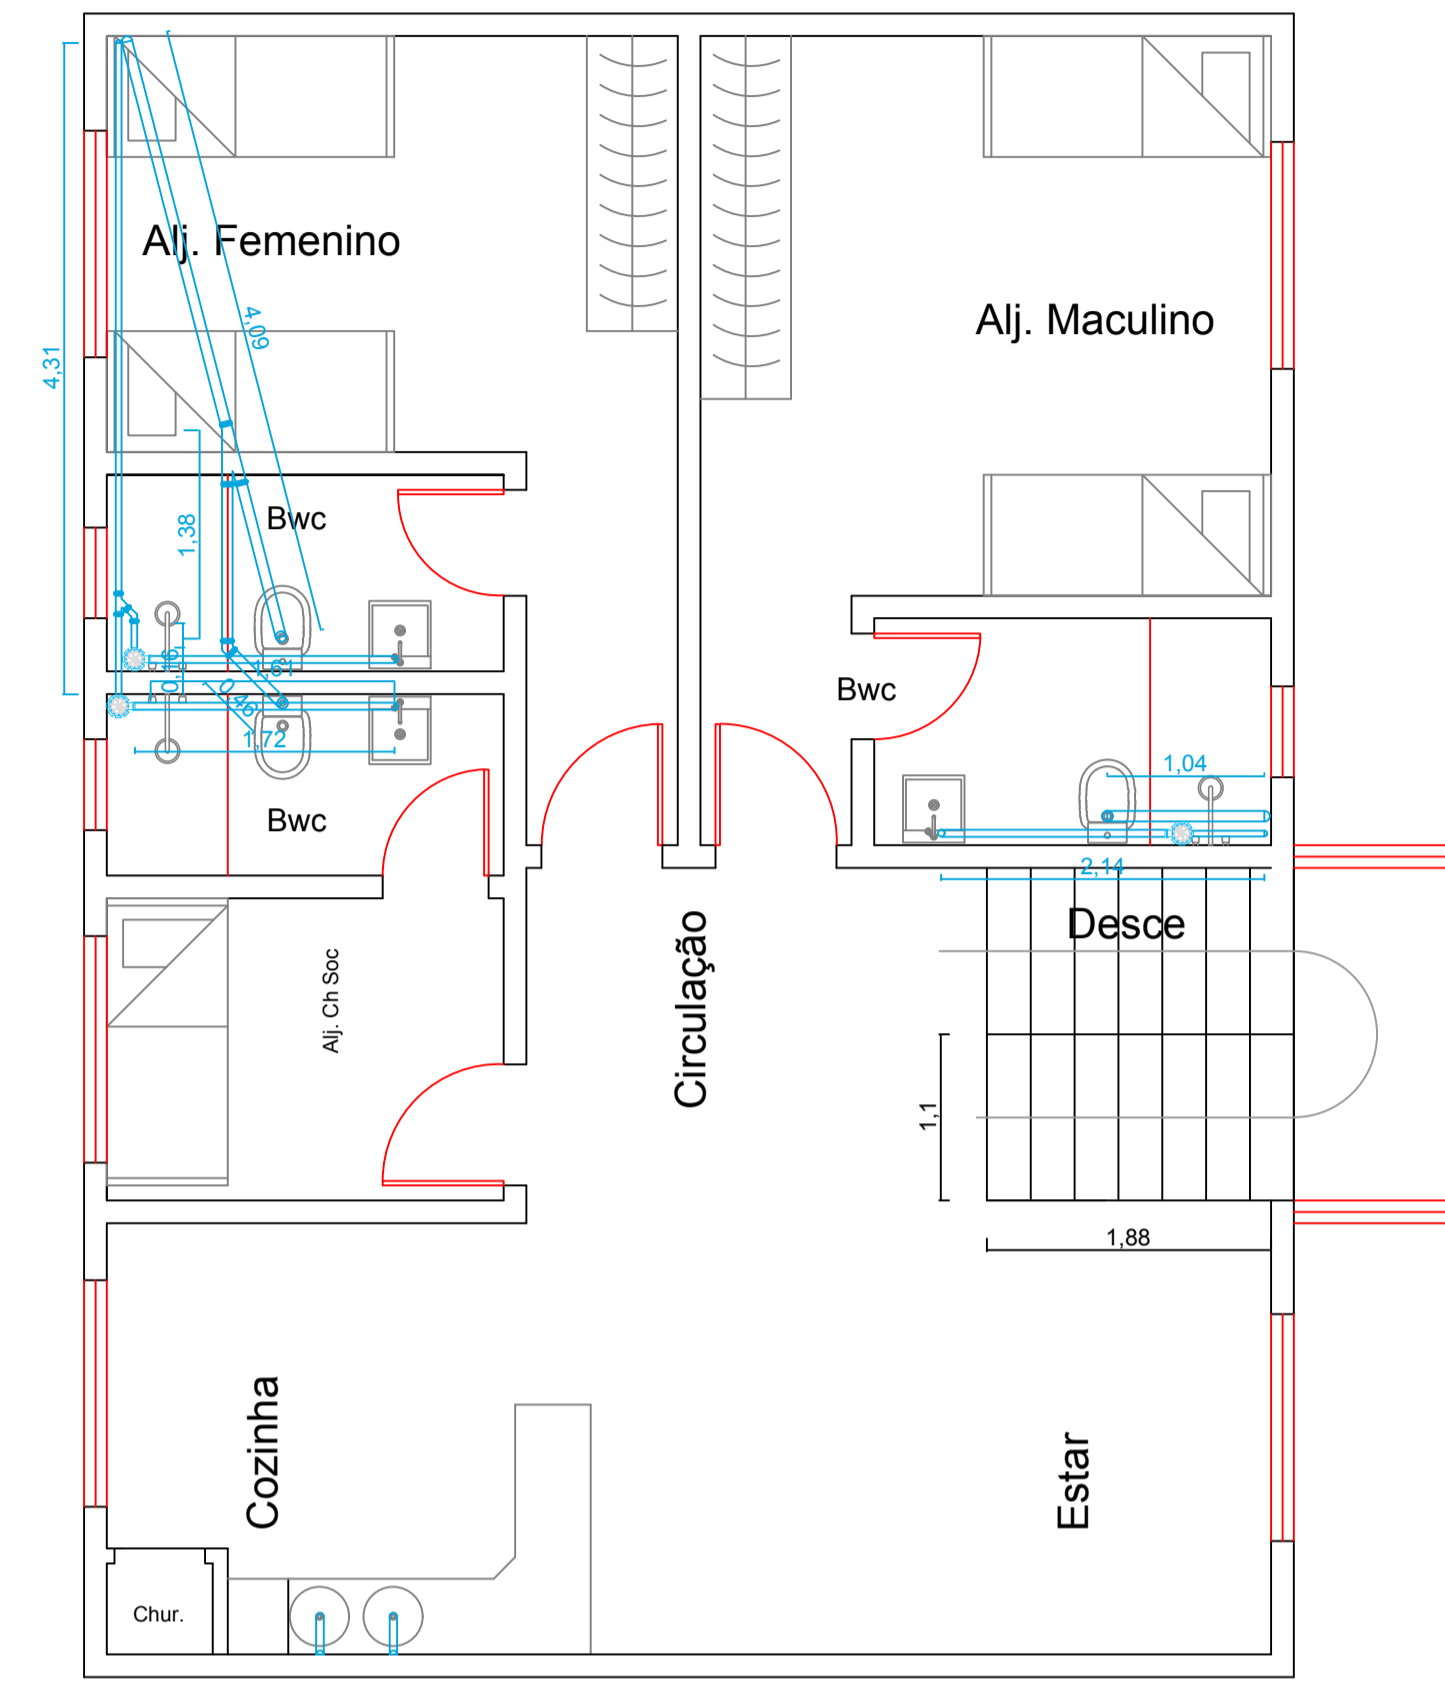

Hidrissanitário Superior
Esc: 1:50

Órgãos Públicos	
Jorge Adriano Machado Gomes Eng. Civil Tel (42) 98802-0403	Projeto: Edificação em Alvenaria Convencional
Computação Grafica Antônio Marcos de Gó	Obra: Novo Quartel CBMSC Irineópolis
Responsável Técnico	Proprietário: PREFEITURA MUNICIPAL DE IRINEÓPOLIS
JORGE ADRIANO MACHADO GOMES Crea - SC 162.448 - 5	Ass. Proprietário:
Data: 15/07/2021	Local: Rua Goiás, nº 426
Área: 287,38 m²	Cidade/Bairro Irineópolis - SC - Centro
Escalas: Indicadas	Ref: Hidrissanitário
Fis: 04/15	