
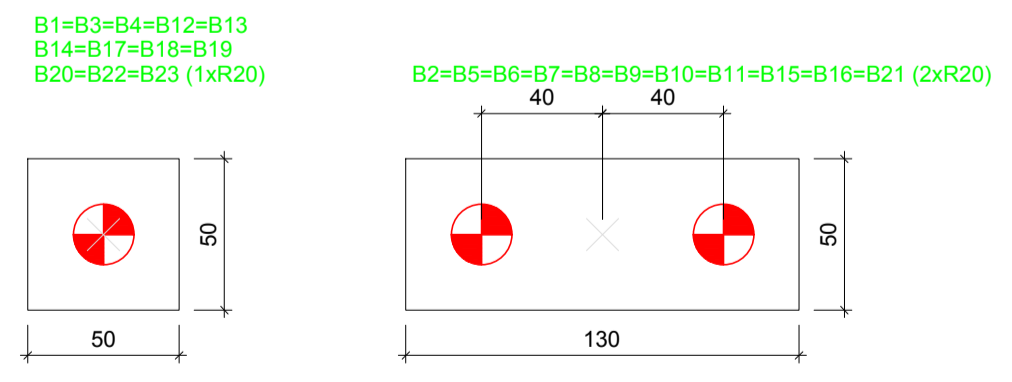
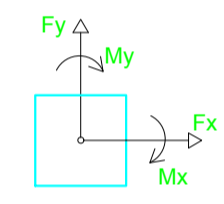


Estacas			
Simbologia	Nome	d (cm)	Quantidade
	R20	20.00	34

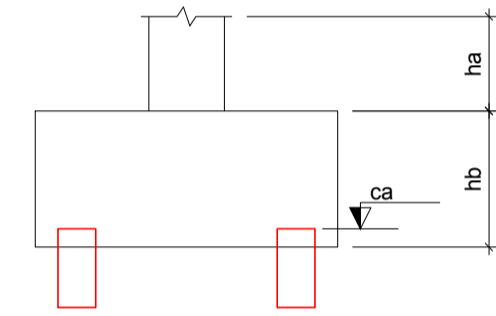

Legenda dos blocos
escala 1:25

Planta de locação
escala 1:100

Órgãos Públicos	
Jorge Adriano Machado Gomes Eng. Civil Tel (42) 98802-0403	Projeto: Edificação em Alvenaria Convencional
Computação Grafica Antônio Marcos de Gó	Obra: Novo Quartel CBMSC Irineópolis
Responsável Técnico	Proprietário: PREFEITURA MUNICIPAL DE IRINEÓPOLIS
JORGE ADRIANO MACHADO GOMES Crea - SC 162.448 - 5	Ass. Proprietário:
Data: 15/07/2021	Local: Rua Góias, nº 426
Área: 287,38 m²	Cidade/Bairro: Irineópolis - SC - Centro
Escalas: Indicadas	Ref: Locação
	Fis: 07/15