
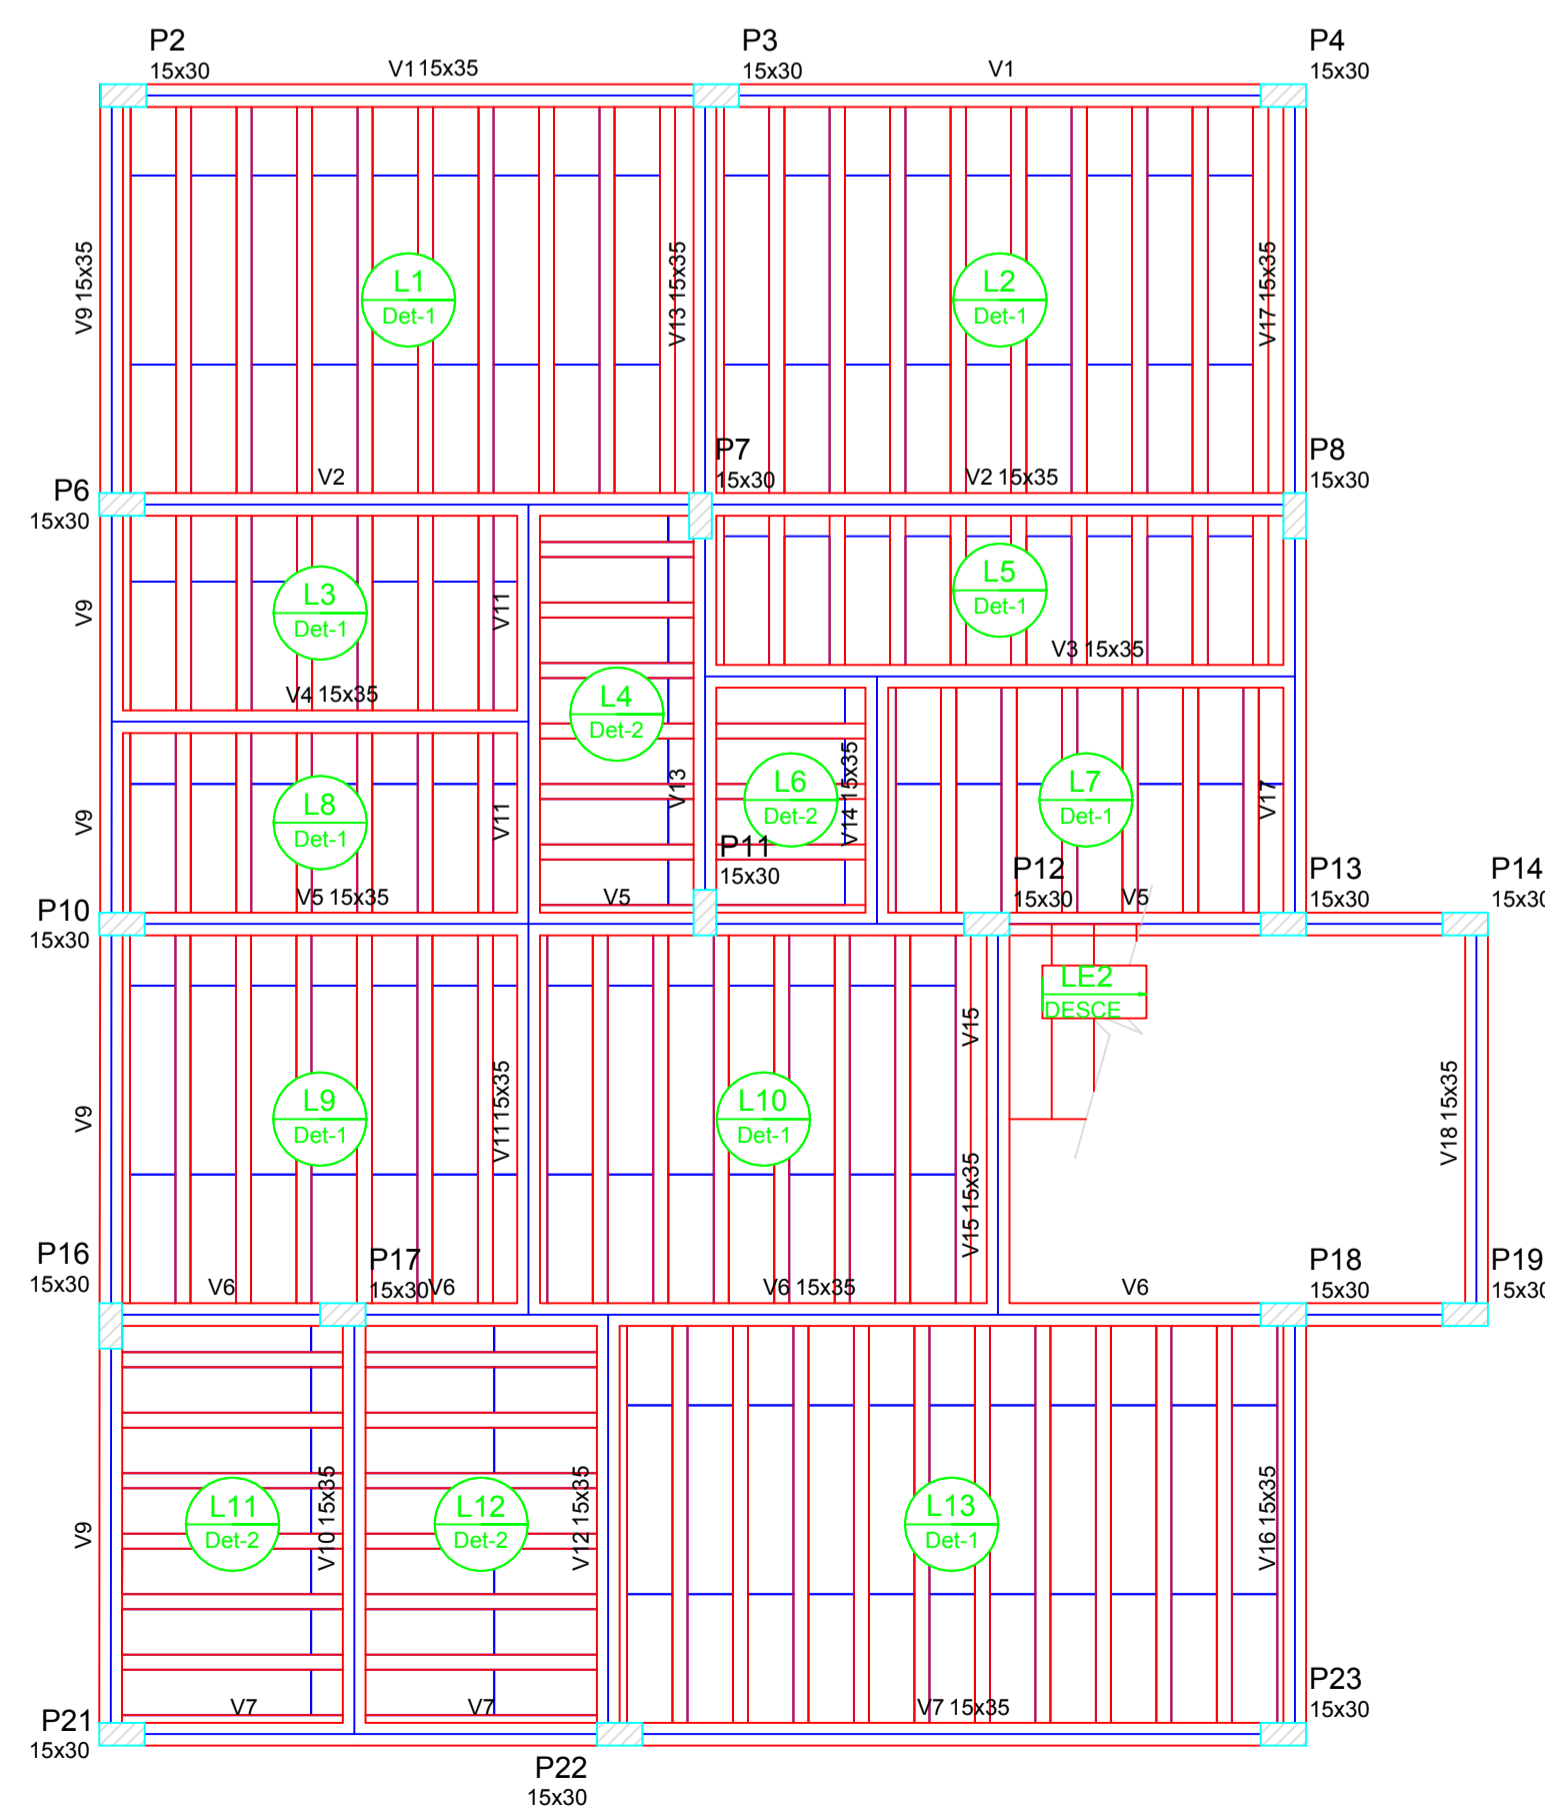


Forma do pavimento Terreo (Nível 0)

escala 1:100

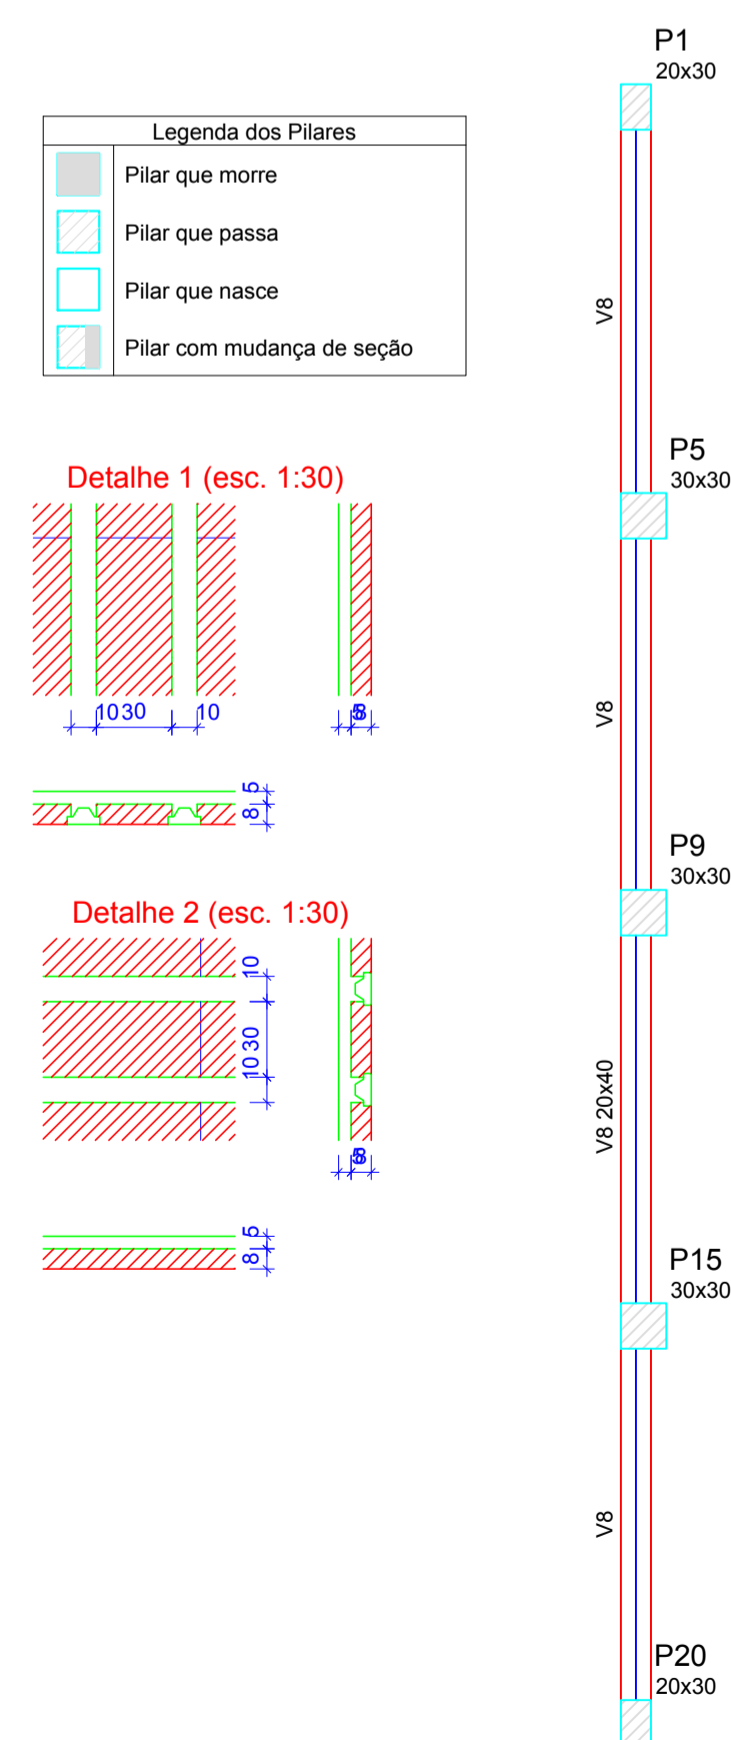

Forma do pavimento 1Pvto (Nível 300)

escala 1:100

Órgãos Públicos	
Jorge Adriano Machado Gomes Eng. Civil Tel (42) 98802-0403	Projeto: Edificação em Alvenaria Convencional
Computação Grafica Antônio Marcos de Góis	Obra: Novo Quartel CBMSC Irineópolis
Responsável Técnico	Proprietário: PREFEITURA MUNICIPAL DE IRINEÓPOLIS
JORGE ADRIANO MACHADO GOMES Crea - SC 162.448 - 5	Ass. Proprietário:
Data: 15/07/2021	Local: Rua Góias, nº 426
Área: 287,38 m²	Cidade/Bairro: Irineópolis - SC - Centro
Escalas: Indicadas	Ref: Formas
Fis: 08/15	