



Forma do pavimento Cobertura (Nível 600)

escala 1:50

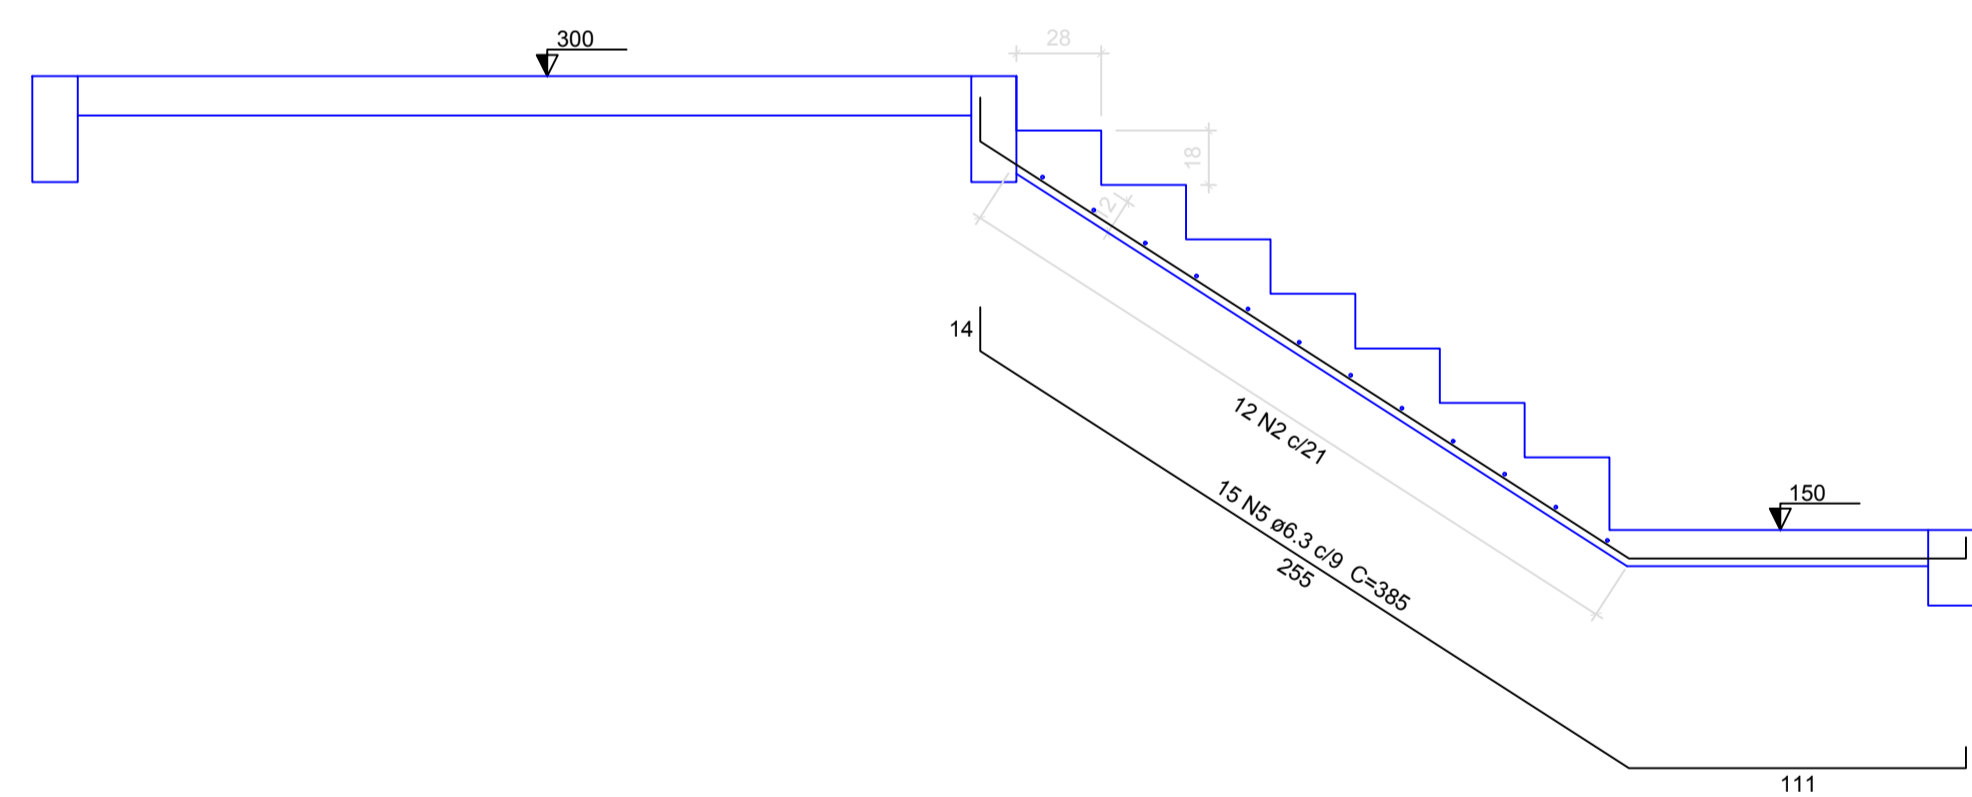


Corte A-A (LE2)

escala 1:25

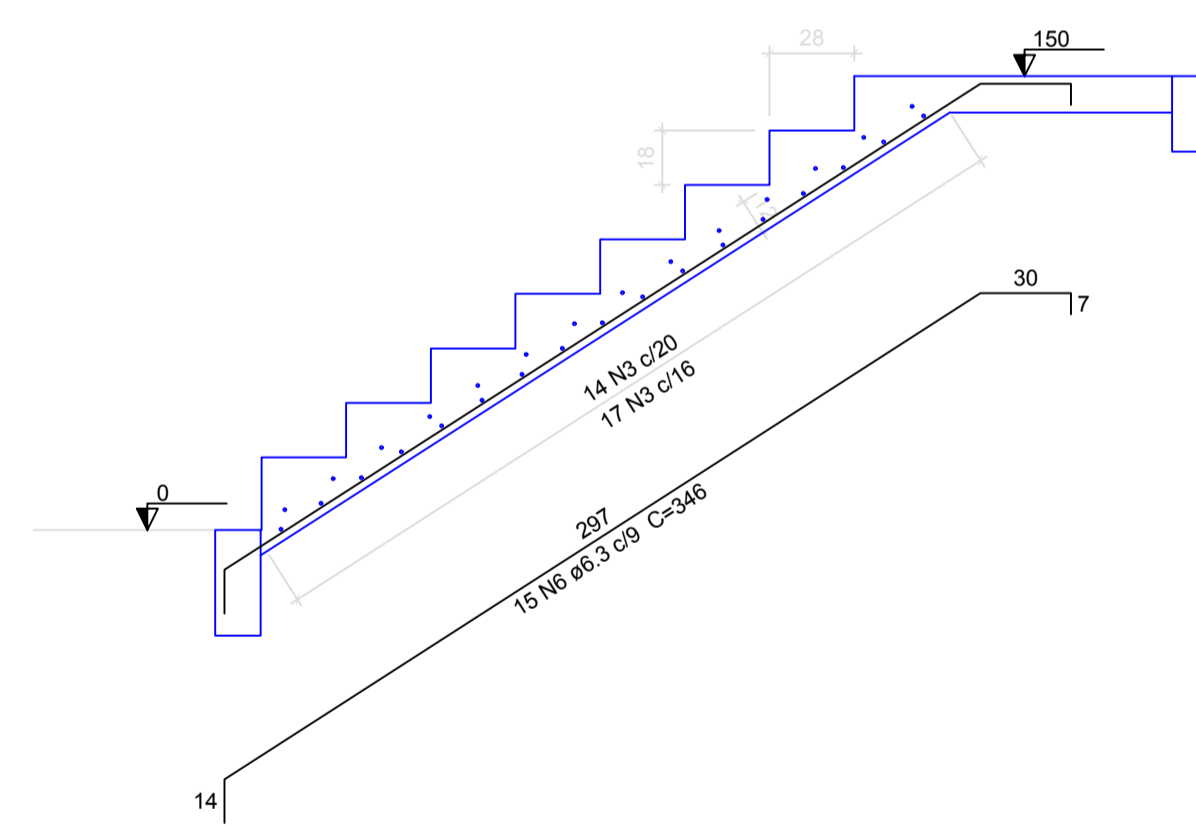

Corte B-B (LE3)

escala 1:25

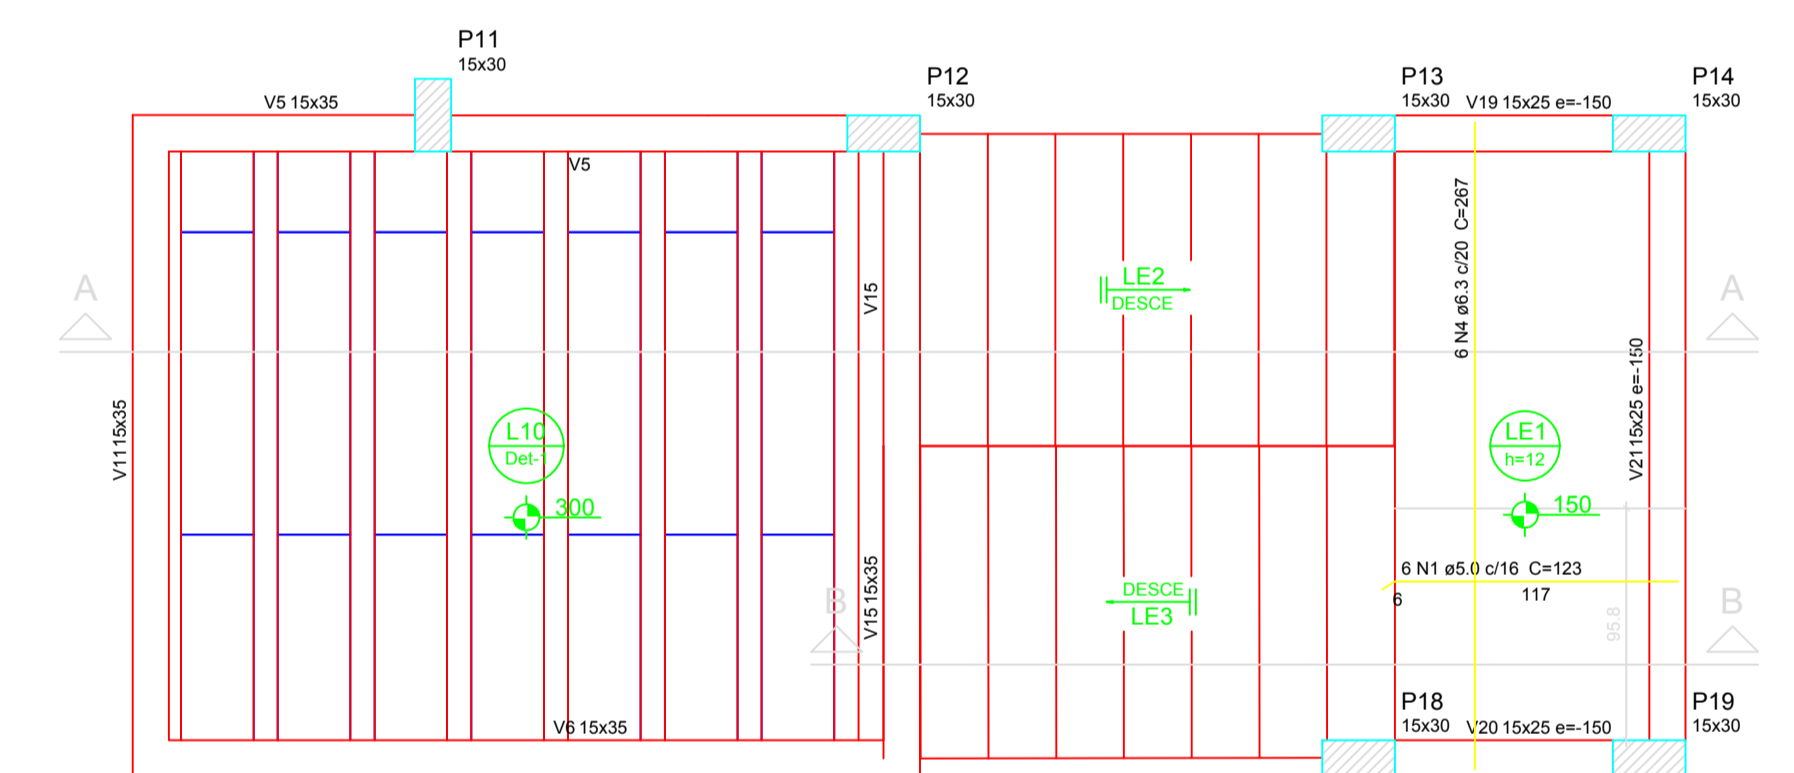

Armação positiva da escada E1

escala 1:25

Órgãos Públicos	
Jorge Adriano Machado Gomes Eng. Civil Tel (42) 98802-0403	Projeto: Edificação em Alvenaria Convencional
Computação Grafica Antônio Marcos de Góis	Obra: Novo Quartel CBMSC Irineópolis
Responsável Técnico JORGE ADRIANO MACHADO GOMES Crea - SC 162.448 - 5	Proprietário: PREFEITURA MUNICIPAL DE IRINEÓPOLIS Ass. Proprietário: _____
Data: 15/07/2021	Local: Rua Góias, nº 426
Área: 287,38 m²	Cidade/Bairro: Irineópolis - SC - Centro
Escalas: Indicadas	Ref: Formas Cobertura, Escada
Fis: 09/15	