


Corte BB | ESC: 1:75

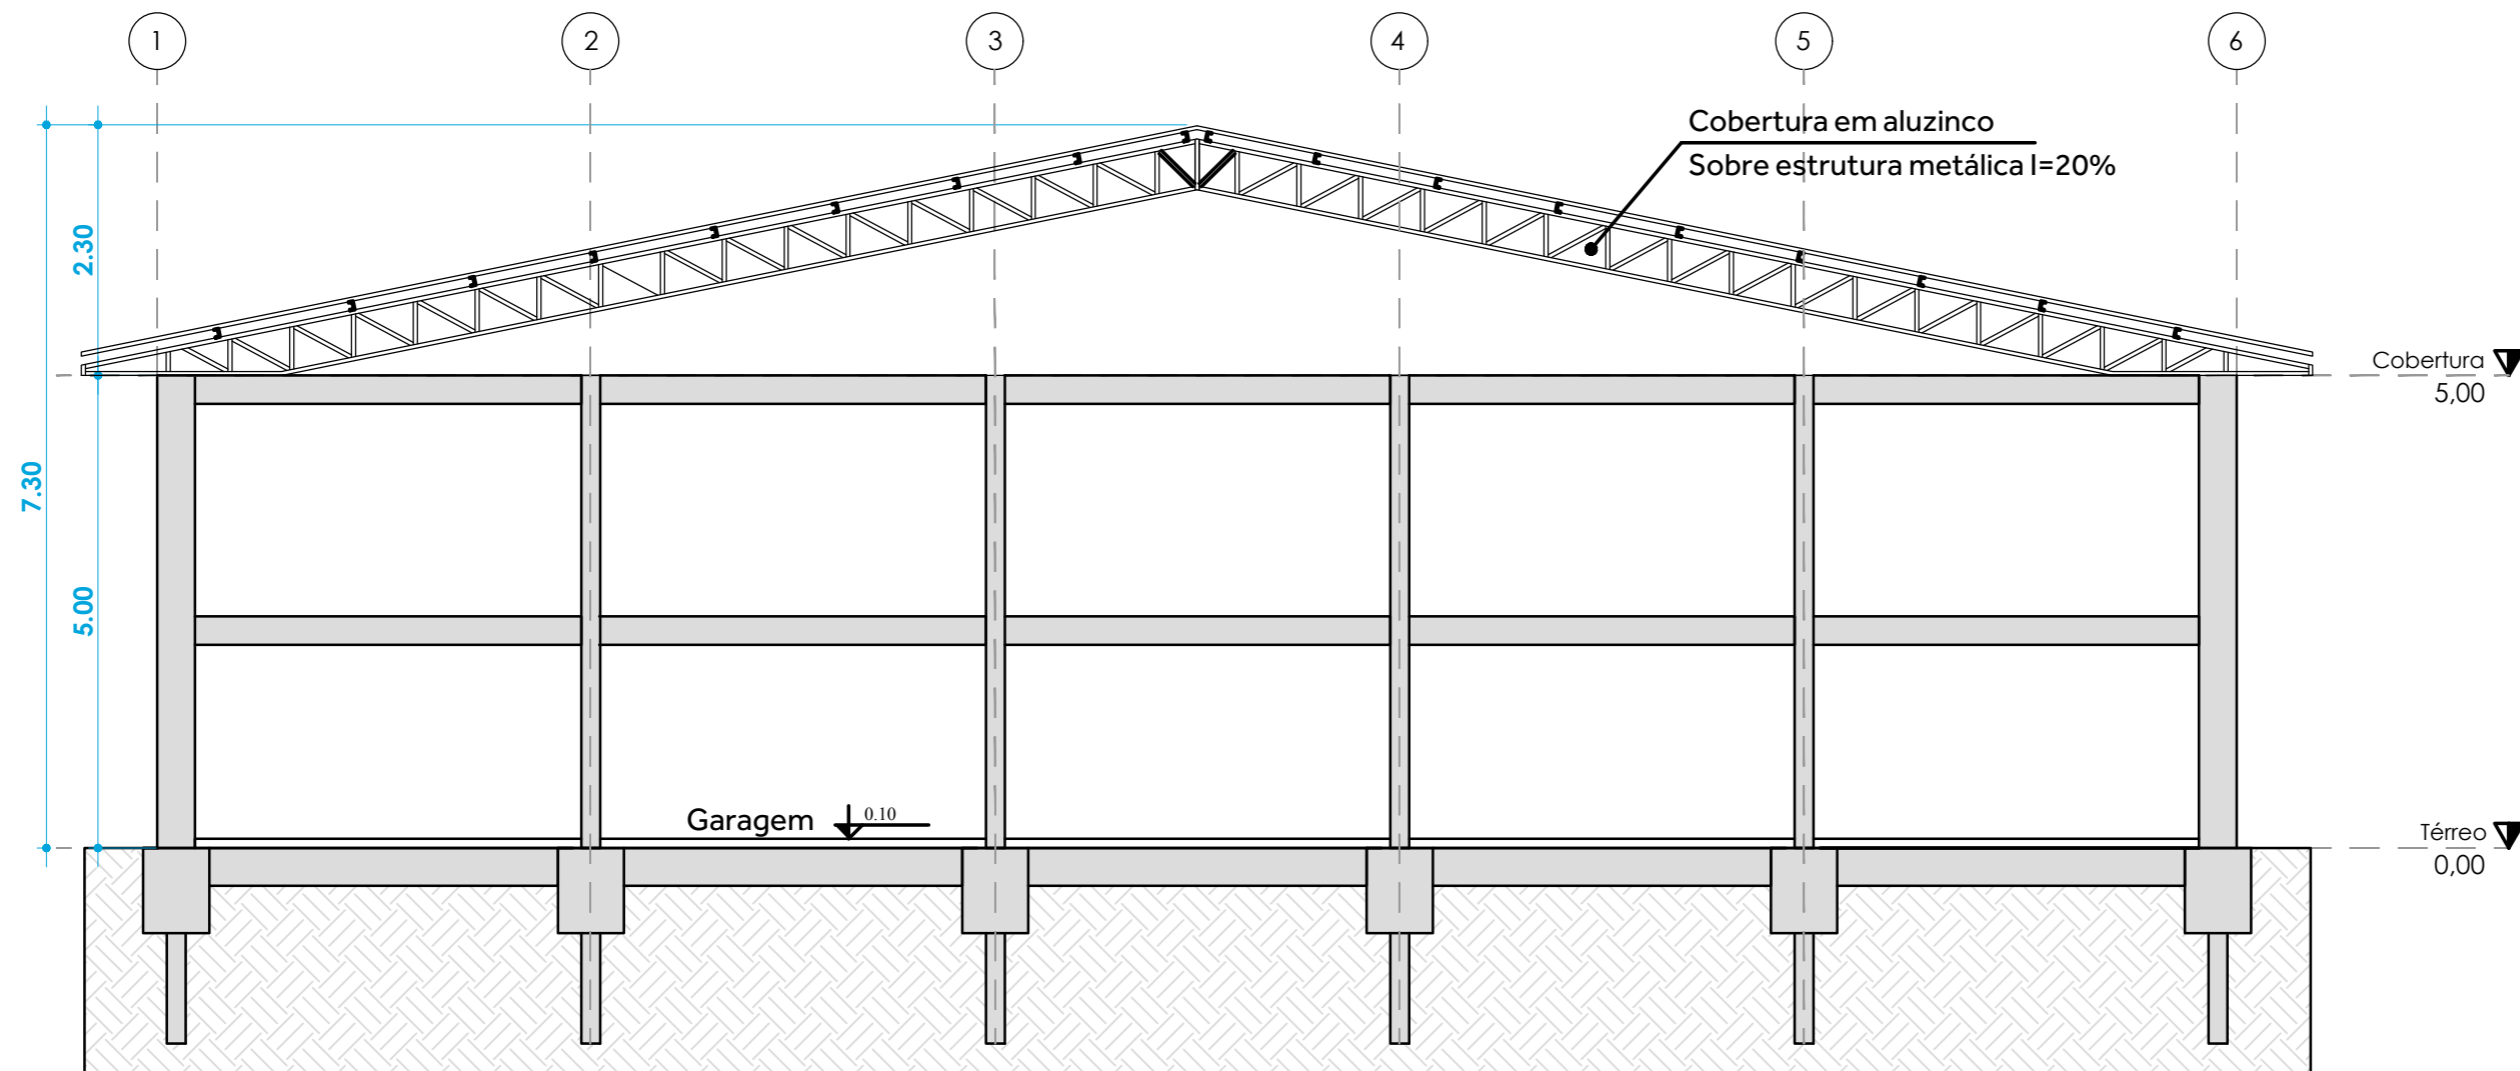

Corte AA | ESC: 1:75

NOTAS

- COTAS EM METROS;
- COTAS DE NÍVEL EM METROS;
- CONFERIR MEDIDAS, ABERTURAS, NÍVEIS E PRUMOS NO LOCAL;
- MEDIDAS EM COTA PREVALECEM SOBRE O DESENHO;
- ESSA PRANCHA DEVE SER IMPRESSA COLORIDA;

DATA	ART nº
11/2021	8034196-1

RESPONSÁVEL  
 ENG. CIVIL LUIZ EDUARDO DE BORBA

ASSUNTO  
 CONSTRUÇÃO DE UM GALPÃO PARA GARAGEM

ESCALA  
 INDICADA

DISCIPLINA  
 ARQUITETURA

FASE

EXECUTIVO

FOLHA

03 / 05

PROPRIETÁRIO:  
 PREFEITURA MUNICIPAL DE IRINEÓPOLIS  
 CNPJ: 83.102.558/0001-05

RESPONSÁVEL TÉCNICO:  
 LUIZ EDUARDO DE BORBA  
 ENG. CIVIL | CREA SC: 140404-1 | CREA PR: 156056