


Fachada Frontal | ESC: 1:75

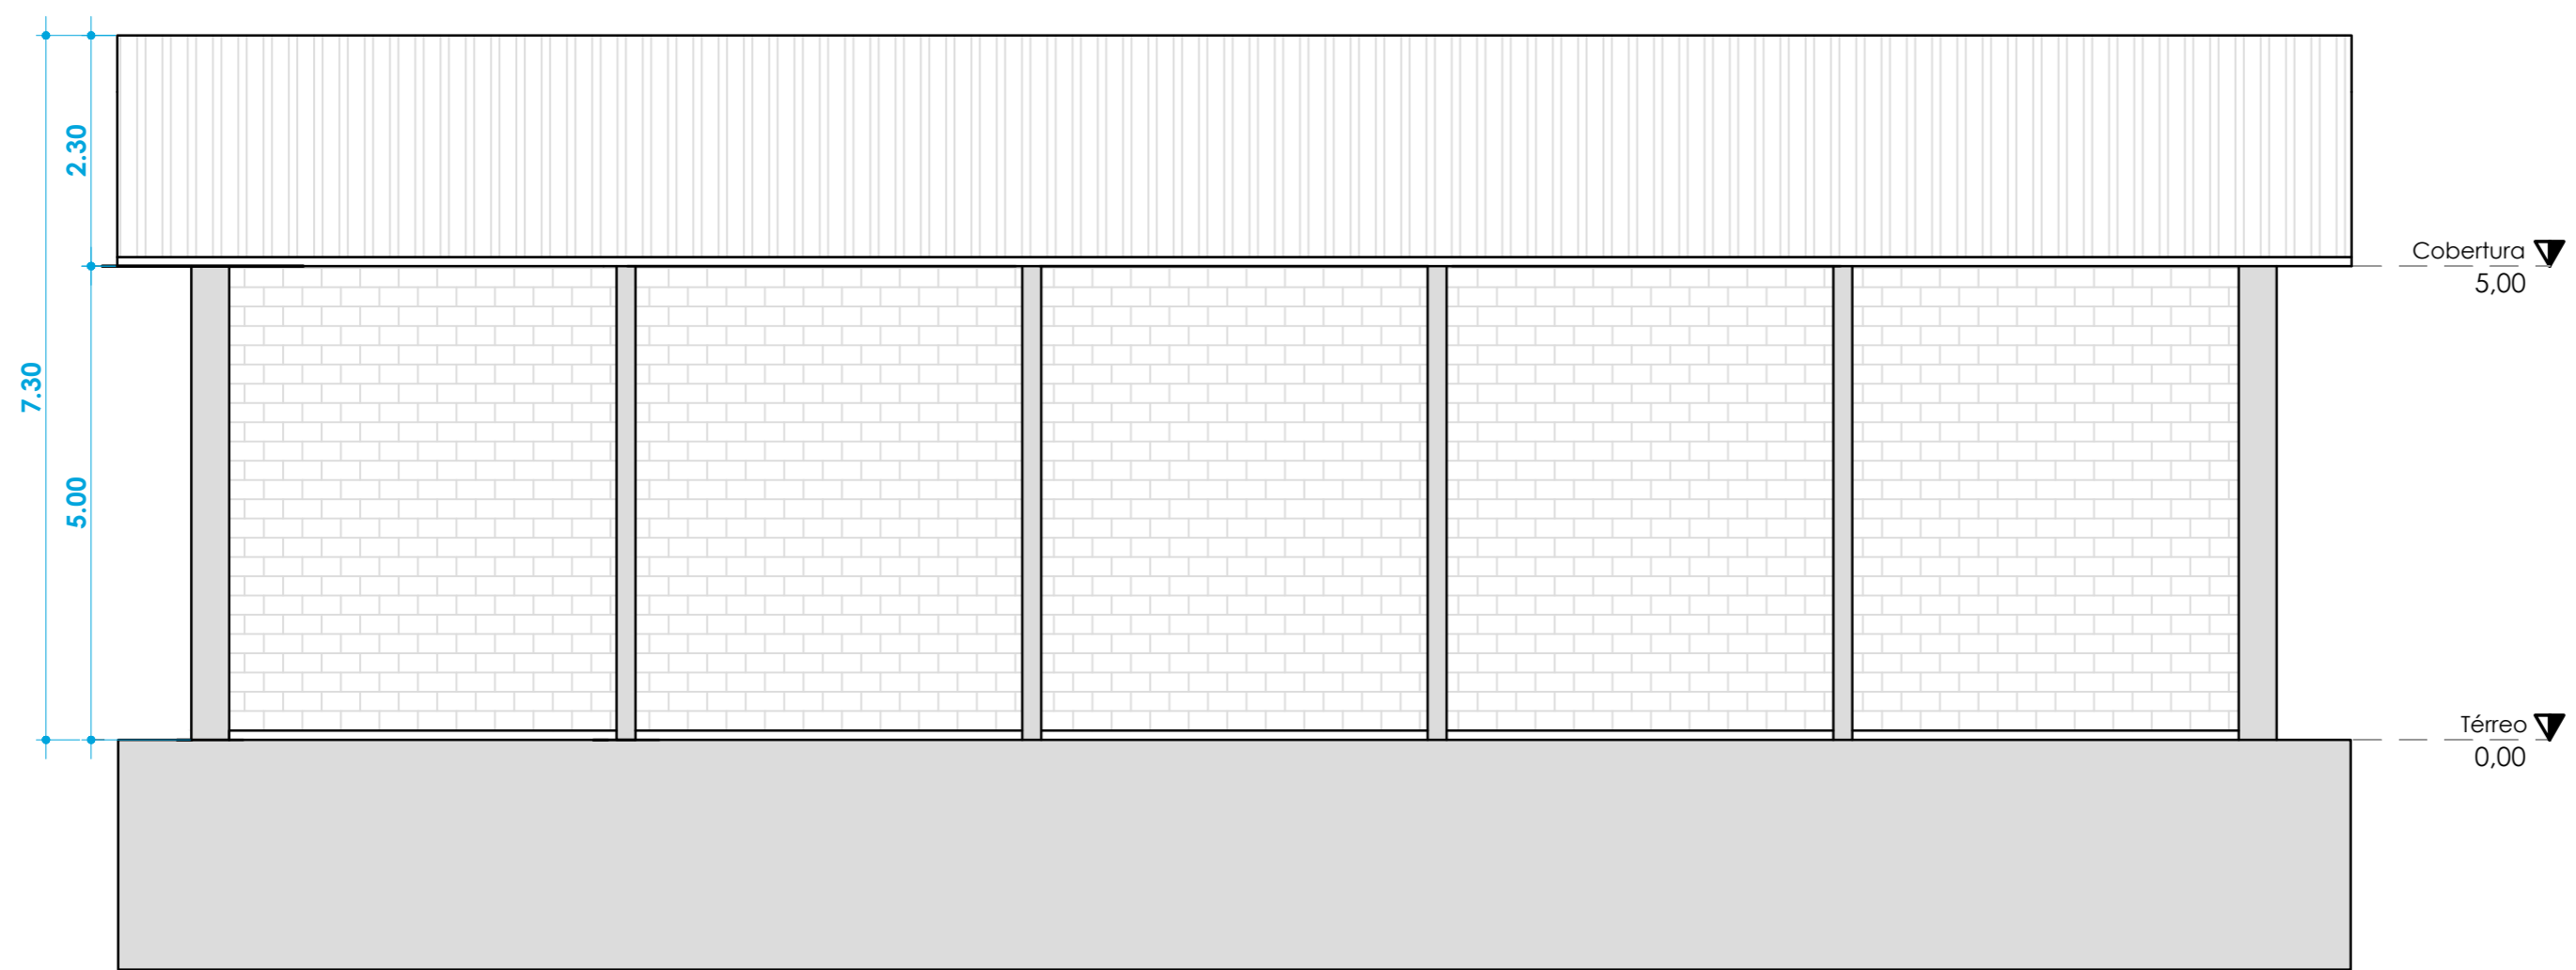

Fachada Lateral | ESC: 1:75

NOTAS

- COTAS EM METROS;
- COTAS DE NÍVEL EM METROS;
- CONFERIR MEDIDAS, ABERTURAS, NÍVEIS E PRUMOS NO LOCAL;
- MEDIDAS EM COTA PREVALECEM SOBRE O DESENHO;
- ESSA PRANCHA DEVE SER IMPRESSA COLORIDA;

DATA	ART n°
11/2021	8034196-1

RESPONSÁVEL
ENG. CIVIL LUIZ EDUARDO DE BORBA

ASSUNTO
CONSTRUÇÃO DE UM GALPÃO PARA GARAGEM

ESCALA
INDICADA

DISCIPLINA
ARQUITETURA

FASE
EXECUTIVO

FOLHA

04 / 05

PROPRIETÁRIO:
PREFEITURA MUNICIPAL DE IRINEÓPOLIS
CNPJ: 83.102.558/0001-05

RESPONSÁVEL TÉCNICO:
LUIZ EDUARDO DE BORBA
ENG. CIVIL | CREA SC: 140404-1 | CREA PR: 156056