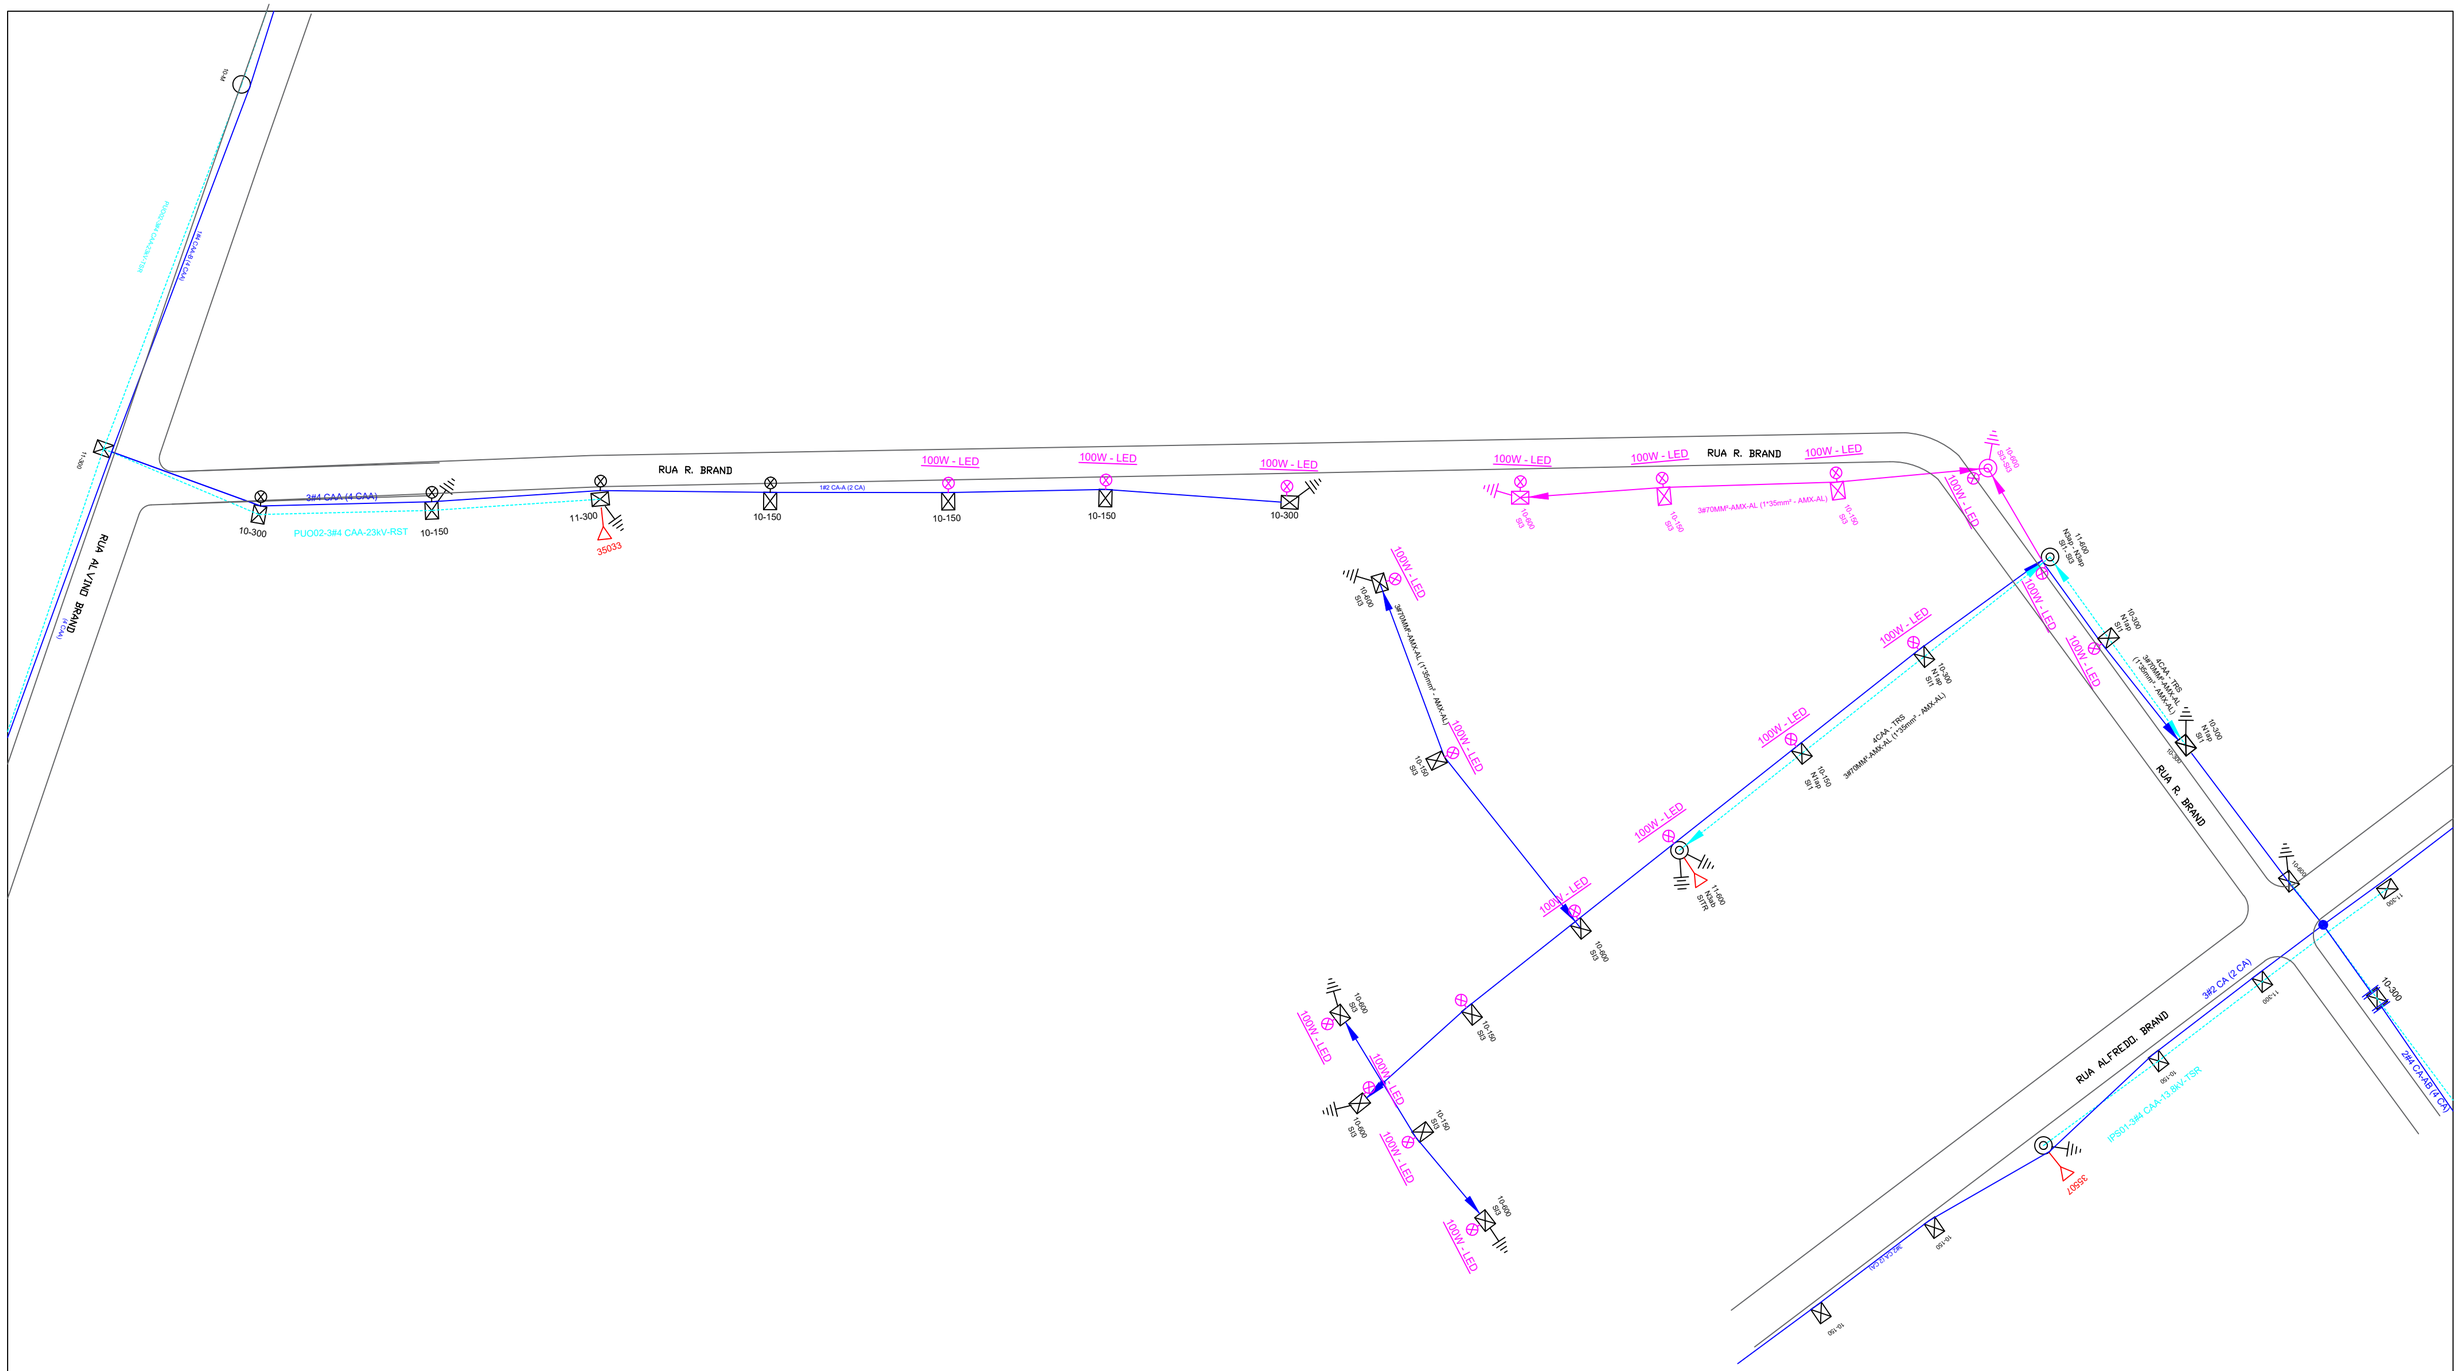

CLIENTE PREFEITURA MUNICIPAL DE IRINEÓPOLIS	PROJETO
OBRA EFICIENTIZAÇÃO DE ILUMINAÇÃO PÚBLICA	DATA AGOSTO/2022
ENDEREÇO RUA. R BRAND – IRINEÓPOLIS – SC	ESCALA INDICADA
TEMA PROJETO ELÉTRICO	TIPO PROJETO ELÉTRICO IP
CONTEÚDO PROJETO ELÉTRICO DE EFICIENTIZAÇÃO PÚBLICA COM LUMINÁRIA DE LED	ARQUIVO
	PRANCHA PRANCHA 01/01 VERSÃO FINAL
RESPONSÁVEL TÉCNICO	

A2