



4.0 CORTE AA
ESCALA 1:50

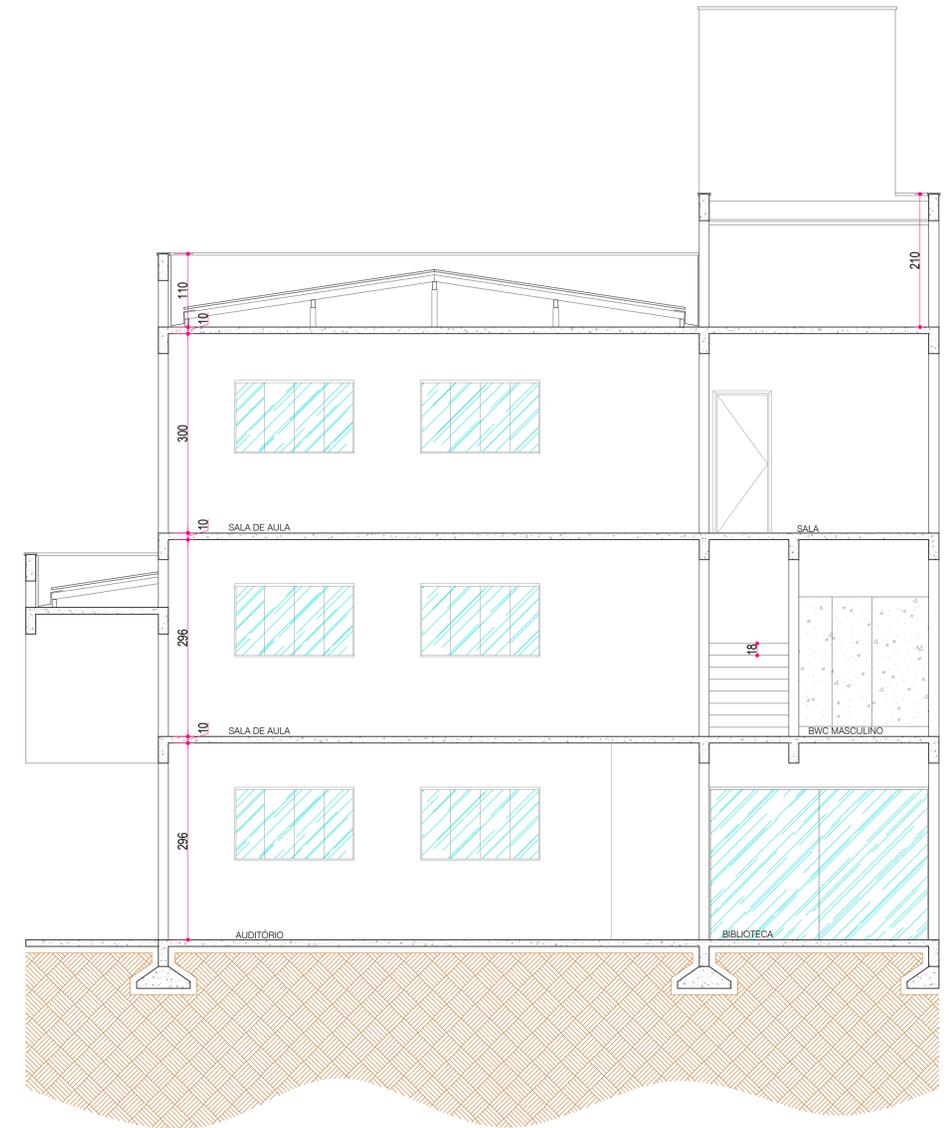

4.1 CORTE BB
ESCALA 1:50

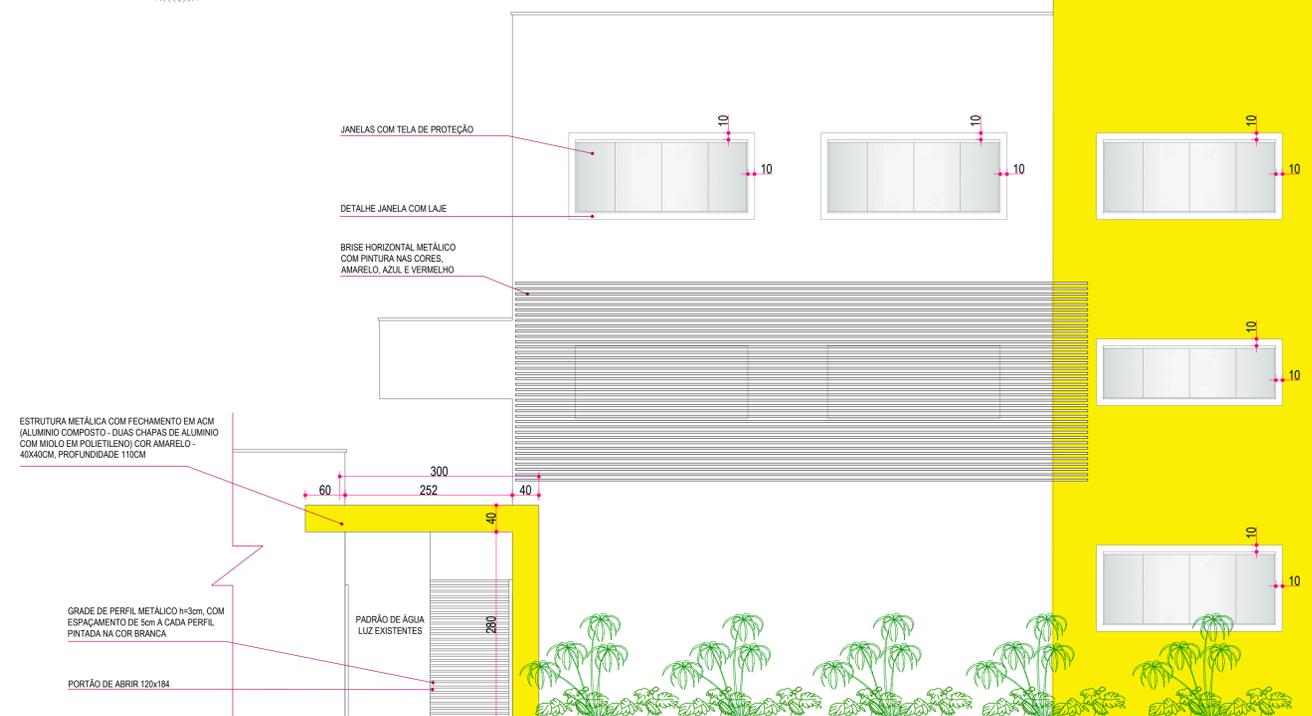

5.0 ELEVÇÃO FRONTAL
ESCALA 1:50

KAROLINE_CRESTANI

karolcrest@gmail.com

PROJETO_ARQUITETÔNICO

CONTEUDO:
CORTE_AA
CORTE_BB
ELEVÇÃO_FRONTAL

RESPONSABILIDADE PROJETO:

PROPRIETÁRIO:

KAROLINE APARECIDA CRESTANI
ARQUITETA E URBANISTA
CAU 461486-1

PREFEITURA MUNICIPAL DE IRINEÓPOLIS

QUADRO DE ÁREAS	DATA:
	10/08/2022
	ESCALA: INDICADA
	ÁREA: 477,28MP
	DESENHO: KAROLINE
	PRANCHAS N°:

OBSERVAÇÕES:
* CONFERIR AS MEDIDAS NO LOCAL.
* QUANTO QUER ALTERAÇÕES DEVERÃO SER COMUNICADAS AOS AUTORES DO PROJETO.
* MEDIDAS EM CENTÍMETROS.

03
04