



4.2 CORTE CC
ESCALA 1:50

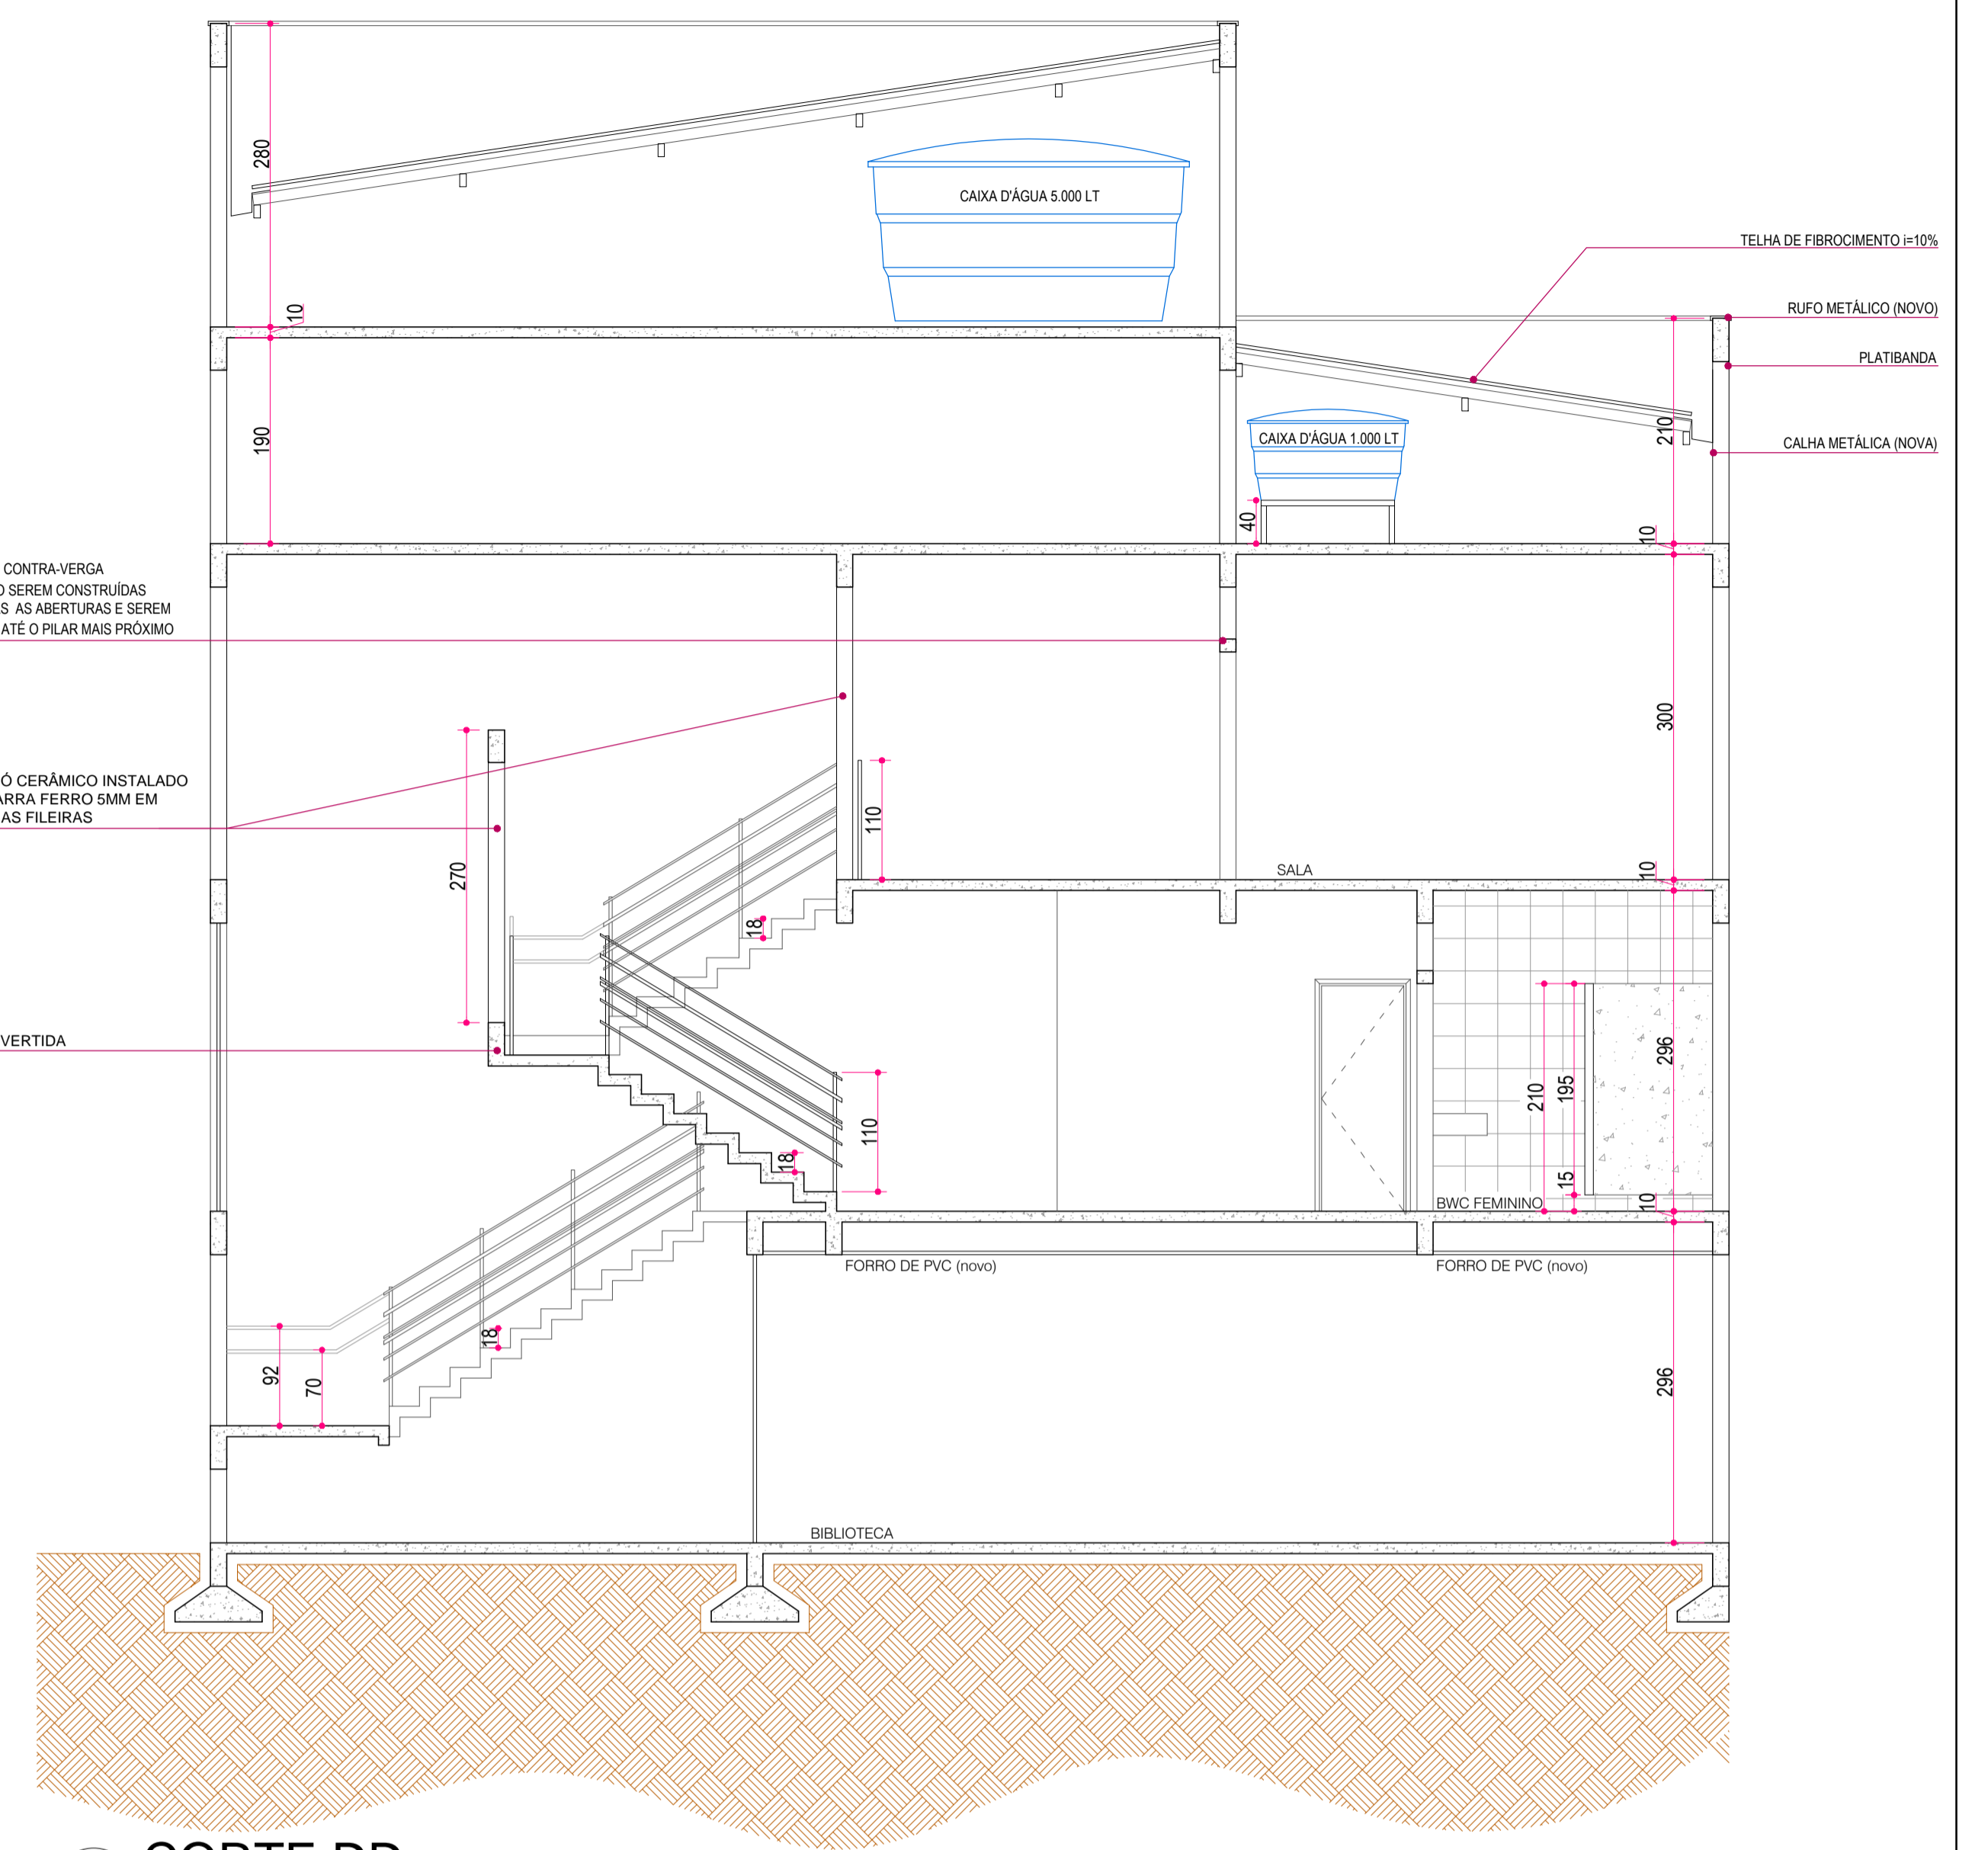

4.3 CORTE DD
ESCALA 1:50

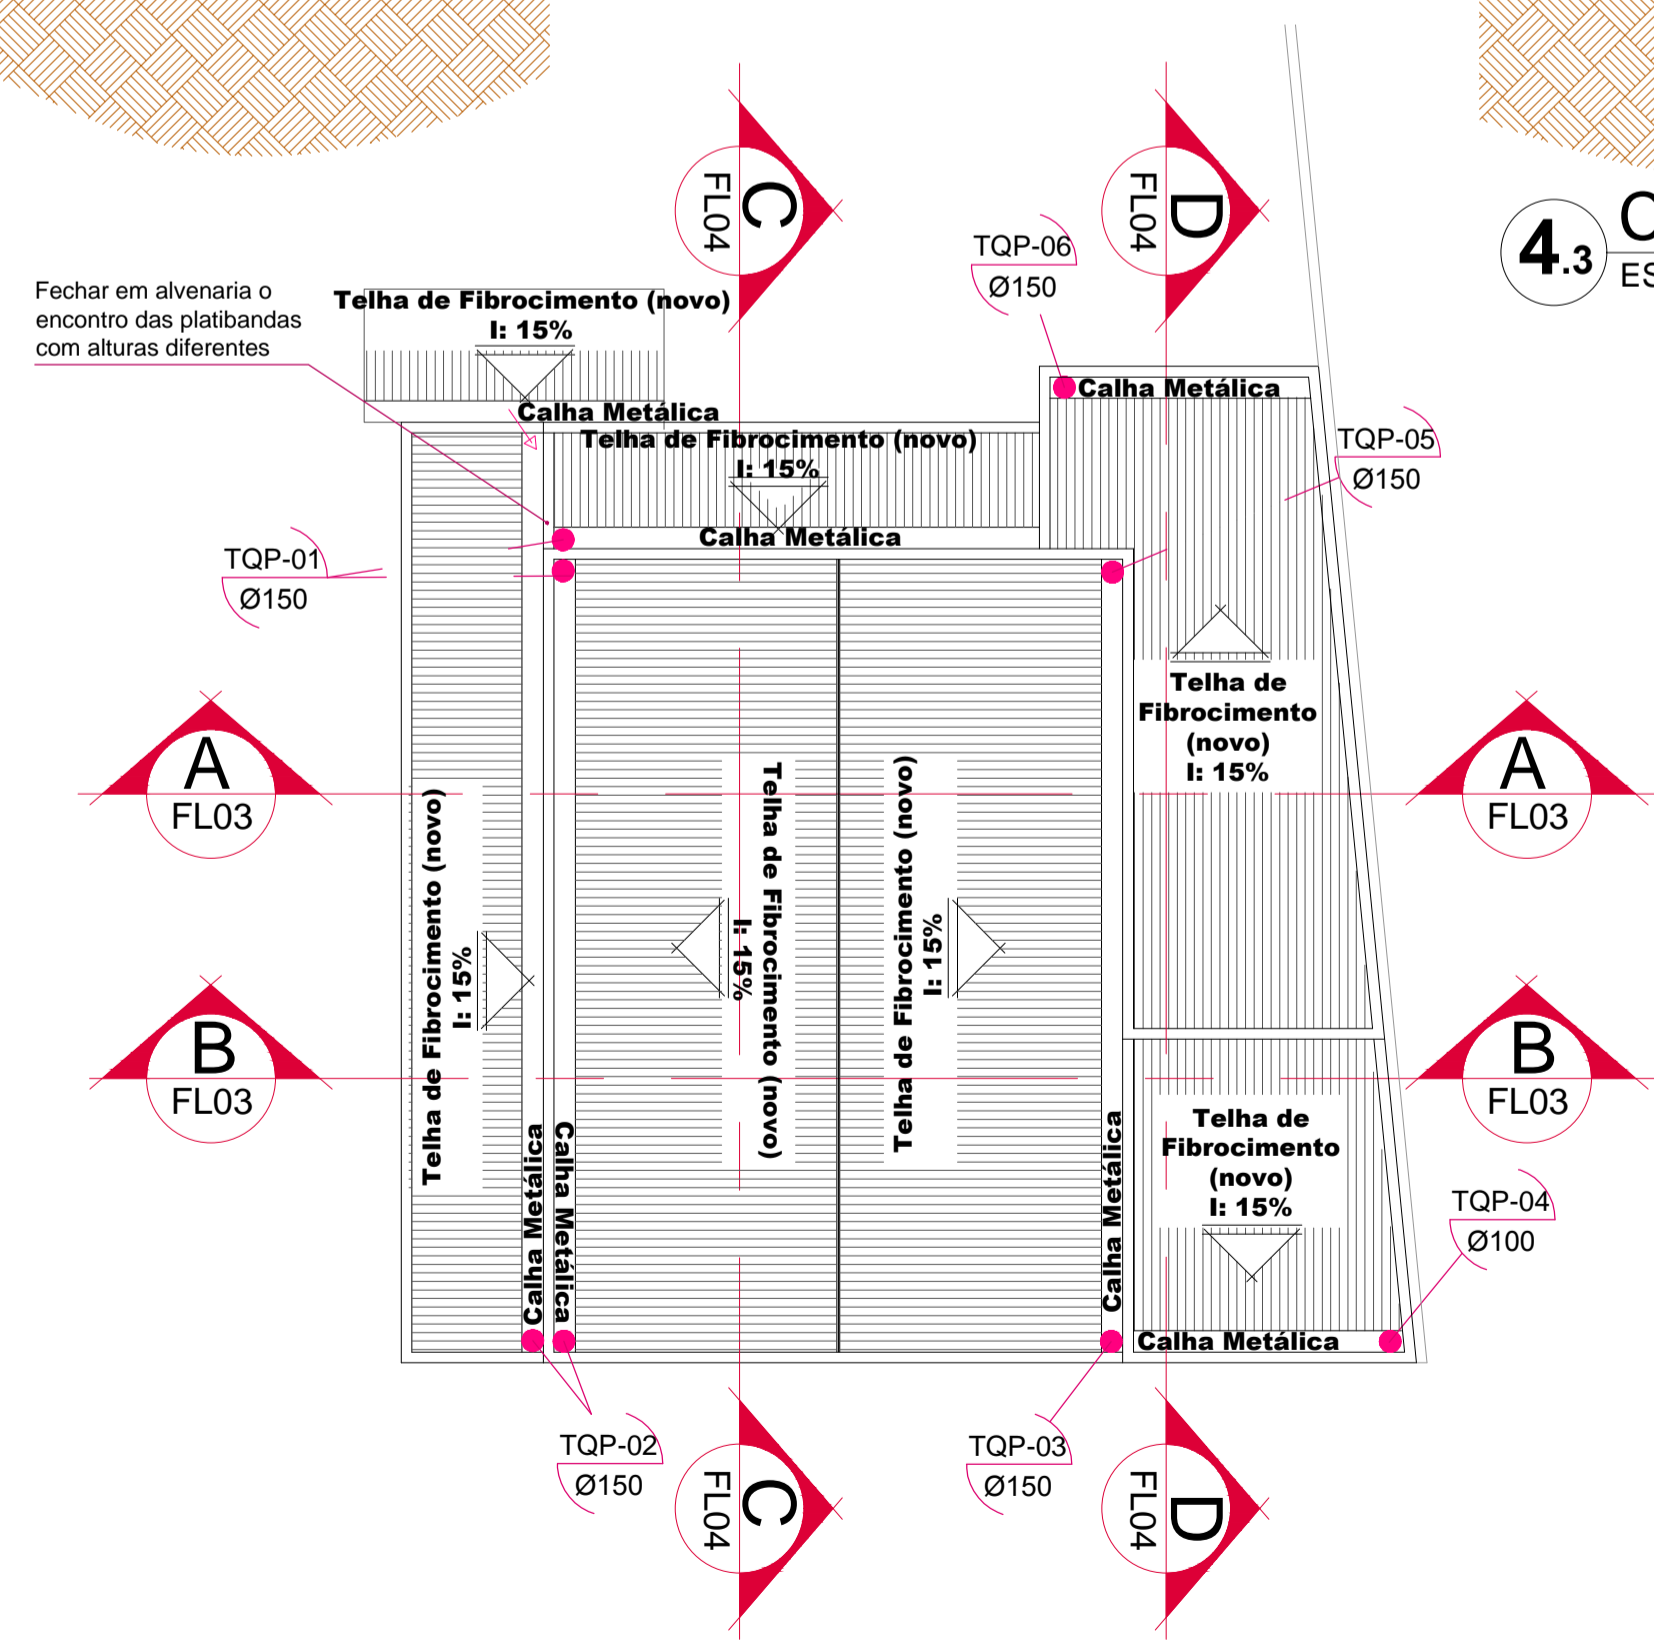

3.0 PLANTA DE COBERTURA
ESCALA 1:100

KAROLINE_CRESTANI
karolcrest@gmail.com

PROJETO_ARQUITETÔNICO

CONTEUDO: PLANTA_DE_COBERTURA
CORTE_CC
CORTE_DD

RESPONSABILIDADE PROJETO: PROPRIETÁRIO

KAROLINE APARECIDA CRESTANI
ARQUITETA E URBANISTA
CAU 461466-1

PREFEITURA MUNICIPAL DE IRINEÓPOLIS

QUADRO DE ÁREAS	DATA: 10/08/2022
	ESCALA: INDICADA
	ÁREA: 477,28MP
	DESENHO: KAROLINE
	PLANCHAS: 04

04
04

OBSERVAÇÕES:
* CONFERIR AS MEDIDAS NO LOCAL.
* QUANTO MAIS ALTERNATIVAS DEVERÃO SER COMUNICADAS AOS AUTORES DO PROJETO.
* MEDIDAS EM CENTÍMETROS.