

NOTAS

- COTAS EM METROS;
- COTAS DE NÍVEL EM METROS;
- CONFERIR MEDIDAS, ABERTURAS, NÍVEIS E PRUMOS NO LOCAL;
- MEDIDAS EM COTA PREVALECEM SOBRE O DESENHO;
- ESSA PRANCHA DEVE SER IMPRESSA COLORIDA;

DATA	ART n°
10/2022	8493734-8

RESPONSÁVEL
ENG. CIVIL LUIZ EDUARDO DE BORBA

ASSUNTO
CONSTRUÇÃO DE UM GALPÃO PARA GARAGEM

ESCALA
INDICADA

DISCIPLINA
ARQUITETURA


FASE
EXECUTIVO

FOLHA

01 / **05**

PROPRIETÁRIO:
PREFEITURA MUNICIPAL DE IRINEÓPOLIS
 CNPJ: 83.102.558/0001-05

RESPONSÁVEL TÉCNICO:
LUIZ EDUARDO DE BORBA
 ENG. CIVIL | CREA SC: 140404-1 | CREA PR: 156056

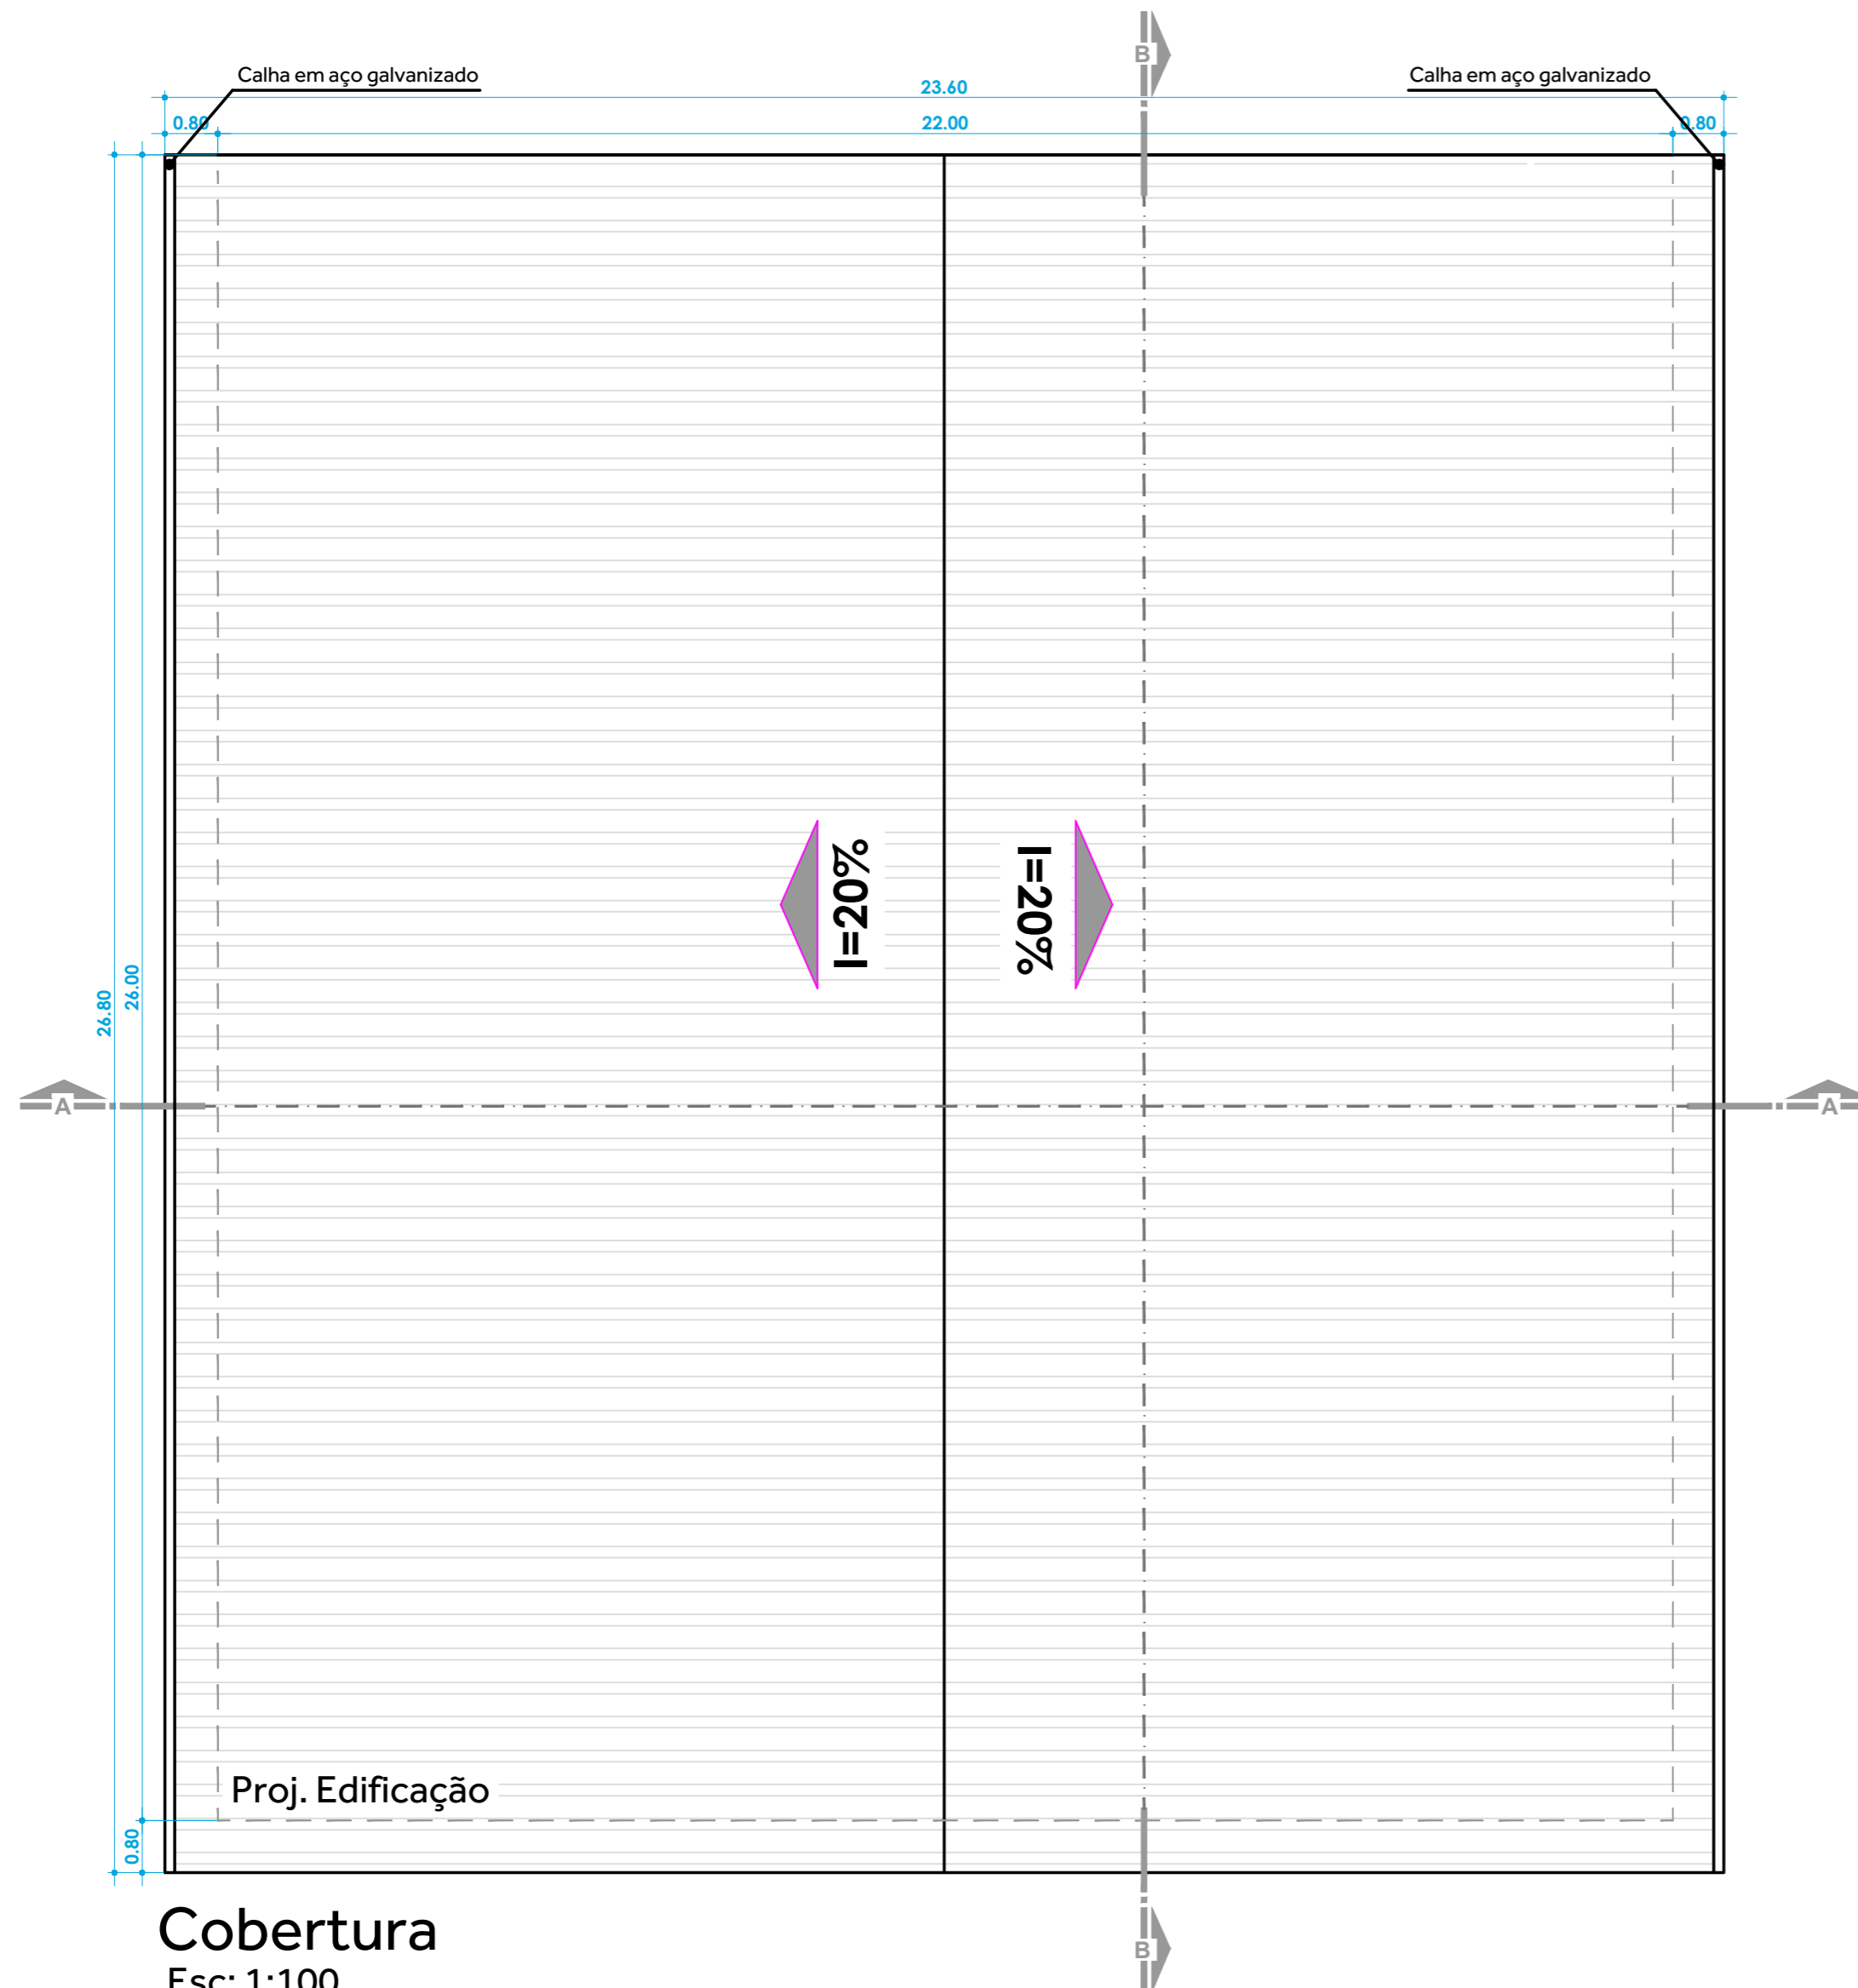

NOTAS

- COTAS EM METROS;
- COTAS DE NÍVEL EM METROS;
- CONFERIR MEDIDAS, ABERTURAS, NÍVEIS E PRUMOS NO LOCAL;
- MEDIDAS EM COTA PREVALECEM SOBRE O DESENHO;
- ESSA PRANCHA DEVE SER IMPRESSA COLORIDA;

DATA 10/2022 | ART n° 8493734-8

RESPONSÁVEL
ENG. CIVIL LUIZ EDUARDO DE BORBA

ASSUNTO
CONSTRUÇÃO DE UM GALPÃO PARA GARAGEM

ESCALA
INDICADA

DISCIPLINA
ARQUITETURA

FASE


EXECUTIVO

FOLHA


02 / 05

PROPRIETÁRIO:
PREFEITURA MUNICIPAL DE IRINEÓPOLIS
CNPJ: 83.102.558/0001-05

RESPONSÁVEL TÉCNICO:
LUIZ EDUARDO DE BORBA
ENG. CIVIL | CREA SC: 140404-1 | CREA PR: 156056

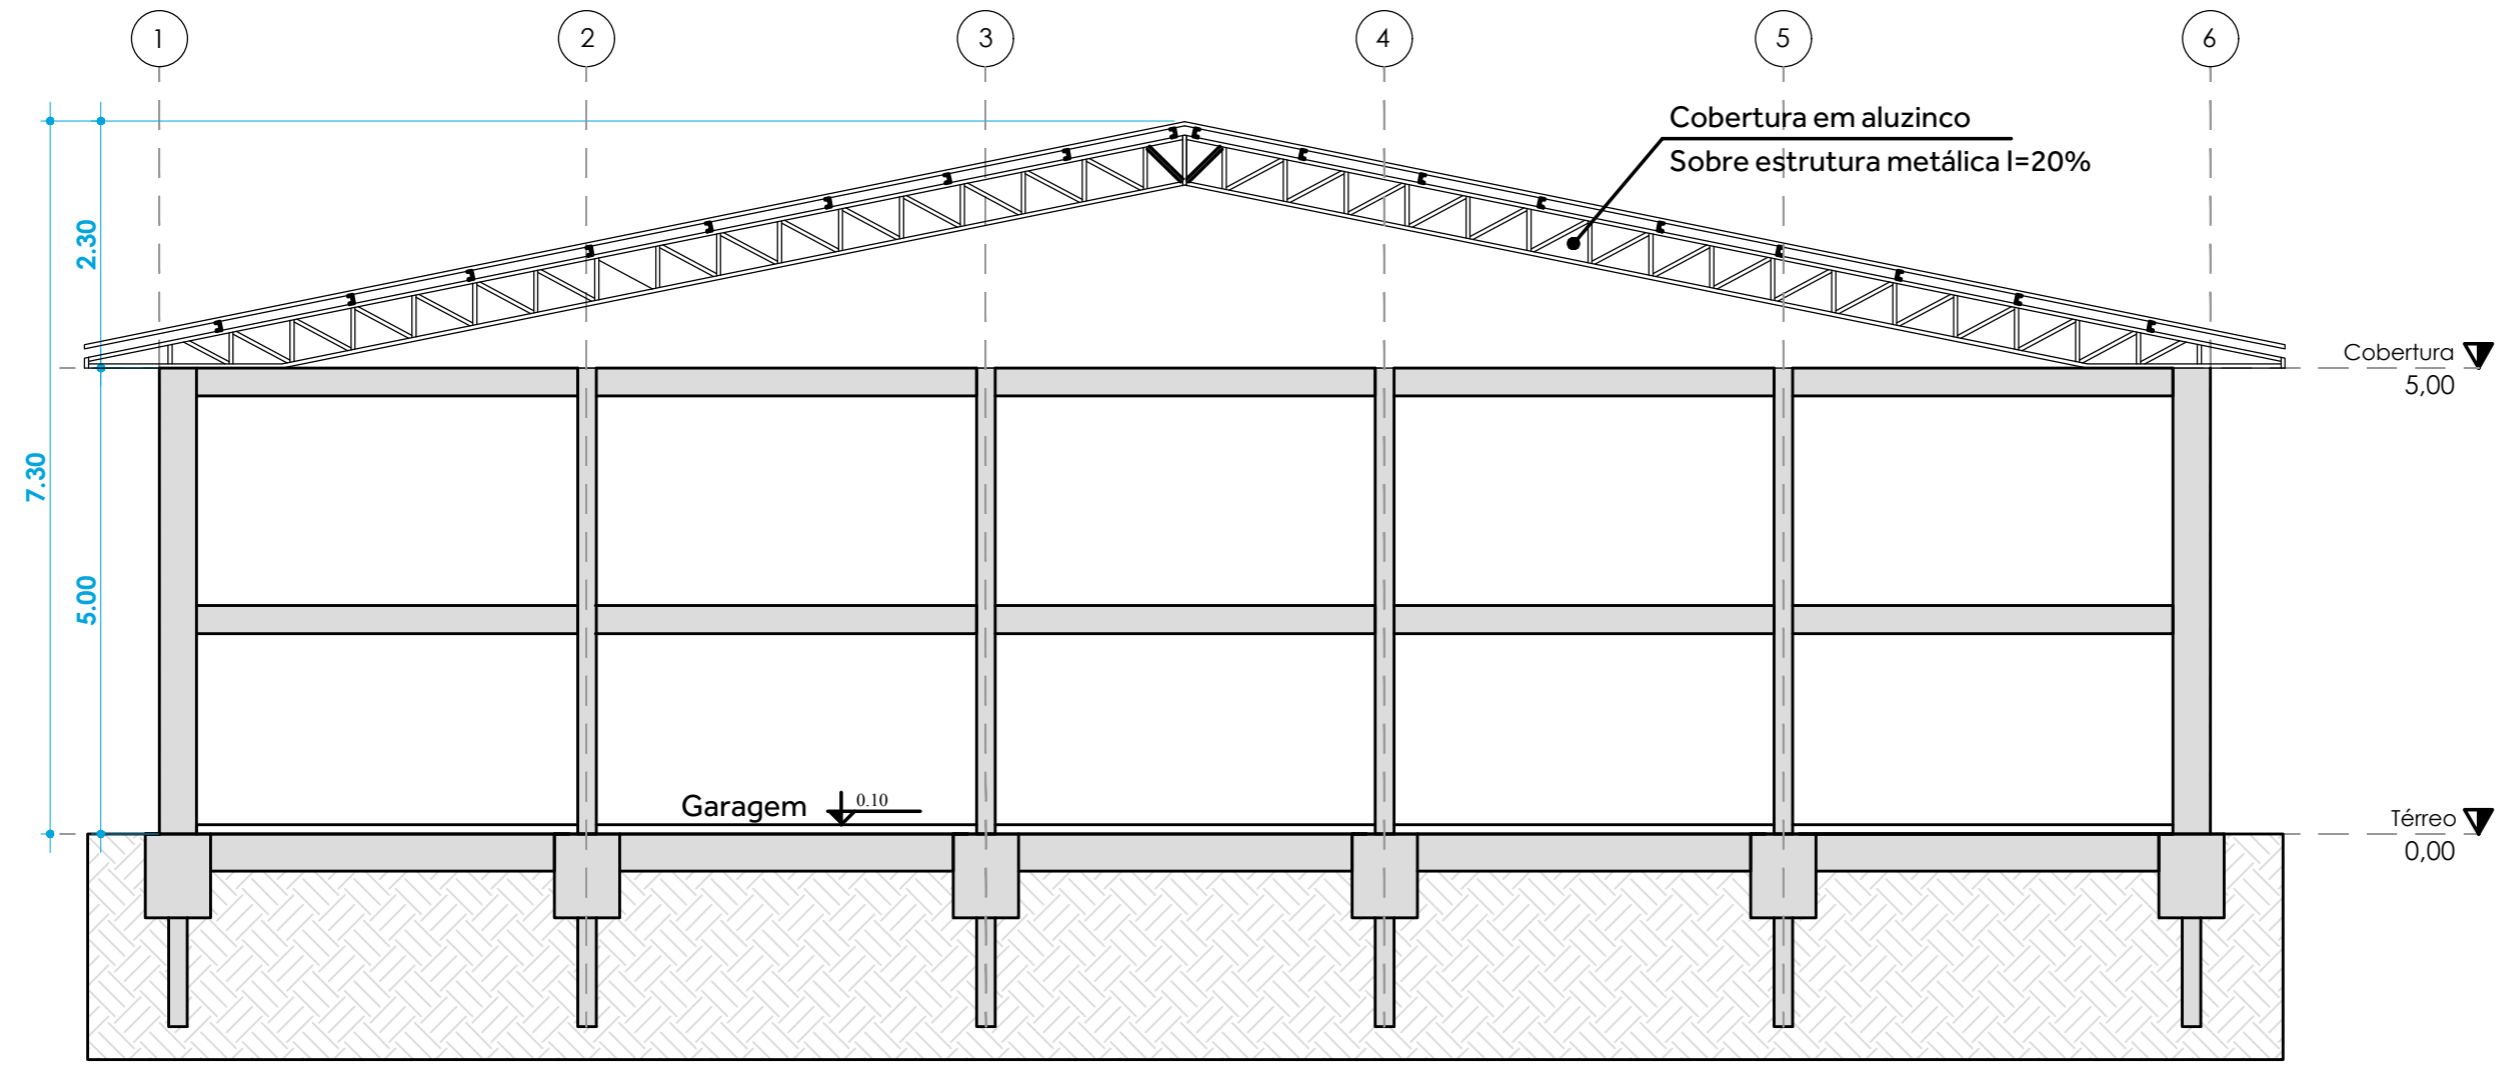

Corte AA | ESC: 1:75

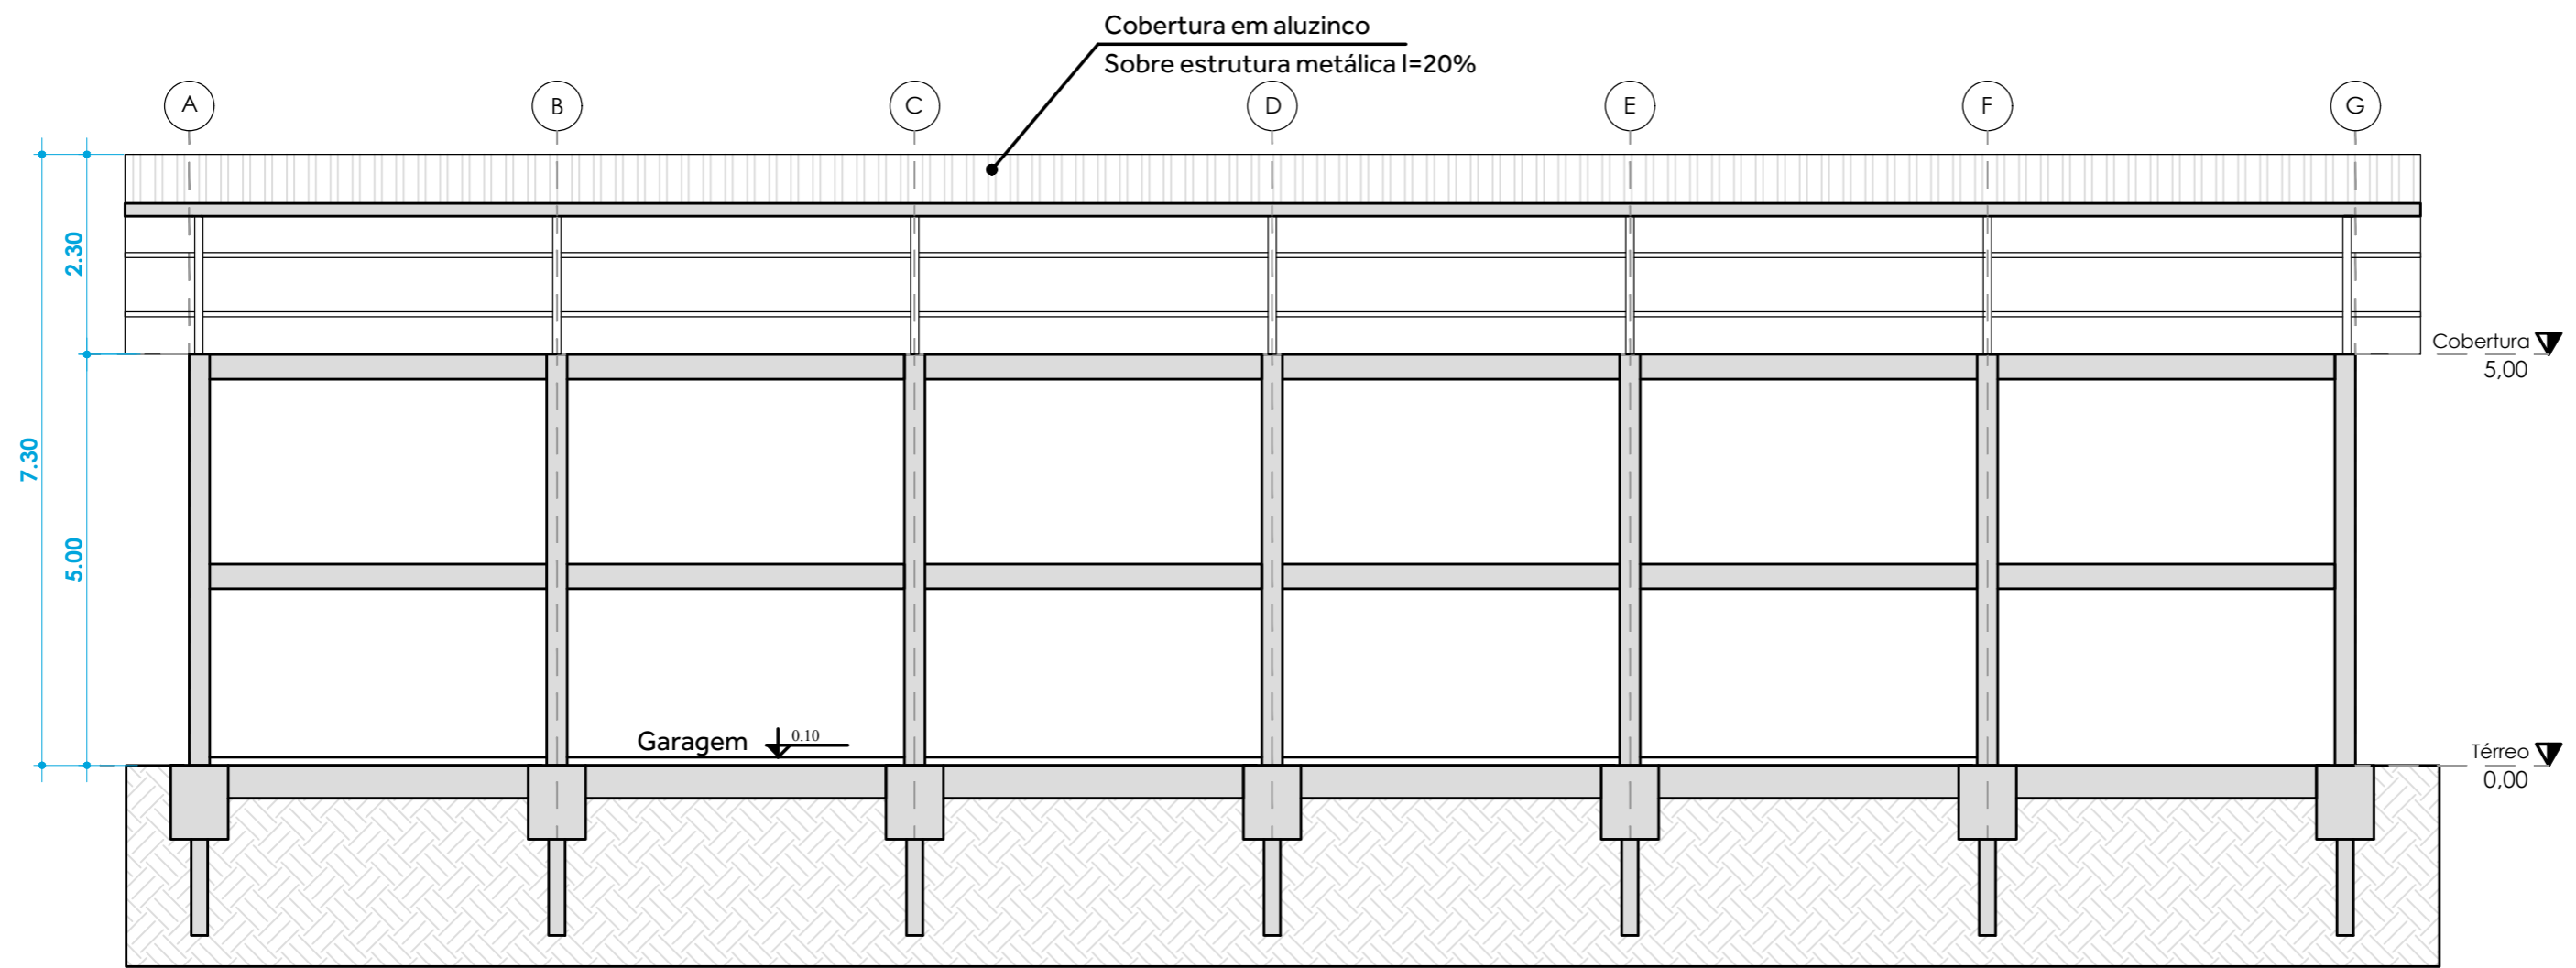

Corte BB | ESC: 1:75

NOTAS

- COTAS EM METROS;
- COTAS DE NÍVEL EM METROS;
- CONFERIR MEDIDAS, ABERTURAS, NÍVEIS E PRUMOS NO LOCAL;
- MEDIDAS EM COTA PREVALECEM SOBRE O DESENHO;
- ESSA PRANCHA DEVE SER IMPRESSA COLORIDA;

DATA	ART nº
10/2022	8493734-8

RESPONSÁVEL
 ENG. CIVIL LUIZ EDUARDO DE BORBA

ASSUNTO
 CONSTRUÇÃO DE UM GALPÃO PARA GARAGEM

ESCALA
 INDICADA

DISCIPLINA
 ARQUITETURA


FASE
 EXECUTIVO

FOLHA


03 / 05

PROPRIETÁRIO:
 PREFEITURA MUNICIPAL DE IRINEÓPOLIS
 CNPJ: 83.102.558/0001-05

RESPONSÁVEL TÉCNICO:
 LUIZ EDUARDO DE BORBA
 ENG. CIVIL | CREA SC: 140404-1 | CREA PR: 156056

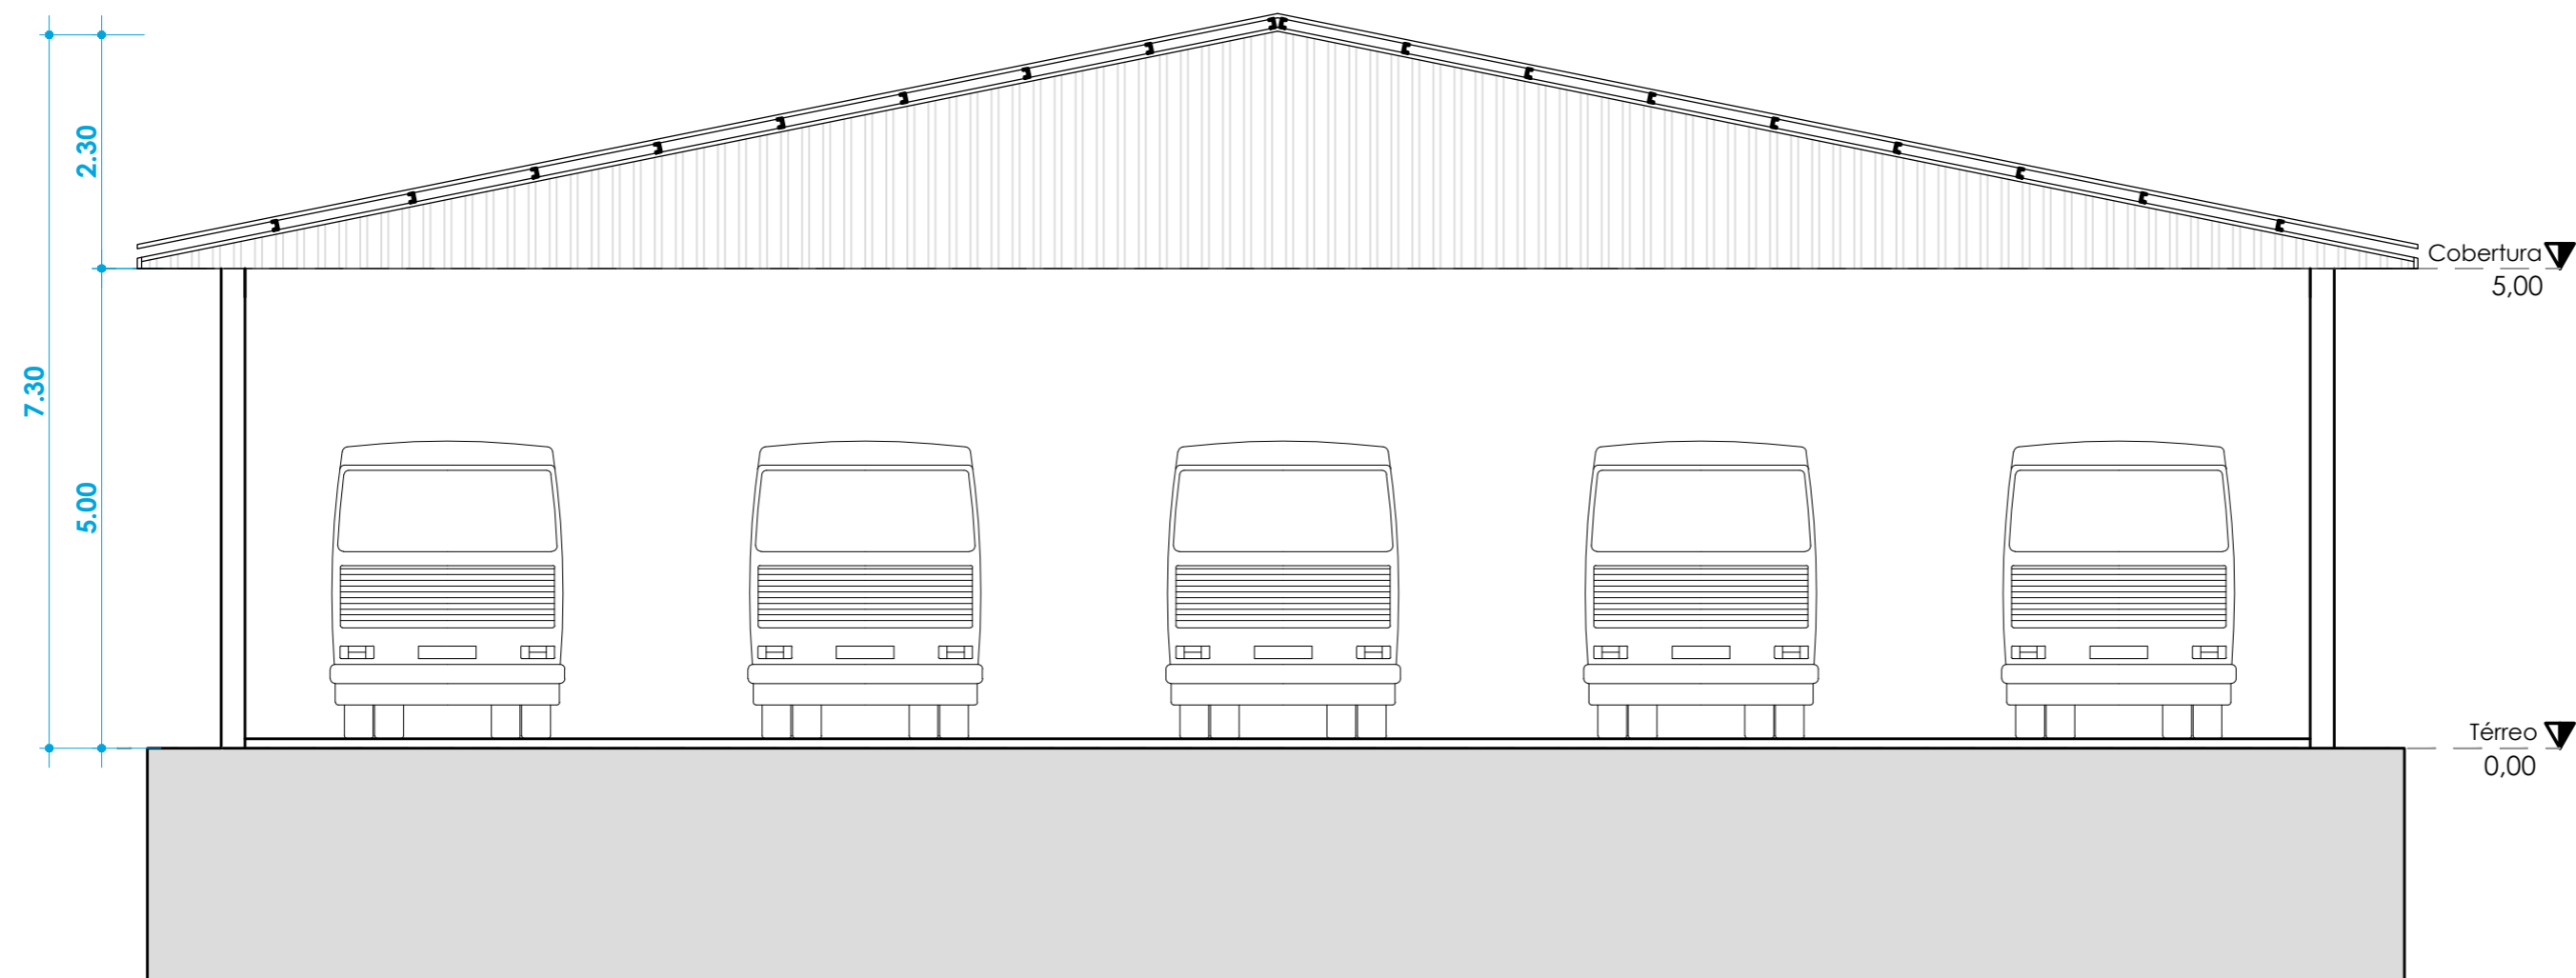

Fachada Frontal | ESC: 1:75

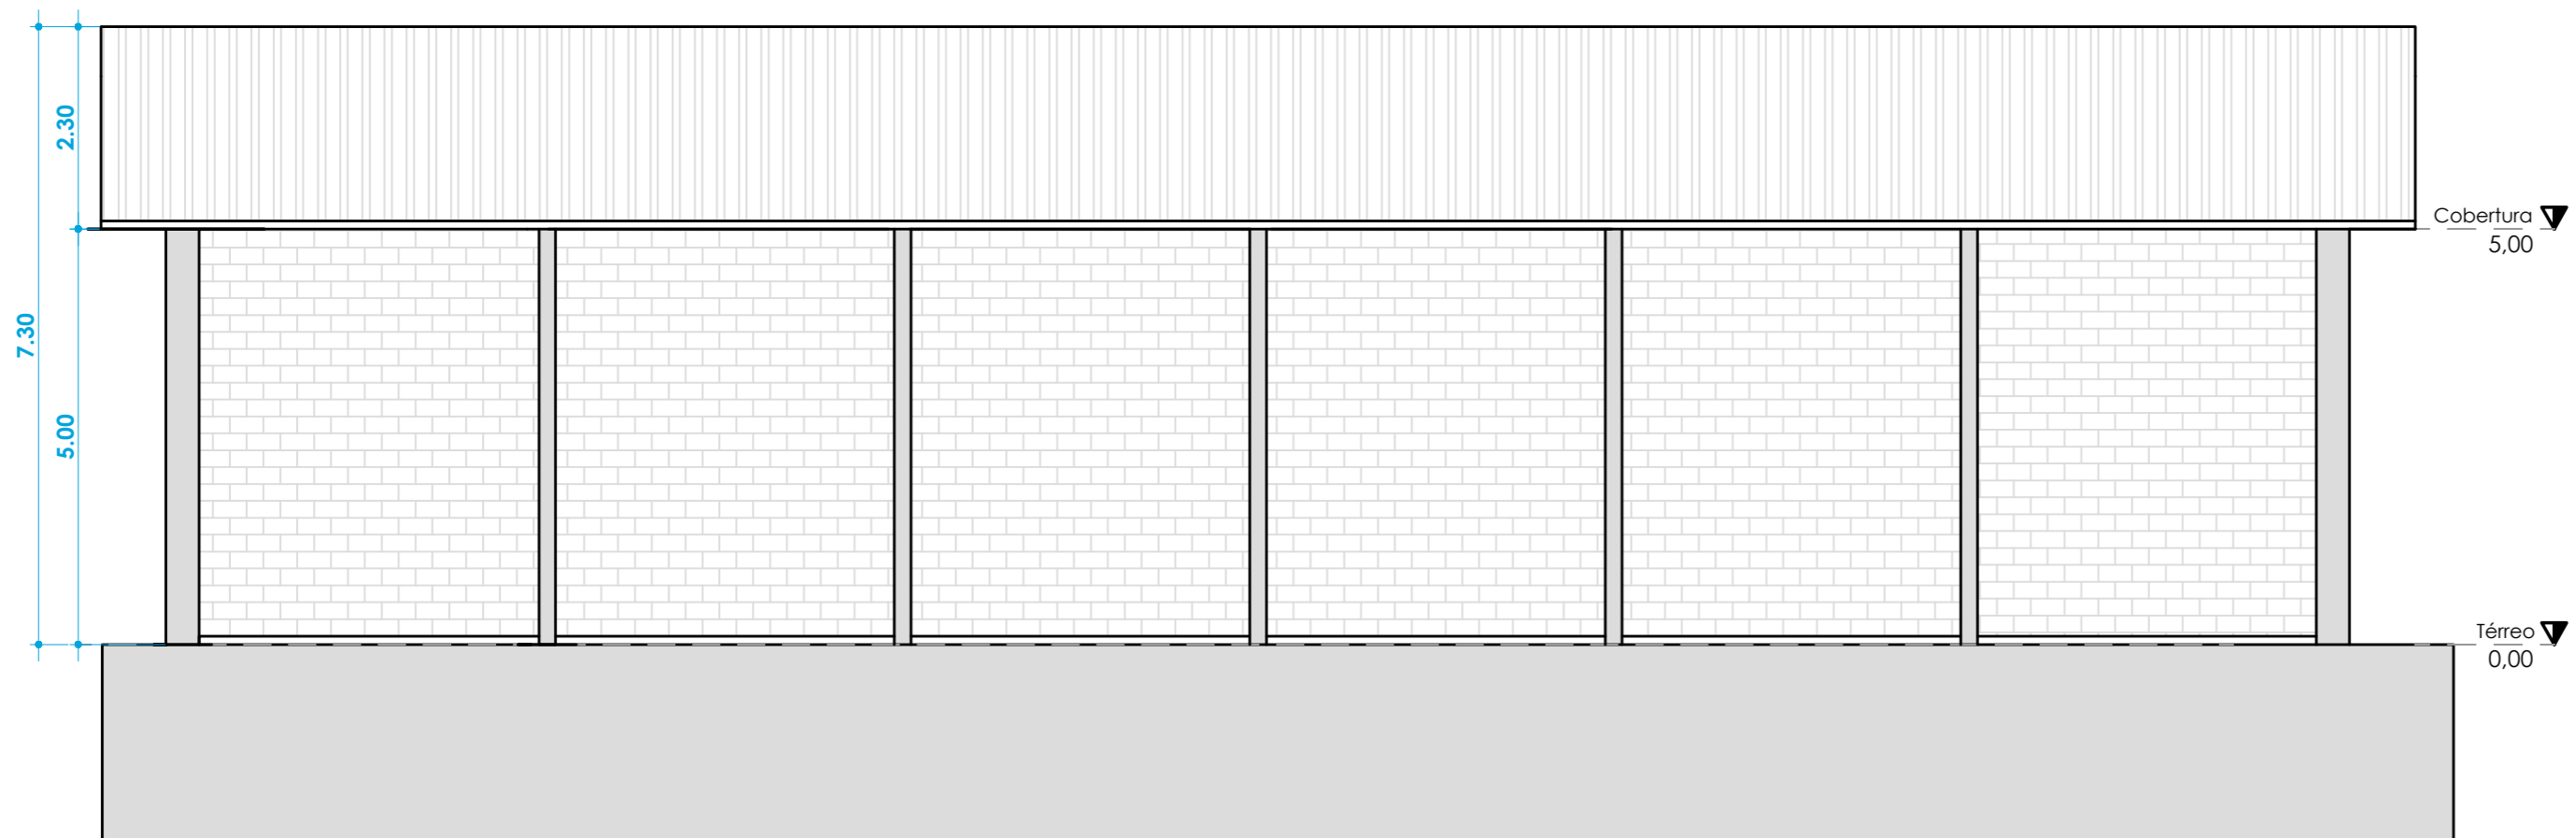

Fachada Lateral | ESC: 1:75

NOTAS

- COTAS EM METROS;
- COTAS DE NÍVEL EM METROS;
- CONFERIR MEDIDAS, ABERTURAS, NÍVEIS E PRUMOS NO LOCAL;
- MEDIDAS EM COTA PREVALECEM SOBRE O DESENHO;
- ESSA PRANCHA DEVE SER IMPRESSA COLORIDA;

DATA	ART nº
10/2022	8493734-8

RESPONSÁVEL
ENG. CIVIL LUIZ EDUARDO DE BORBA

ASSUNTO
CONSTRUÇÃO DE UM GALPÃO PARA GARAGEM

ESCALA
INDICADA

DISCIPLINA
ARQUITETURA


FASE
EXECUTIVO

FOLHA

04 / 05

PROPRIETÁRIO:
PREFEITURA MUNICIPAL DE IRINEÓPOLIS
CNPJ: 83.102.558/0001-05

RESPONSÁVEL TÉCNICO:
LUIZ EDUARDO DE BORBA
ENG. CIVIL | CREA SC: 140404-1 | CREA PR: 156056

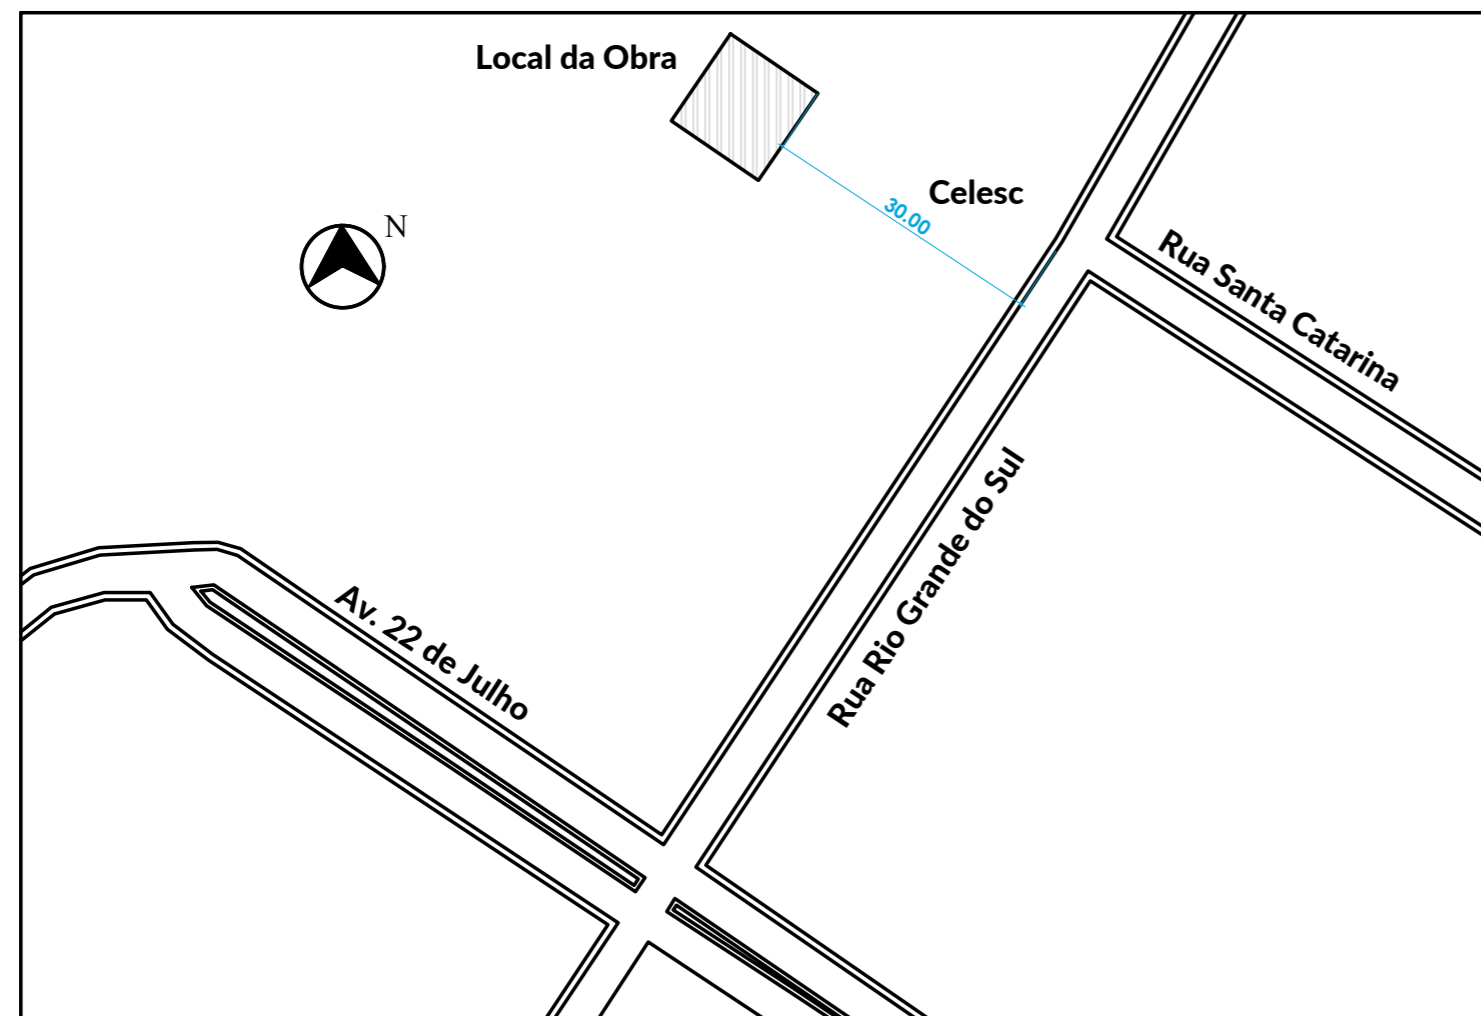

Localização
Sem esc.



NOTAS

- COTAS EM METROS;
- COTAS DE NÍVEL EM METROS;
- CONFERIR MEDIDAS, ABERTURAS, NÍVEIS E PRUMOS NO LOCAL;
- MEDIDAS EM COTA PREVALECEM SOBRE O DESENHO;
- ESSA PRANCHA DEVE SER IMPRESSA COLORIDA;

DATA	ART n°
10/2022	8493734-8

RESPONSÁVEL

ENG. CIVIL LUIZ EDUARDO DE BORBA

ASSUNTO

CONSTRUÇÃO DE UM GALPÃO PARA GARAGEM

ESCALA

INDICADA

DISCIPLINA

ARQUITETURA

FASE

EXECUTIVO

FOLHA


05 / 05

PROPRIETÁRIO:

PREFEITURA MUNICIPAL DE IRINEÓPOLIS
CNPJ: 83.102.558/0001-05

RESPONSÁVEL TÉCNICO:



LUIZ EDUARDO DE BORBA
ENG. CIVIL | CREA SC: 140404-1 | CREA PR: 156056

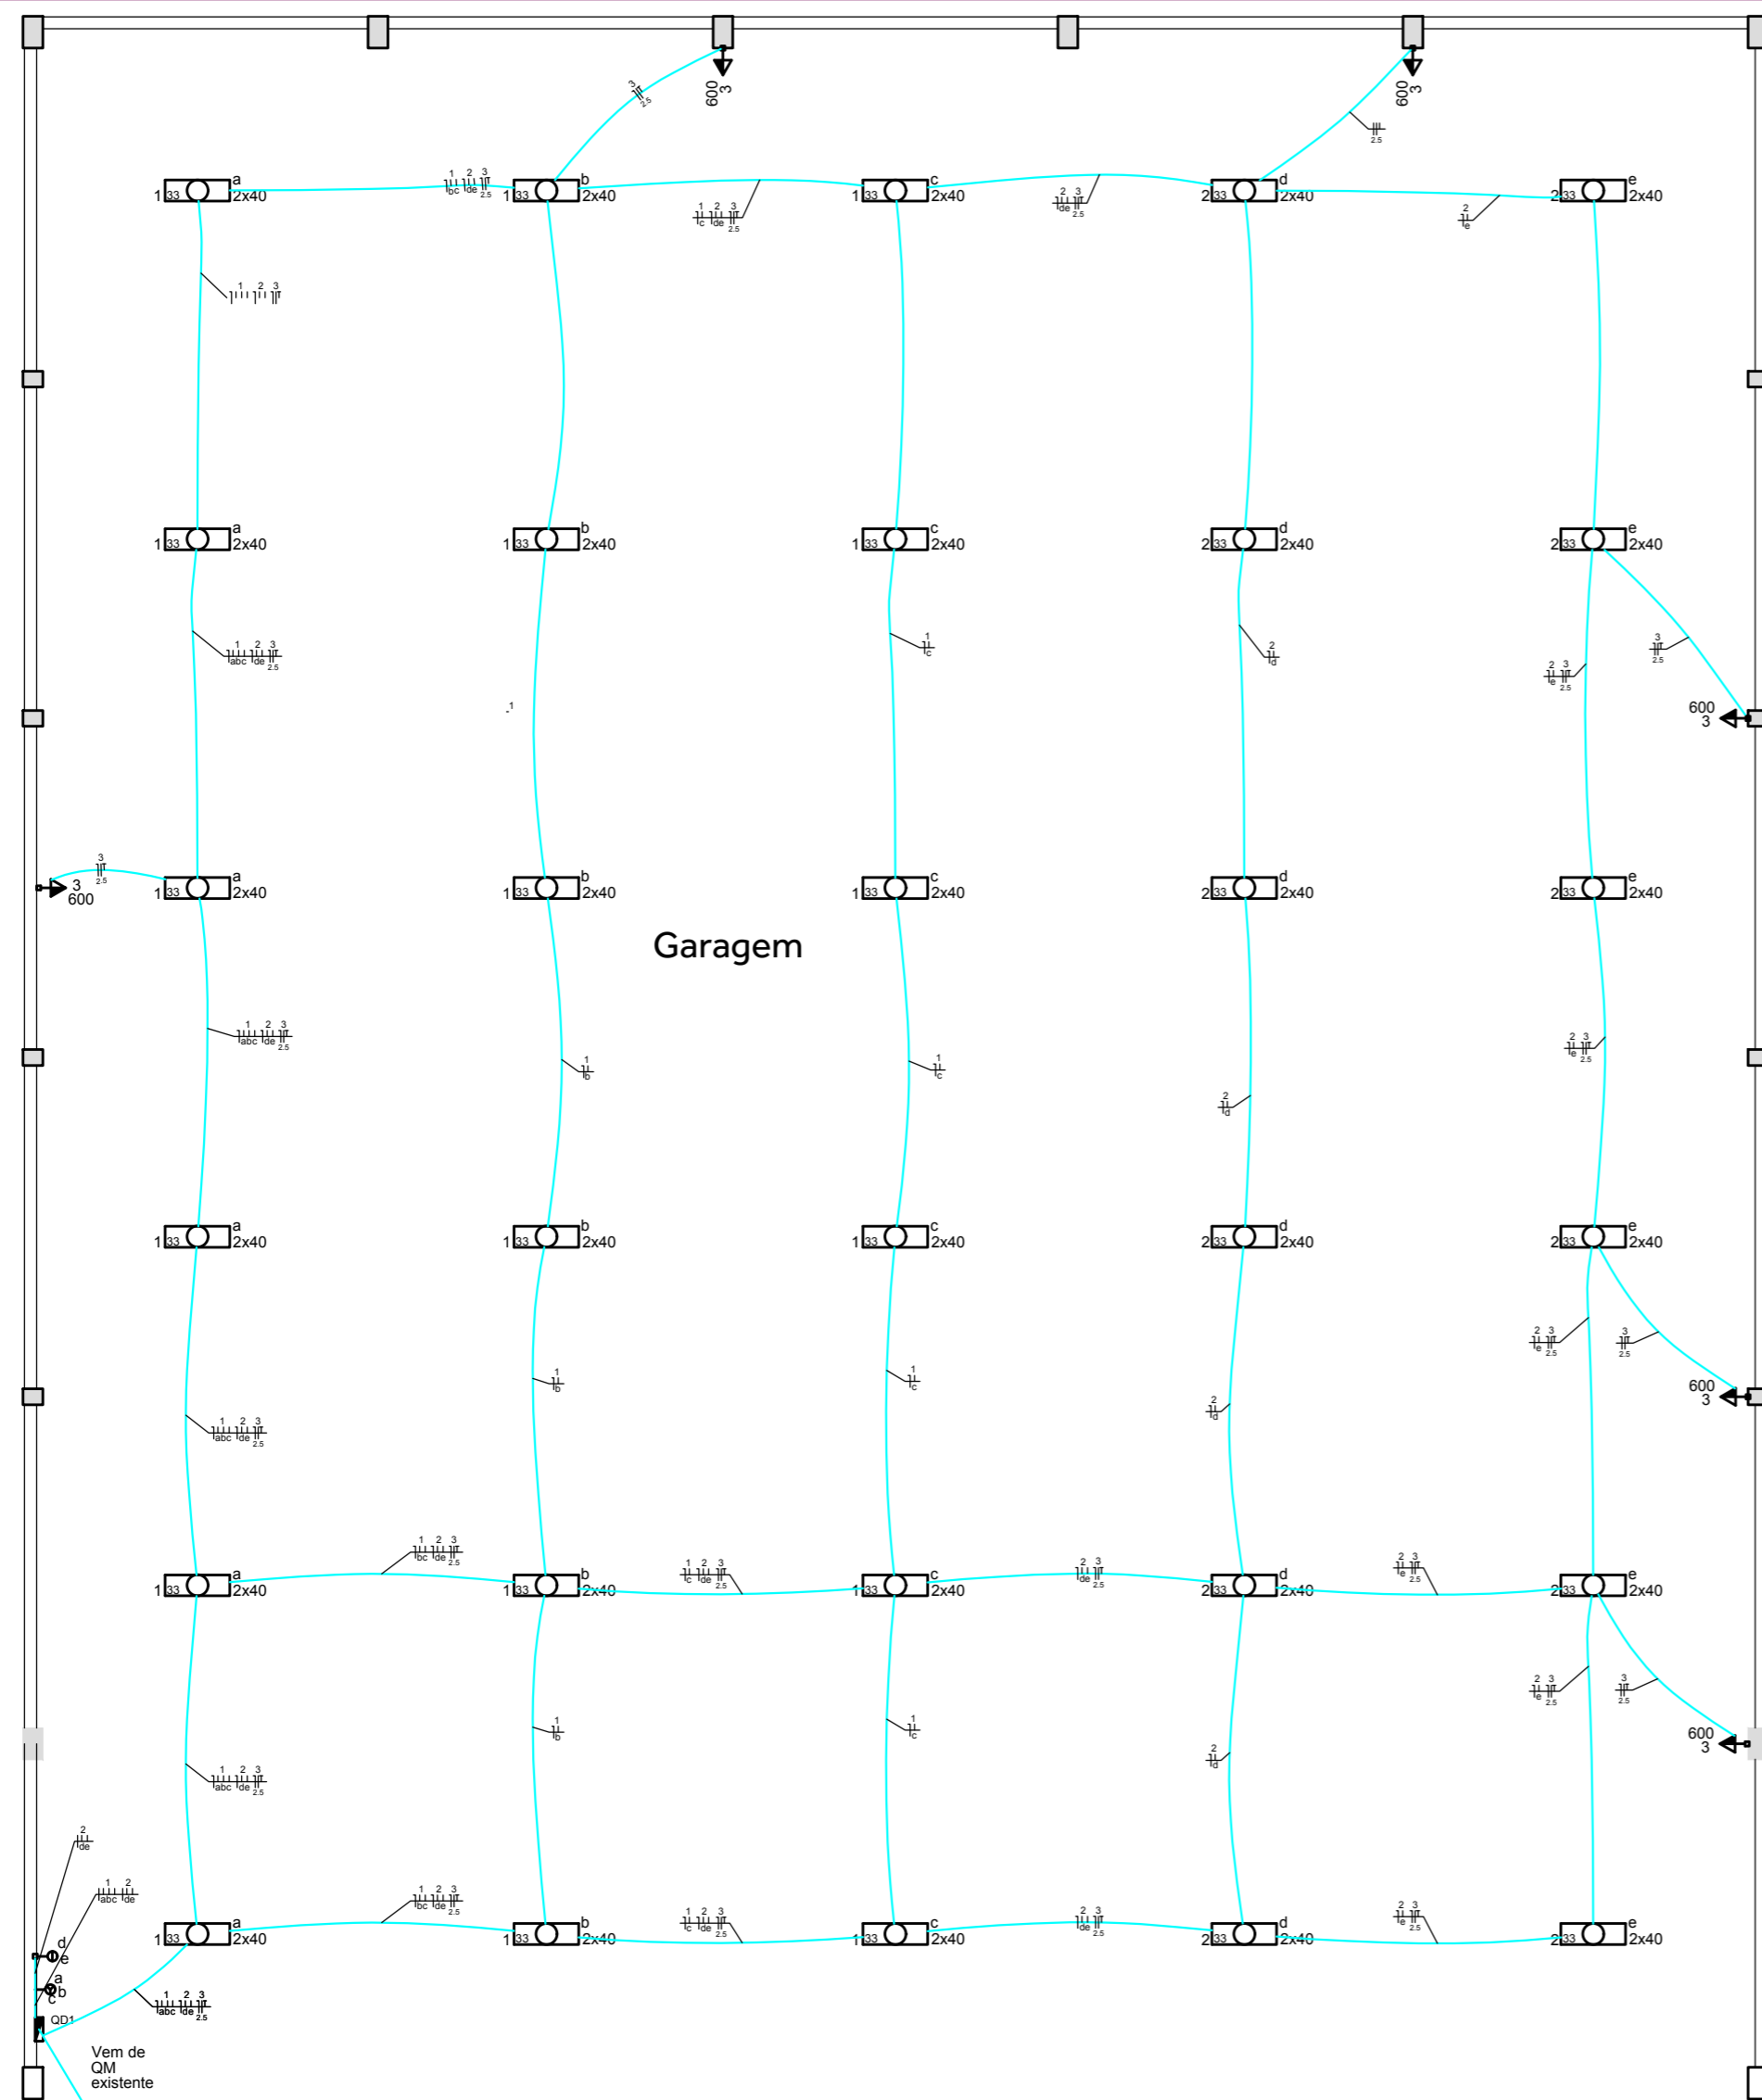

Planta Baixa sistema elétrico | Esc: 1:75

Quadro de Demanda (QD1)

Tipo de carga	Potência instalada (kVA)	Fator de demanda (%)	Demanda (kVA)
Iluminação e TUG's (Casas e Apartamentos)	6.93	40	2.77
TOTAL			2.77

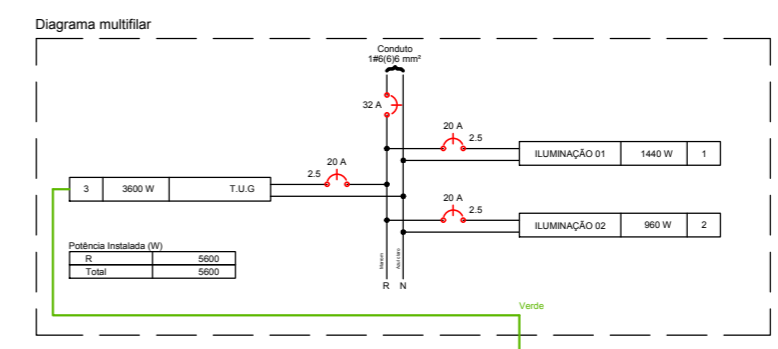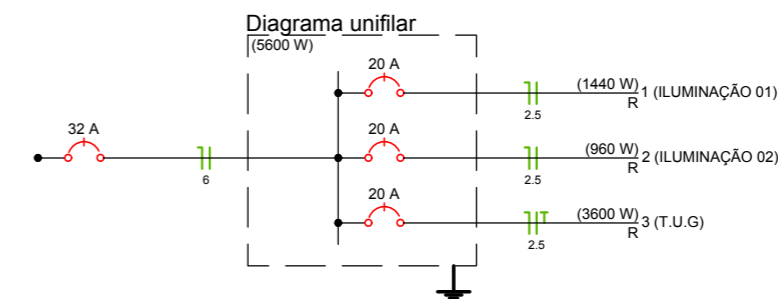

NOTAS

- COTAS EM METROS;
- COTAS DE NÍVEL EM METROS;
- CONFERIR MEDIDAS, ABERTURAS, NÍVEIS E PRUMOS NO LOCAL;
- MEDIDAS EM COTA PREVALECEM SOBRE O DESENHO;
- ESSA PRANCHA DEVE SER IMPRESSA COLORIDA;

DATA 10/2022 | ART nº 8493734-8

RESPONSÁVEL ENG. CIVIL LUIZ EDUARDO DE BORBA

ASSUNTO CONSTRUÇÃO DE UM GALPÃO PARA GARAGEM

ESCALA INDICADA

DISCIPLINA ELÉTRICA

FASE


EXECUTIVO

FOLHA

01 / 01

PROPRIETÁRIO: PREFEITURA MUNICIPAL DE IRINEÓPOLIS
CNPJ: 83.102.558/0001-05

RESPONSÁVEL TÉCNICO: LUIZ EDUARDO DE BORBA
ENG. CIVIL | CREA SC: 140404-1 | CREA PR: 156056

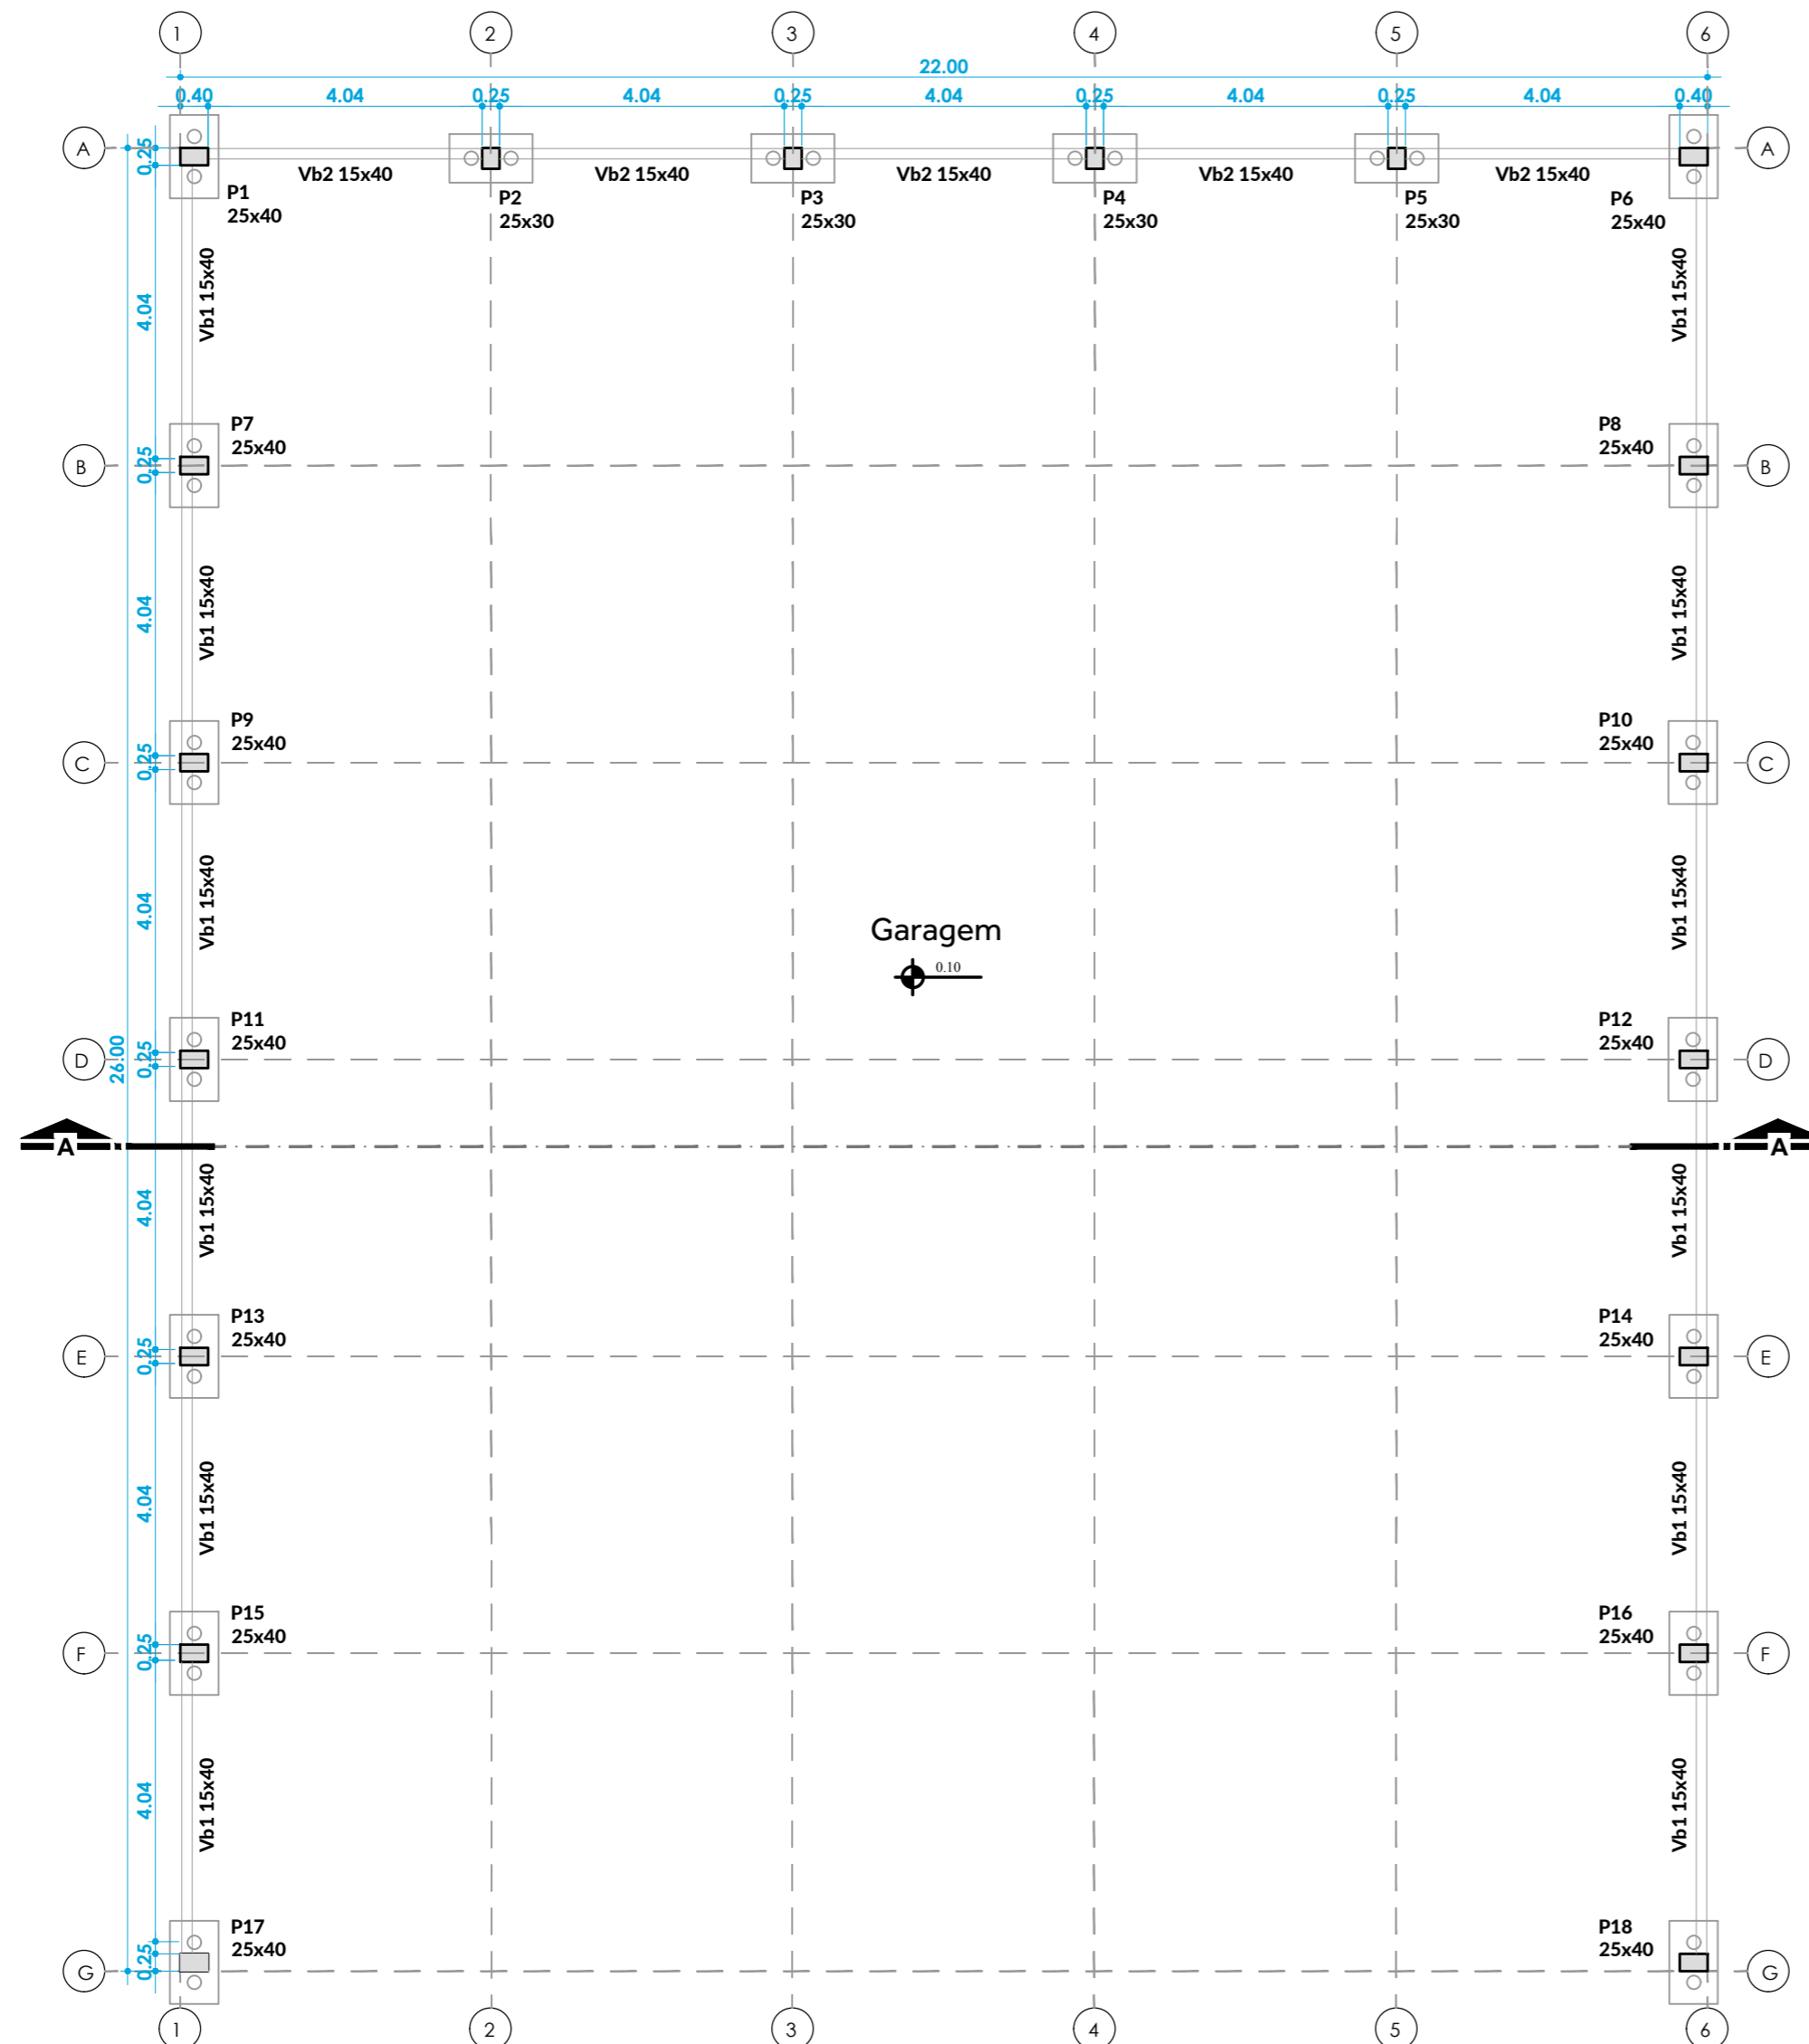

Planta de forma fundação | Esc: 1:75

NOTAS

- COTAS EM METROS;
- COTAS DE NÍVEL EM METROS;
- CONFERIR MEDIDAS, ABERTURAS, NÍVEIS E PRUMOS NO LOCAL;
- MEDIDAS EM COTA PREVALECEM SOBRE O DESENHO;
- ESSA PRANCHA DEVE SER IMPRESSA COLORIDA;

DATA	ART n°
10/2022	8493734-8

RESPONSÁVEL

ENG. CIVIL LUIZ EDUARDO DE BORBA

ASSUNTO

CONSTRUÇÃO DE UM GALPÃO PARA GARAGEM

ESCALA

INDICADA

DISCIPLINA

ESTRUTURAL

FASE

EXECUTIVO

FOLHA

01 / 04



PROPRIETÁRIO:

PREFEITURA MUNICIPAL DE IRINEÓPOLIS
CNPJ: 83.102.558/0001-05

RESPONSÁVEL TÉCNICO:

LUIZ EDUARDO DE BORBA

ENG. CIVIL | CREA SC: 140404-1 | CREA PR: 156056

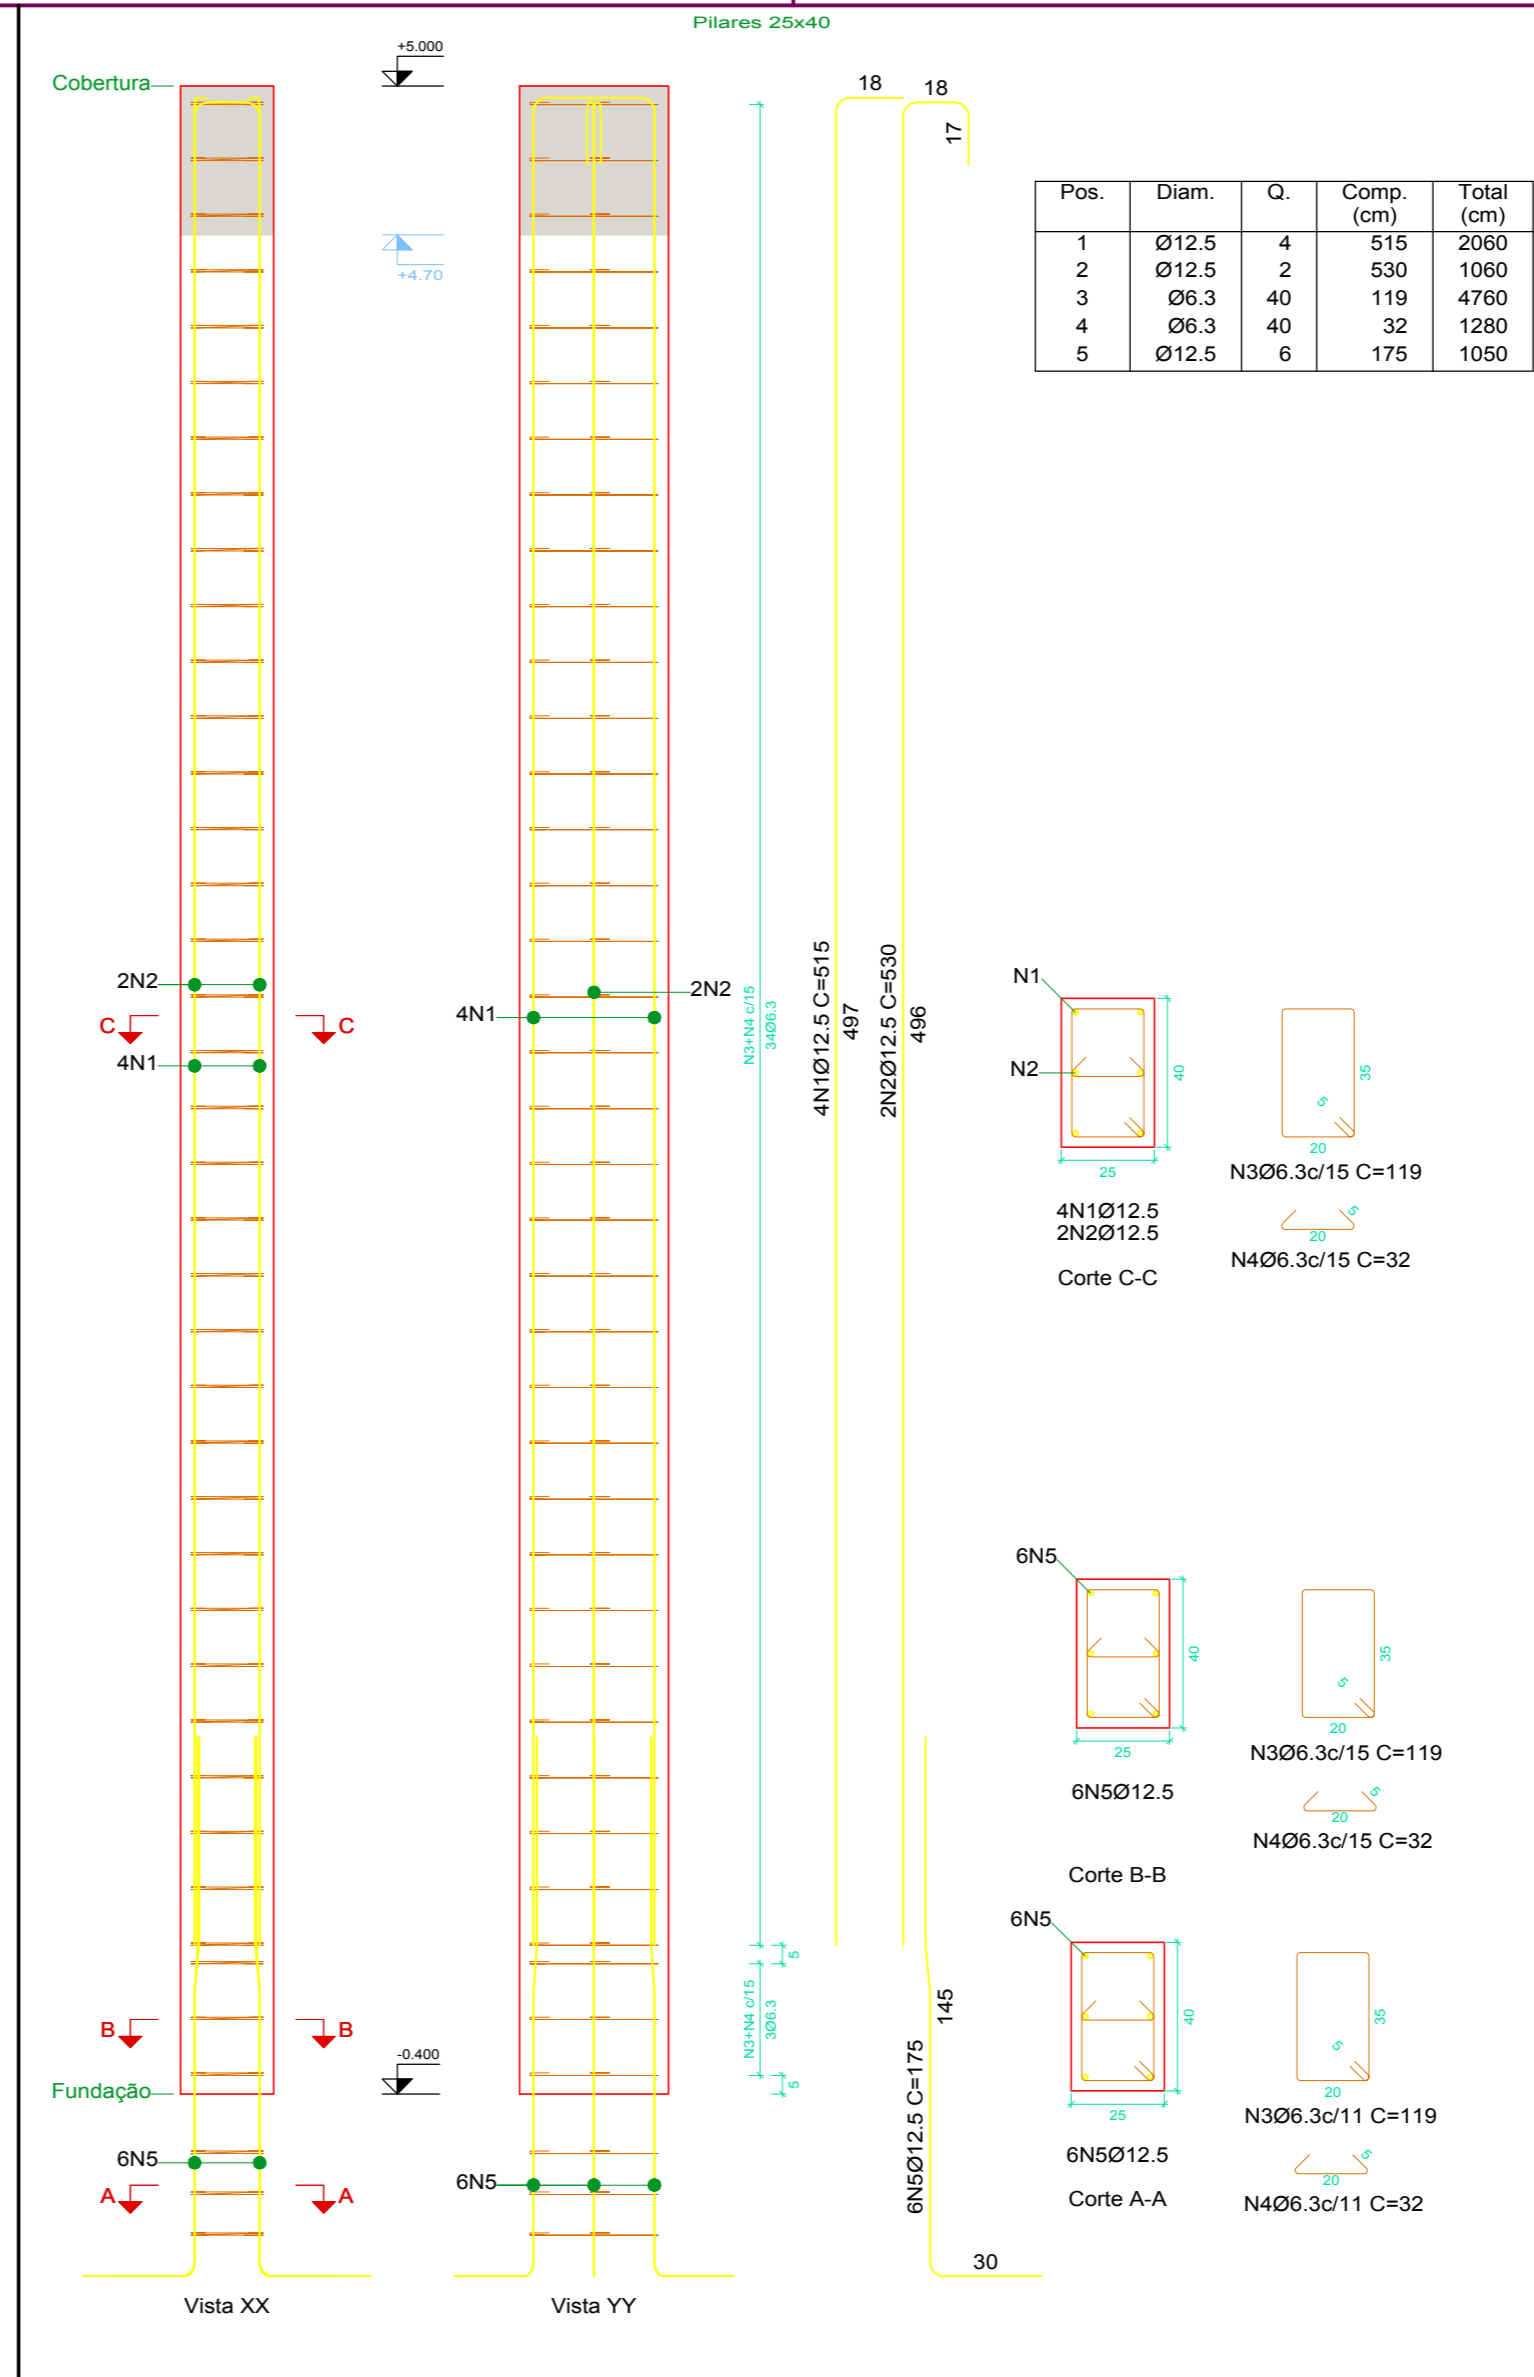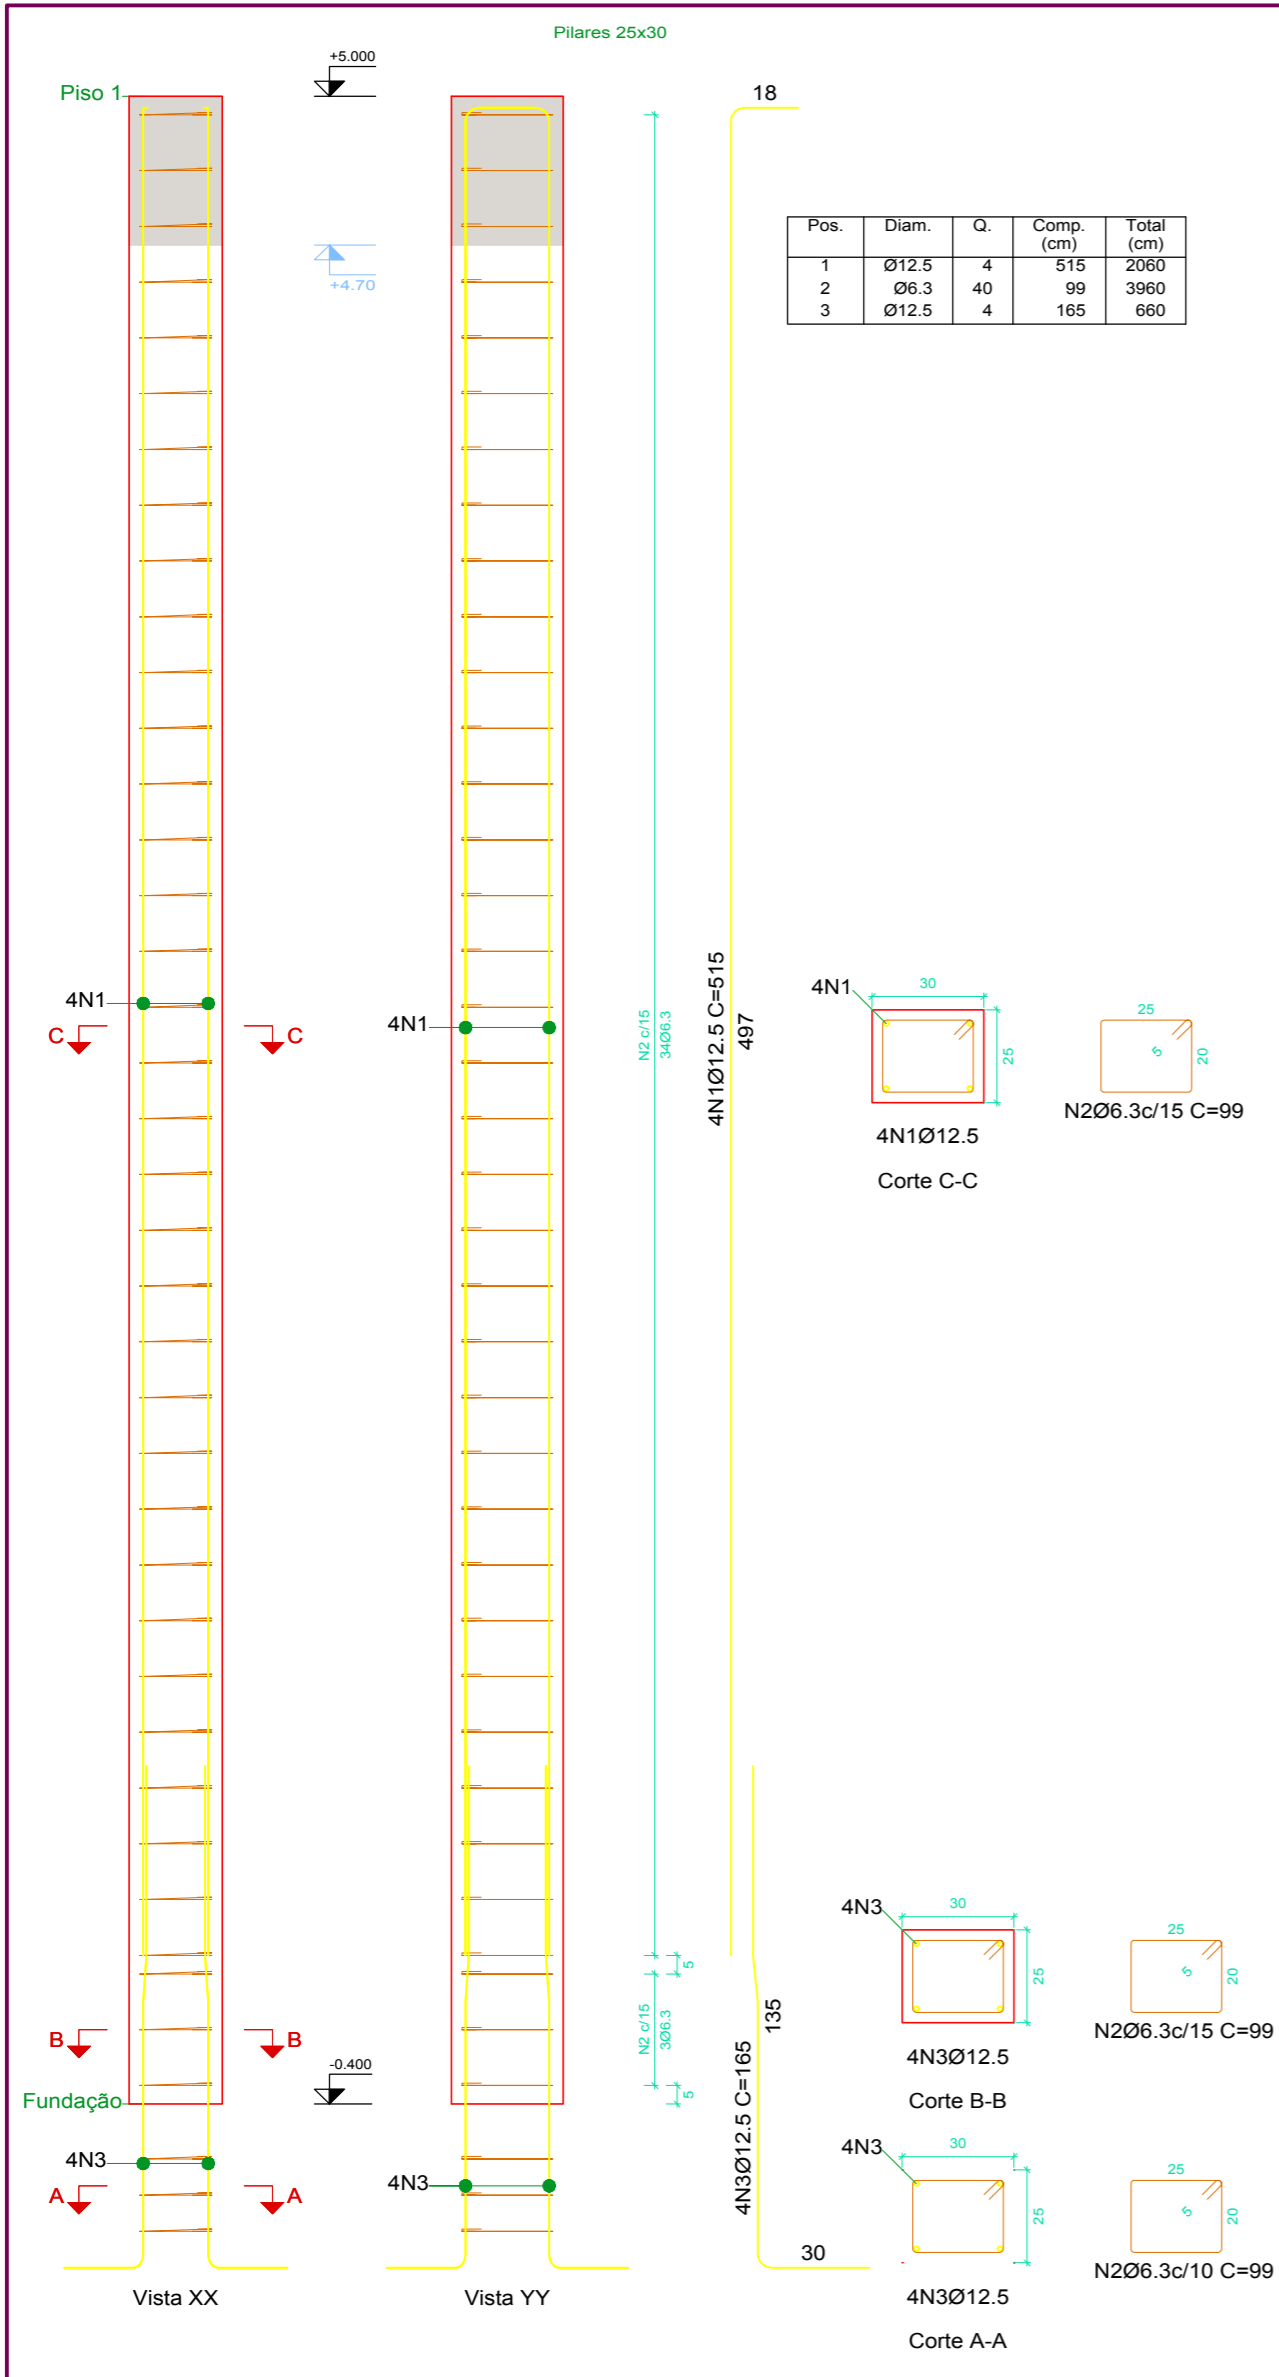

Pos.	Diam.	Q.	Comp. (cm)	Total (cm)
1	Ø12.5	4	515	2060
2	Ø12.5	2	530	1060
3	Ø6.3	40	119	4760
4	Ø6.3	40	32	1280
5	Ø12.5	6	175	1050

- NOTAS
- COTAS EM METROS;
 - COTAS DE NÍVEL EM METROS;
 - CONFERIR MEDIDAS, ABERTURAS, NÍVEIS E PRUMOS NO LOCAL;
 - MEDIDAS EM COTA PREVALECEM SOBRE O DESENHO;
 - ESSA PRANCHA DEVE SER IMPRESSA COLORIDA;

DATA 10/2022 ART nº 8493734-8

RESPONSÁVEL ENG. CIVIL LUIZ EDUARDO DE BORBA

ASSUNTO CONSTRUÇÃO DE UM GALPÃO PARA GARAGEM

ESCALA INDICADA





DISCIPLINA ESTRUTURAL

FASE EXECUTIVO

FOLHA 02 / 04

PROPRIETÁRIO: PREFEITURA MUNICIPAL DE IRINEÓPOLIS CNPJ: 83.102.558/0001-05

RESPONSÁVEL TÉCNICO: LUIZ EDUARDO DE BORBA ENG. CIVIL | CREA SC: 140404-1 | CREA PR: 156056

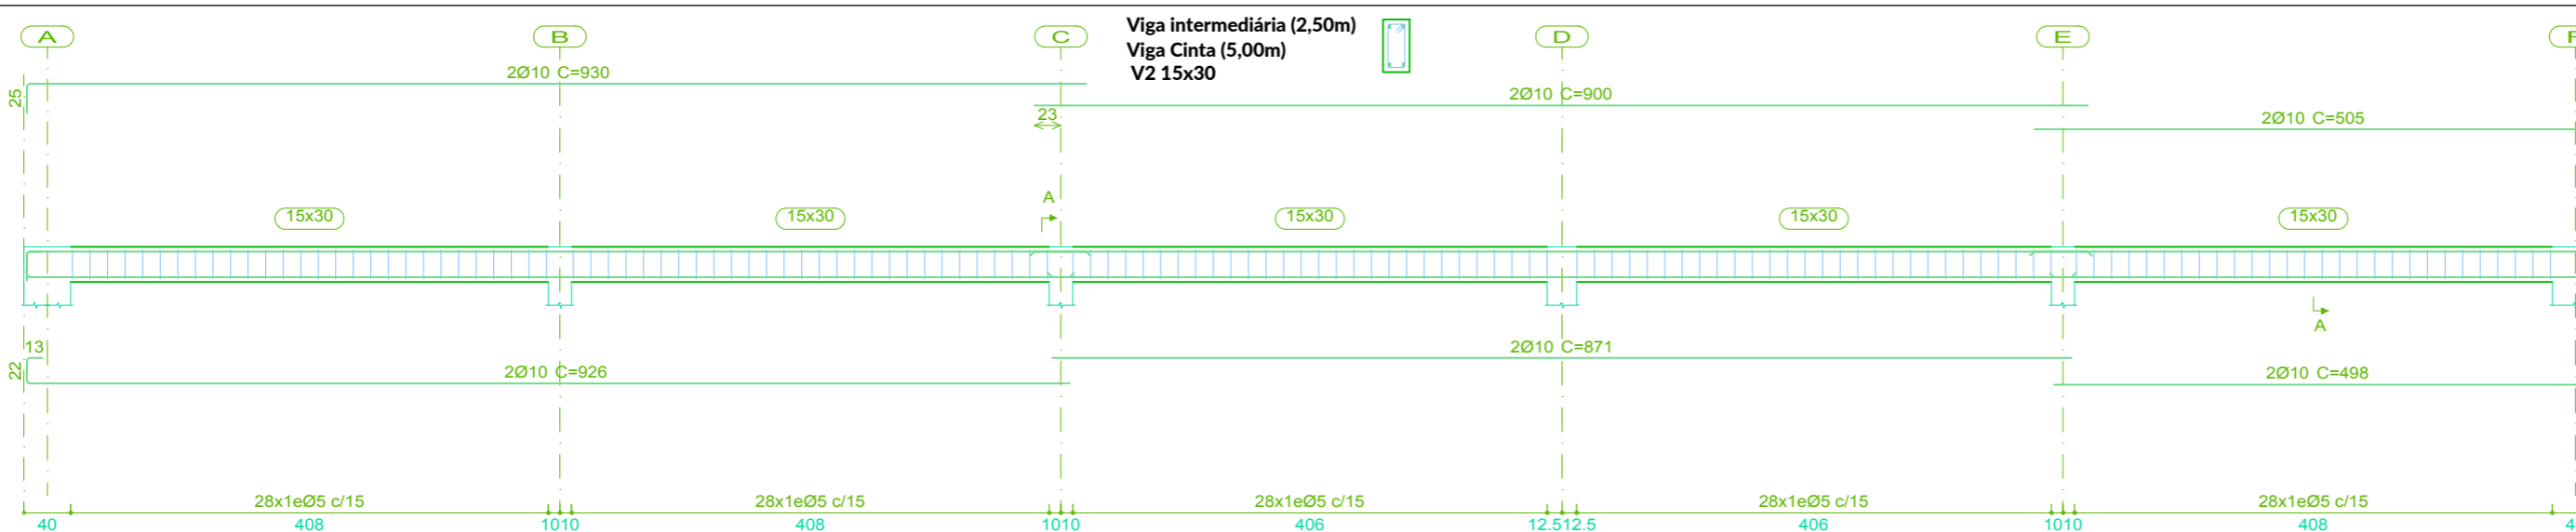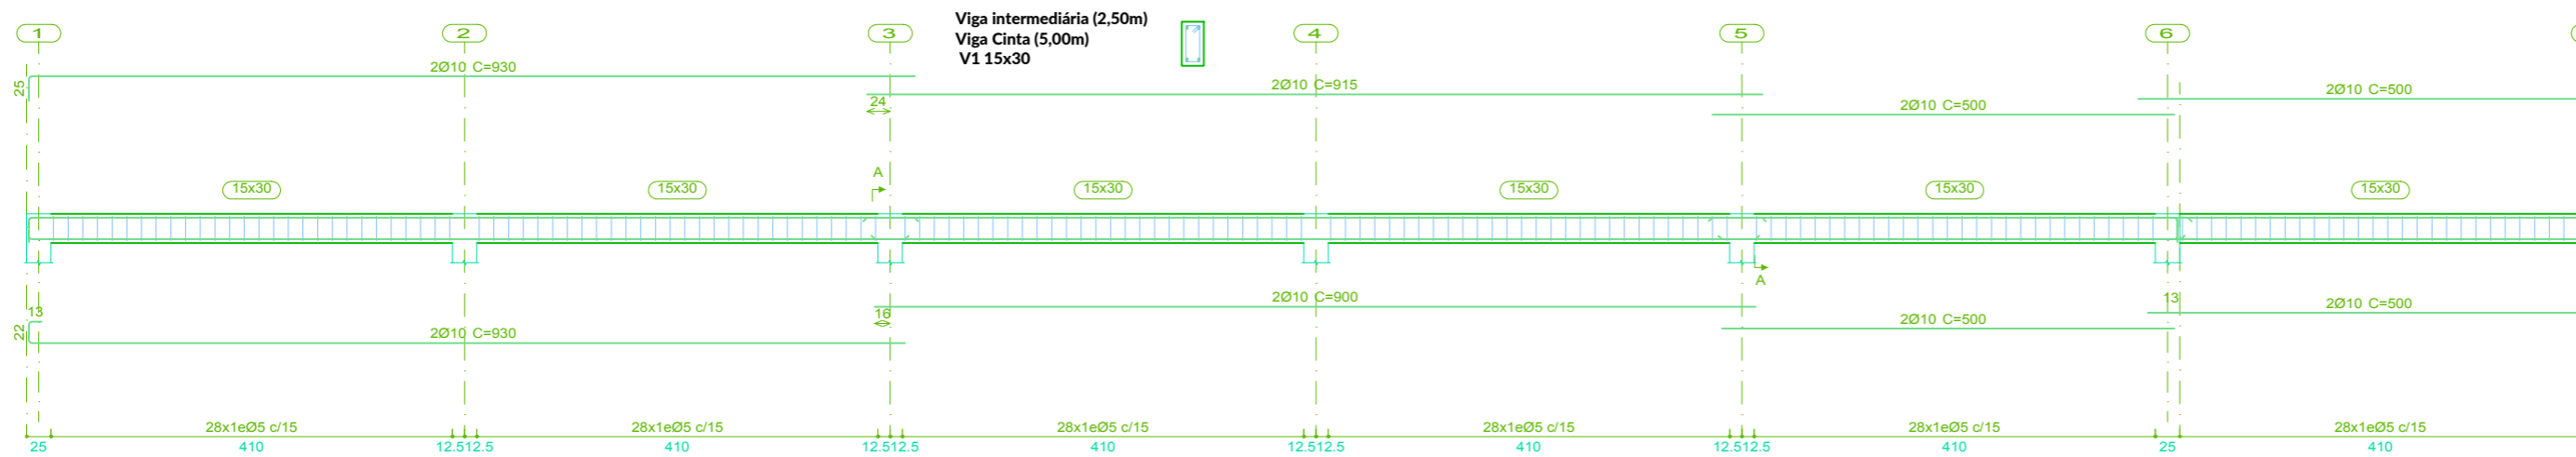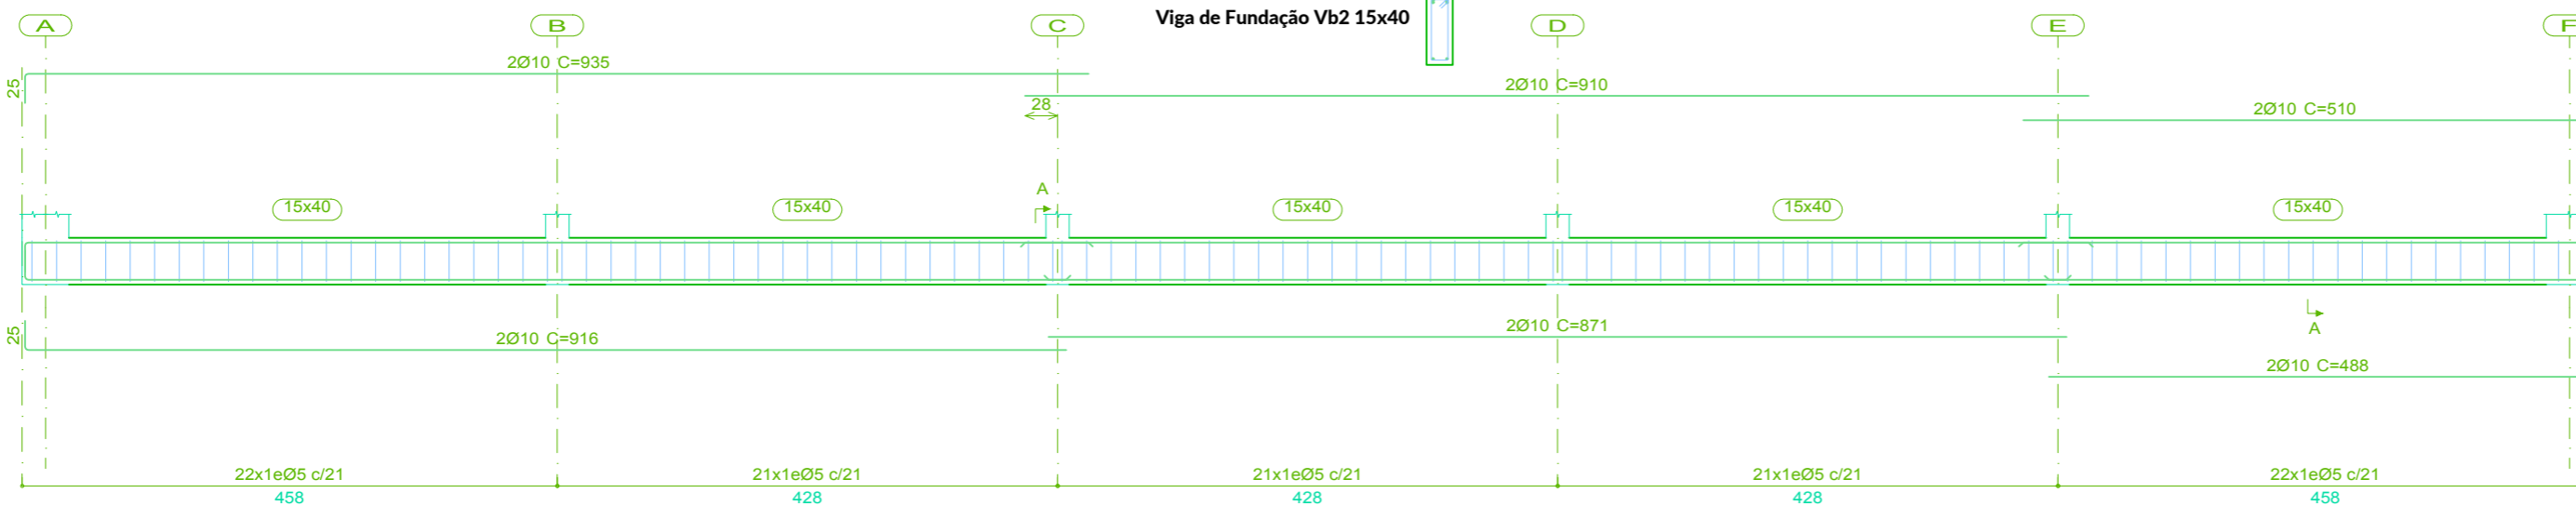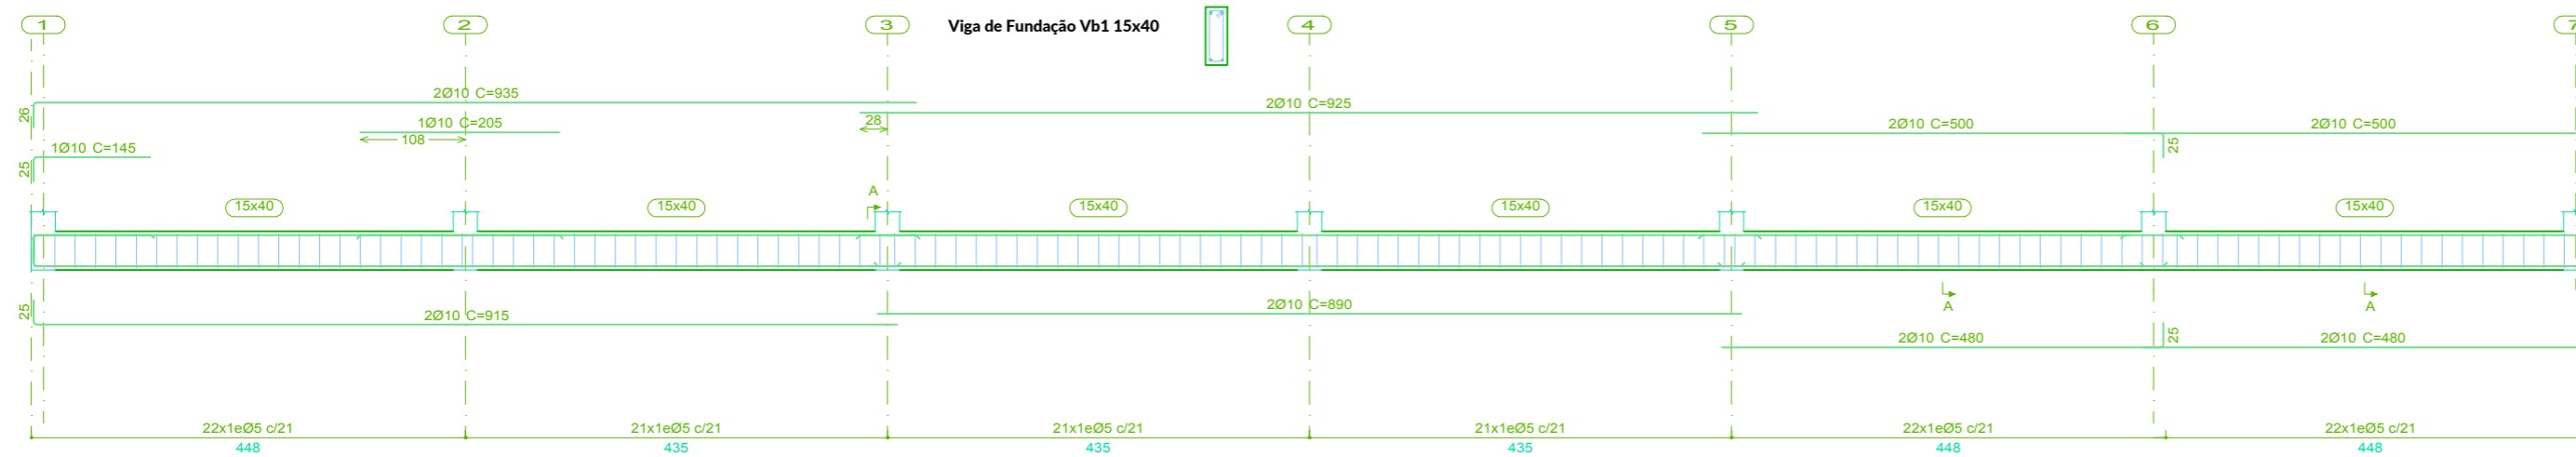

NOTAS

- COTAS EM METROS;
- COTAS DE NÍVEL EM METROS;
- CONFERIR MEDIDAS, ABERTURAS, NÍVEIS E PRUMOS NO LOCAL;
- MEDIDAS EM COTA PREVALECEM SOBRE O DESENHO;
- ESSA PRANCHA DEVE SER IMPRESSA COLORIDA;

DATA 10/2022 | ART nº 8493734-8

RESPONSÁVEL
ENG. CIVIL LUIZ EDUARDO DE BORBA

ASSUNTO
CONSTRUÇÃO DE UM GALPÃO PARA GARAGEM

ESCALA
INDICADA

DISCIPLINA
ESTRUTURAL


FASE
EXECUTIVO

FOLHA

03 / 04

PROPRIETÁRIO:
PREFEITURA MUNICIPAL DE IRINEÓPOLIS
CNPJ: 83.102.558/0001-05

RESPONSÁVEL TÉCNICO:
LUIZ EDUARDO DE BORBA
ENG. CIVIL | CREA SC: 140404-1 | CREA PR: 156056

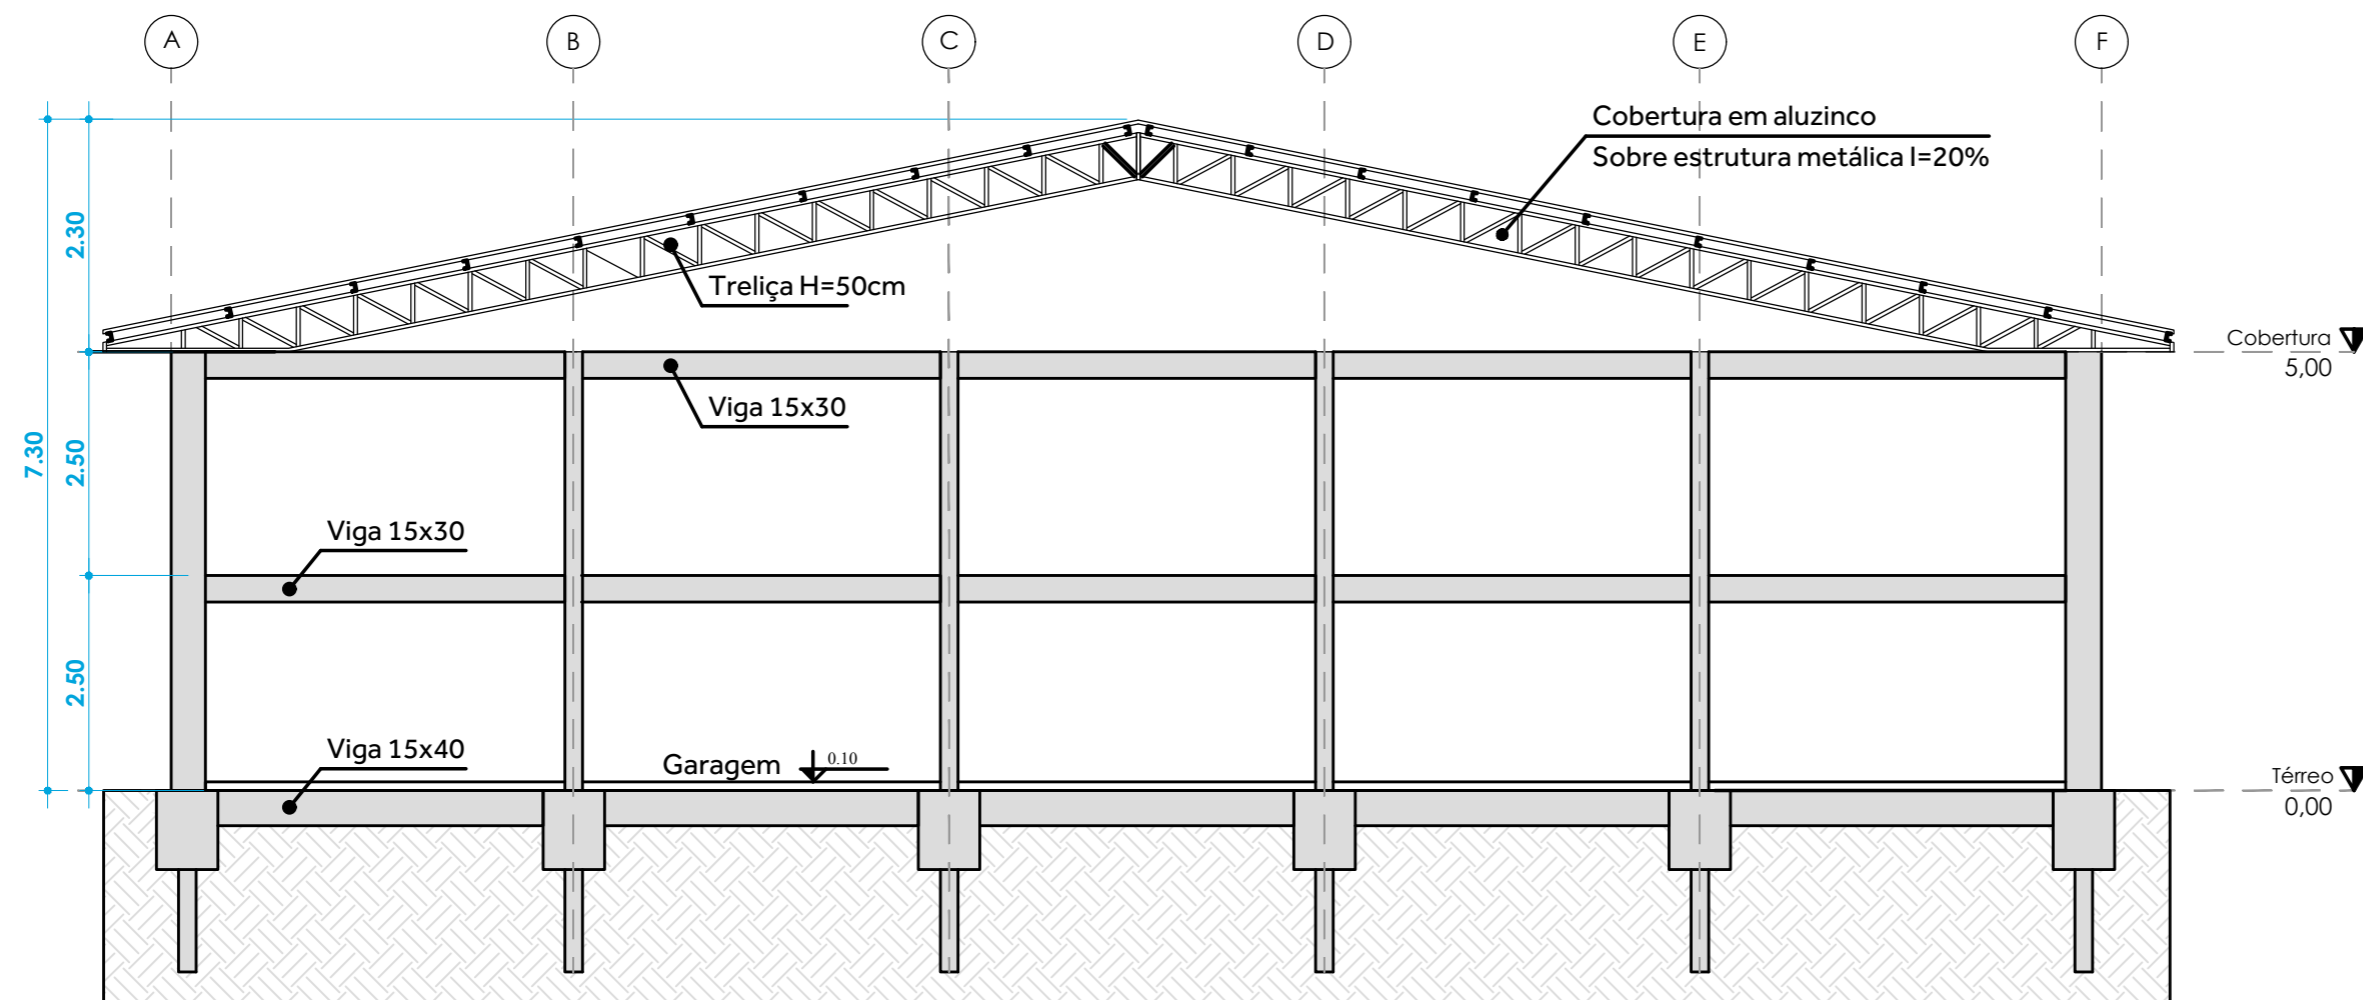

Corte A | ESC: 1:75

NOTAS

- COTAS EM METROS;
- COTAS DE NÍVEL EM METROS;
- CONFERIR MEDIDAS, ABERTURAS, NÍVEIS E PRUMOS NO LOCAL;
- MEDIDAS EM COTA PREVALECEM SOBRE O DESENHO;
- ESSA PRANCHA DEVE SER IMPRESSA COLORIDA;

DATA 10/2022 | ART nº 8493734-8

RESPONSÁVEL
ENG. CIVIL LUIZ EDUARDO DE BORBA

ASSUNTO
CONSTRUÇÃO DE UM GALPÃO PARA GARAGEM

ESCALA
INDICADA

DISCIPLINA
ESTRUTURAL



FASE
EXECUTIVO


FOLHA

04 / 04

PROPRIETÁRIO:
PREFEITURA MUNICIPAL DE IRINEÓPOLIS
CNPJ: 83.102.558/0001-05

RESPONSÁVEL TÉCNICO:
LUIZ EDUARDO DE BORBA
ENG. CIVIL | CREA SC: 140404-1 | CREA PR: 156056

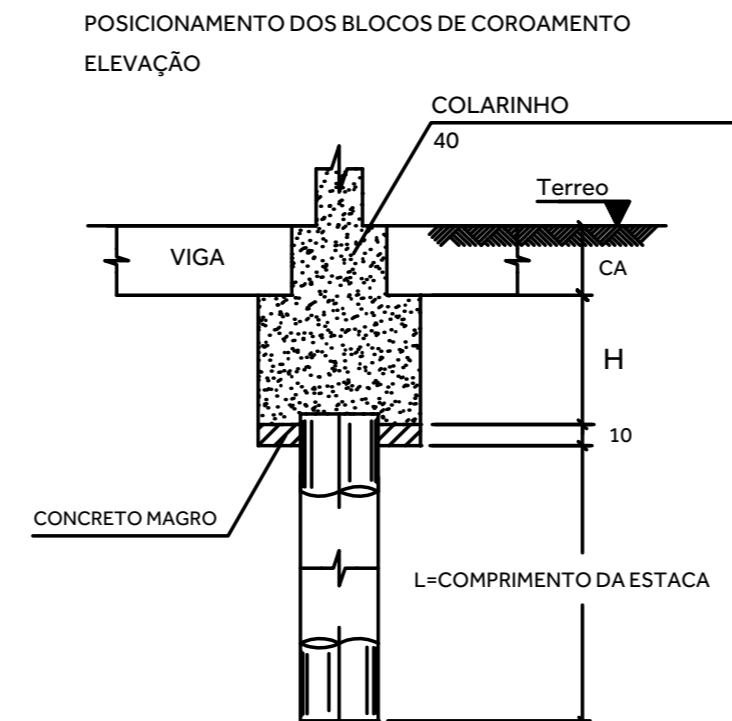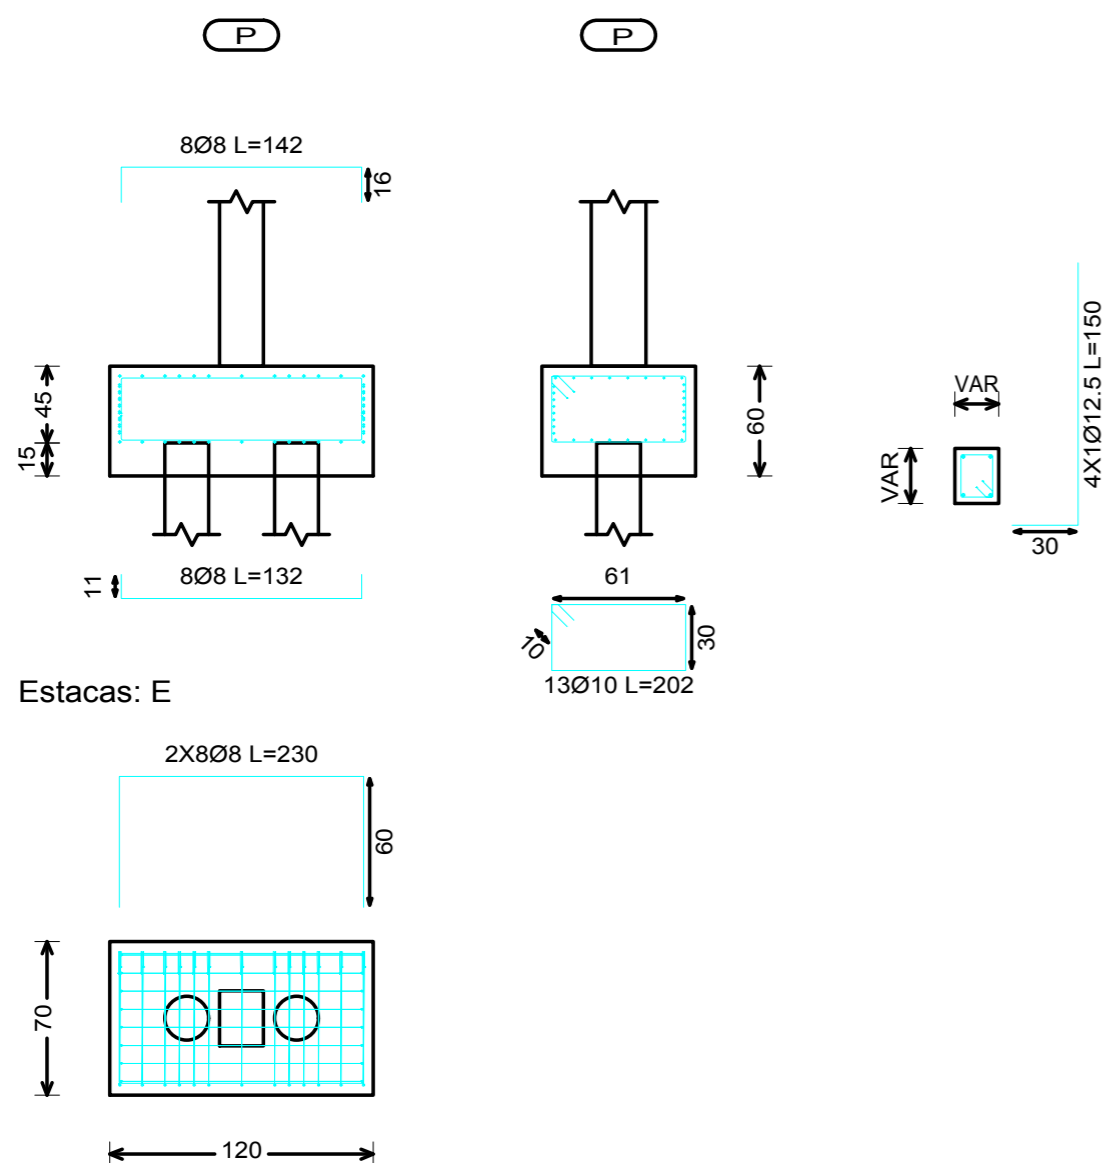

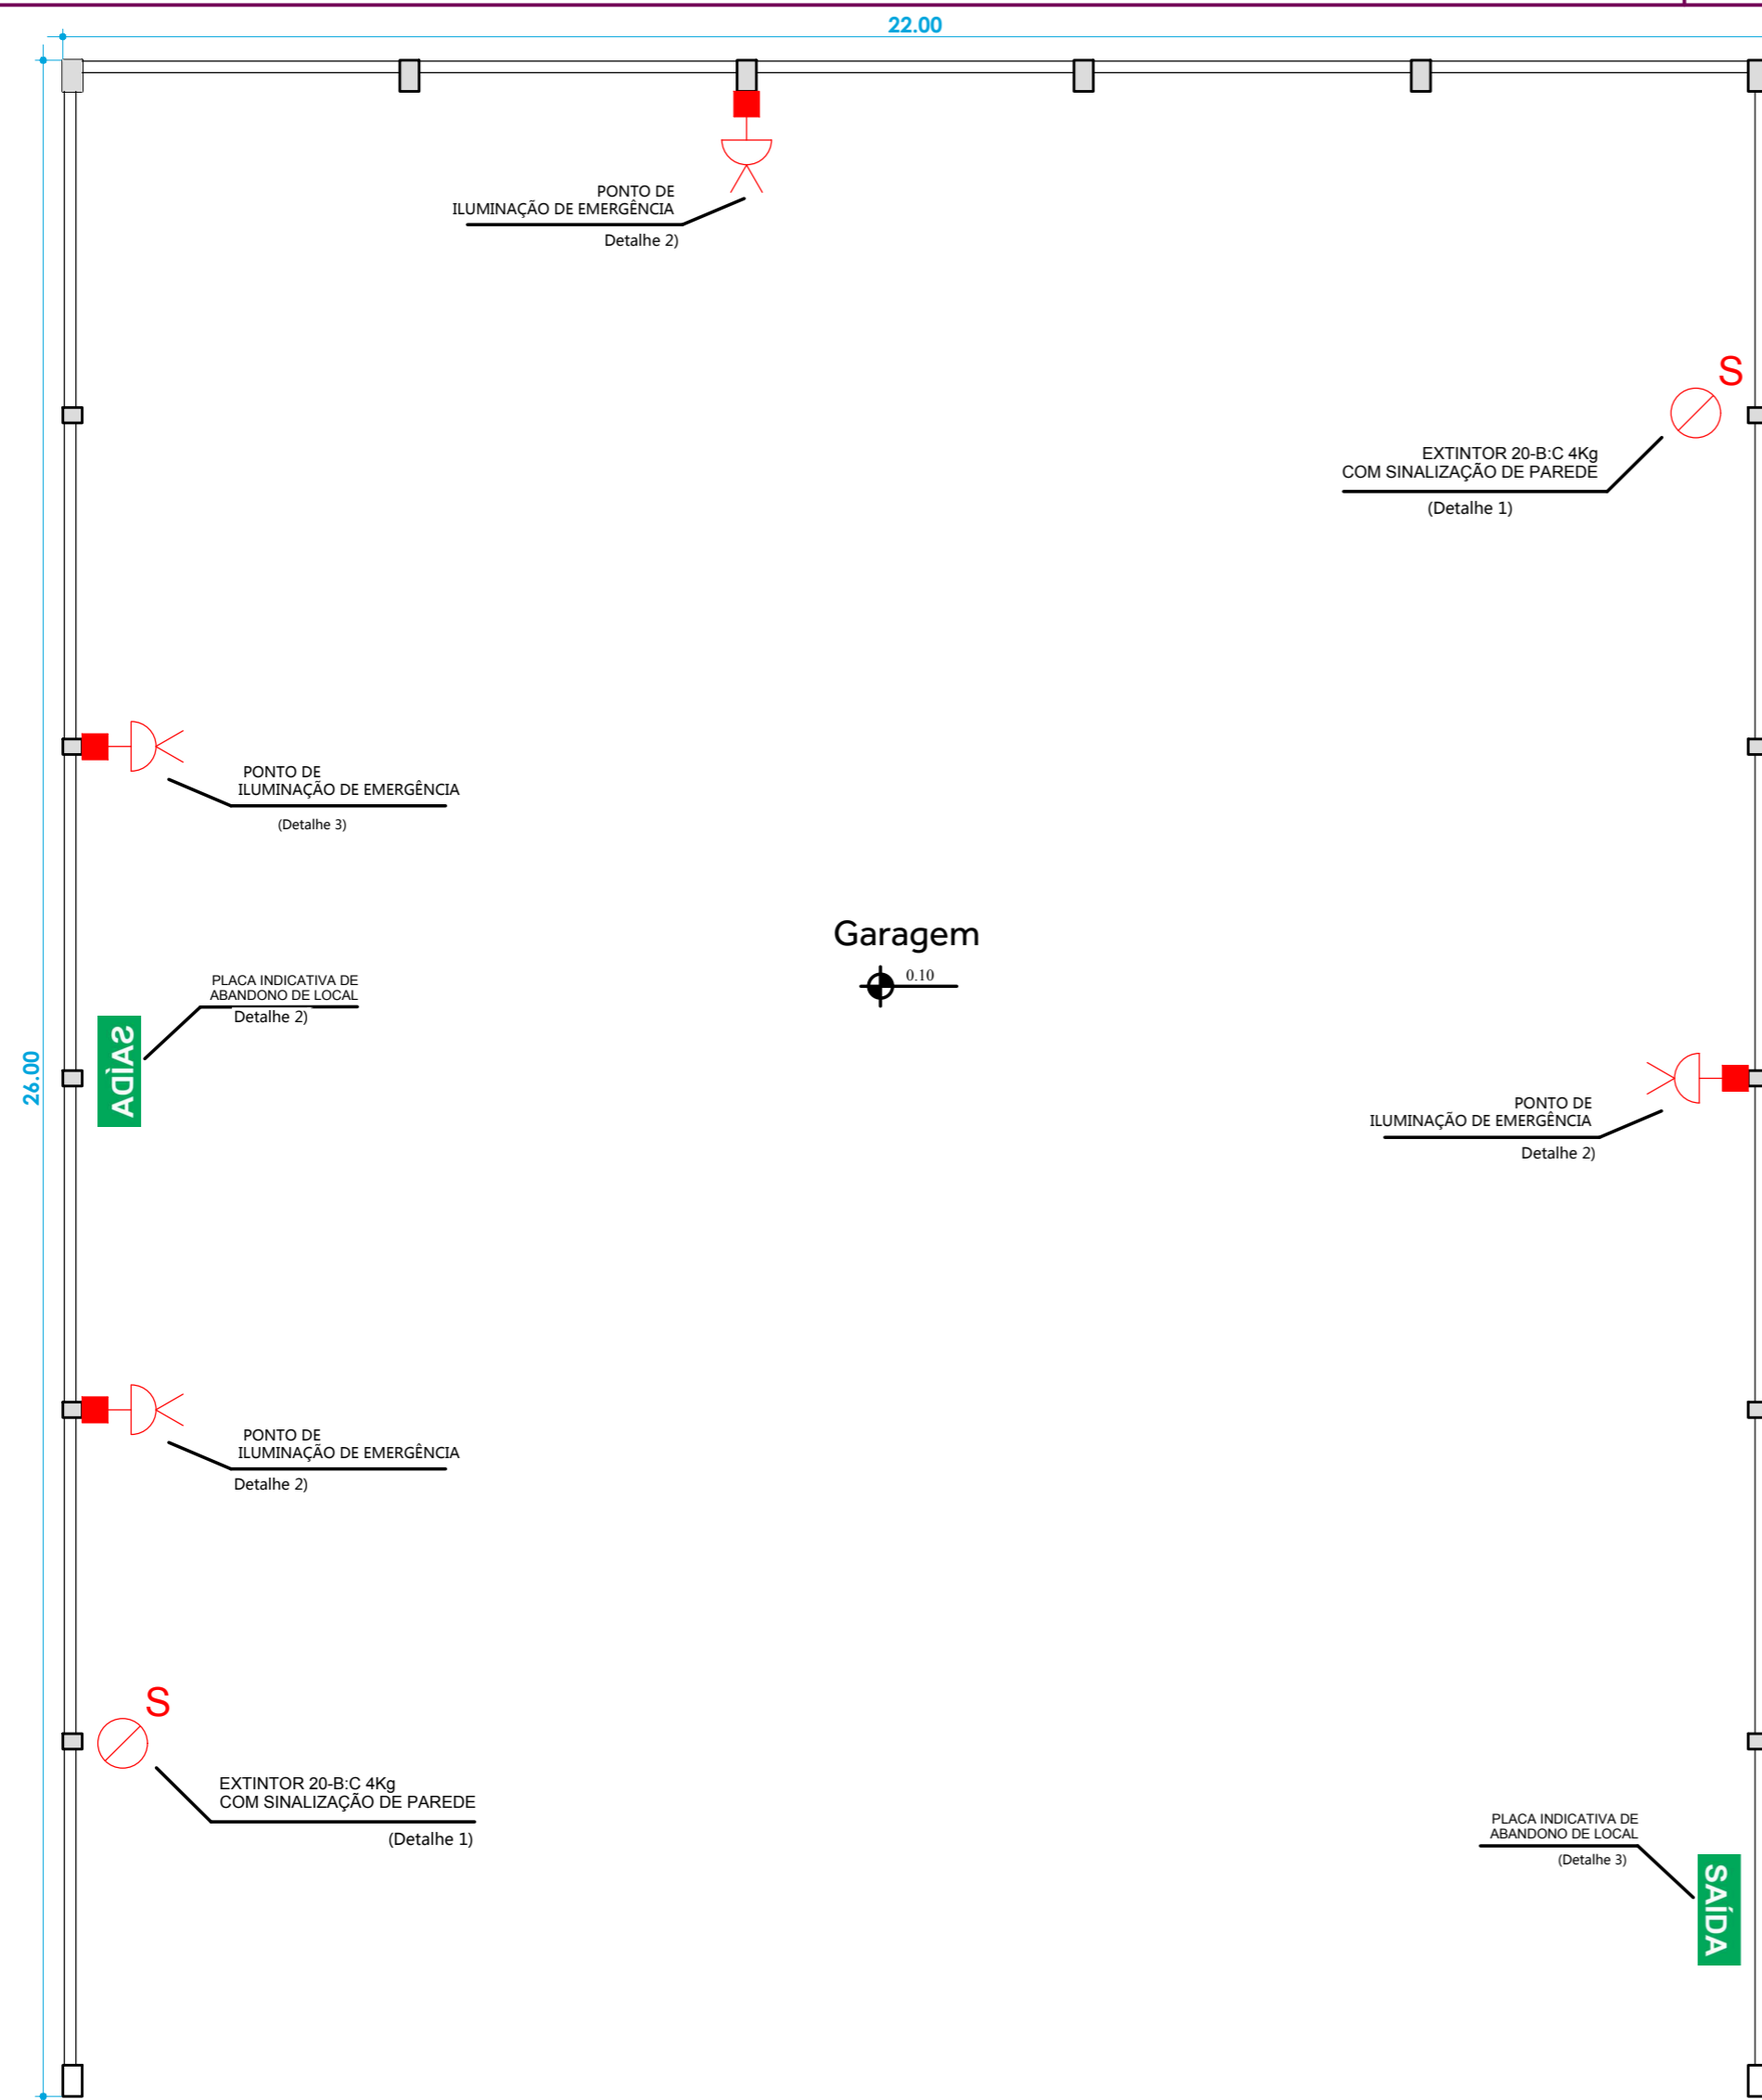

NOTAS

- COTAS EM METROS;
- COTAS DE NÍVEL EM METROS;
- CONFERIR MEDIDAS, ABERTURAS, NÍVEIS E PRUMOS NO LOCAL;
- MEDIDAS EM COTA PREVALECEM SOBRE O DESENHO;
- ESSA PRANCHA DEVE SER IMPRESSA COLORIDA;

DATA	ART nº
10/2022	8493734-8

RESPONSÁVEL
ENG. CIVIL LUIZ EDUARDO DE BORBA

ASSUNTO
CONSTRUÇÃO DE UM GALPÃO PARA GARAGEM

ESCALA
INDICADA

DISCIPLINA
RELATÓRIO PREVENTIVO CONTRA INCÊNDIO

FASE
EXECUTIVO


FOLHA

01 / **02**

PROPRIETÁRIO:
PREFEITURA MUNICIPAL DE IRINEÓPOLIS
CNPJ: 83.102.558/0001-05

RESPONSÁVEL TÉCNICO:
LUIZ EDUARDO DE BORBA
ENG. CIVIL | CREA SC: 140404-1 | CREA PR: 156056

Planta Baixa Galpão | Área: 572,00m² | Esc: 1:75

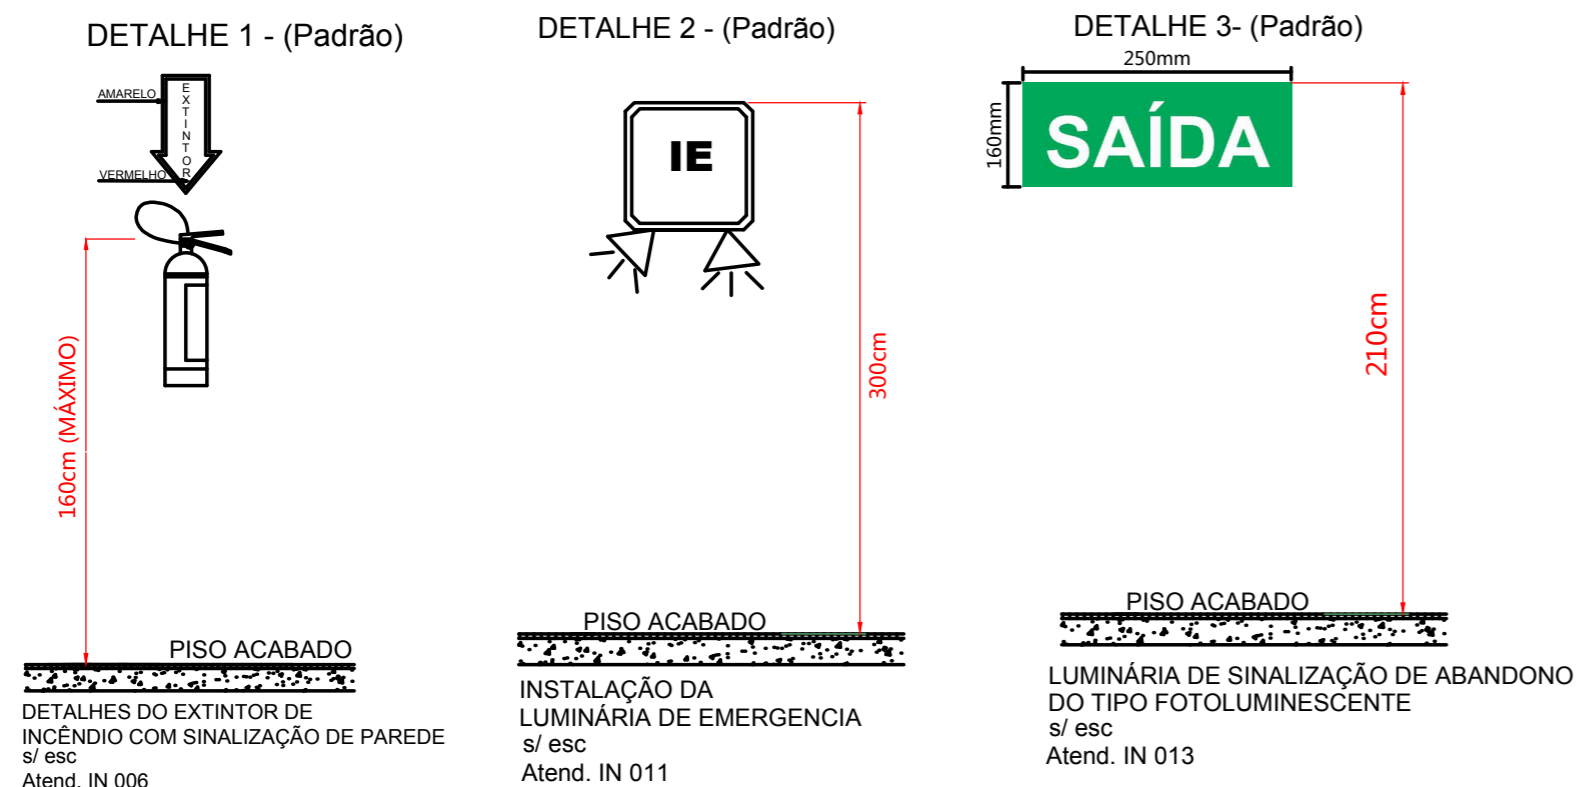

NOTAS

- COTAS EM METROS;
- COTAS DE NÍVEL EM METROS;
- CONFERIR MEDIDAS, ABERTURAS, NÍVEIS E PRUMOS NO LOCAL;
- MEDIDAS EM COTA PREVALECEM SOBRE O DESENHO;
- ESSA PRANCHA DEVE SER IMPRESSA COLORIDA;

DATA 10/2022 | ART nº 8493734-8

RESPONSÁVEL
 ENG. CIVIL LUIZ EDUARDO DE BORBA

ASSUNTO
 CONSTRUÇÃO DE UM GALPÃO PARA GARAGEM

ESCALA
 INDICADA

DISCIPLINA
 RELATÓRIO PREVENTIVO CONTRA INCÊNDIO

FASE
 EXECUTIVO

FOLHA


02 / 02

PROPRIETÁRIO:
 PREFEITURA MUNICIPAL DE IRINEÓPOLIS
 CNPJ: 83.102.558/0001-05

RESPONSÁVEL TÉCNICO:
 LUIZ EDUARDO DE BORBA
 ENG. CIVIL | CREA SC: 140404-1 | CREA PR: 156056

SIMBOLOGIA / LEGENDA

	EXTINTOR DE PÓ QUÍMICO BC - COM SINALIZAÇÃO DE PAREDE Ver detalhe 1
	LUMINÁRIA DE ILUMINAÇÃO DE EMERGÊNCIA (BLOCO AUTÔNOMO) Ver detalhe 2
	LUMINÁRIA DE SINALIZAÇÃO DE ABANDONO DE LOCAL C/ IND. SAÍDA Ver detalhe 3

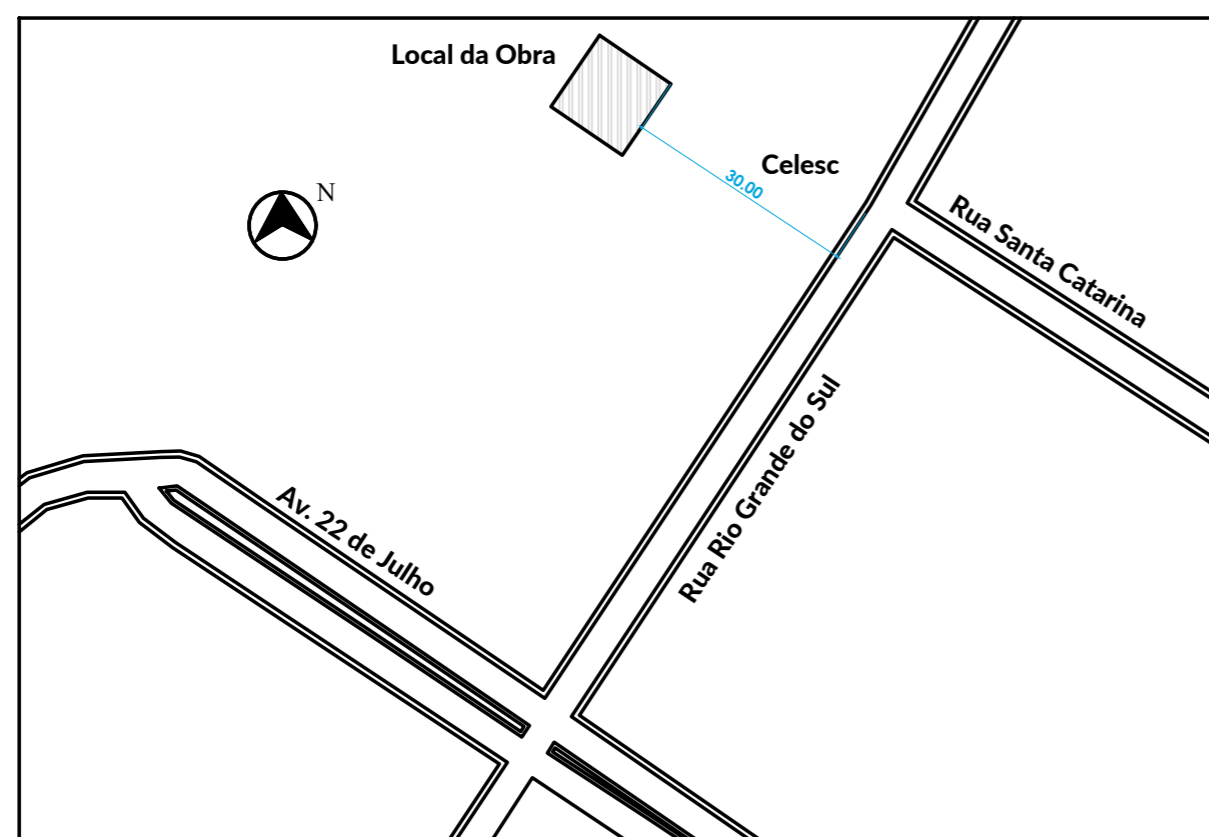

Localização
 Sem esc.