



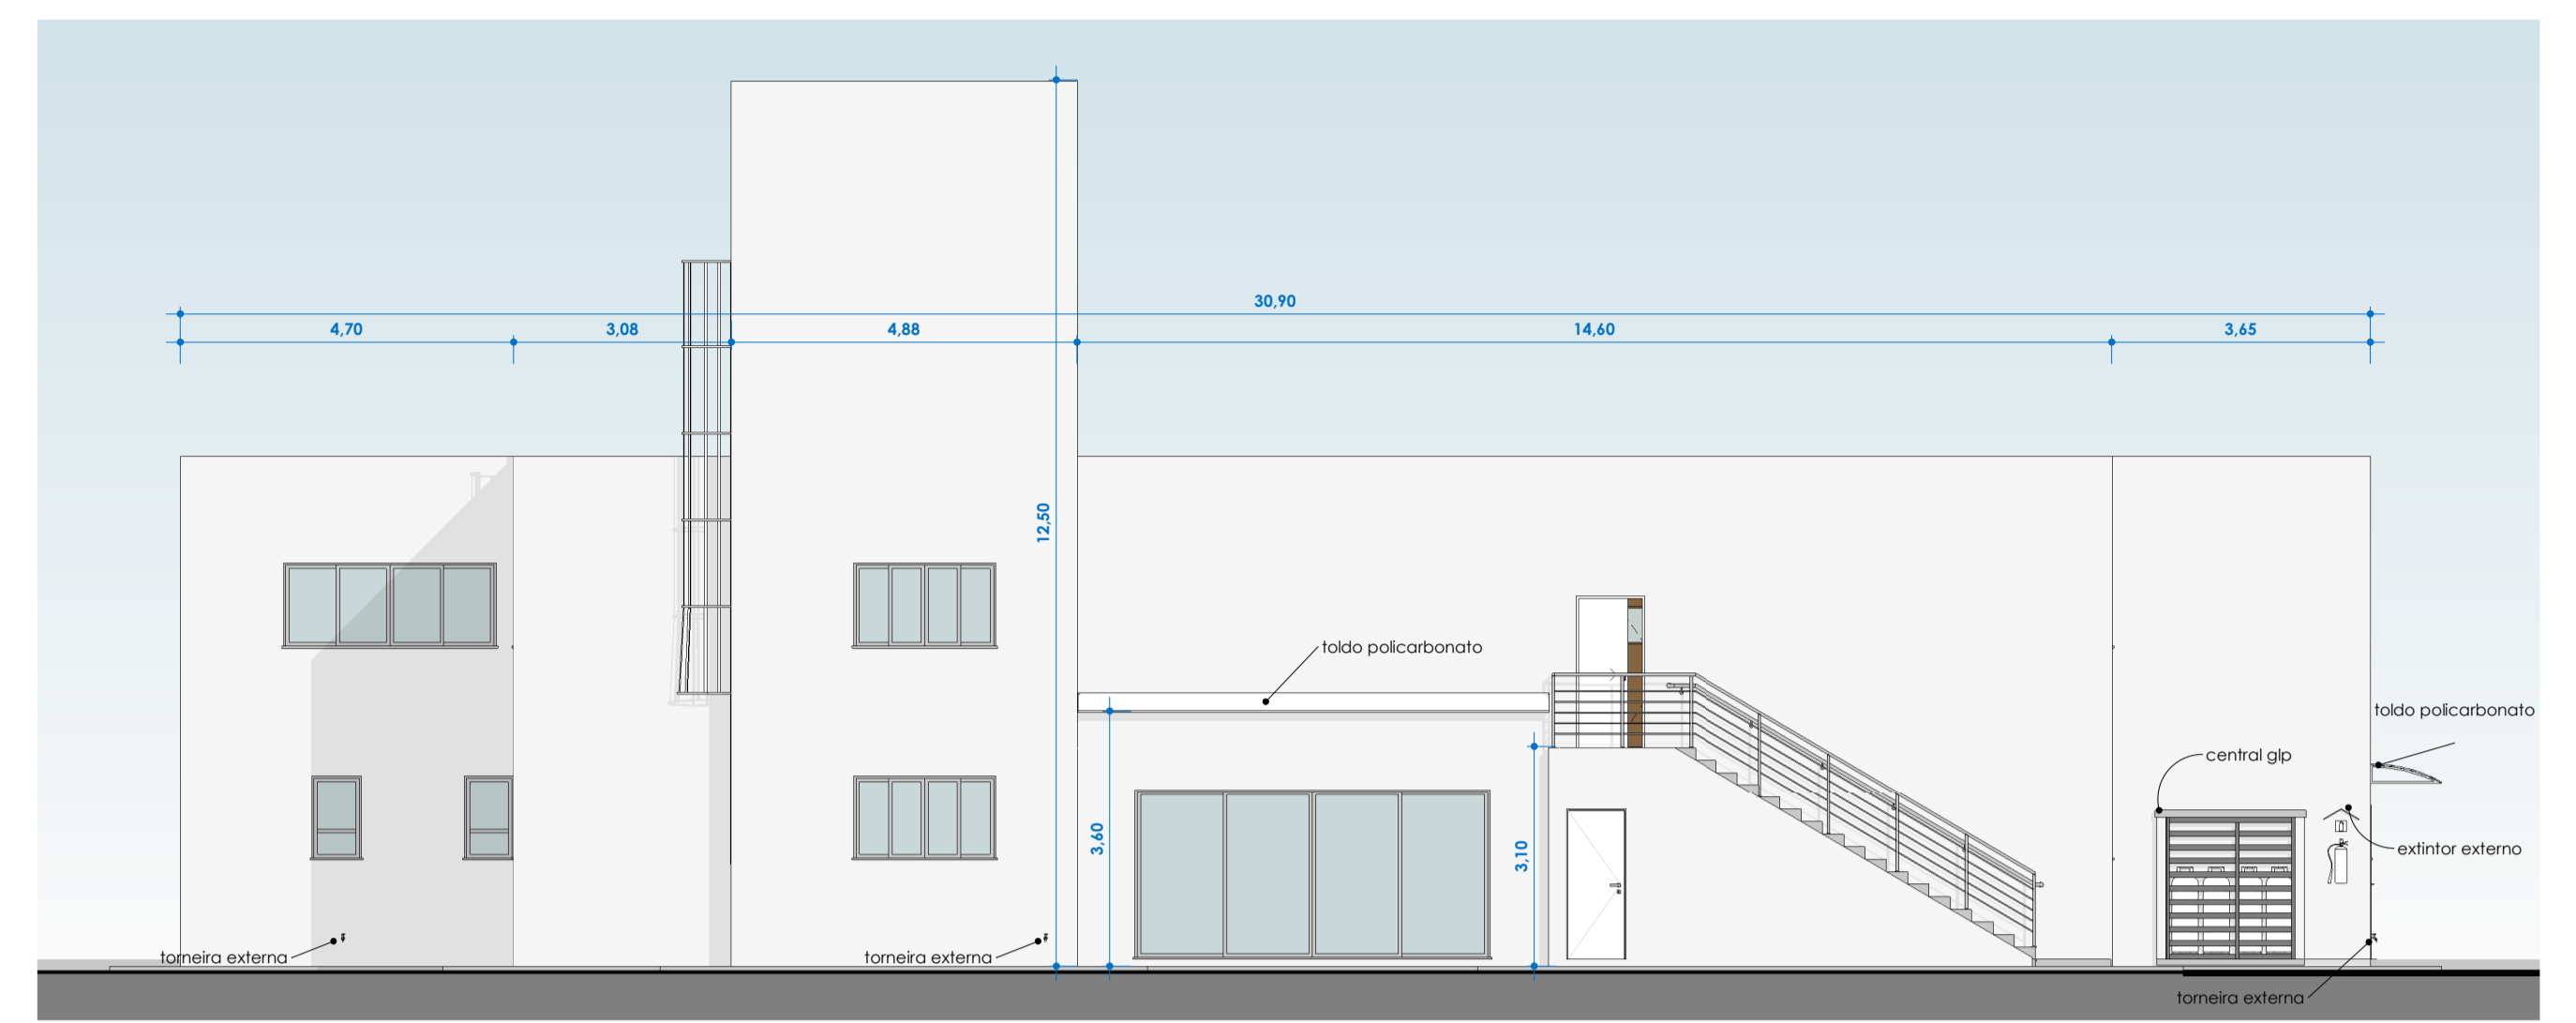


3 Norte
1 : 100

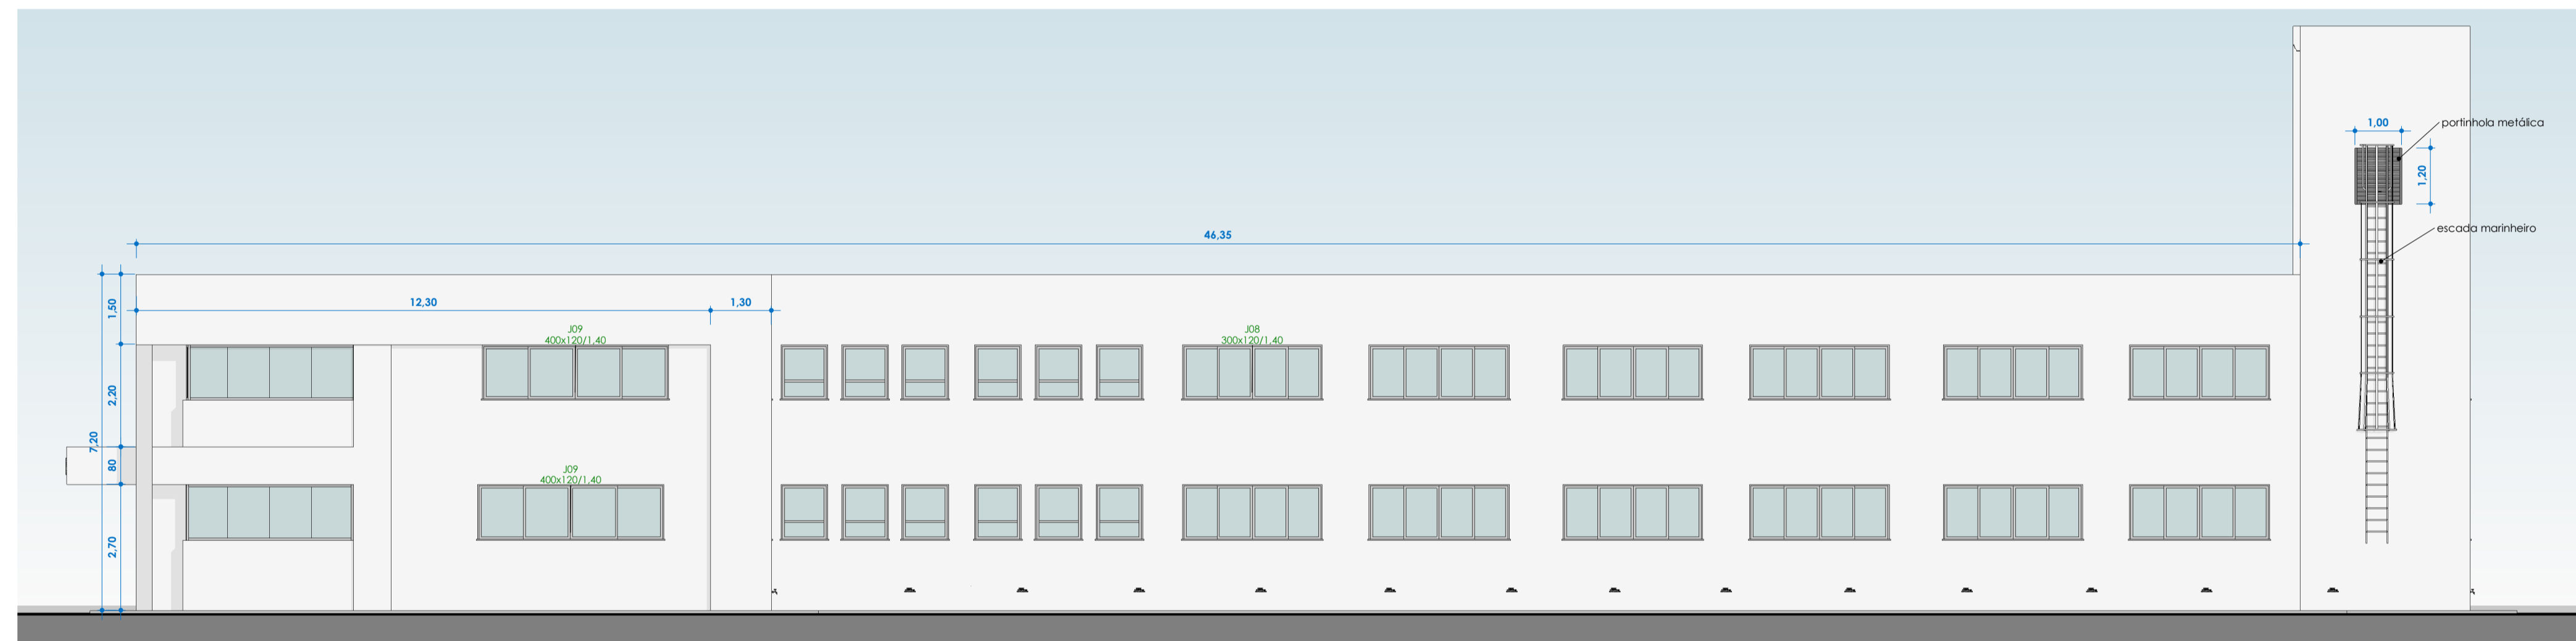


1 Sul
1 : 100



2 Oeste
1 : 100

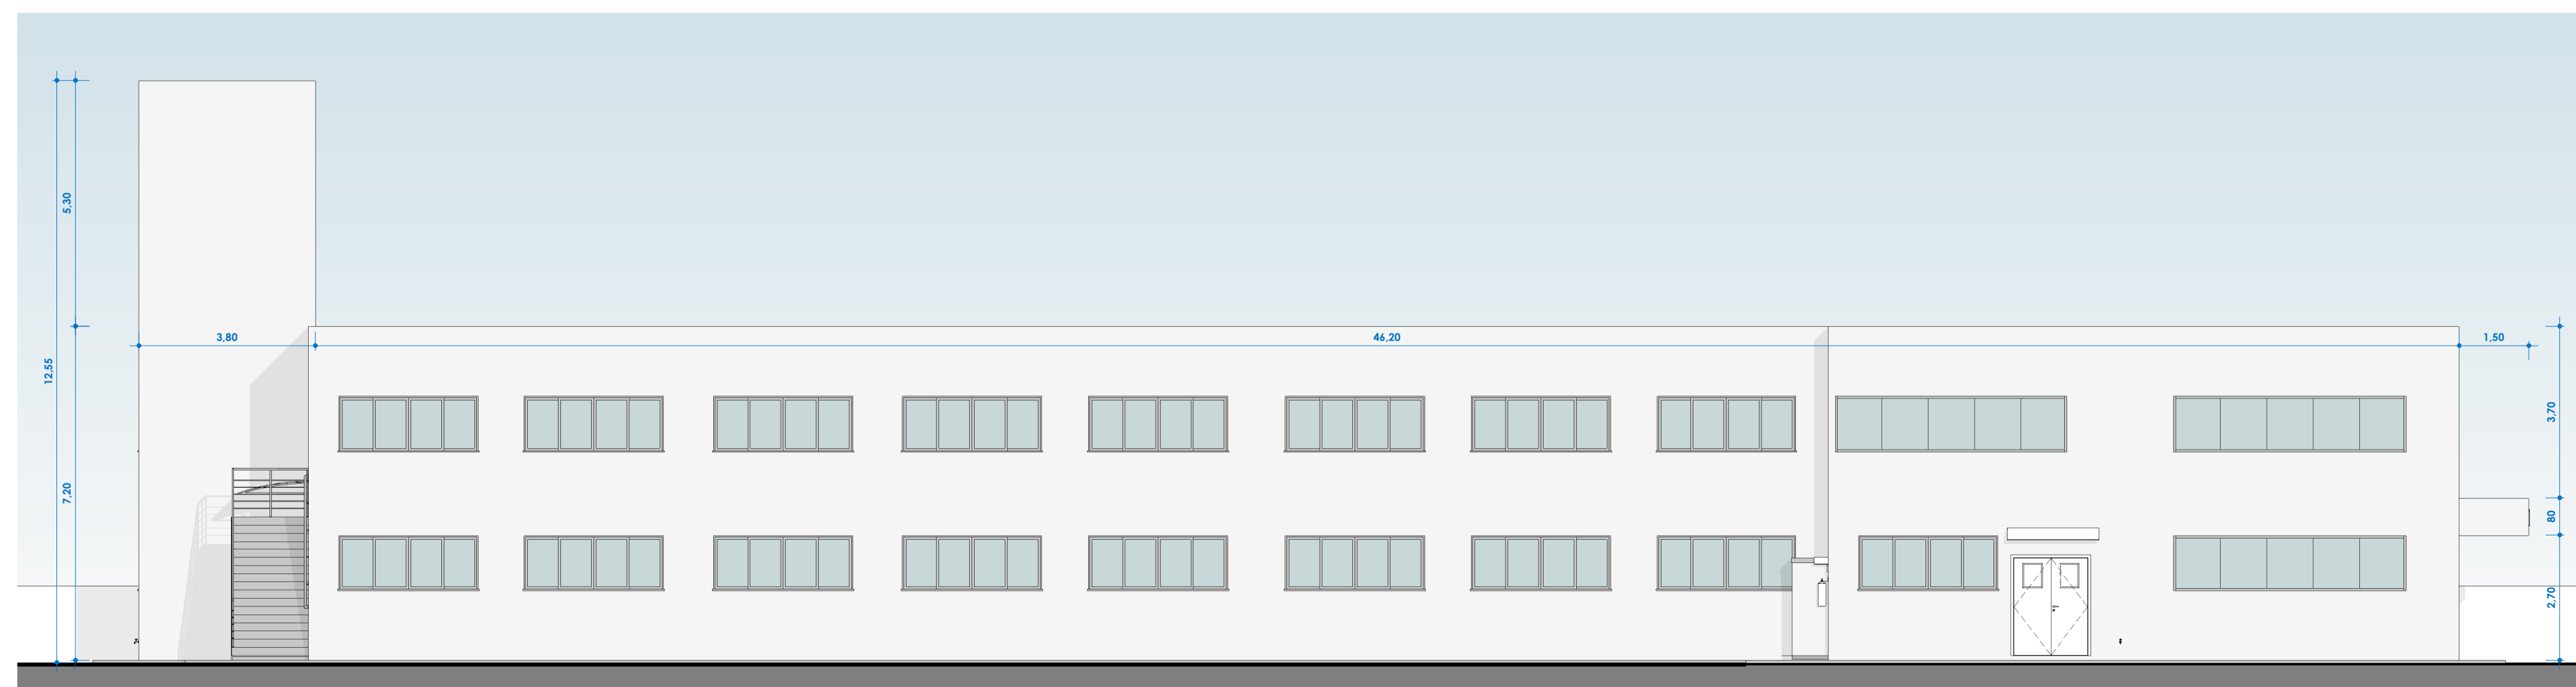

4 Leste
1 : 100

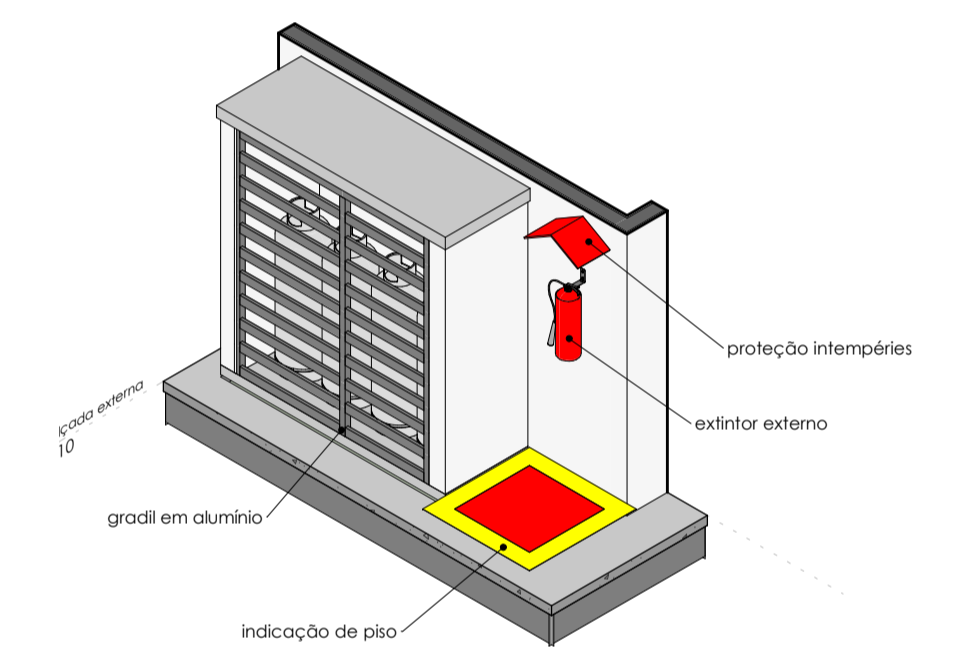

5 glp e extintor

Revisões			
#	Descrição	Revisor	Data

		PROJETO Arquitetônico
LOCAL Jardim Brand	RESPONSÁVEL TÉCNICO Eng. Civil Julio Andrei Nascimento	RESPONSÁVEL TÉCNICO
PROPRIETÁRIO Prefeitura de Irineópolis	COLABORAÇÃO Projetista	PROPRIETÁRIO
ASSUNTO Executivo	FRANCHA E103	VERSÃO