


Topo plat. caixa d'água 12,40



1 A  
1 : 75



2 B  
1 : 75

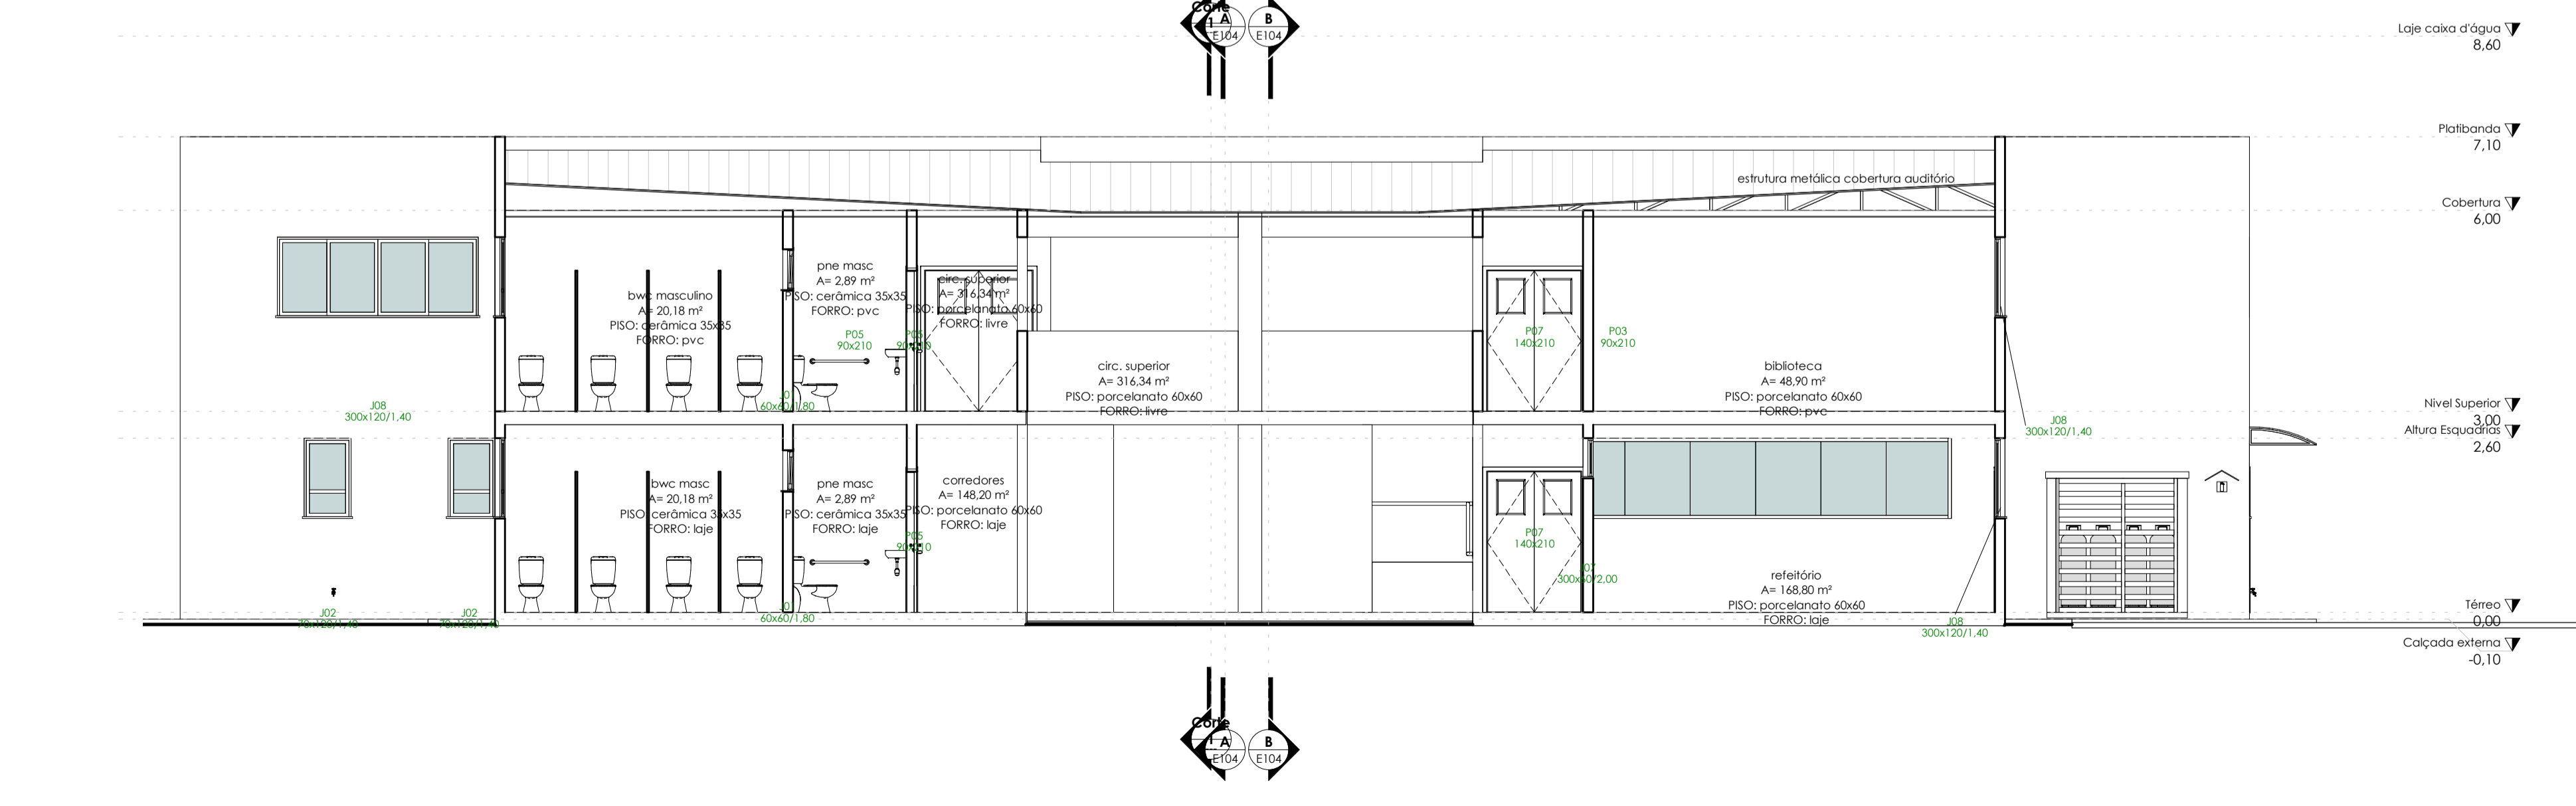

3 C  
1 : 75

Revisões			
Nº	Descrição	Revisor	Data

**PROJETO**  
Arquitetônico

**LOCAL**  
Jardim Brand

**RESPONSÁVEL TÉCNICO**  
Eng. Civil Julio Andrei Nascimento

**PROPRIETÁRIO**  
Prefeitura de Irineópolis

**COLABORAÇÃO**  
Projetista

**ASSUNTO**  
Executivo

**FRANCHA**      **VERSÃO**  
E104