



1 D
1 : 75

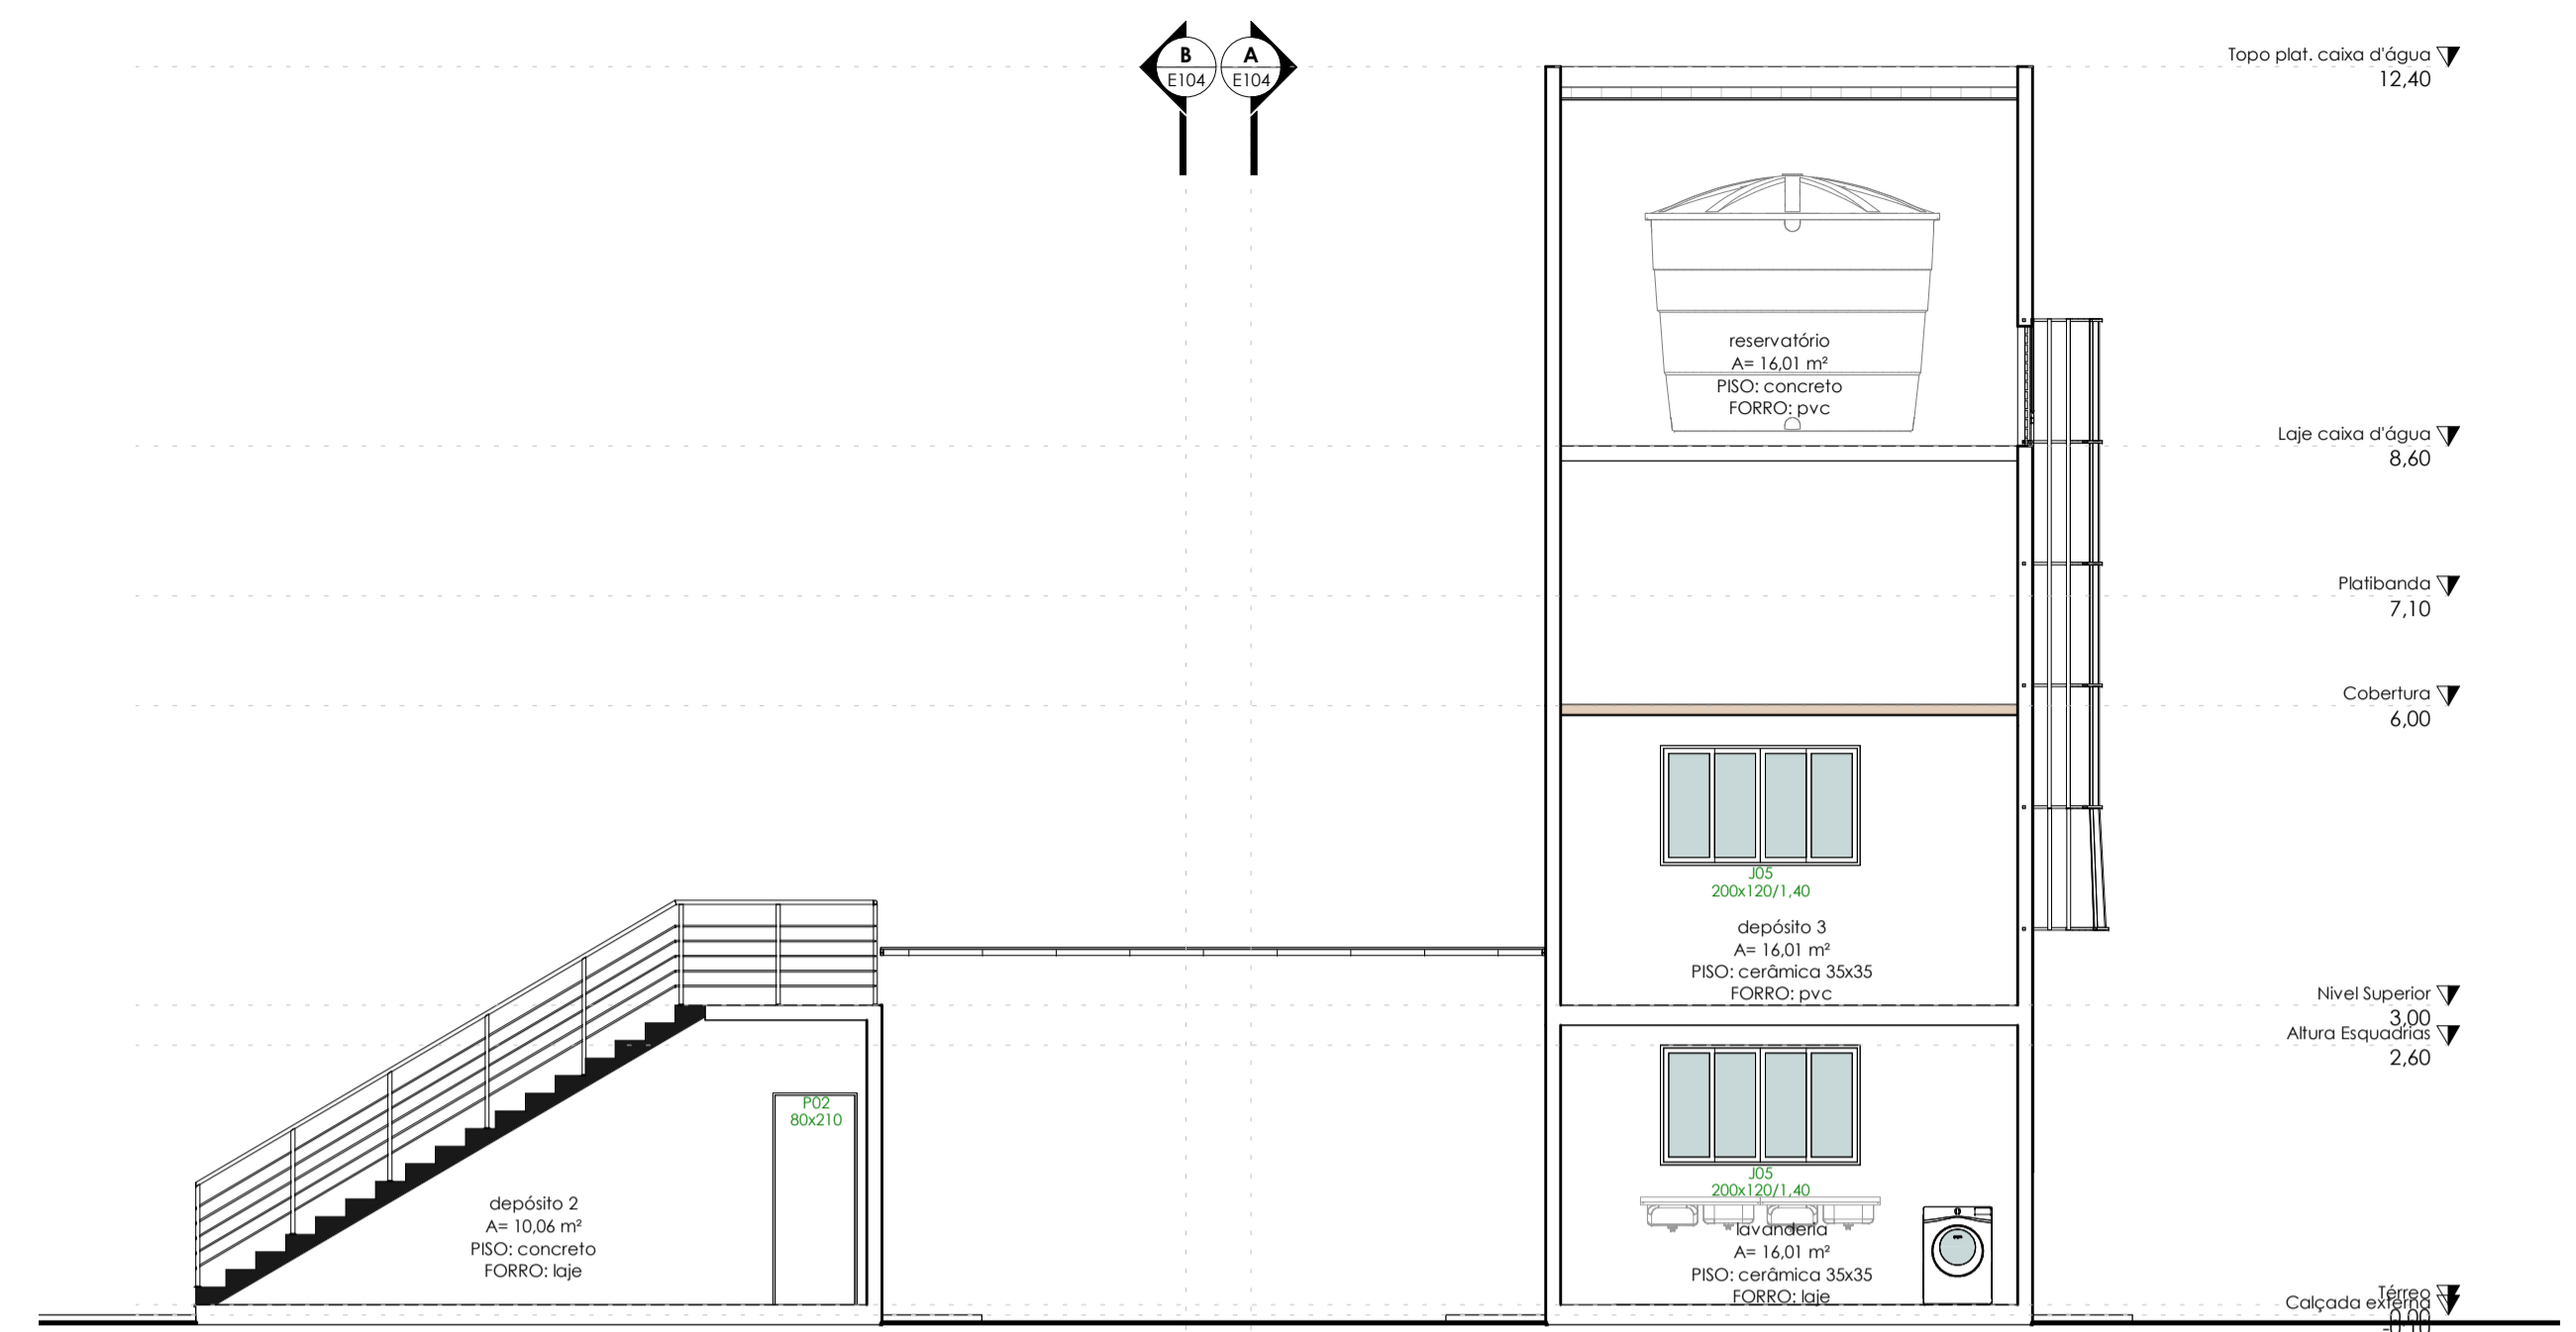

3 F
1 : 75

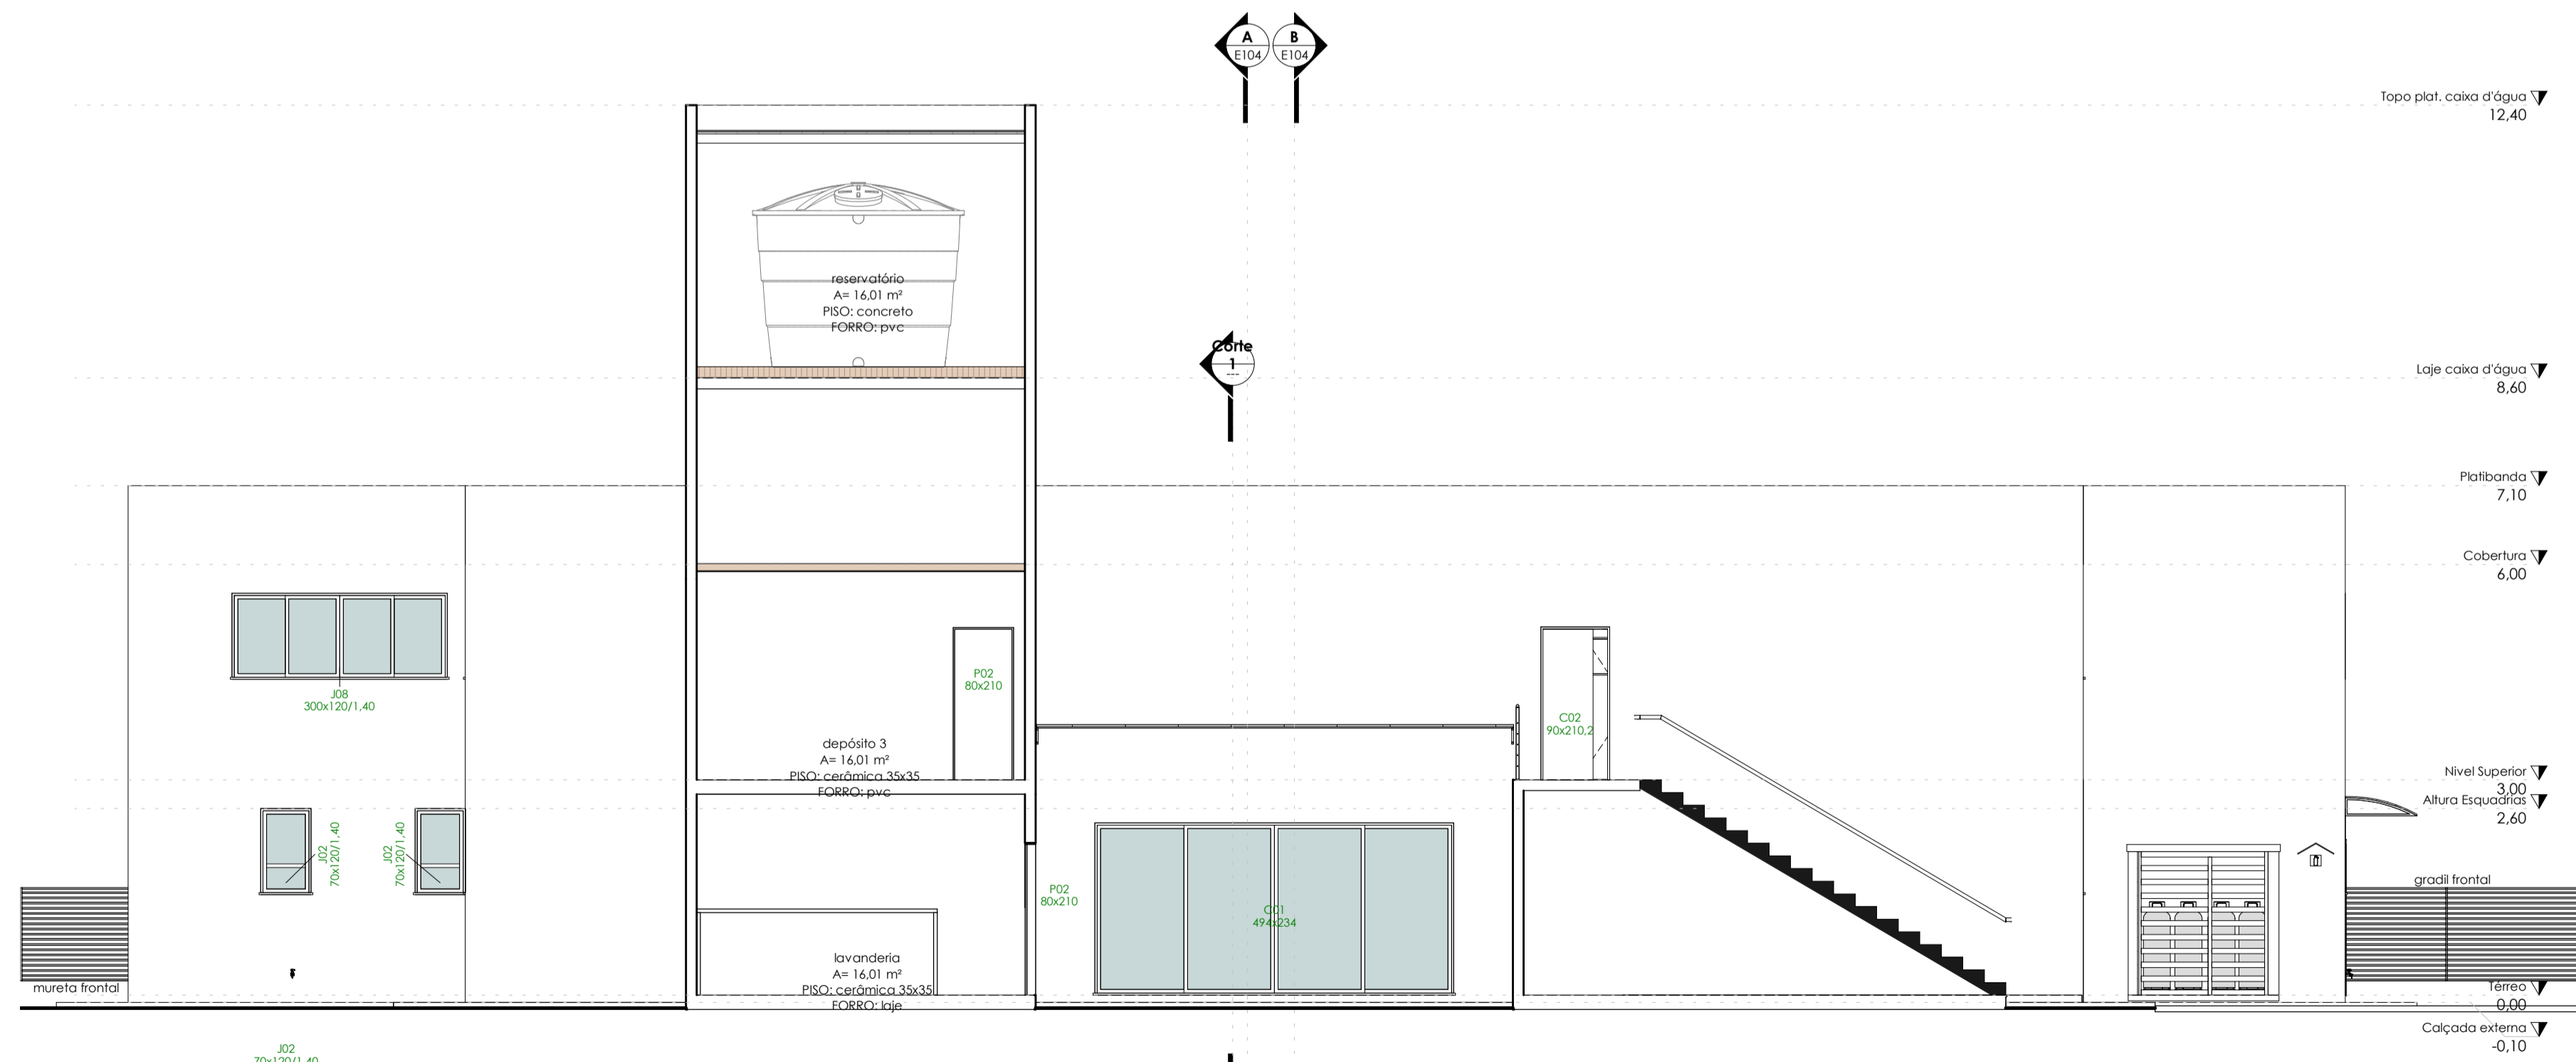

2 E
1 : 75

Revisões			
Revisão	Descrição	Revisor	Data

JULIO ANDREI
ENGENHEIRO CIVIL

PROJETO
Arquitetônico

LOCAL
Jardim Brand

RESPONSÁVEL TÉCNICO
Eng. Civil Julio Andrei Nascimento

PROPRIETÁRIO
Prefeitura de Irineópolis

COLABORAÇÃO
Projetista

ASSUNTO
Executivo

FRANCHA
E105

VERSÃO