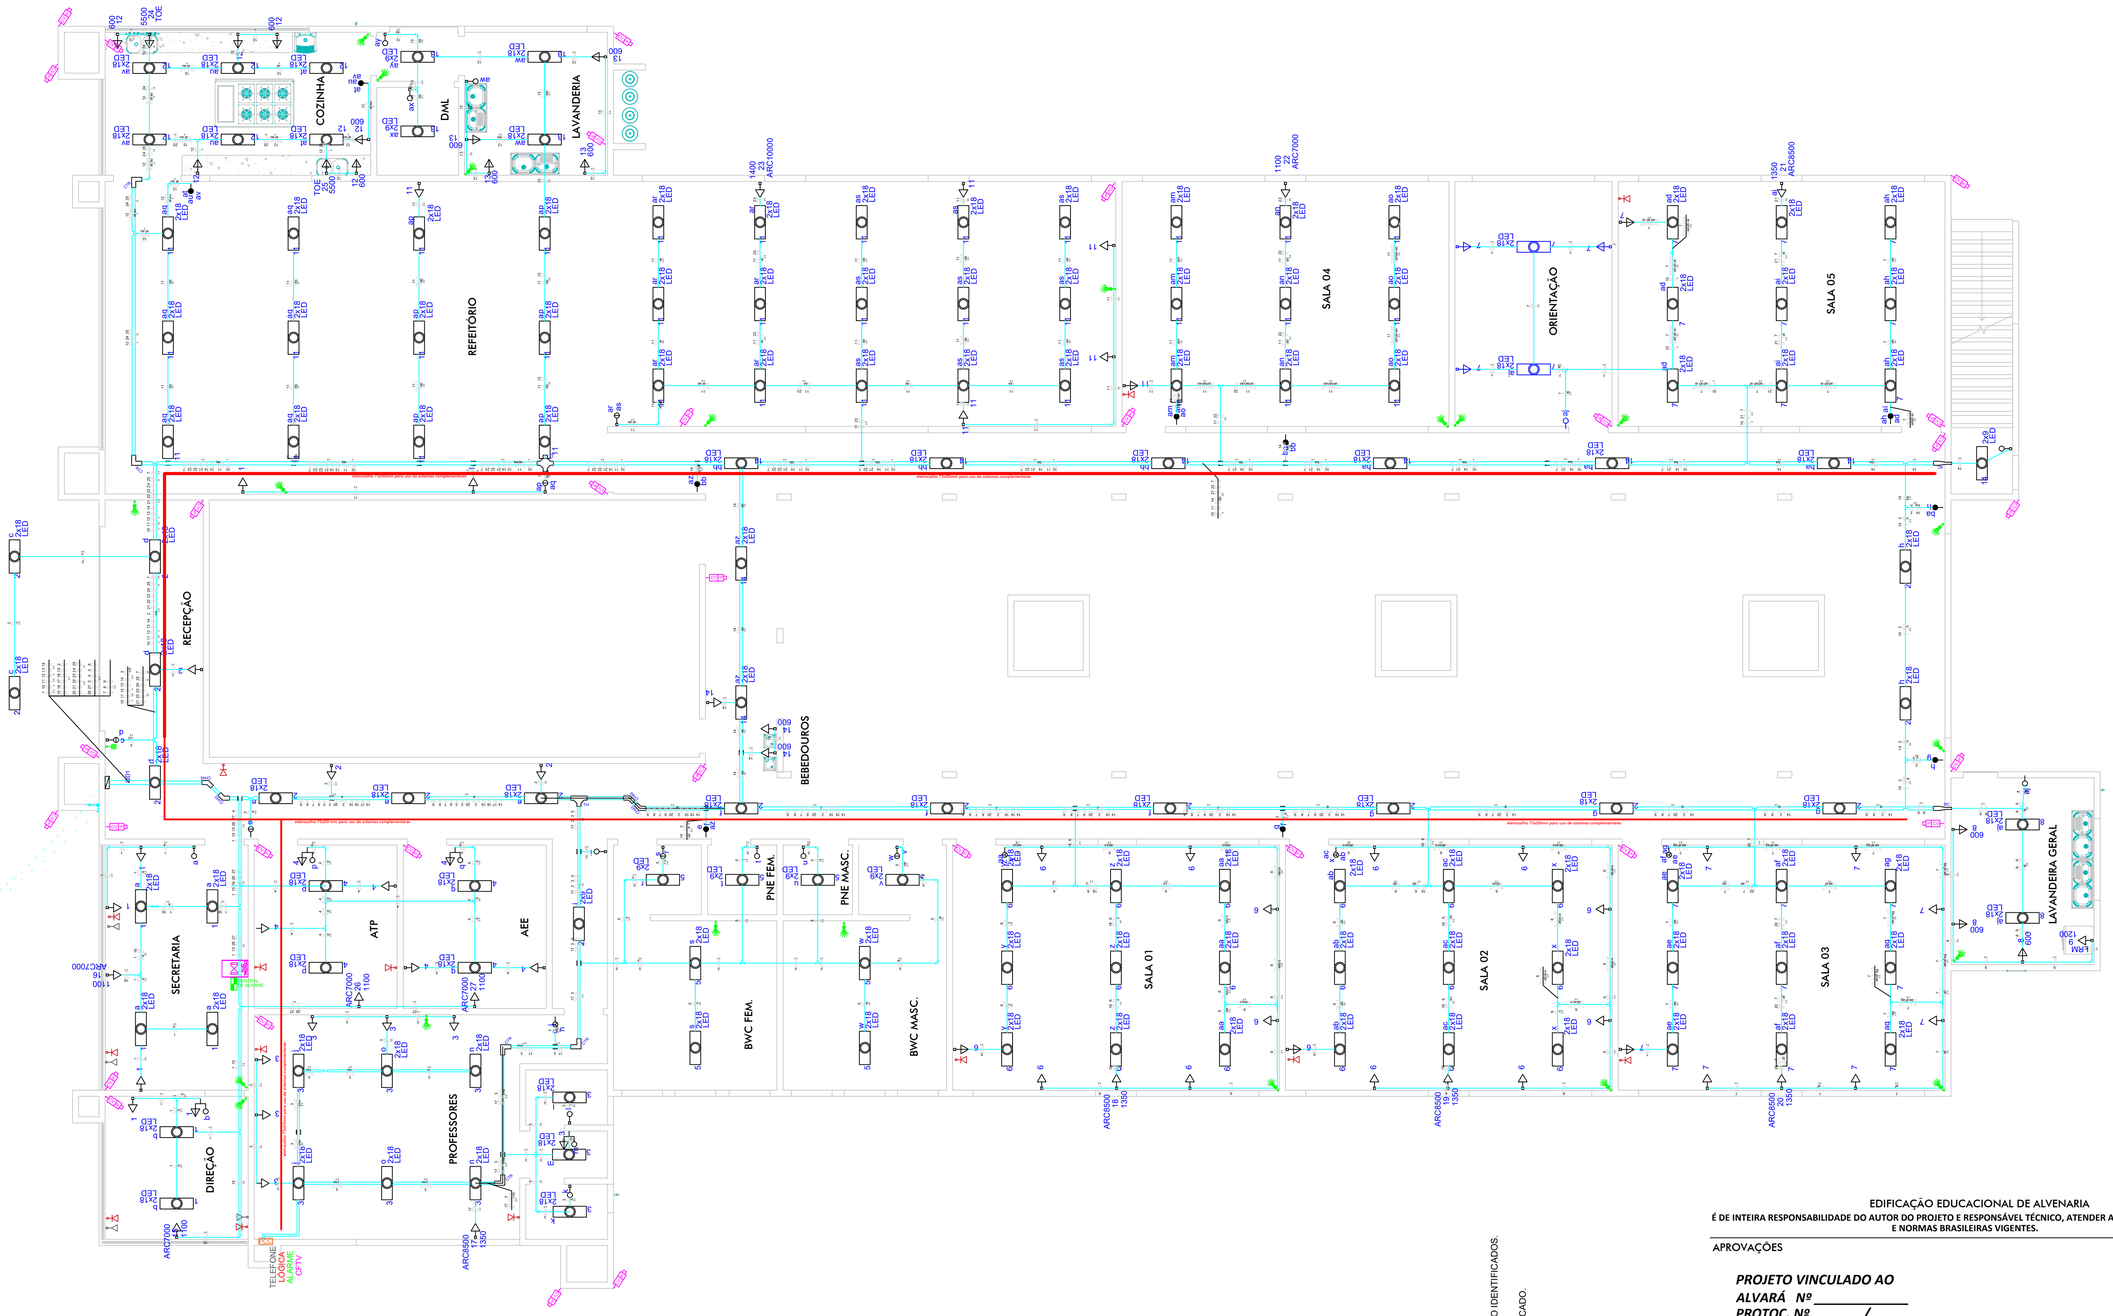

Legenda

- 1 tecla simples & 1 tomada - 1,10m do piso
- Caixa de medição embutir a 1,50m do piso
- Cotovelo reto 90º
- Cruzeta (X) 90º
- Curva horizontal 45º
- Entrada de serviço aérea
- Interruptor paralelo 1 tecla - 1,10m do piso
- Interruptor paralelo 2 teclas – 1,10m do piso
- Interruptor paralelo 3 teclas – 1,10m do piso
- Interruptor simples - 1 tecla a 1,10m do piso
- Interruptor simples 1 tecla - 1,10m do piso
- Interruptor simples 2 teclas - 1,10m do piso
- Interruptor simples 3 teclas - 1,10m do piso
- Ponto 2P+T a 1,10m do piso
- Quadro de distribuição - embutir a 1,50m do piso
- Redução concêntrica 100x50x50mm
- Saída horizontal para eletroduto
- T horizontal 90º - 100x50mm
- TD 51 2X9W
- TD 51 2x18w
- Tomada hexagonal (NBR 14136) - 2P+T 10 A a 1,2m do piso
- Tomada hexagonal (NBR 14136) - 2P+T 10 A a 0,30m do piso
- Tomada hexagonal (NBR 14136) - 2P+T 10 A a 1,10m do piso
- Tomada hexagonal (NBR 14136) - 2P+T 10 A a 1,2m do piso
- Tomada hexagonal (NBR 14136) - 2P+T 10 A a 2,20m do piso
- Tomada hexagonal (NBR 14136) - 2P+T 20 A a 0,30m do piso
- Tomada hexagonal (NBR 14136) - 2P+T 20 A a 1,10m do piso
- Tomada hexagonal (NBR 14136) - 2P+T 20 A a 2,20m do piso
- Câmera de vídeo IP=FOE a 2,30m do piso, em Cx. 4x2" de PVC com tampa cega e furo
- Ponto de sensor de presença a 2,30m do piso, em Cx. 4x2" de PVC com tampa cega e furo
- Ponto de teclado c/ display a 1,50m do piso, em Cx. 4x2" de PVC sem tampa
- Rede lógica a 0,30m do piso
- Telefone RJ11 a 0,30m do piso
- Painel de consolidação de cabos
- Eletrocalha 75x50mm

Legenda das indicações

C1R	Cotovelo reto 90º - 75x50mm
CZ	Cruzeta (X) 90º - 75x50mm
CH45	Curva horizontal 45º - 75x50mm
LED	LED Tubular - 9w/18w
RC	Redução concêntrica - 100x50x50mm
TH	T horizontal 90º - 100x50mm
ARC10000	Tomada - uso específico - Condicionador de ar 10000BTU
ARC7000	Tomada - uso específico - Condicionador de ar 7000BTU
ARC8500	Tomada - uso específico - Condicionador de ar 8500BTU
GLC	Tomada - uso específico - Geladeira comum
LRM	Tomada - uso específico - Lava roupa média
TOE	Tomada - uso específico - Torneira elétrica
2PT	Tomada redonda - 2P+T 10A (2) - baixa

NOTAS:
1 - TODOS OS ELETRODUTOS SÃO DE PVC RÍGIDO DE DIÂMETRO NOMINAL MÍNIMO DE 01"(25mm), QUANDO NÃO IDENTIFICADOS.
2 - TODOS OS CABOS POSSUEM DIÂMETRO NOMINAL MÍNIMO DE 2,5mm², QUANDO NÃO IDENTIFICADOS.
3 - TODAS AS ELETROCALHAS SÃO DE CHAPA DE AÇO GALVANIZADO PERFURADA TIPO "U" COM DIMENSÕES DE 100x50mm chapa 18, QUANDO NÃO IDENTIFICADO.

EDIFICAÇÃO EDUCACIONAL DE ALVENARIA
É DE INTEIRA RESPONSABILIDADE DO AUTOR DO PROJETO E RESPONSÁVEL TÉCNICO, ATENDER A LEGISLAÇÃO MUNICIPAL E NORMAS BRASILEIRAS VIGENTES.

APROVAÇÕES

PROJETO VINCULADO AO
ALVARÁ Nº _____
PROTOC..Nº _____/_____

JULIO ANDREI NASCIMENTO
RESPONSÁVEL TÉCNICO | ENGENHEIRO CIVIL - CREA SC 166369-I

PREFEITURA MUNICIPAL DE IRINEÓPOLIS
PROPRIETÁRIO

OBRA: EDIFICAÇÃO EDUCACIONAL

JULIO ANDREI
ENGENHEIRO CIVIL

PROJETO ELÉTRICO

ESQUEMA ELÉTRICO TÉRREO/LEGENDAS

REFERÊNCIA

PRANCHA 01/09

DATA ABRIL/2021 | ESCALA 1:75 | DESENHO JULIO ANDREI NASCIMENTO