



Lista de Materiais	
Aparelho	
Tomadeira de Pia de Cozinha	25 mm - 1/2"
Tomadeira de Pia de Cozinha	25 mm - 1/2"
Materiais	
Registro de gaveta c/ canopia cromada	3/4"
PVC rígido soldável	
Adapt. sold. curto c/boia-rosca p registro	25 mm - 3/4"
Curva 90° soldável	25 mm
Linha soldável	25 mm
Tubos	25 mm
PVC soldável azul c/ bucha latão	
Joelho de redução 90° soldável com bucha de latão	25 mm - 1/2"
Tê red. 90° sold. c/ bucha latão B central	25 mm - 1/2"

Detalhe H1
escala 1:25

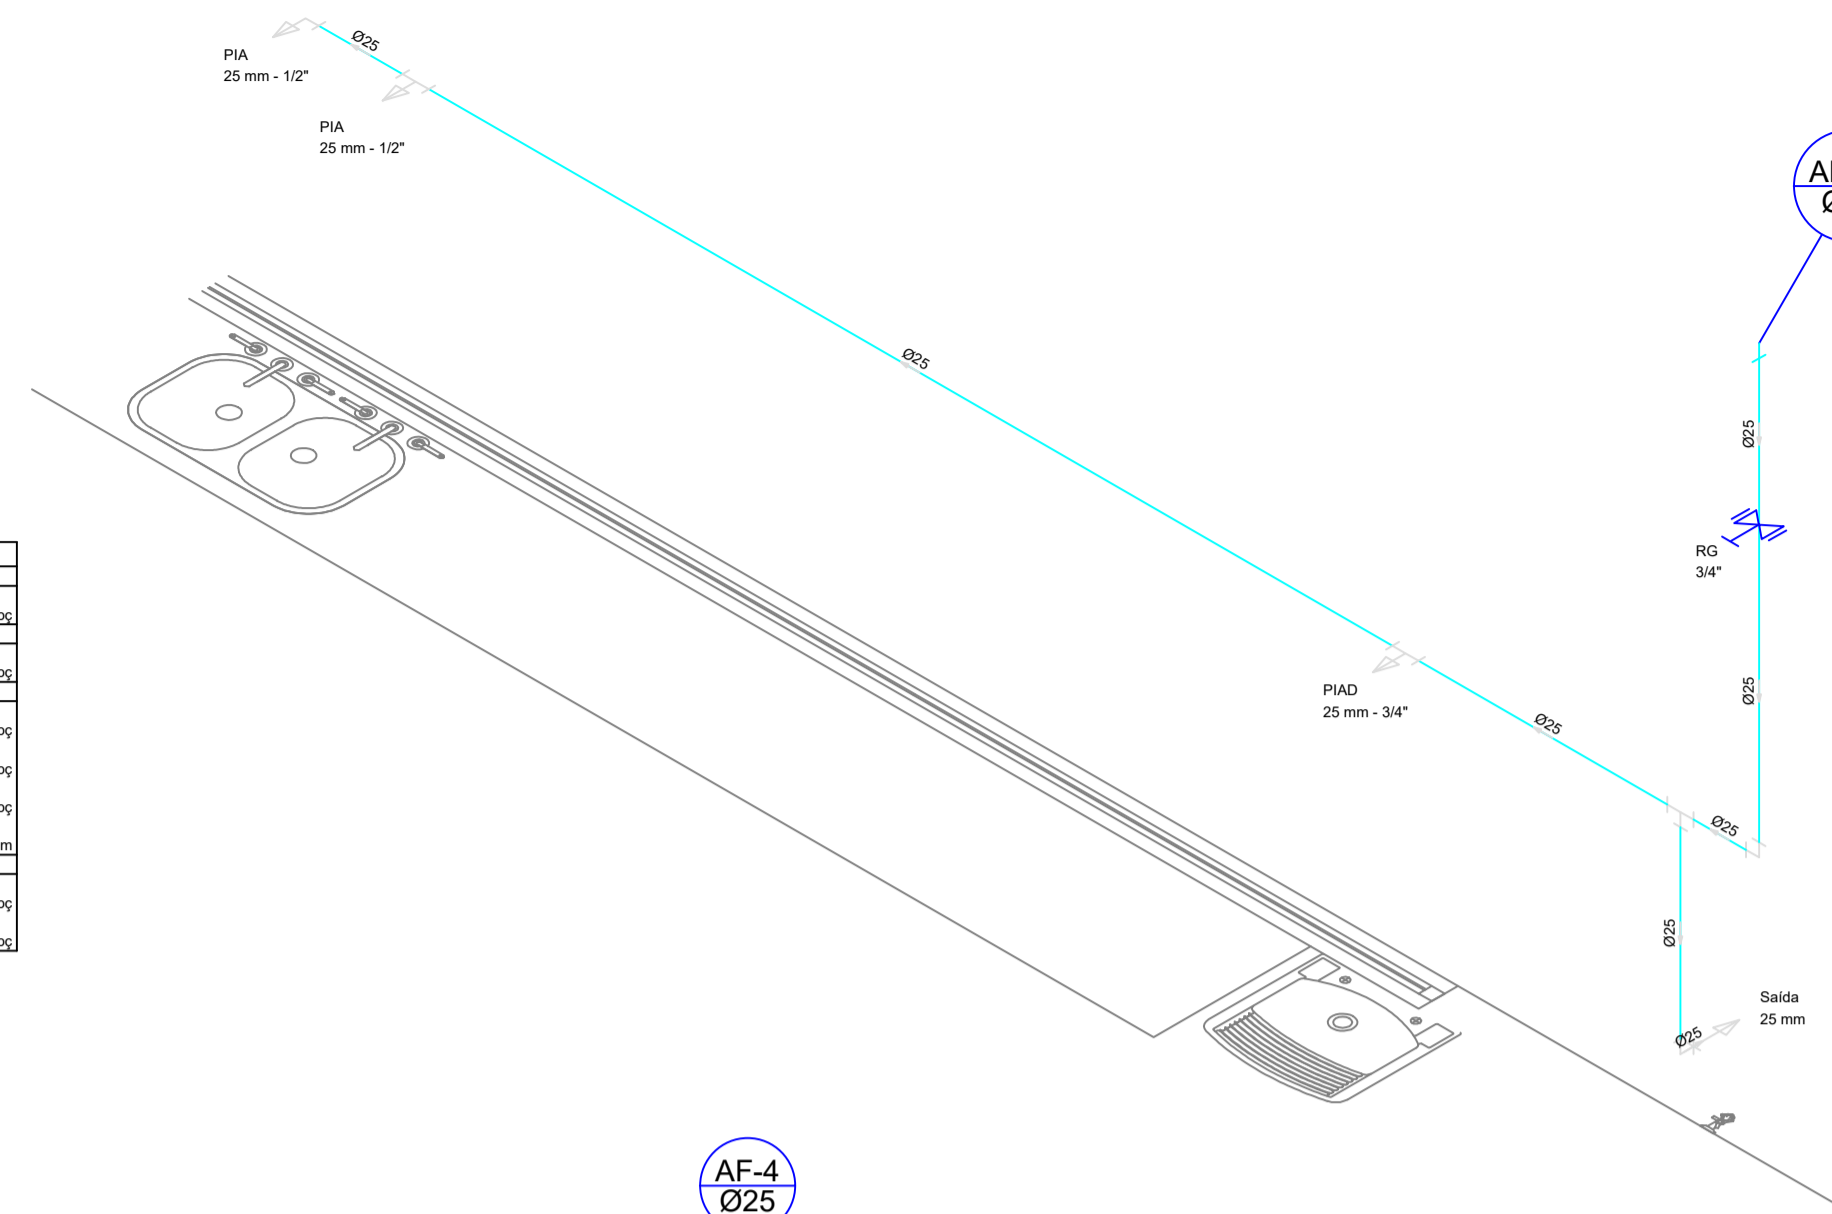


Lista de Materiais	
Aparelho	
Tomadeira de Pia de Cozinha	25 mm - 1/2"
Tomadeira de Pia de Cozinha	25 mm - 1/2"
Materiais	
Registro de gaveta c/ canopia cromada	3/4"
PVC rígido soldável	
Adapt. sold. curto c/boia-rosca p registro	25 mm - 3/4"
Curva 90° soldável	25 mm
Linha soldável	25 mm
Tubos	25 mm
PVC soldável azul c/ bucha latão	
Joelho de redução 90° soldável com bucha de latão	25 mm - 1/2"
Tê red. 90° sold. c/ bucha latão B central	25 mm - 1/2"

Detalhe H2
escala 1:25

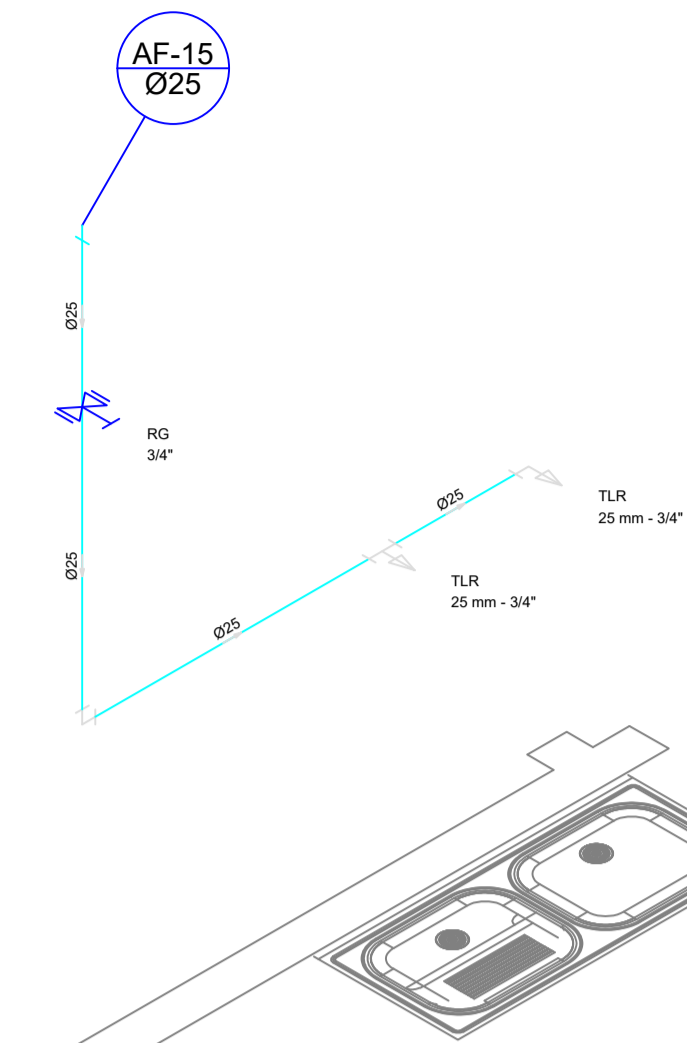


Lista de Materiais	
Aparelho	
Tomadeira de Tanque de Lavar	25mm x 3/4"
Materiais	
Registro de gaveta c/ canopia cromada	3/4"
PVC rígido soldável	
Adapt. sold. curto c/boia-rosca p registro	25 mm - 3/4"
Curva 90° soldável	25 mm
Linha soldável	25 mm
Tubos	25 mm
PVC soldável azul c/ bucha latão	
Joelho 90° soldável com bucha de latão	25 mm - 3/4"
Tê sold. c/ bucha latão boia central	25 mm - 3/4"

Detalhe H3
escala 1:25

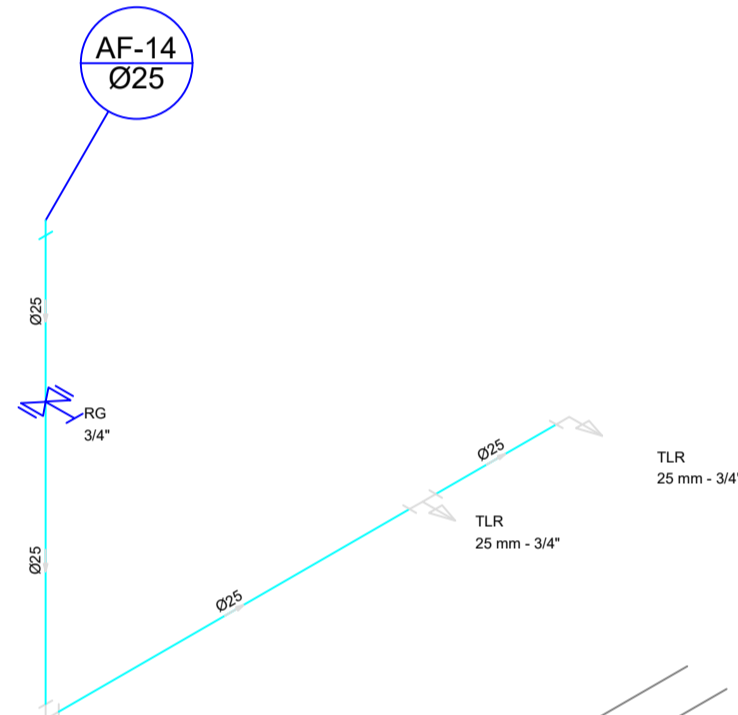


Lista de Materiais	
Aparelho	
Tomadeira de Tanque de Lavar	25mm x 3/4"
Materiais	
Registro de gaveta c/ canopia cromada	3/4"
PVC rígido soldável	
Adapt. sold. curto c/boia-rosca p registro	25 mm - 3/4"
Curva 90° soldável	25 mm
Linha soldável	25 mm
Tubos	25 mm
PVC soldável azul c/ bucha latão	
Joelho 90° soldável com bucha de latão	25 mm - 3/4"
Tê sold. c/ bucha latão boia central	25 mm - 3/4"

Detalhe H4
escala 1:25

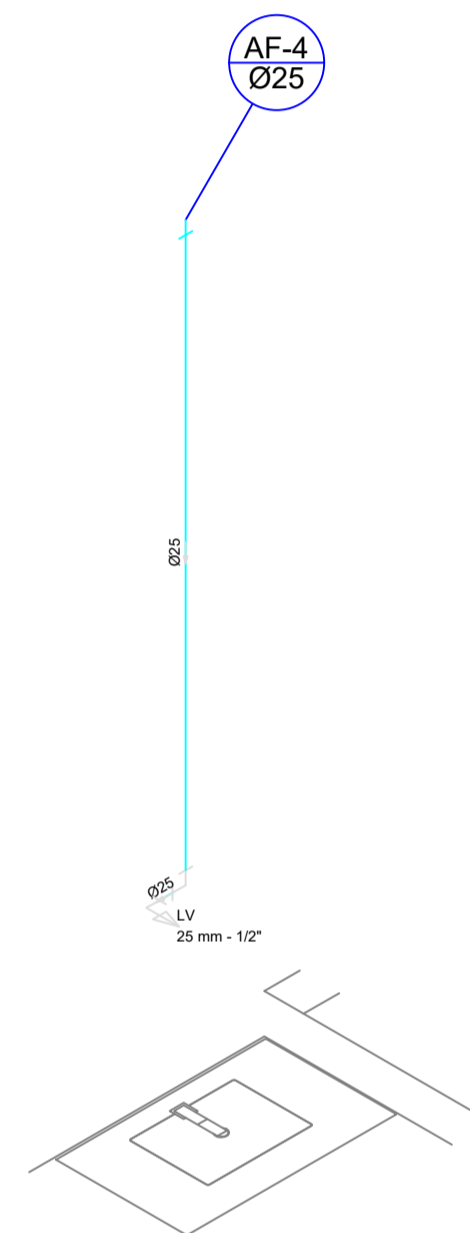


Lista de Materiais	
Aparelho	
Tomadeira de lavatório	25 mm - 1/2"
Materiais	
Engate flexível plástico	1/2" - 30cm
PVC rígido soldável	
Bucha de redução sold longa	40 mm - 25 mm
Curva 90° soldável	25 mm
Tubos	25 mm
PVC soldável azul c/ bucha latão	
Joelho de redução 90° soldável com bucha de latão	25 mm - 1/2"

Detalhe H5
escala 1:25

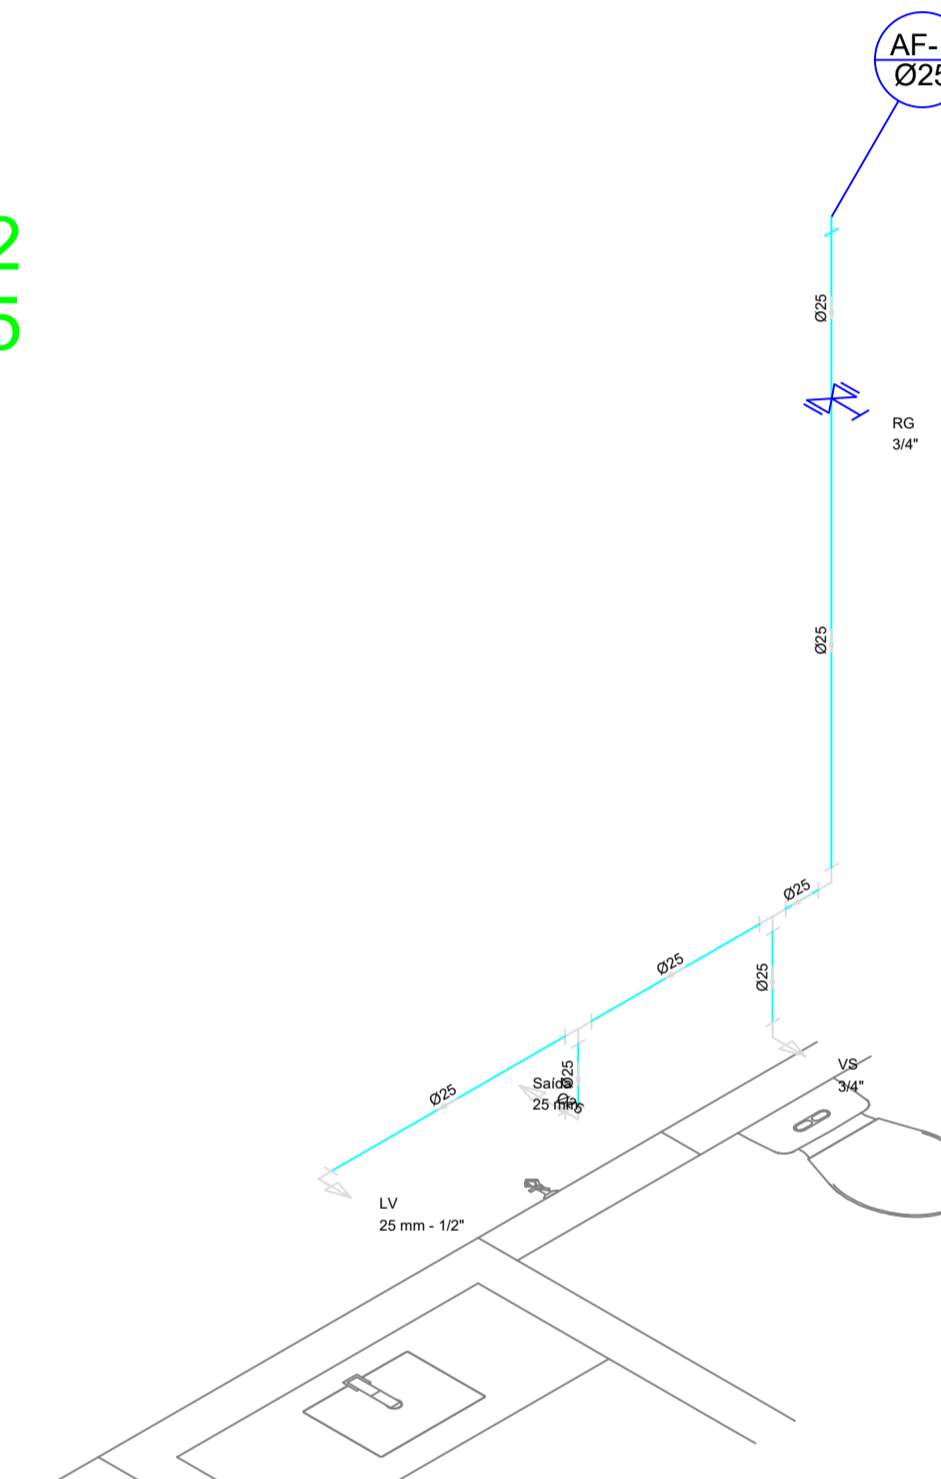


Lista de Materiais	
Aparelho	
Tomadeira de lavatório	25 mm - 1/2"
Vaso Sanitário c/ ox. acoplado	1/2"
Materiais	
Registro de gaveta c/ canopia cromada	3/4"
PVC Acessórios	
Bucha de ligação p/ vaso sanitário	1.1/2"
Engate flexível cobre cromado com canopia	1/2" - 30cm
Engate flexível plástico	1/2" - 30cm
PVC rígido soldável	
Joelho de redução soldável c/ rosca	25 mm - 1/2"
PVC soldável azul c/ bucha latão	
Adapt. sold. curto c/boia-rosca p registro	25 mm - 3/4"
Curva 90° soldável	25 mm
Linha soldável	25 mm
Tubos	25 mm
Tê 90° soldável	25 mm
PVC soldável azul c/ bucha latão	
Joelho de redução 90° soldável com bucha de latão	25 mm - 1/2"


Detalhe H6
escala 1:25

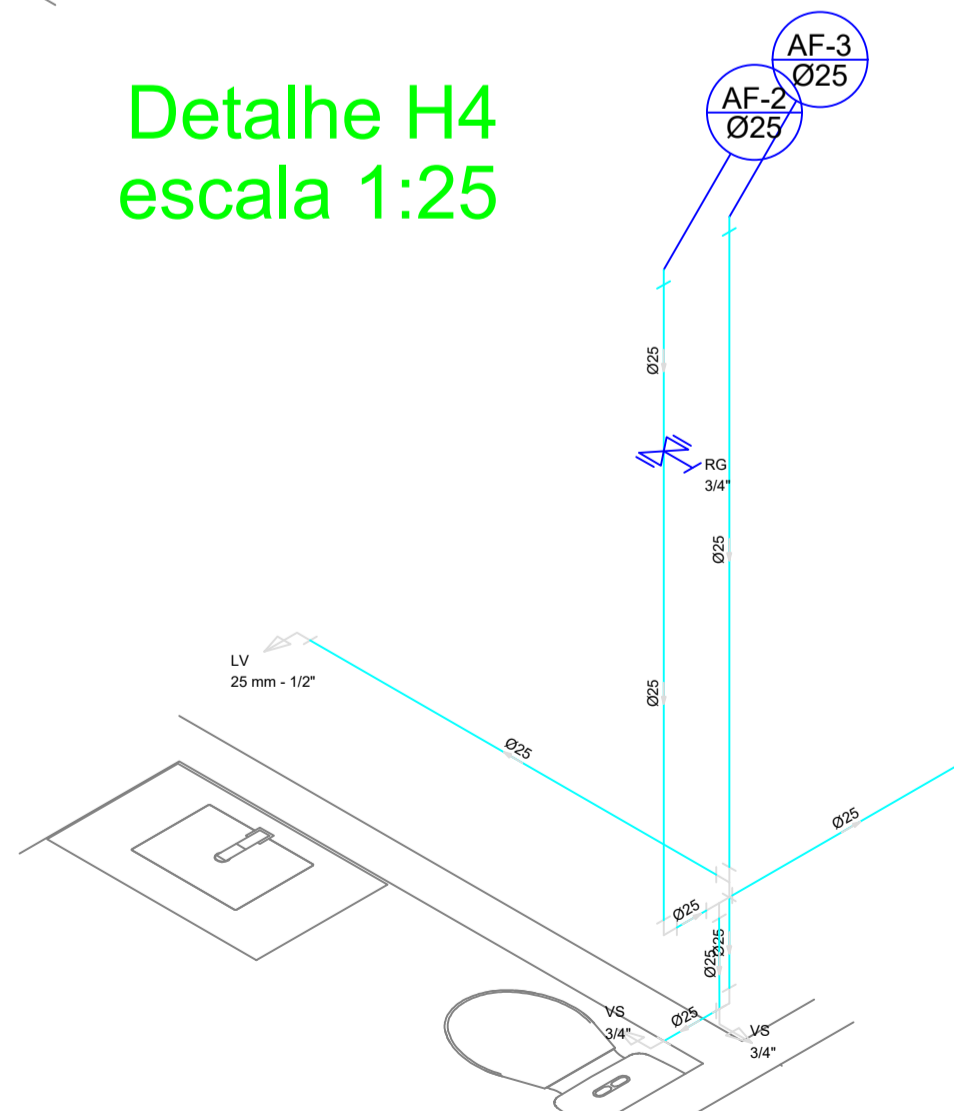

Detalhe H7
escala 1:25

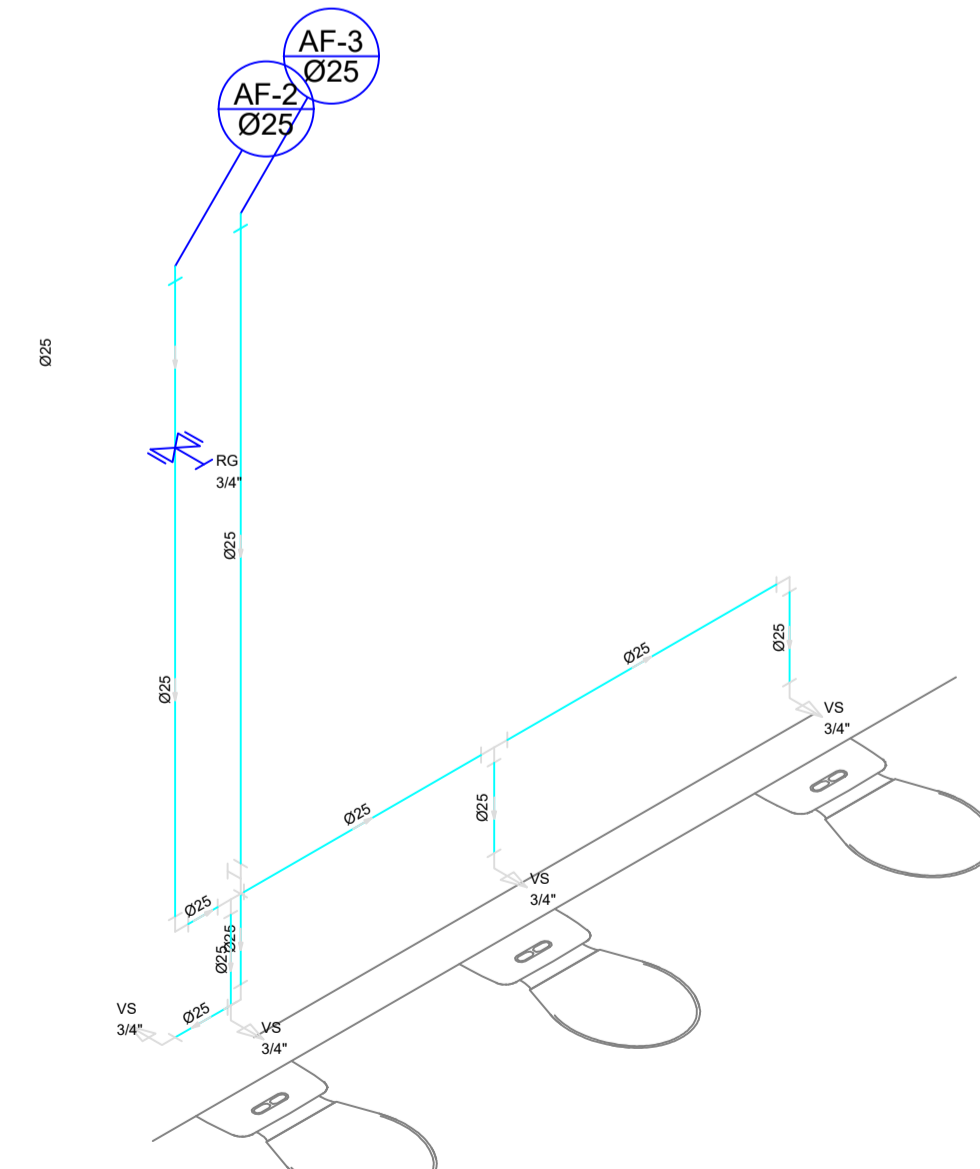

Detalhe H8
escala 1:25

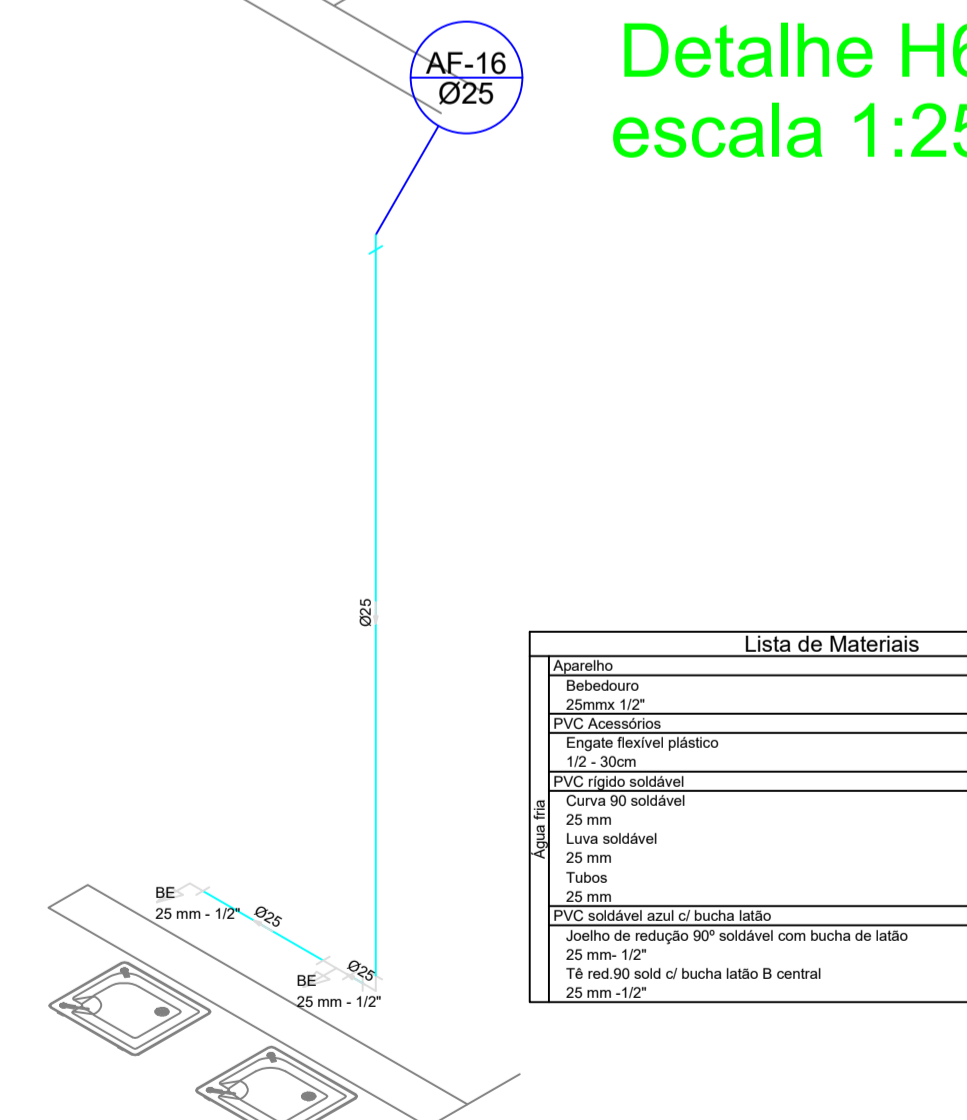

Lista de Materiais	
Aparelho	
Rebotoeiro	25mm x 1/2"
Materiais	
Engate flexível plástico	1/2" - 30cm
PVC rígido soldável	
Curva 90° soldável	25 mm
Linha soldável	25 mm
Tubos	25 mm
PVC soldável azul c/ bucha latão	
Joelho de redução 90° soldável com bucha de latão	25 mm - 1/2"
Tê red. 90° sold. c/ bucha latão B central	25 mm - 1/2"

Detalhe H9
escala 1:25

EDIFICAÇÃO EDUCACIONAL DE ALVENARIA
É DE INTEIRA RESPONSABILIDADE DO AUTOR DO PROJETO E RESPONSÁVEL TÉCNICO, ATENDER A LEGISLAÇÃO MUNICIPAL E NORMAS BRASILEIRAS VIGENTES.

APROVAÇÕES

PROJETO VINCULADO AO
ALVARÁ Nº _____
PROT. Nº _____

JULIO ANDREI NASCIMENTO

PREFEITURA MUNICIPAL DE IRINEÓPOLIS

RESPONSÁVEL TÉCNICO | ENGENHEIRO CIVIL - CREA SC 166369-1

PROPRIETÁRIO

OBRA

EDIFICAÇÃO EDUCACIONAL

JULIO ANDREI
ENGENHEIRO CIVIL



PROJETO HIDROSSANITÁRIO
ISOMÉTRICOS
REFERÊNCIA

FRANCHA
02/12