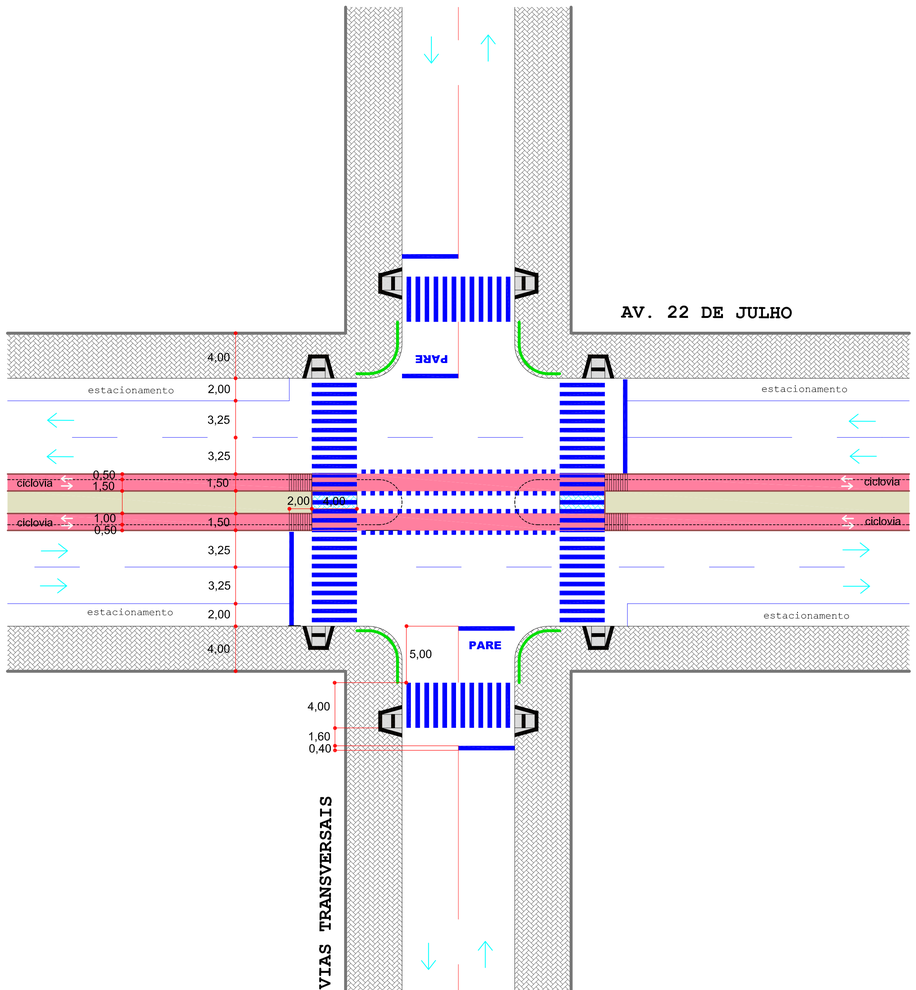


## CONVENÇÕES

- Pintura branca
- Pintura amarela
- Canteiro divisor existente
- Faixa de travessia de pedestres
- Calçada existente
- Calçada nível do pavimento
- Rampa de concordância
- Gradil ou floreiras
- Sentido de trânsito existente

**VIA 11 - Engenharia de Segurança Viária Ltda.**

CLIENTE: **PREFEITURA MUNICIPAL DE IRINEÓPOLIS**

TÍTULO: PLANO DE MOBILIDADE URBANA

OBRA: **FAIXAS DE PEDESTRES NOS CRUZAMENTOS DA AVENIDA 22 DE JULHO**

PRANCHA: **04**

RESPONSÁVEL TÉCNICO: AUTOR: ARQ. ELOY SILVESTRE KOCKANNY
REGISTRO CAU - A1213-0

ESCALA: 1:250

DATA: ABRIL / 2016

DESENHO: EFB