


Escola Municipal
Edson Dalmo Sfair


acesso
↕

R. PERNAMBUCO

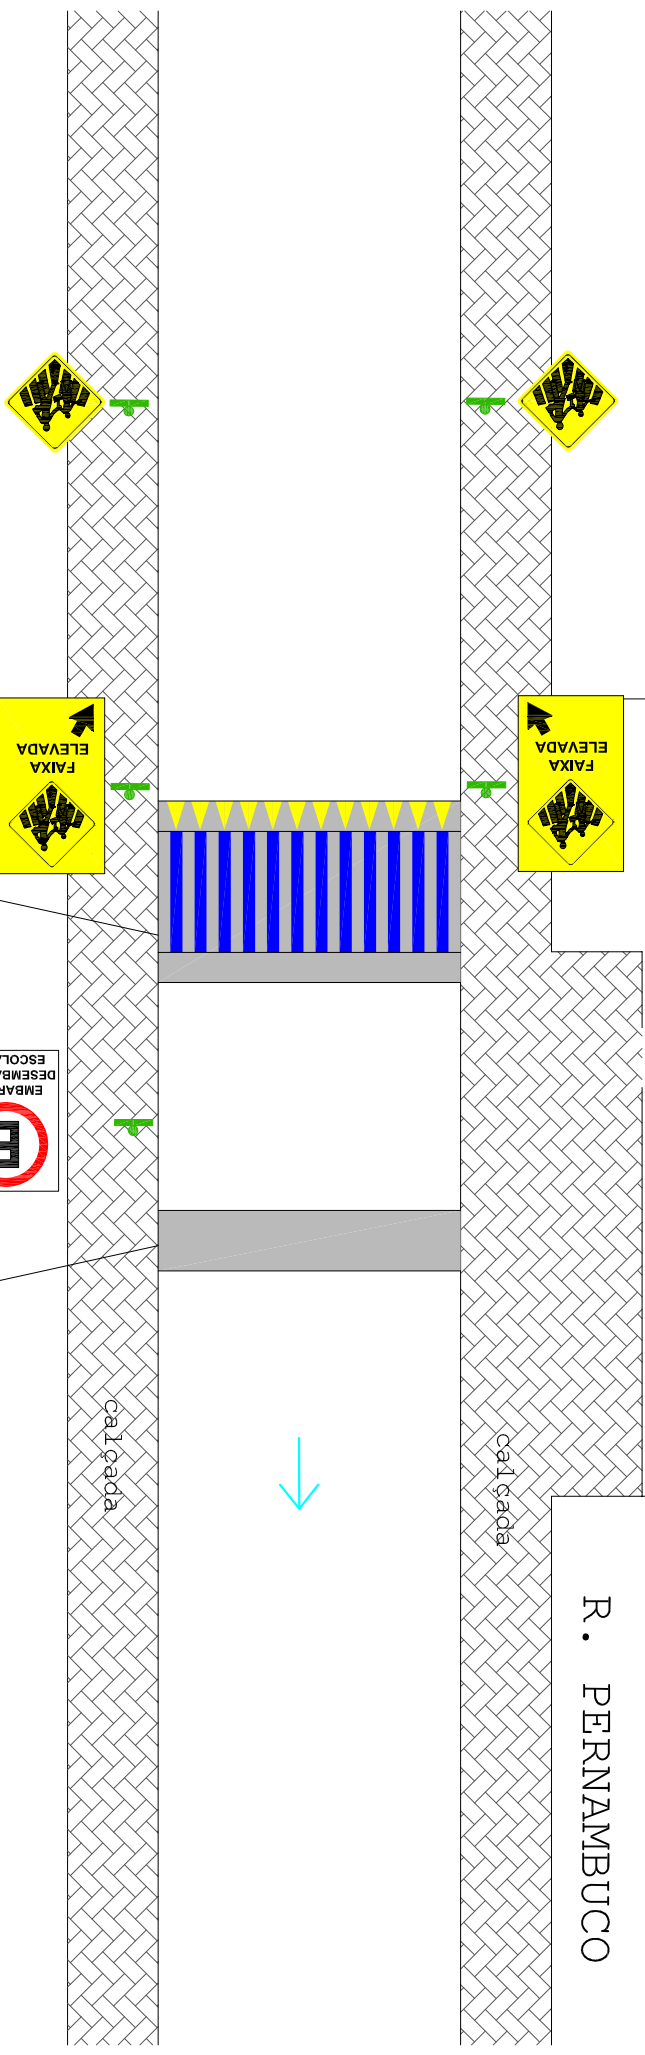

Faixa de travessia de pedestres
Transformar em faixa elevada

Lombada existente

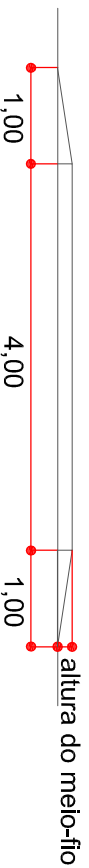

SEÇÃO TRANSVERSAL
TRAVESSIA ELEVADA DE PEDESTRES



VIA 11 - Engenharia de Segurança Viária Ltda

PREFEITURA MUNICIPAL DE IRINEÓPOLIS

PLANO DE MOBILIDADE URBANA

FAIXA ELEVADA DE TRAVESSIA DE PEDESTRES - RUA PERNAMBUCO

ARQ. ELOY SILVESTRE KOCKANNY
REGISTRO CAU - A1213-0

DESENHO:
EFB

ESCALA:
1:250

DATA:
ABRIL / 2016

16