



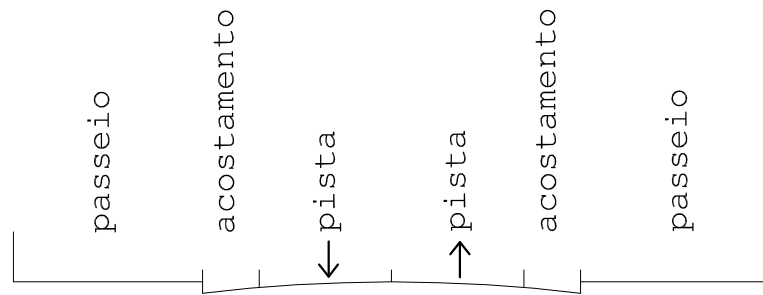

Situação Existente

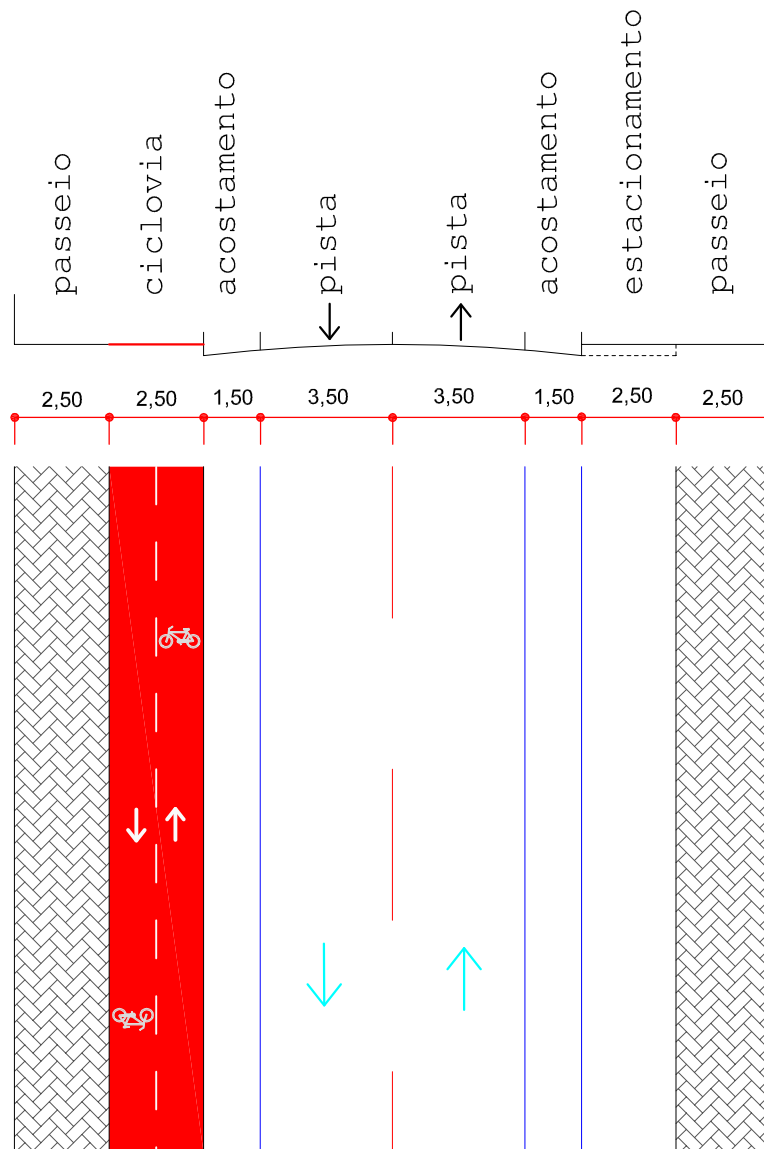

Proposta



VIA 11 - Engenharia de Segurança Viária Ltda

PREFEITURA MUNICIPAL DE IRINEÓPOLIS

PLANO DE MOBILIDADE URBANA

CICLOVIA RUA BAHIA - Trecho Rua Paraná / Rua Argentina

ARQ. ELOY SILVESTRE KOCKANNY
REGISTRO CAU - A1213-0

DESENHO:
EFB

ESCALA:
1:200

DATA:
ABRIL / 2016