


ou

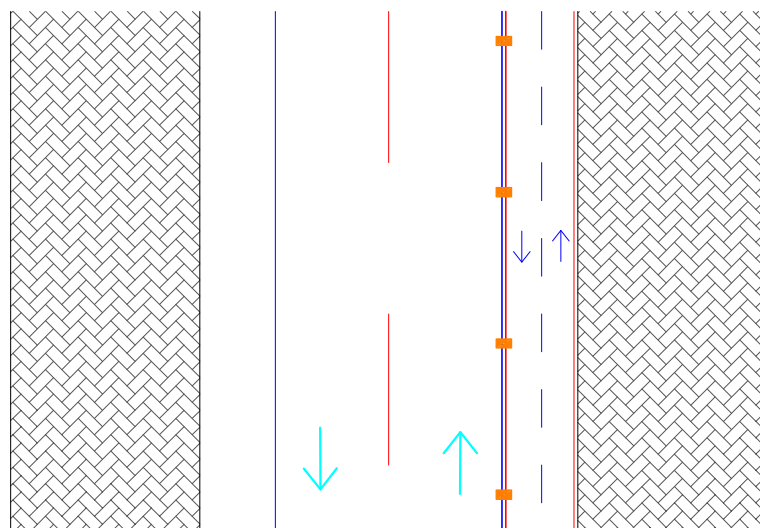

VIA 11 - Engenharia de Segurança Viária Ltda

PREFEITURA MUNICIPAL DE IRINEÓPOLIS

PLANO DE MOBILIDADE URBANA

DETALHE GENÉRICO - IMPLANTAÇÃO DE CICLOFAIXA

ARQ. ELOY SILVESTRE KOCKANNY  
REGISTRO CAU - A1213-0

DESENHO:  
EFB

ESCALA:  
1:200

DATA:  
ABRIL / 2016