

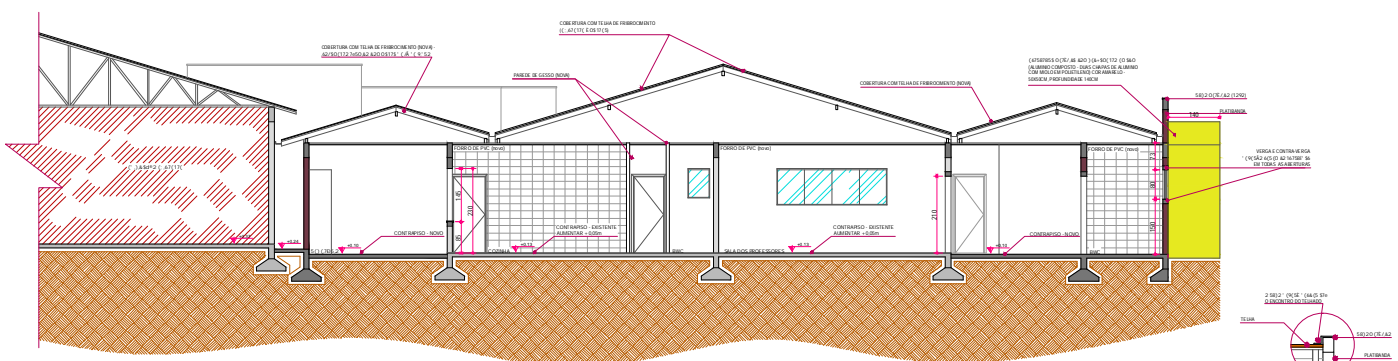


ESCALA 1:50

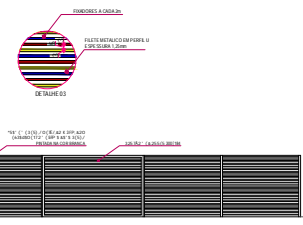

CORTE EE
ESCALA 1:50

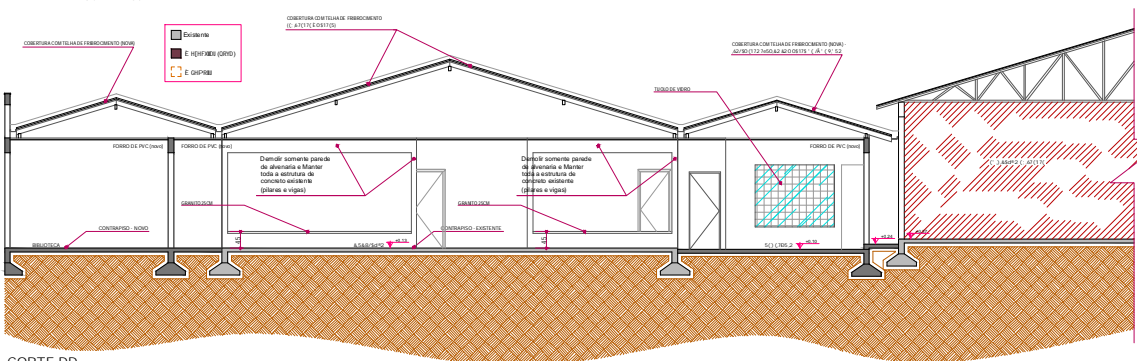

CORTE DD
ESCALA 1:50








04
05